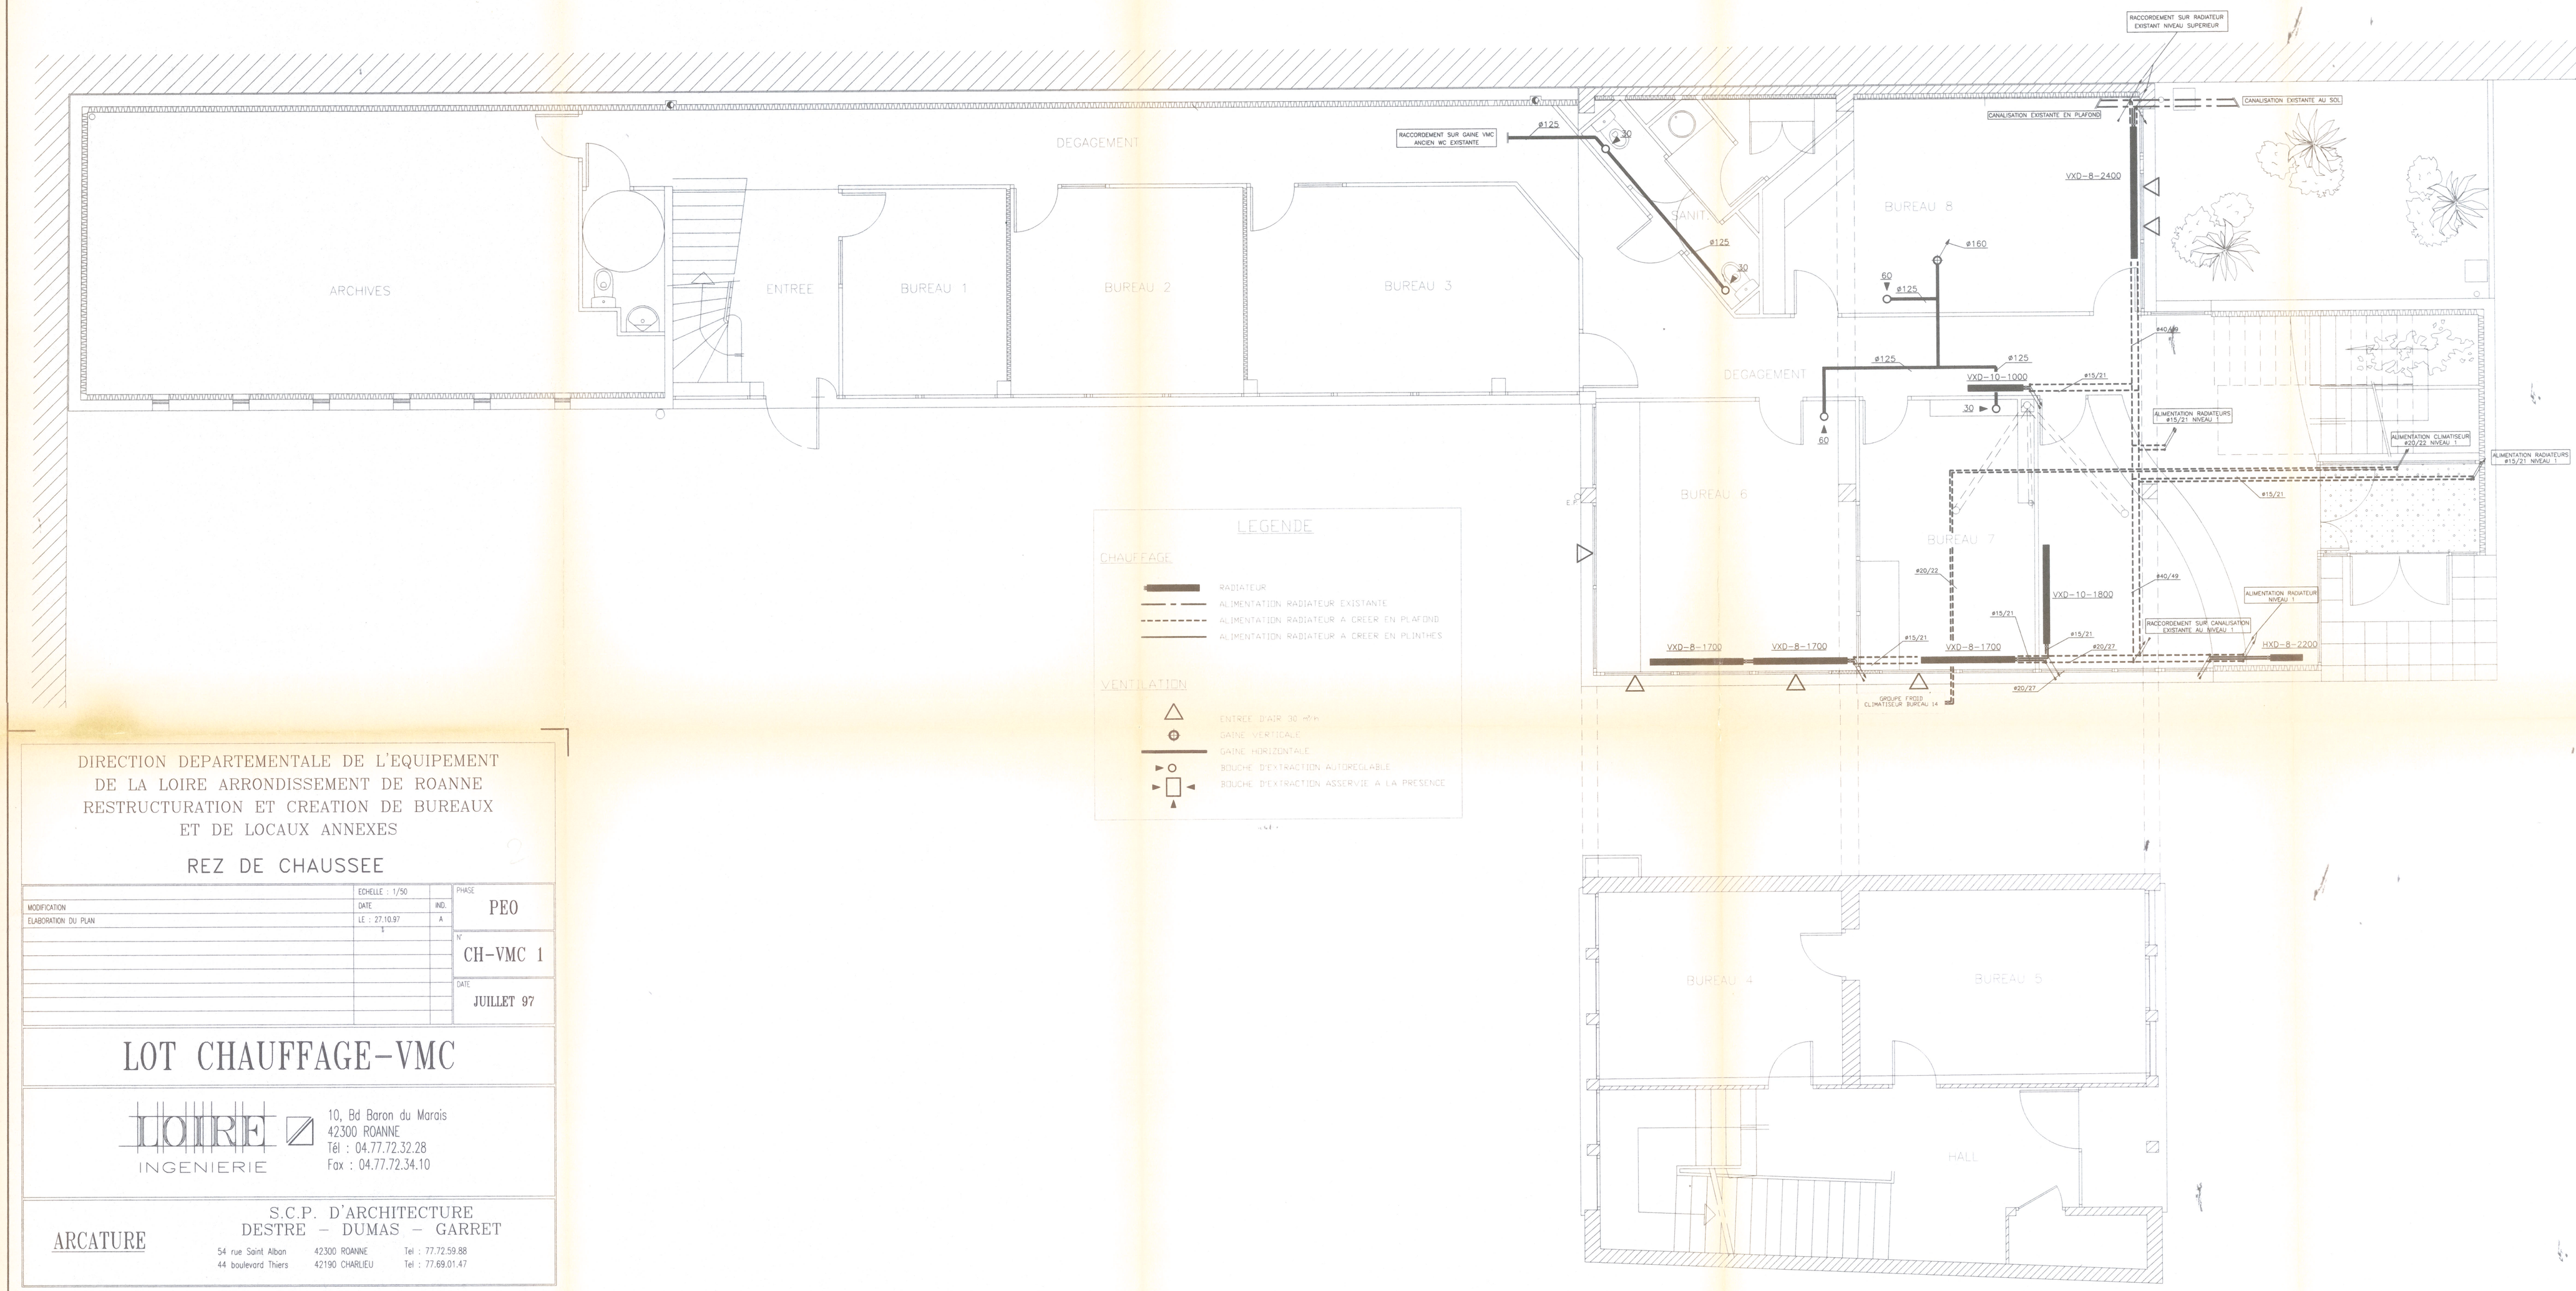

DIRECTION DEPARTEMENTALE DE L'EQUIPEMENT
DE LA LOIRE ARRONDISSEMENT DE ROANNE
RESTRUCTURATION ET CREATION DE BUREAUX
ET DE LOCAUX ANNEXES

REZ DE CHAUSSEE

	ECHELLE : 1/50		PHASE
MODIFICATION	DATE	IND.	PEO
ELABORATION DU PLAN	LE : 27.10.97	A	N°
	L		CH-VMC 1
			DATE
			JUILLET 97

LOT CHAUFFAGE-VMC

LOIRE INGENIERIE
10, Bd Baron du Marais
42300 ROANNE
Tél : 04.77.72.32.28
Fax : 04.77.72.34.10

ARCATURE
S.C.P. D'ARCHITECTURE
DESTRE – DUMAS – GARRET
54 rue Saint Alban 42300 ROANNE Tel : 77.72.59.88
44 boulevard Thiers 42190 CHARLIEU Tel : 77.69.01.47