

MAITRE D'OUVRAGE:


Département du Rhône

Commune de St Priest

Construction de l'UCPA

Unité Centrale de Production Alimentaire

Modification	Echelle: 1/200	Date: 28 juillet 2010	Planche: 1/1
Index:	PLAN DE NIVELLEMENT REC		
Index:			
Index:			
Index:			
Coordonnées Lambert:	<input type="checkbox"/>	Nivellement IGN 69:	<input type="checkbox"/>
Coordonnées Indépendantes:	<input type="checkbox"/>	Nivellement Indépendant:	<input type="checkbox"/>
13 rue d'Arsonval 69680 CHASSIEU Tél: 04.77.23.68.72 contact@ags-developpement.com			
Référence du plan: 91_UCPA_RDC_VRL_REC_01	Nom du Dessinateur: Mlle. CHRETIEN	Date de validation du plan: 28 juillet 2010	Plan et index: REC 01

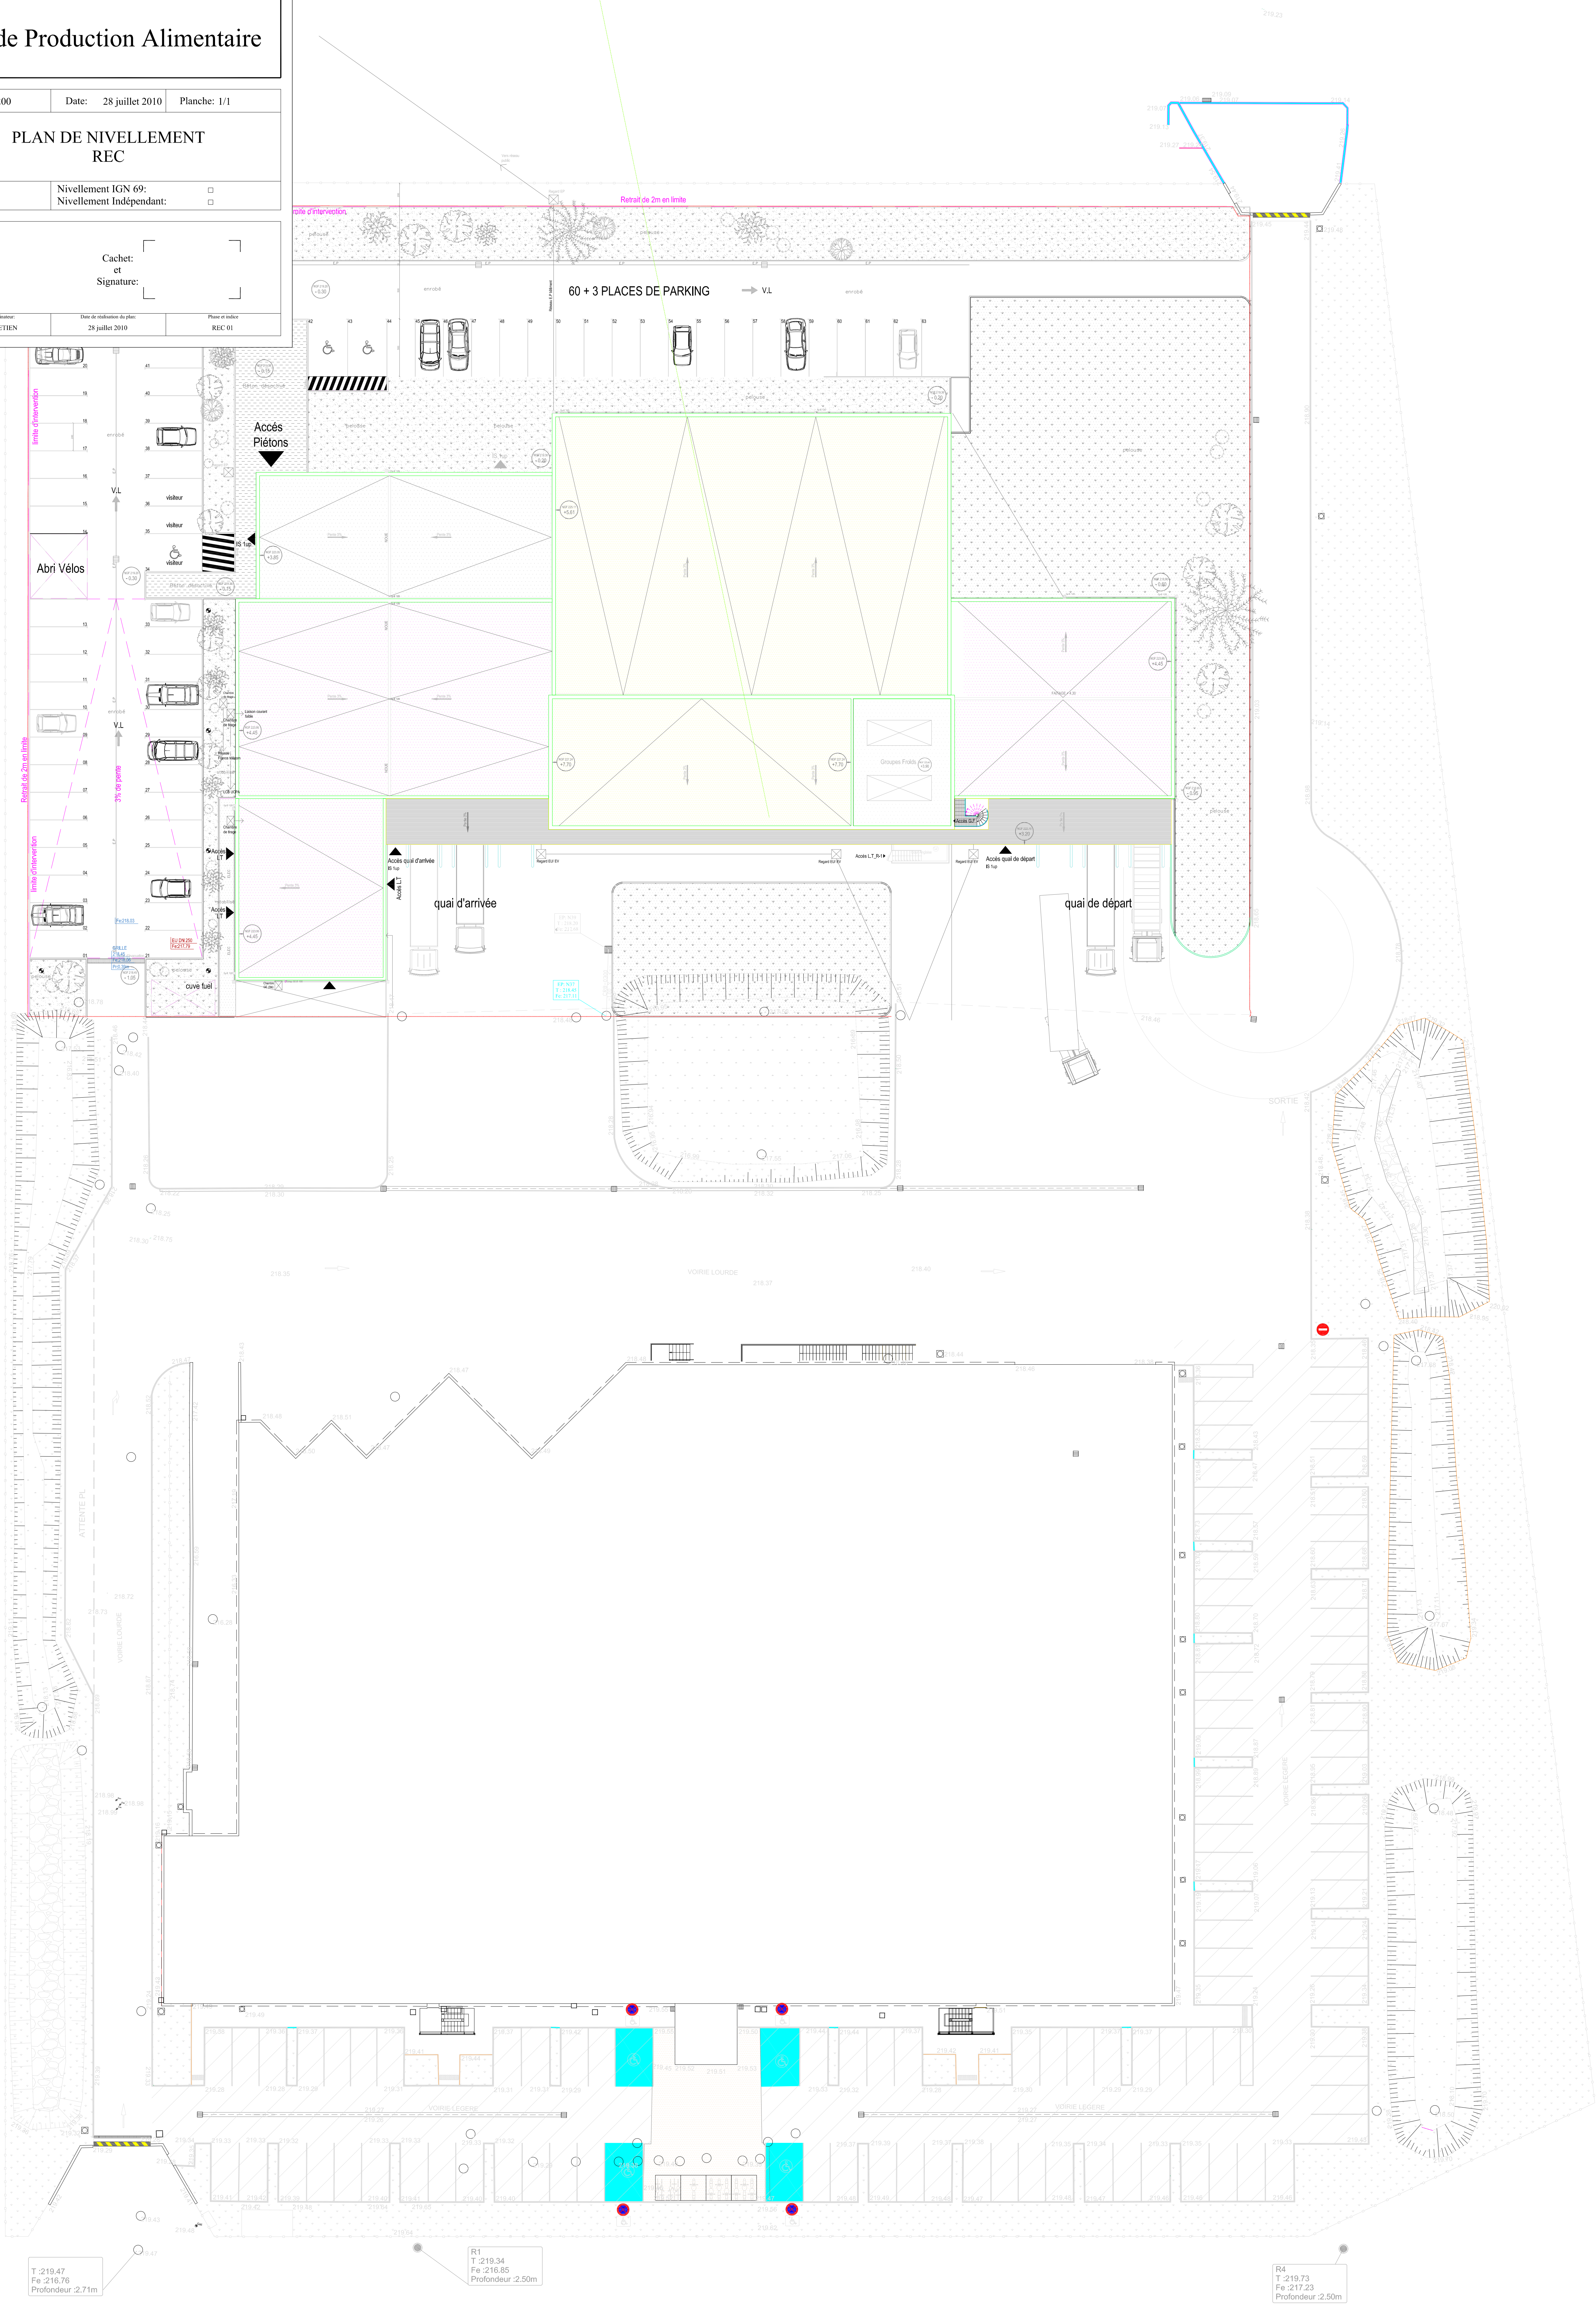

T:219.47
Fe:216.76
Profondeur:2.71m

R1
T:219.34
Fe:216.85
Profondeur:2.50m

R4
T:219.73
Fe:217.23
Profondeur:2.50m