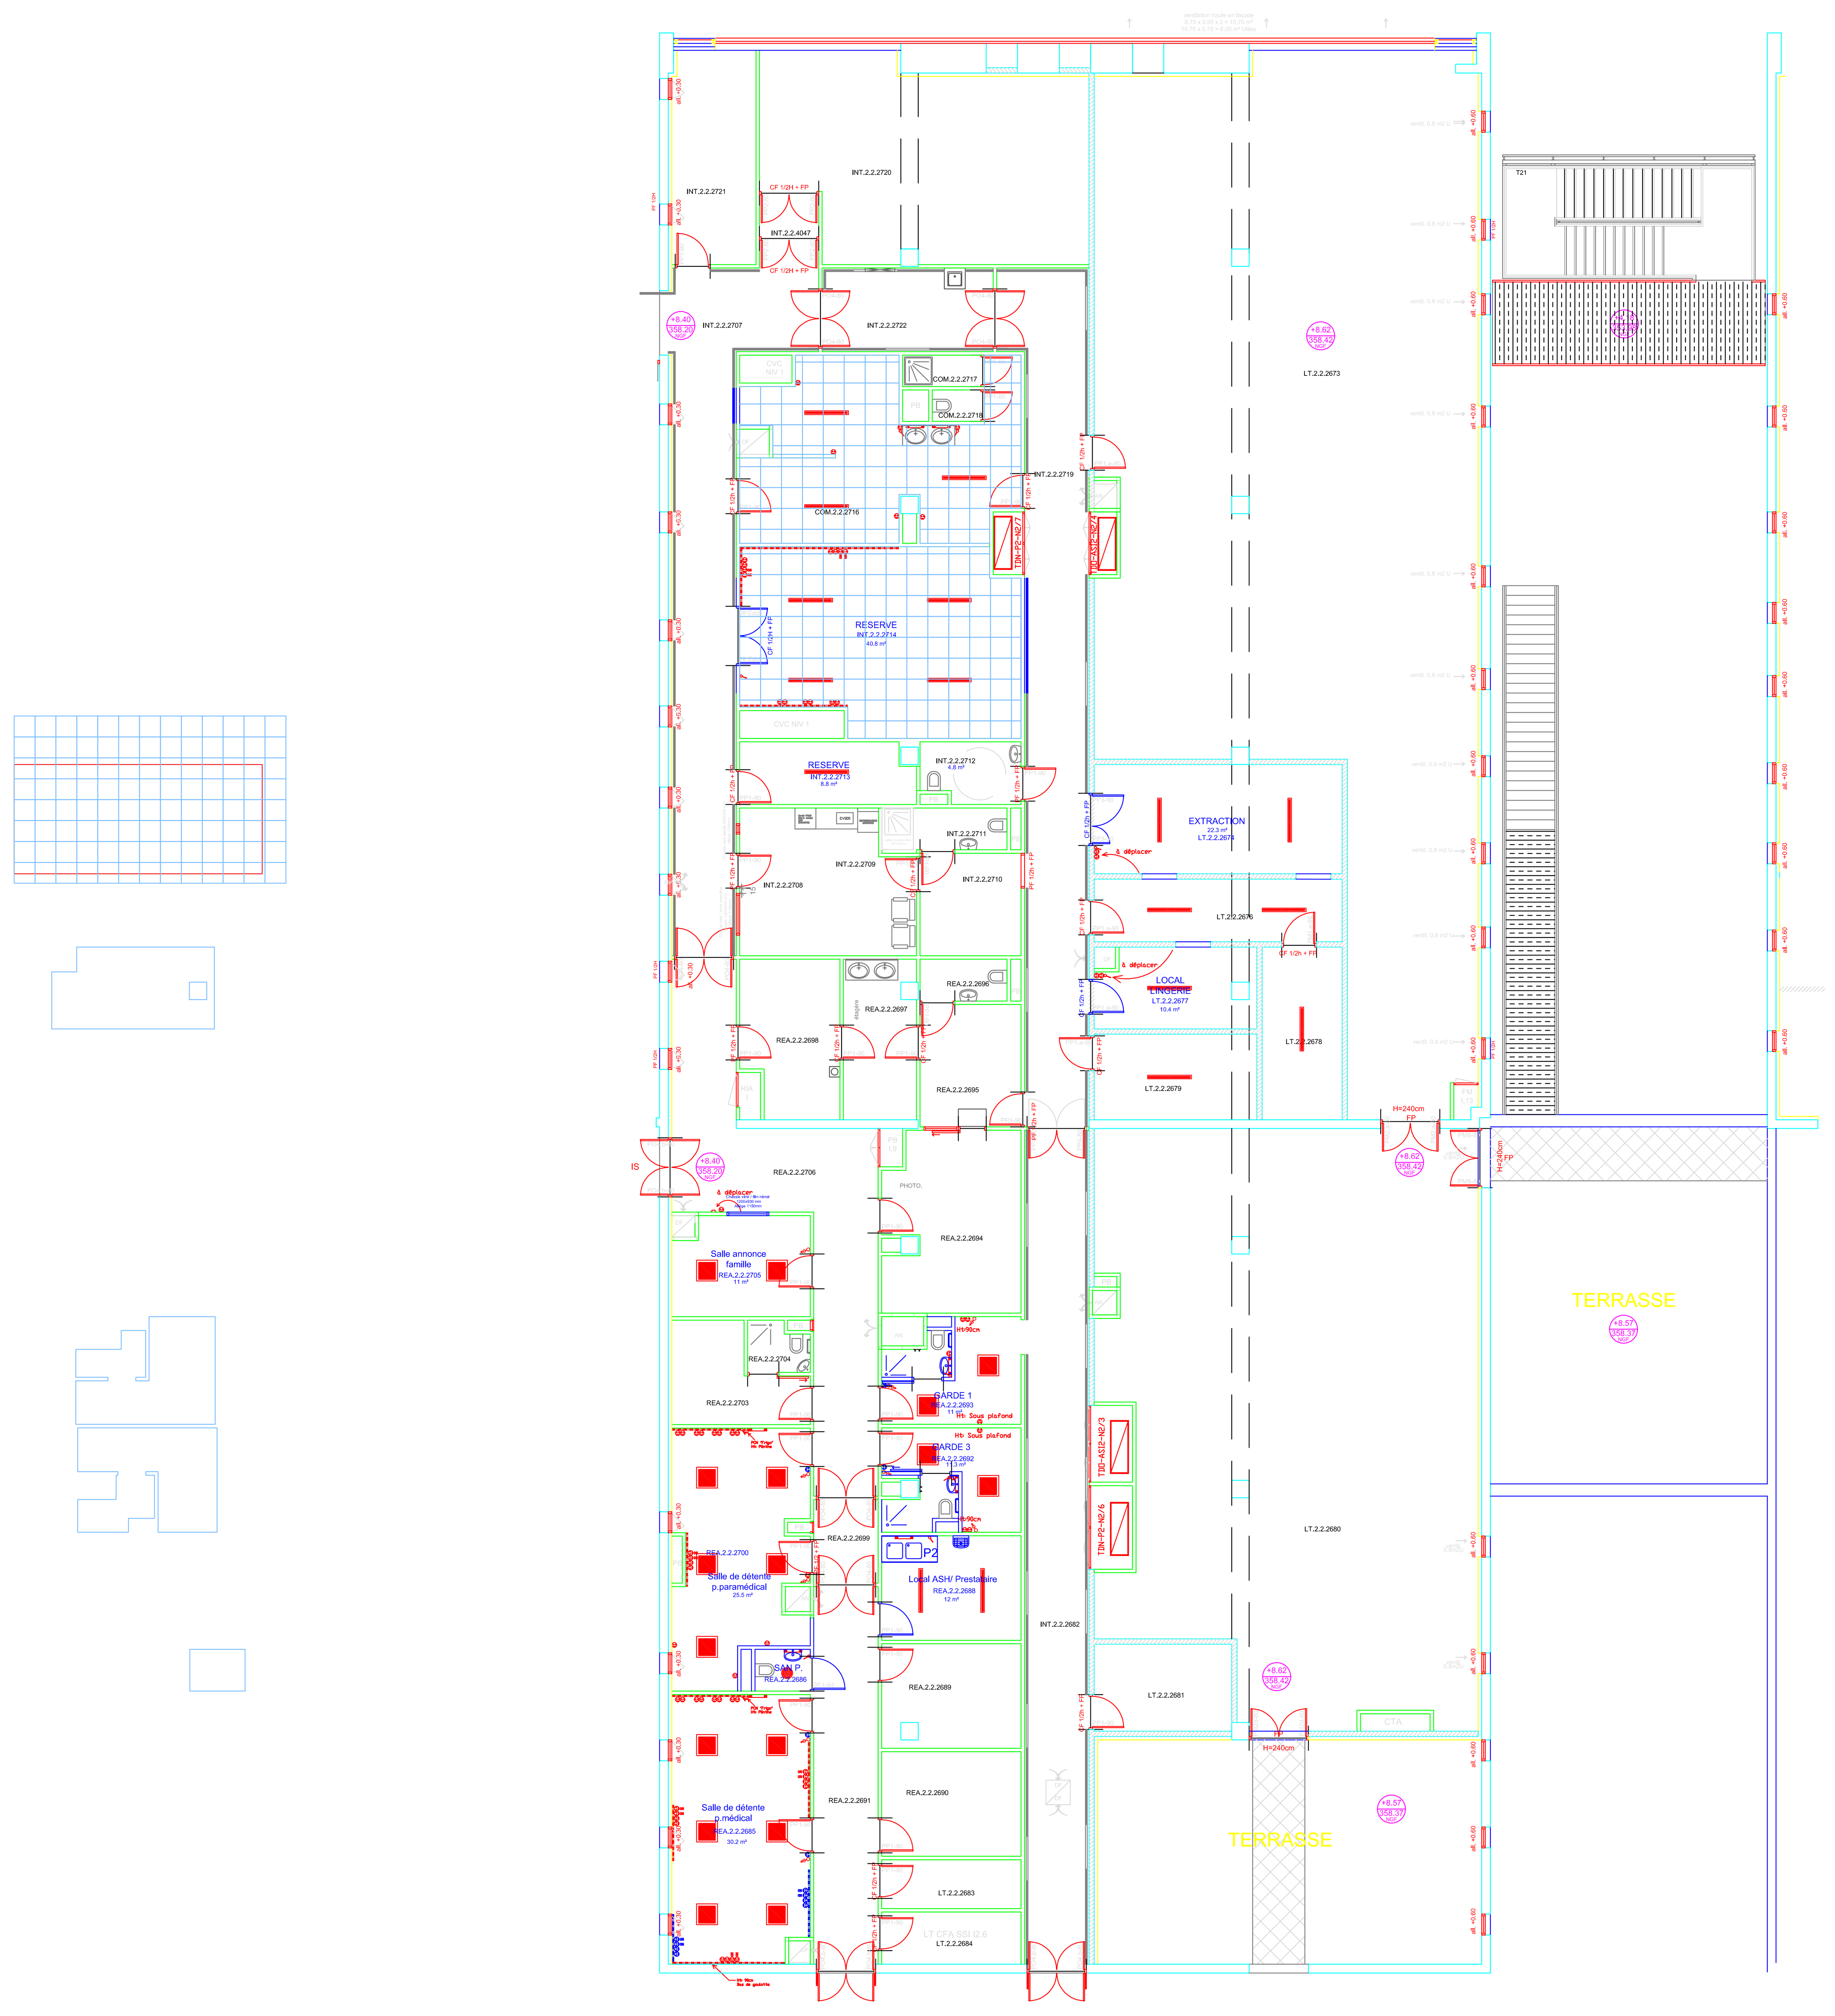

Centre Hospitalier Universitaire de Clermont-Ferrand

HOPITAL ESTAING

BATIMENT I NIVEAU 2

Soins Critiques Pédiatriques

LOT N°3 ELECTRICITE CFO

Date	Modifications	Indice
05/11/2025	CREATION DU DOCUMENT	A

Dresse par : E.TIXIER

Dessine par : E.TIXIER

L'Ingenieur en chef :

Date :

Echelle : 1/100°

N° Plan d'Affaire : 7/CHUE/16251-01

N° de Classement Archives :