CHIR INF 4 SALLES / CMF 4 SALLES

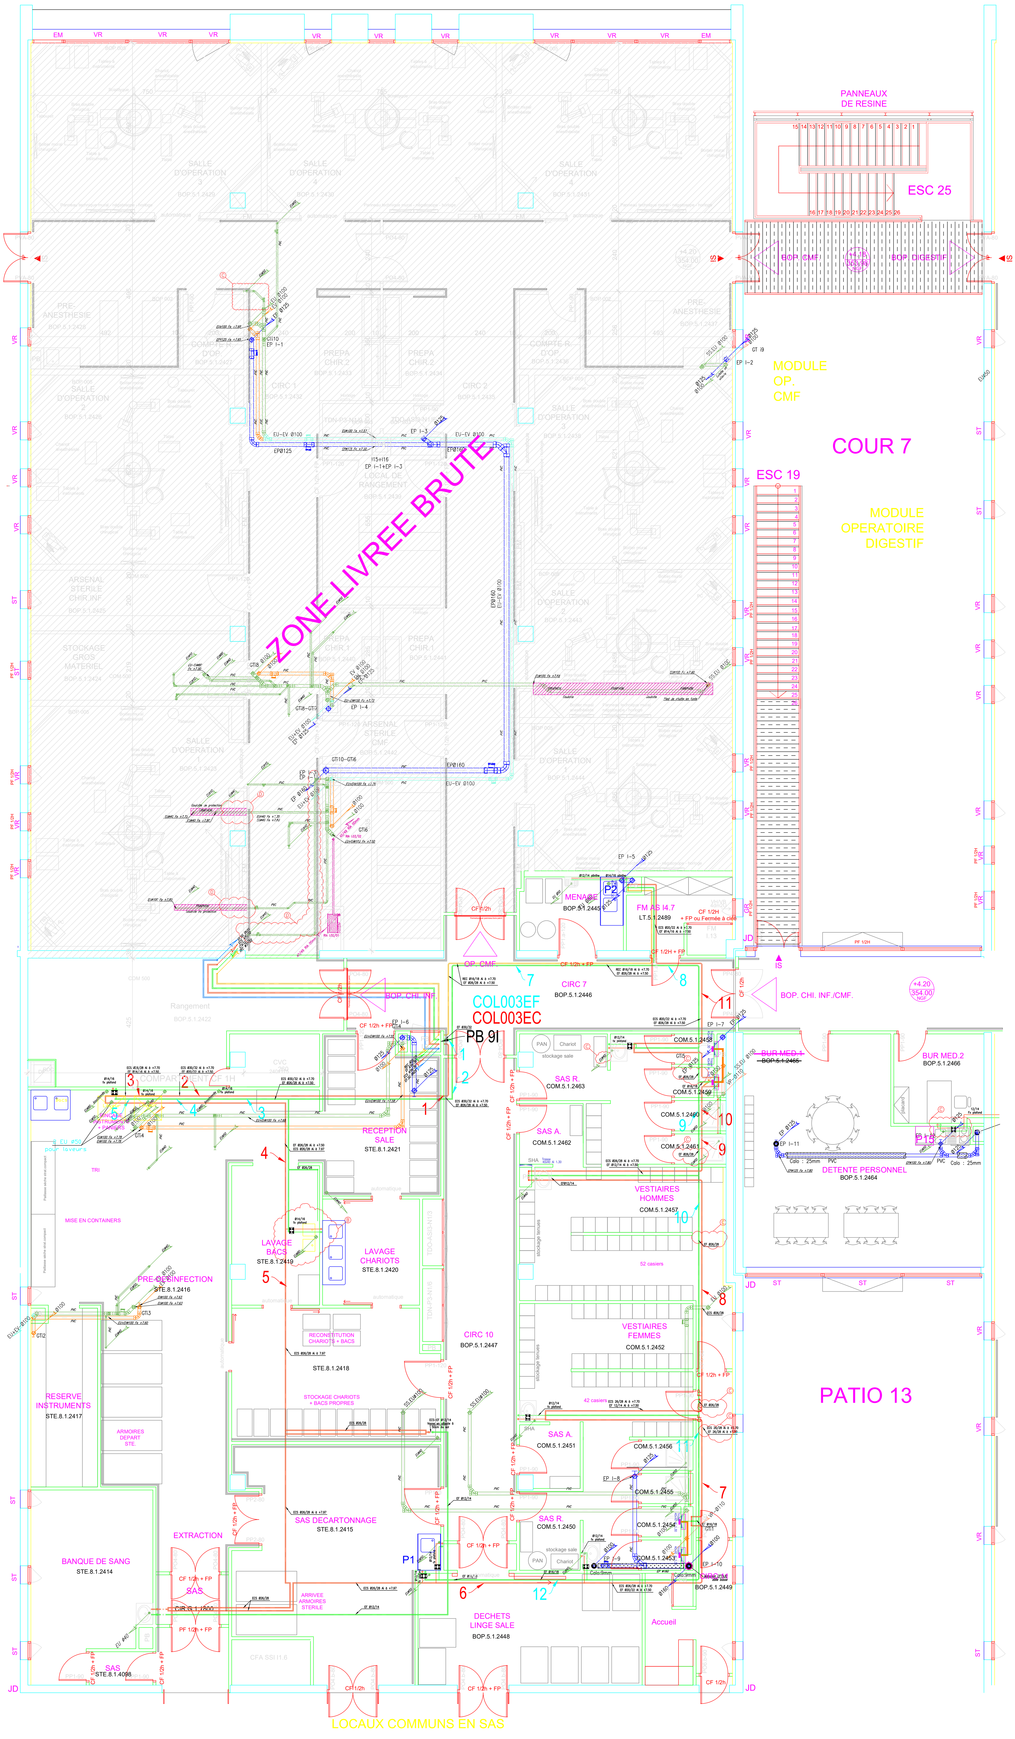

Centre Hospitalier Universitaire de Clermont-Ferrand

Hôpital Estaing

PLATEAUX TECHNIQUES
BAT I-NIVEAU 1
PLOMBERIE

Nº de Plan d'ensemble :

Nº de Classement Archives : 05 08 01 02 11 01 08

Dessiné par : _____

Date : _____ 20 05 21

Echelle : _____ 1/50

Date	Modifications	Index
20-05-21	Mise à jour	A

Nº de Marché : 2018-2419-2420-2421

LEGENDE





