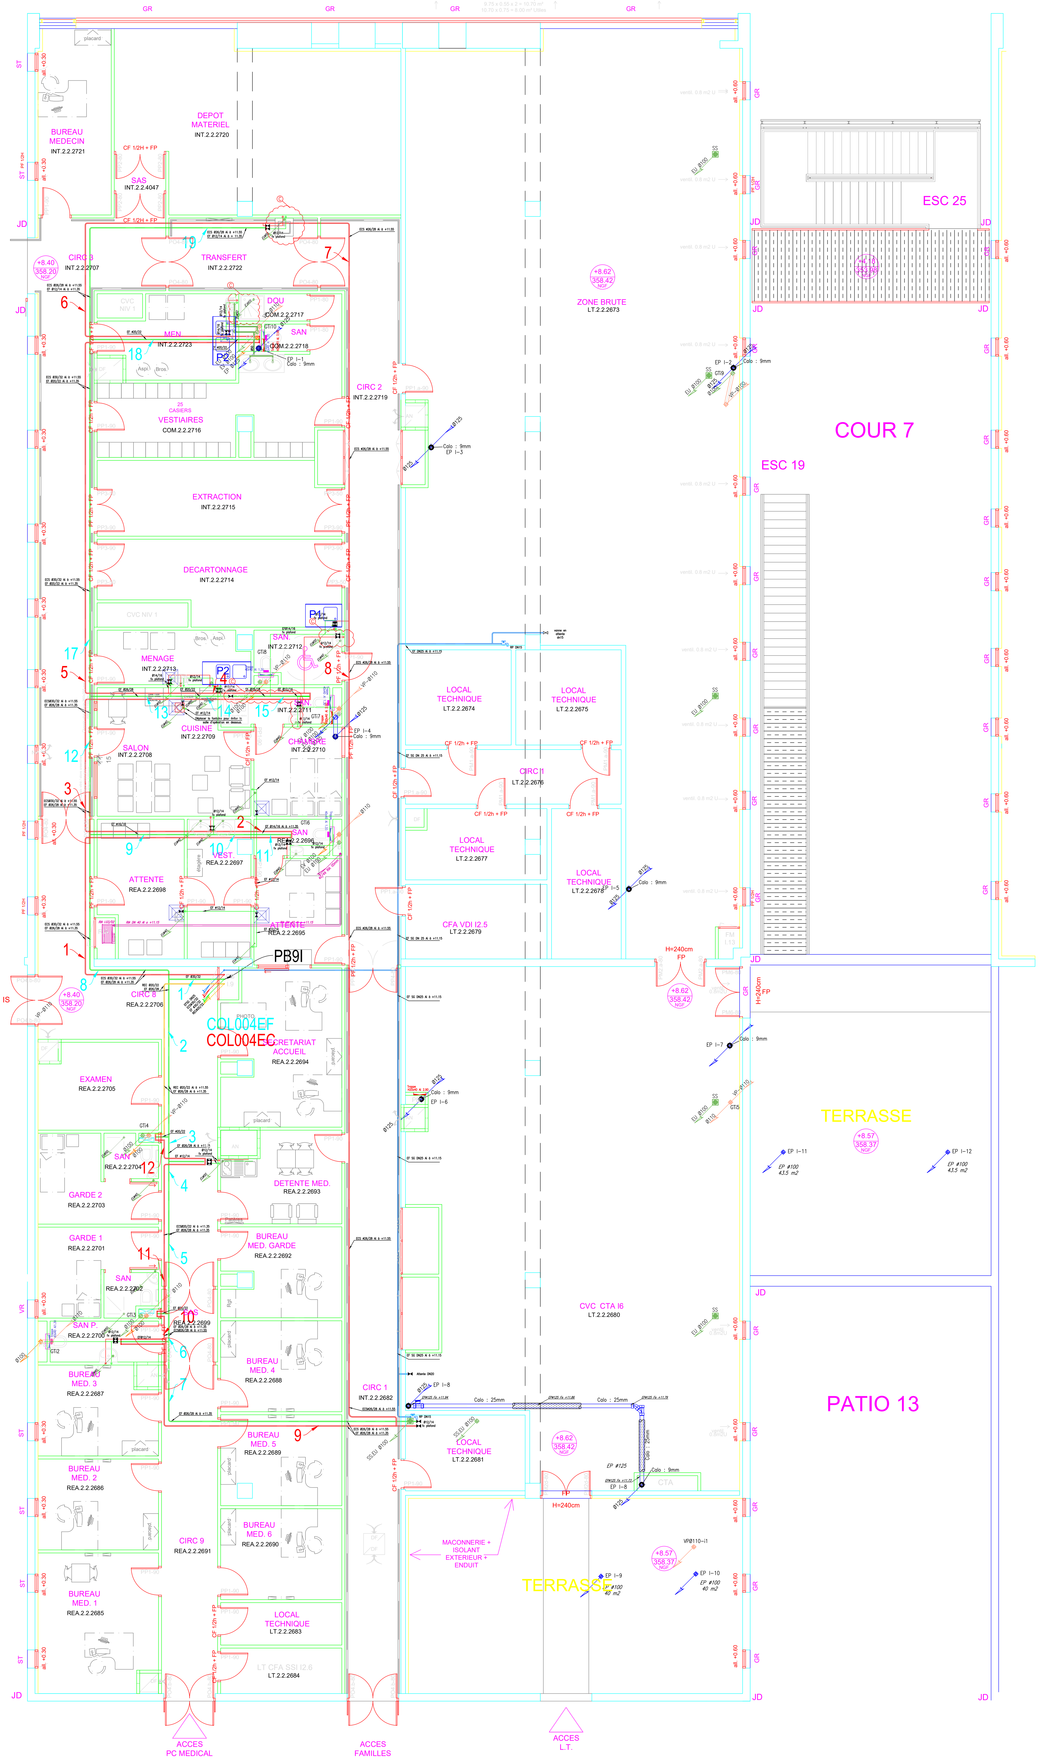

LEGENDE
Nature et code des fluides sur plan
RESEAU EAU FROIDE Eau Froide Sanitaire PVC
RESEAU EAU CHAUDE Eau Chaude