


S.C.I POLYGONE

AMENAGEMENT D'UN IMMEUBLE A USAGE DE BUREAUX
PARC D'ACTIVITES DU LONG BUISSON
129,Rue Jacqueline AURIOL
27001 EVREUX

LOT(CHAUFFAGE, ELECTRICITE , VRD, etc)

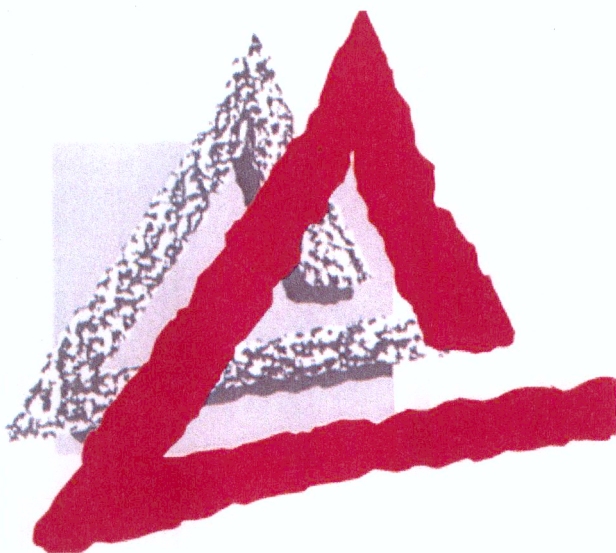

TREUIL CONSTRUCTION INGENIERIE

Parc d'Activités du LONG BUISSON
Le TRIANGLE BP 555 27 005 ÉVREUX Cedex
Tél : 02 32 62 18 62 Fax : 02 32 62 18 60 e-mail : tci@treuilci.com



IND	DATE	MODIFICATIONS
E	09/01/07	Mise à jour Alim Courants faibles

A.P.S. ☒

PERMIS de CONSTRUIRE ☐

POUR EXECUTION ☐


CONFORMITE ☐

DATE : 18.04.07

Ech. : 1/50

DESS : FG


N ° 2006. \$\$\$\$ 721/EL3

 

- LEGENDE**
- Luminaire fluo 4x18W Faux Plafond
 - Spot TBT Faux Plafond
 - Appique Murale Faux Plafond
 - Spot TBT étanche Faux Plafond
 - Luminaire fluo 2x58W Sous Plafond
 - Hublot étanche 2x9w 2.00m
 - Borne extérieure Au sol
 - Projecteur extérieur 6.00m
 - BAES 60 lumens (E = étanche) Sous Faux Plafond
 - BAPT 1.20m
 - Bouton poussoir lumineux encastré 1.20m
 - Simple allumage sailli étanche 1.20m
 - Simple allumage lumineux encastré 1.20m
 - Simple allumage encastré à voyant 1.20m
 - Simple allumage encastré 1.20m
 - Va et vient encastré 1.20m
 - Détecteur de présence Sous Faux Plafond
 - Va et vient encastré 0.30m
 - Poste de travail normal (2 PCN) 0.30m ou Plinthe
 - Poste de travail détrompé (2 PCN) 0.30m ou Plinthe
 - CDC Faible Dans Faux Plafond
 - CDC Fort Dans Faux Plafond
 - CDC Fort 300X54 Sous Faux Plancher
 - CDC Faible Sous Faux Plancher
 - Goulotte murale 130/50mm AI Au sol
 - Goulotte murale 130/50mm AI 1.00m

Nota:
A Déterminer:
-Besoins Courants Faibles

- GTC-AT INTRU S'IT IP9/10 Emplacement & définir
- GTC-AT INC S'IT IP9/10 Emplacement & définir
- GTC-AT CA S'IT IP9/10 Emplacement & définir
- GTC-AT VR1 S'IT IP9/10 Emplacement & définir
- GTC-AT VR2 S'IT IP9/10 Emplacement & définir
- GTC-AT VR3 S'IT IP9/10 Emplacement & définir
- GTC-AT VR4 S'IT IP9/10 Emplacement & définir

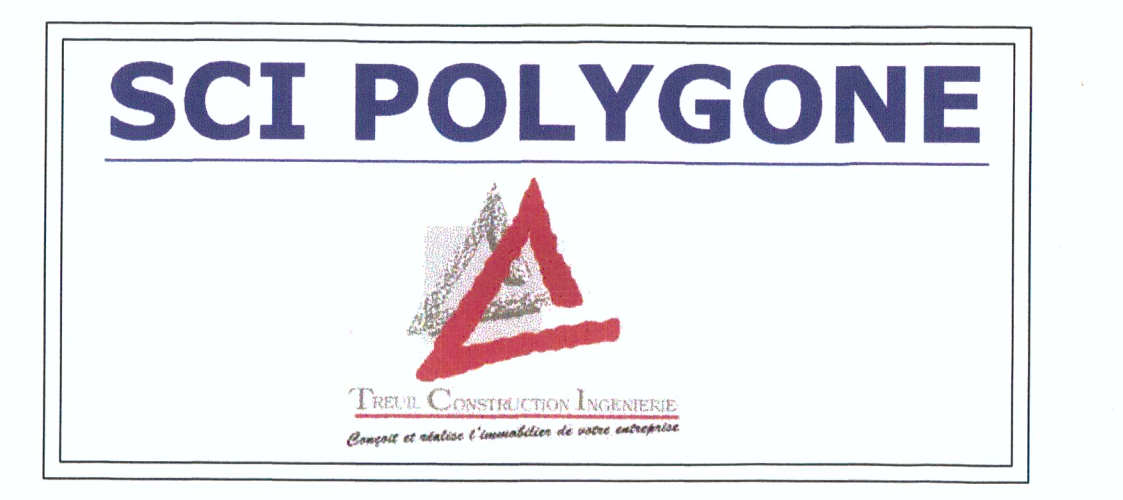

R.D.C

team réseaux
www.teamreseau.com
Rue Concorde
Zone d'activité du Long Buisson
27930 GUICHAINVILLE
Tel: 02 32 62 22 00
Fax: 02 32 62 22 01

PC DIVERS

Indice	Date	Désignation	Bon pour exécution	Dessiné par	Vérifié par
A	05/09/06	PLAN DE CRÉATION		YJ	CR
B	03/10/06	PLAN D'EXECUTION		GM	CR
C	30/10/06	Mise à jour GTC		FG	CR
D	22/11/06	MISE A JOUR		FG	CR
E	09/01/07	Mise à jour alim courants faibles		FG	XG