

# S.C.I POLYGONE

AMENAGEMENT D'UN IMMEUBLE A USAGE DE BUREAUX  
PARC D'ACTIVITES DU LONG BUISSON  
129,Rue Jacqueline AURIOL  
27001 EVREUX

LOT(CHAUFFAGE, ELECTRICITE , VRD, etc)



## TREUIL CONSTRUCTION INGENIERIE

Parc d'Activités du LONG BUISSON

Le TRIANGLE

BP 555

27 005 ÉVREUX Cedex

Tél : 02 32 62 18 62

Fax : 02 32 62 18 60

e-mail : tci@treuilci.com



IND	DATE	MODIFICATIONS
D	09/01/07	Mise a jour Alim Video

A.P.S. ☒

PERMIS de CONSTRUIRE ☐

POUR EXECUTION ☐

CONFORMITE ☐


DATE : 18.04.07

Ech. : 1/50

DESS : FG

N ° 2006. \$\$\$\$ 721/EL6



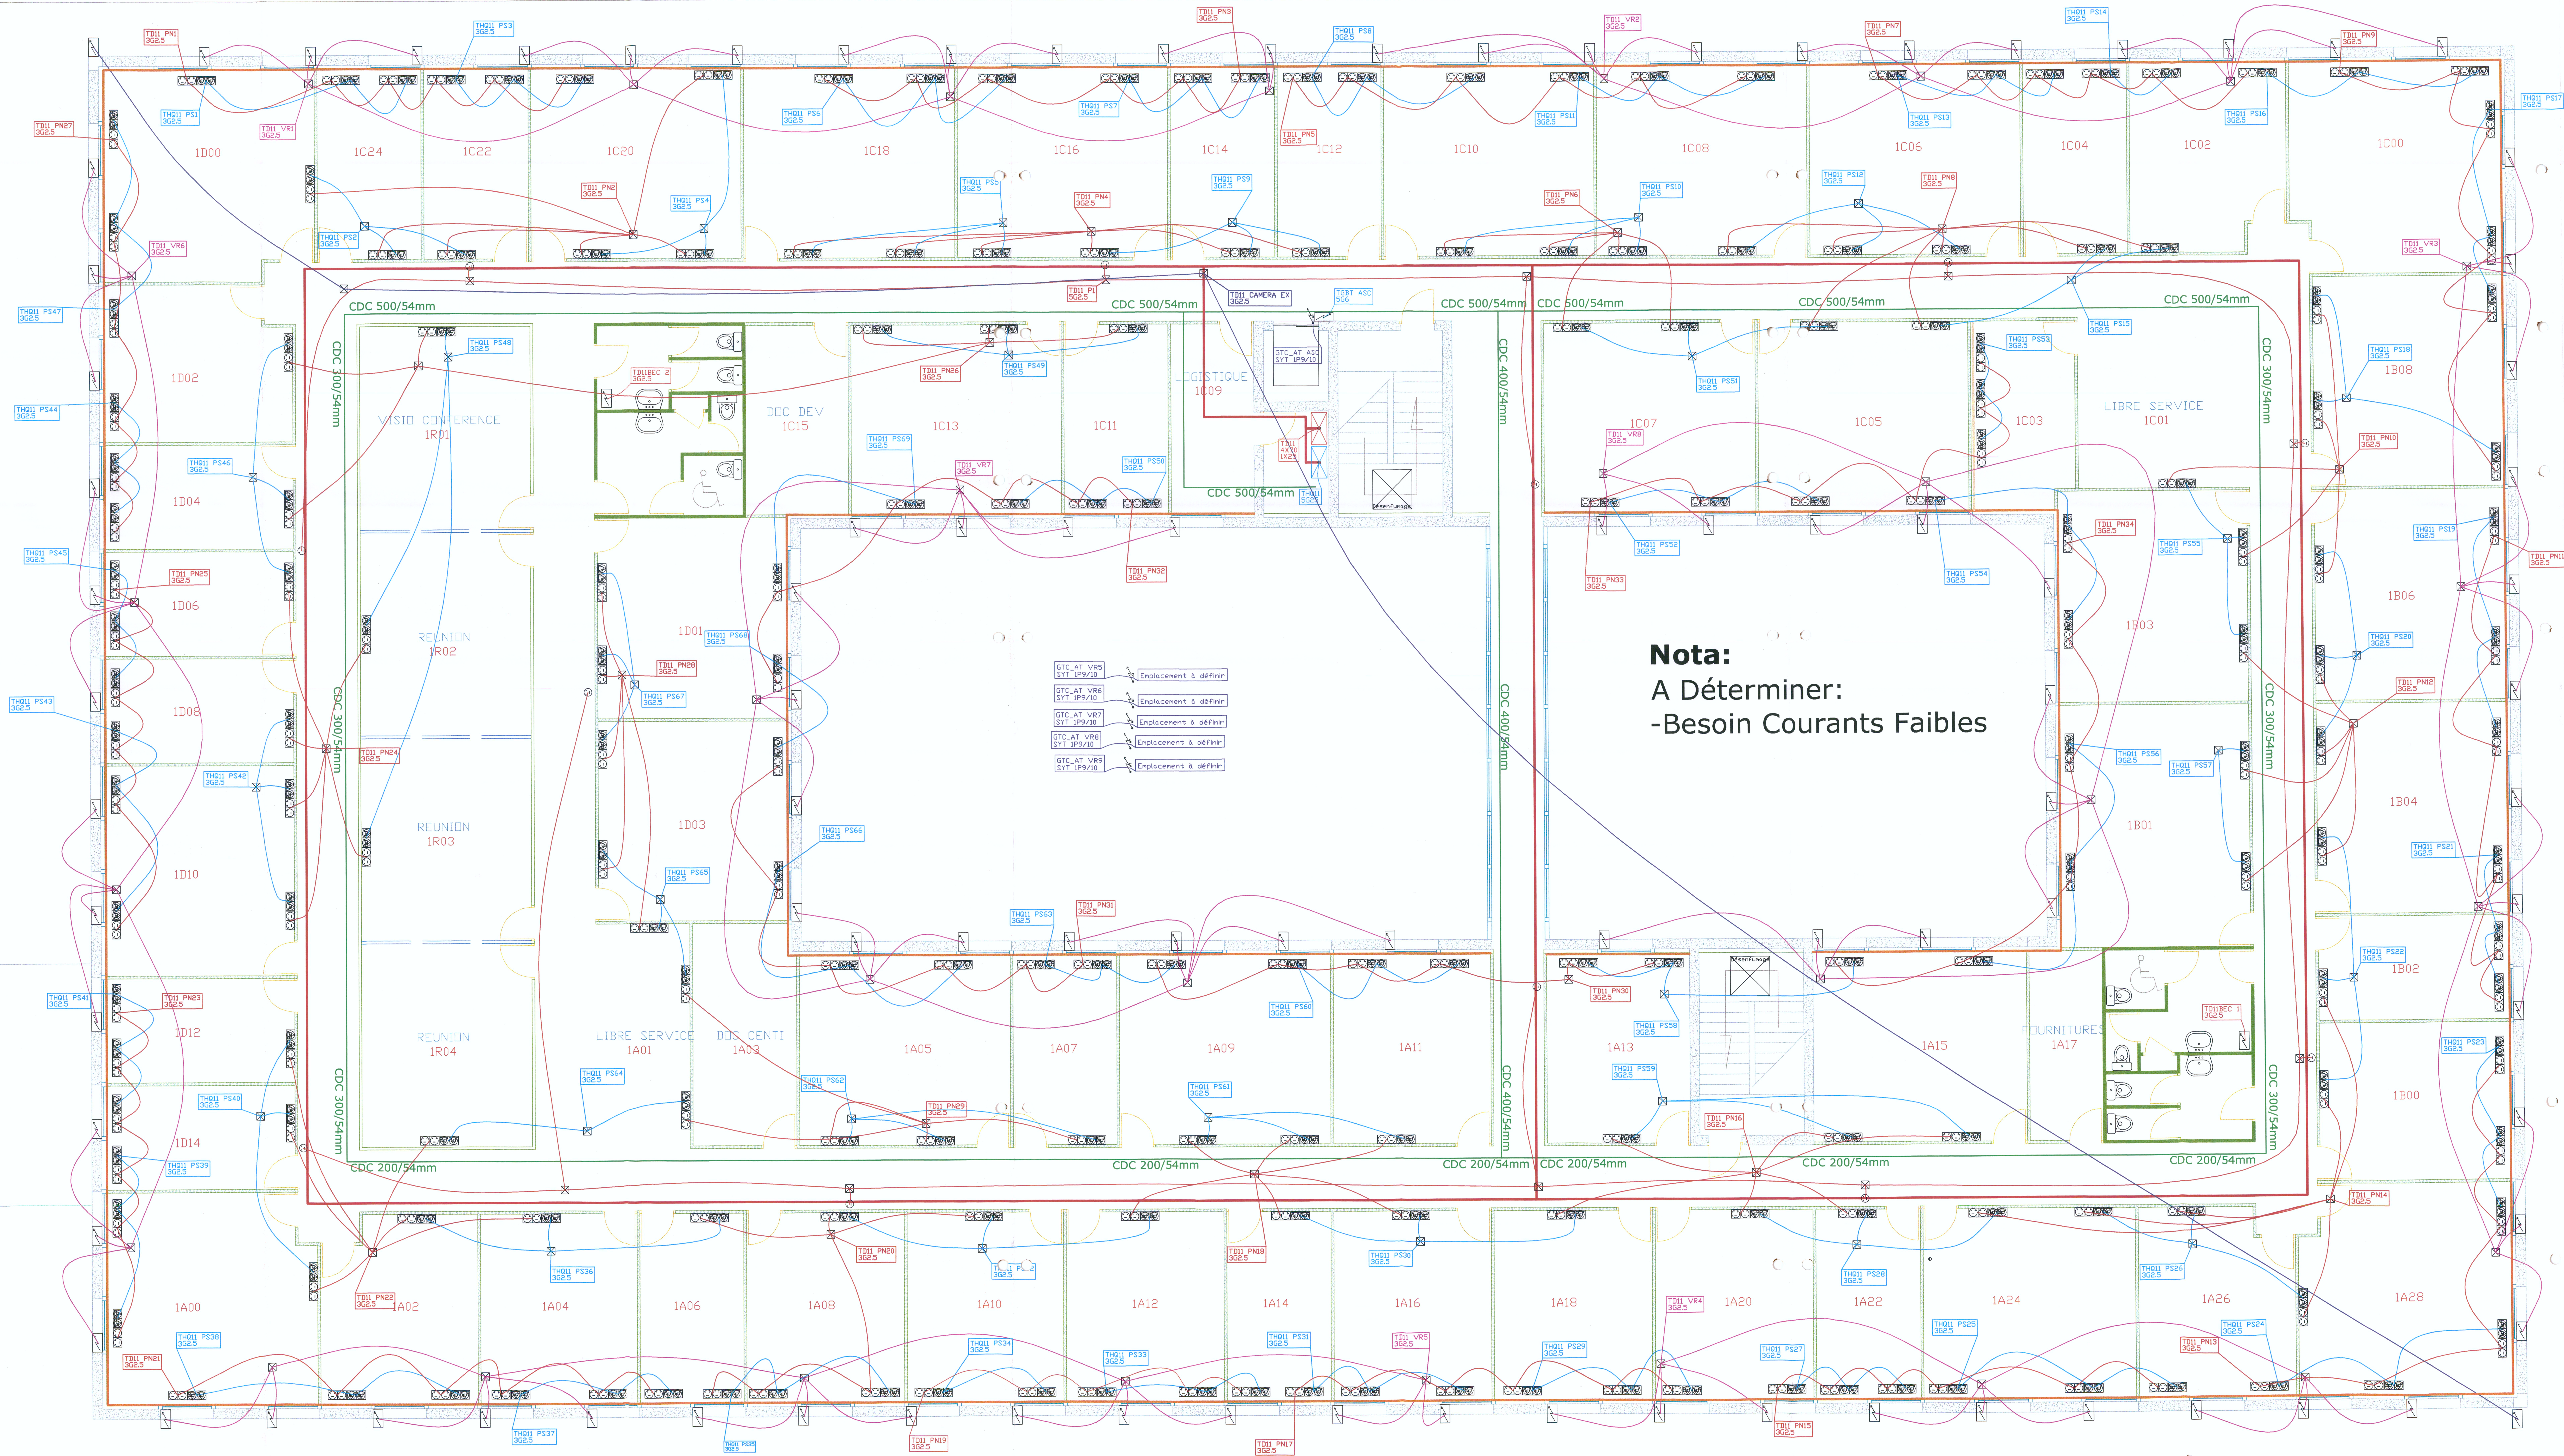


# LEGENDE

- Luminaire fluo 4x18W Faux Plafond
- Spot TBT Faux Plafond
- Applique Murale 2.00m
- Spot TBT étanche Faux Plafond
- Luminaire fluo 2x58W Sous Plafond
- Hublot étanche 2x9w 2.00m
- Borne extérieure Au sol
- Projecteur extérieur 6.00m
- BAES 60 lumens (E = étanche) Sous Faux Plafond
- BAPI 1.20m
- Bouton poussoir lumineux encastré 1.20m
- Simple allumage sailli étanche 1.20m
- Simple allumage lumineux encastré 1.20m
- Simple allumage encastré à voyant 1.20m
- Simple allumage encastré 1.20m
- Va et vient encastré 1.20m
- Détecteur de présence Sous Faux Plafond
- Va et vient encastré 0.30m
- Poste de travail normal (2 pcn) 0.30m ou Plinthe
- Poste de travail détrompé (2 pcn) 0.30m ou Plinthe
- CDC Faible Dans Faux Plafond
- CDC Fort Dans Faux Plafond
- CDC Fort 300x54 Sous Faux Plancher
- CDC Faible 300x54 Sous Faux Plancher
- Goulotte murale 130/50mm AI Au sol
- Goulotte murale 130/50mm AI 1.00m

Nota:  
A Déterminer:  
-Besoin Courants Faibles

SCI POLYGONE

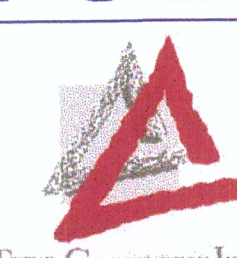

ETAGE

team  
réseaux  
Rue Concorde  
29930 GUICHAINVILLE  
Tel: 02 32 62 22 00  
fax: 02 32 62 22 01

PC DIVERS

Indice	Date	Désignation	Bon pour exécution	Dessiné par	Vérifié par
A	05/09/06	PLAN DE CREATION		YJ	CR
B	03/10/06	PLAN D'EXECUTION		GM	CR
C	30/10/06	Mise à jour GTC		FG	CR
D	09/01/07	Mise à jour Allm vidéo		FG	XG