


LEGENDE

- Locaux non visités
- Amiante détecté
- Amiante non détecté

Matériaux et Produits contenant de l'amiante

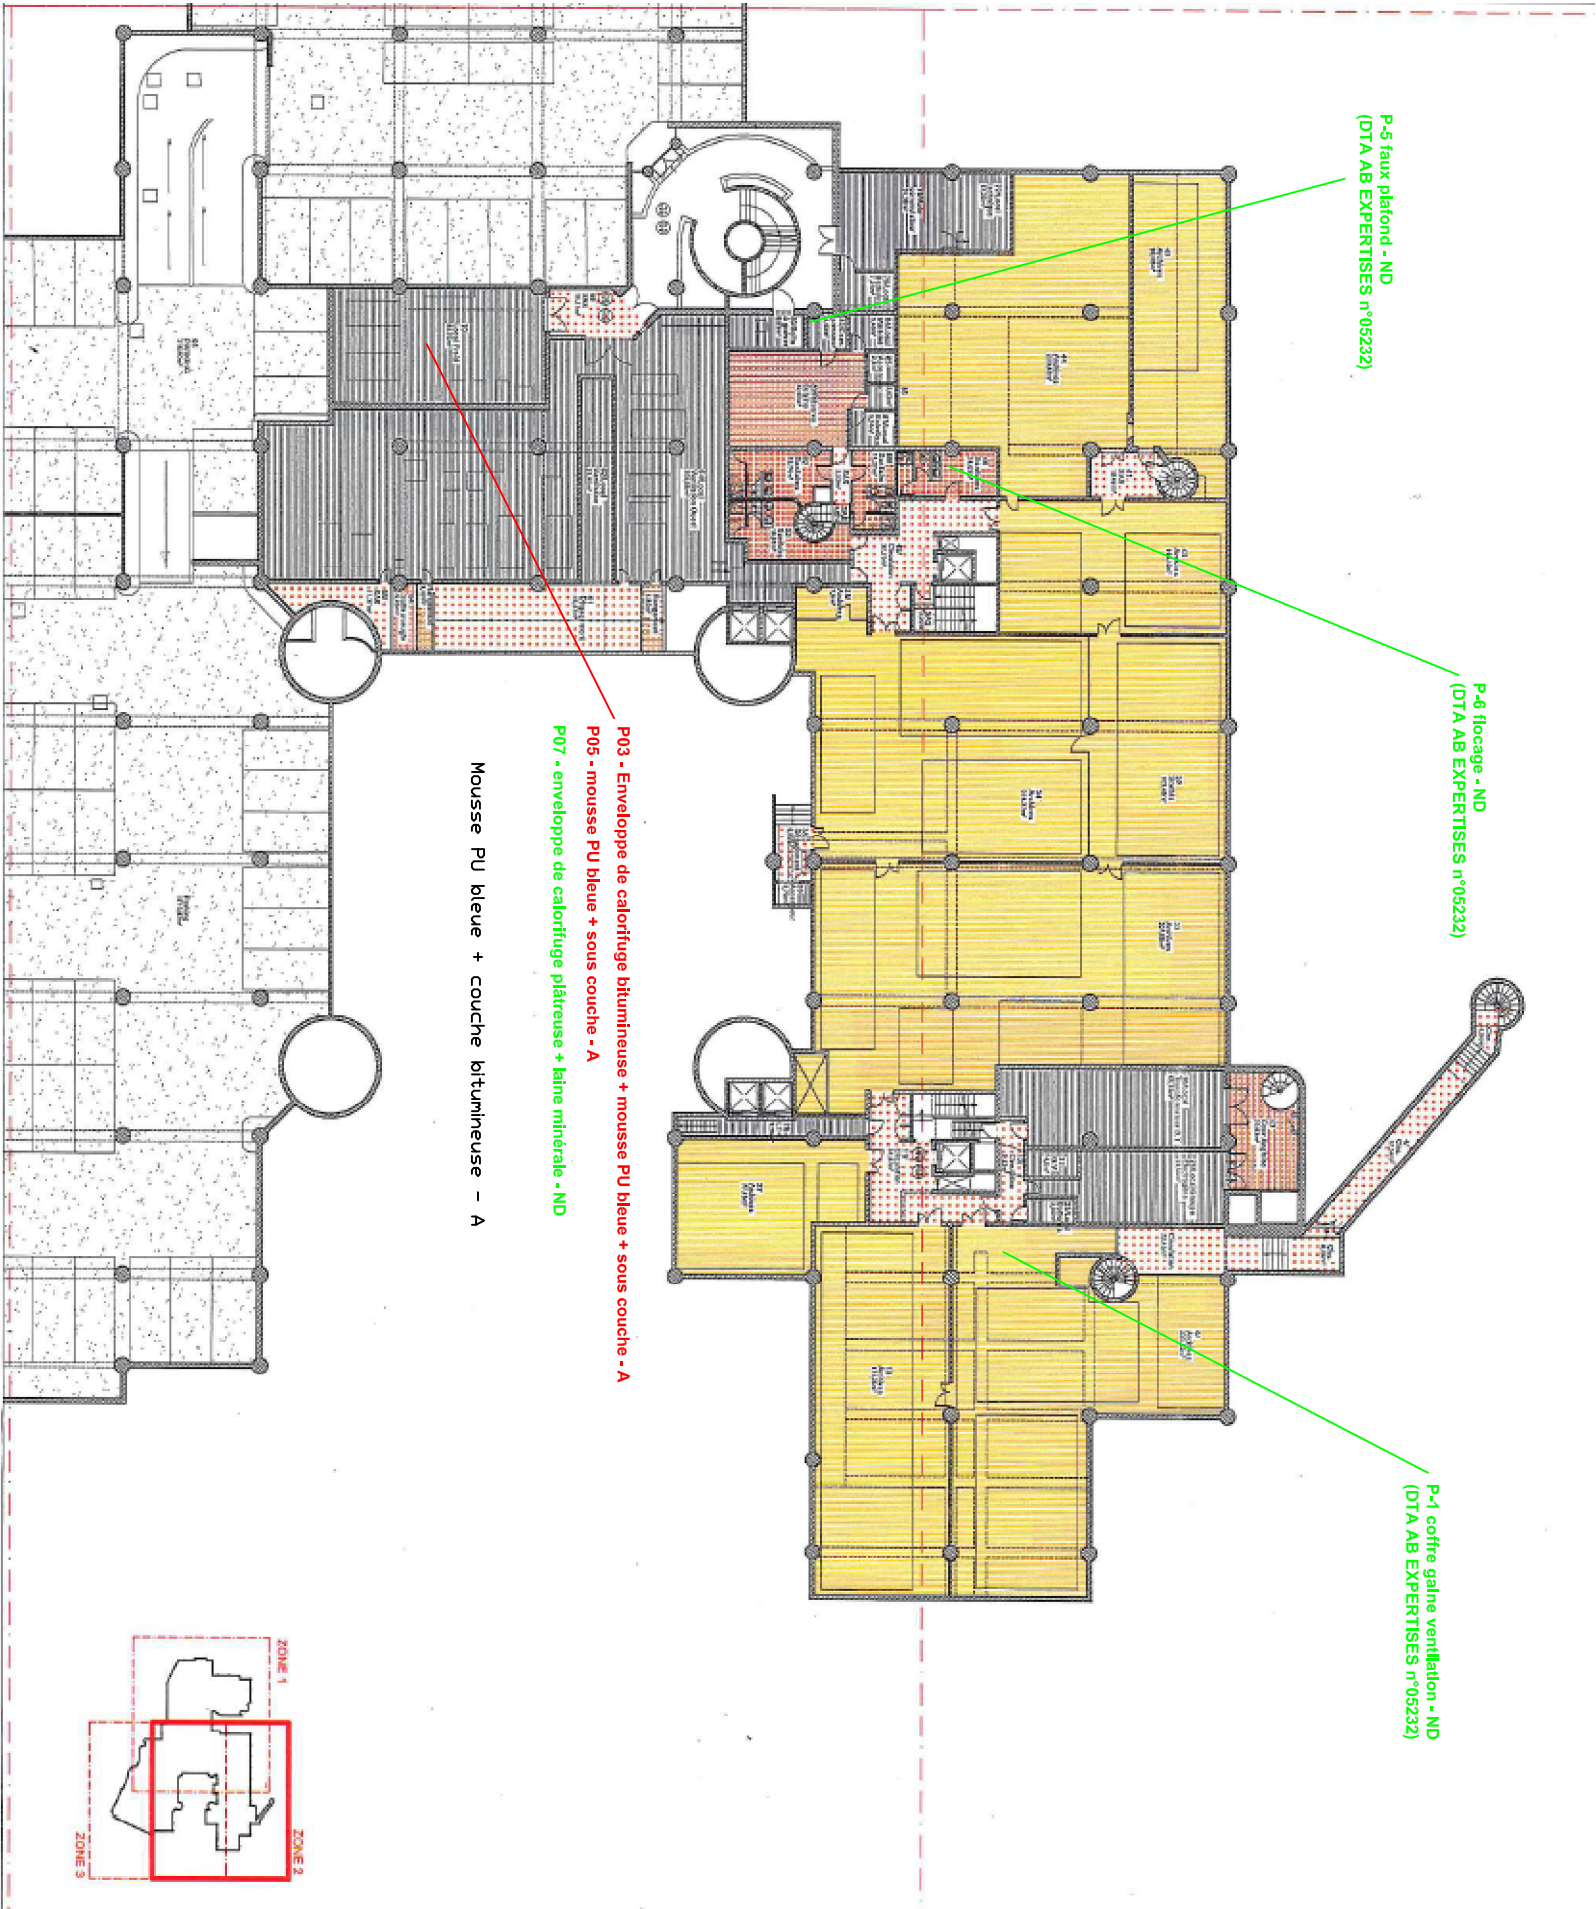

Nota: Il convient de considérer que les calorifuges bitumineux sur réseaux d'eau glacée amiantés, sont présents dans l'ensemble des gâines techniques, vides sanitaires, locaux techniques chauffage et climatisation.

Client :

MINISTERE DE LA JUSTICE
Service Support et Moyens du Ministère
Sous-direction de l'Immobilier
1, quai de La Corse
75181 PARIS cedex 04

Planche de repérage
des matériaux et produits
à base d'amiante

Adresse du site :

PJ BOBIGNY
Sous-sol / Z2
173, avenue Paul Vaillant Couturier
93009 BOBIGNY




30 Rue Victor HUGO
92300 LEVALLOIS PERRET

Affaire : 40_PJ BOBIGNY
Indice n° : 0 En date du : 07/06/2017
Réalise par : Olivier MYRTLIL

LEGENDE

-  Locaux non visités
-  A Amiante détecté
-  ND Amiante non détecté

Matériaux et Produits contenant de l'amiante

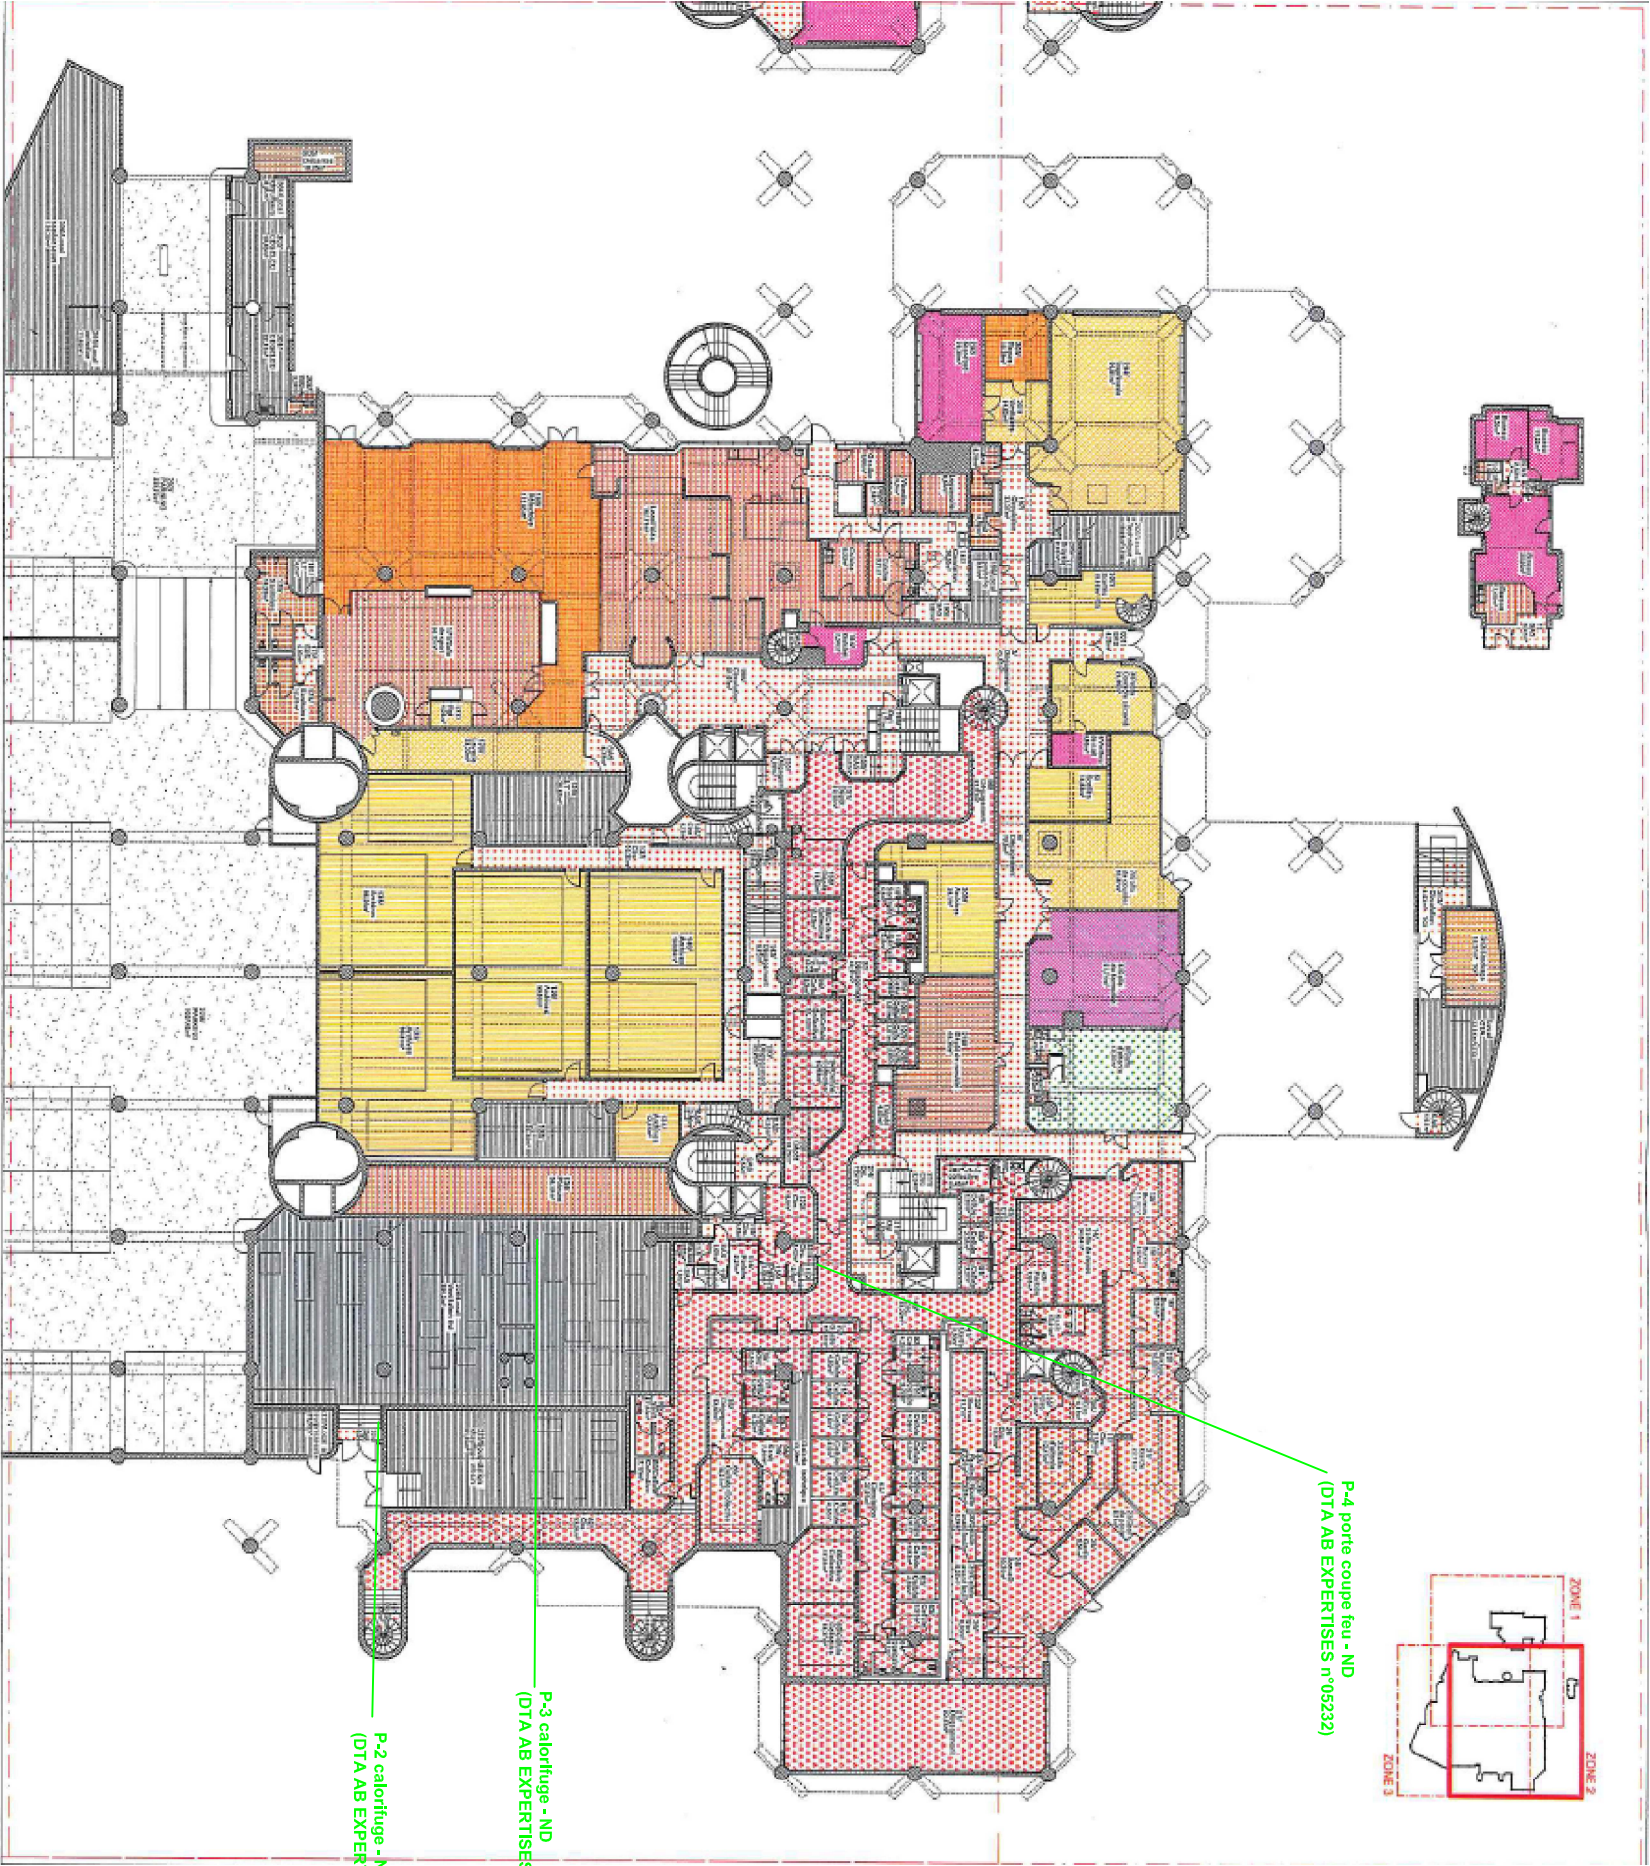

Nota: Il convient de considérer que les calorifuges bitumineux sur réseaux d'eau glacée amiantés, sont présents dans l'ensemble des gâines techniques, vides sanitaires, locaux techniques chauffage et climatisation.

Client :

MINISTERE DE LA JUSTICE
Service Support et Moyens du Ministère
Sous-direction de l'Immobilier
1, quai de La Corse
75181 PARIS cedex 04

Planche de repérage
des matériaux et produits
à base d'amiante

Adresse du site :

PJ BOBIGNY
RDC Z2
173, avenue Paul Vaillant Couturier
93009 BOBIGNY





30 Rue Victor HUGO
92300 LEVALLOIS PERRET

Affaire : 40_PJ BOBIGNY
Indice n° : 0 En date du : 07/06/2017
Réalisé par : Olivier MYRTIL

LEGENDE

-  Locaux non visités
-  Amiante détecté
-  Amiante non détecté

Matériaux et Produits contenant de l'amiante

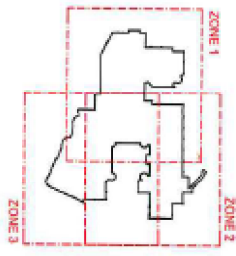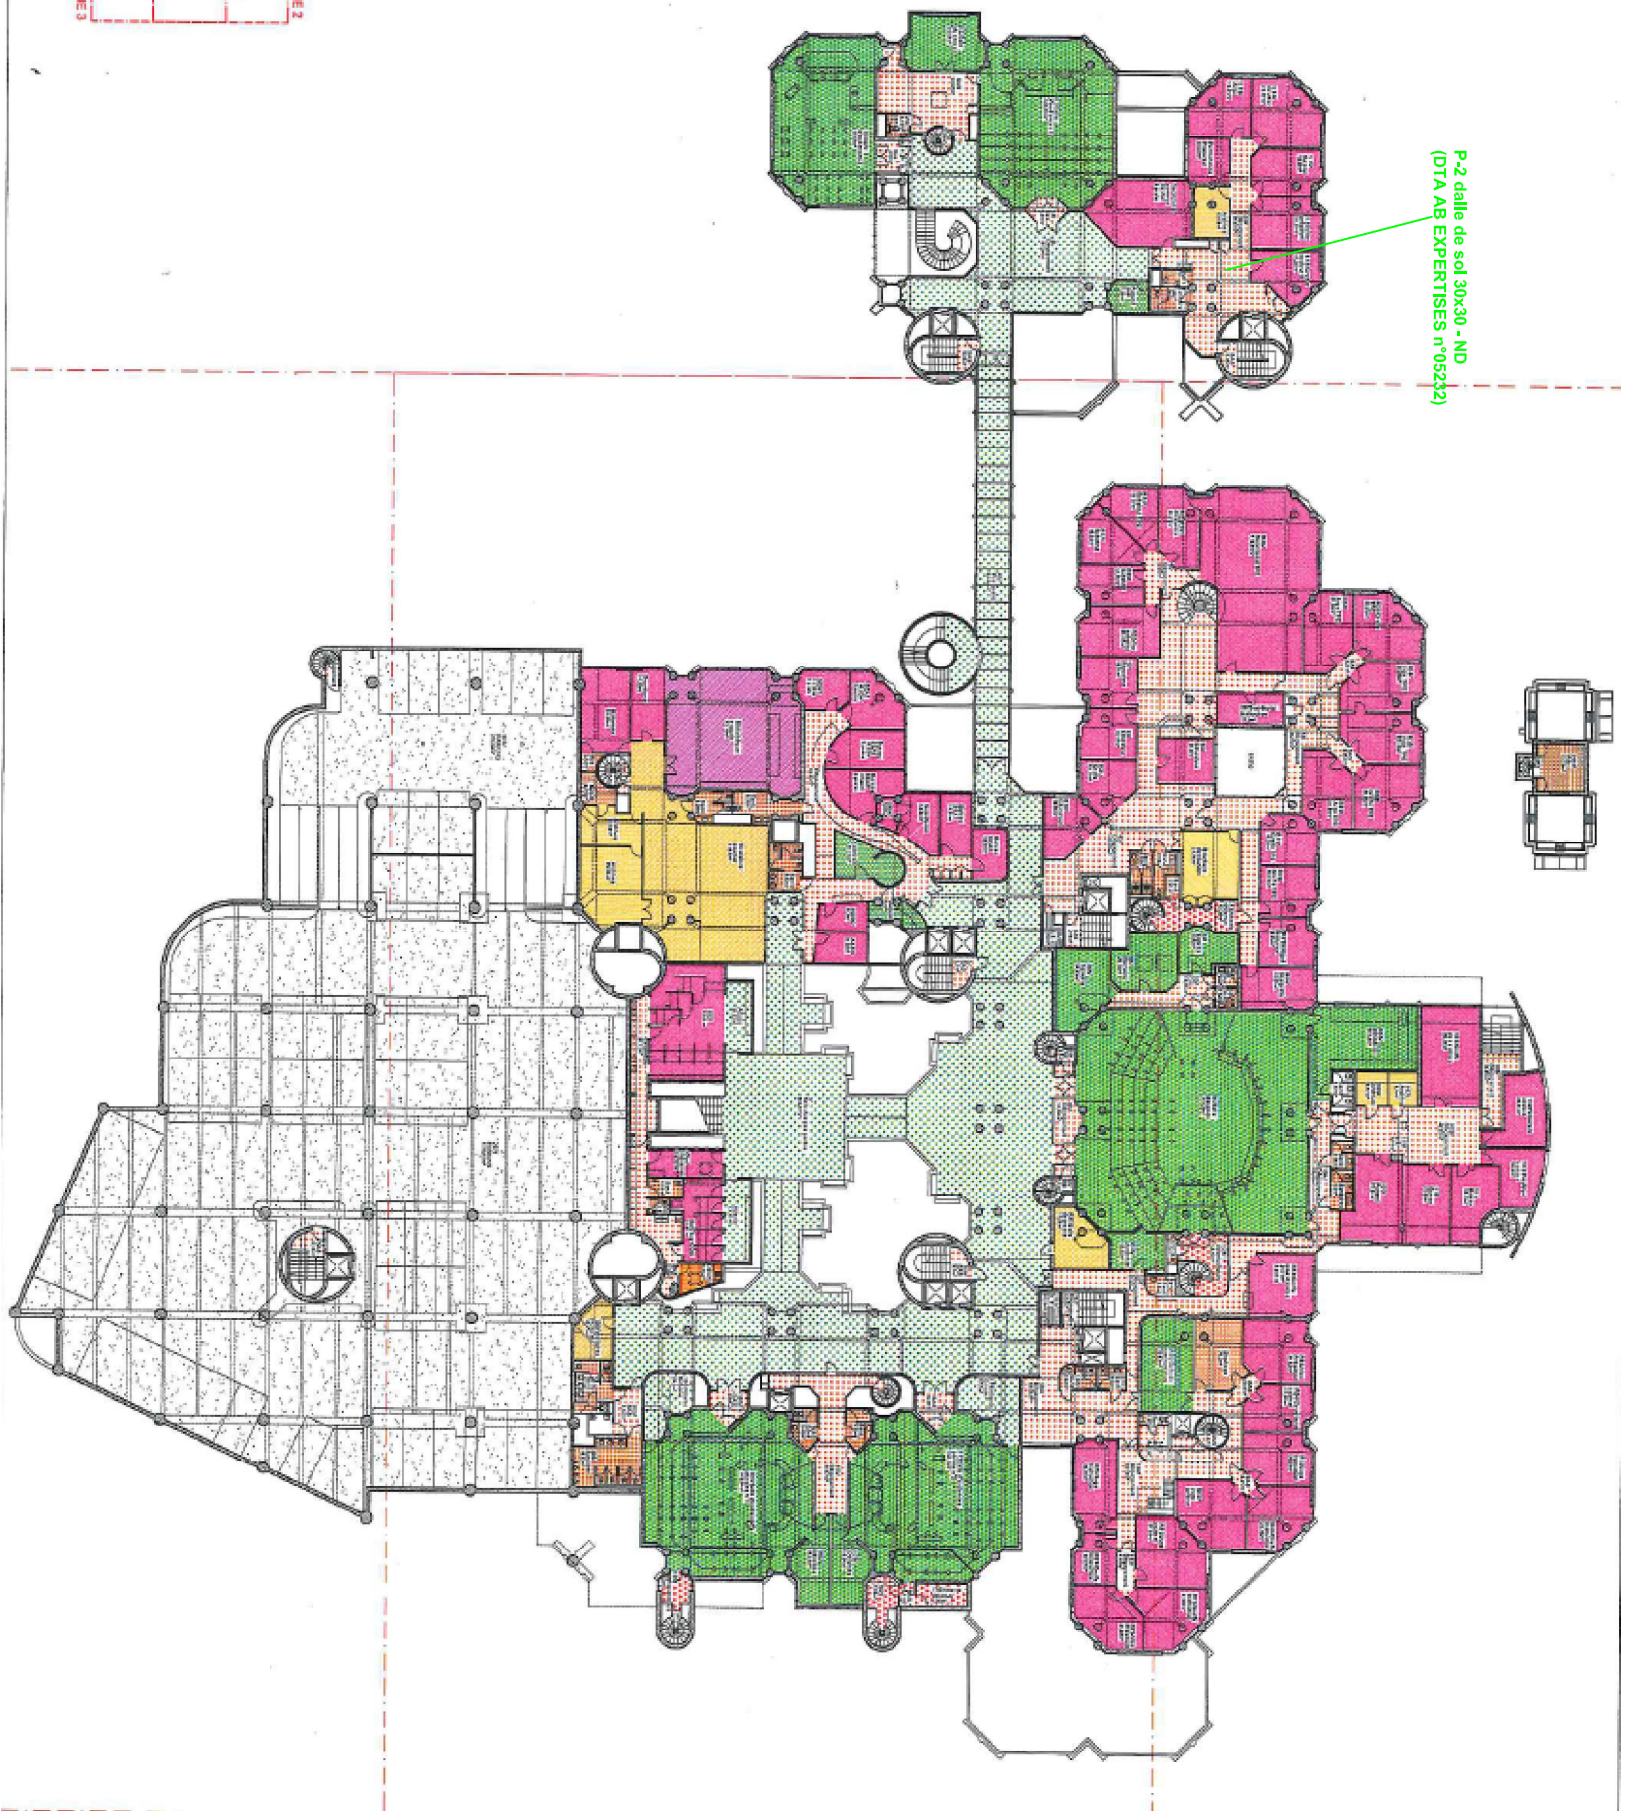

Nota: Il convient de considérer que les calorifuges bitumineux sur réseaux d'eau glacée amiantés, sont présents dans l'ensemble des gâines techniques, vides sanitaires, locaux techniques chauffage et climatisation.

Client :

MINISTERE DE LA JUSTICE
Service Support et Moyens du Ministère
Sous-direction de l'Immobilier
1, quai de La Corse
75181 PARIS cedex 04

Planche de repérage
des matériaux et produits
à base d'amiante

Adresse du site :

PJ BOBIGNY
Pas Perdus
173, avenue Paul Vaillant Couturier
93009 BOBIGNY



30 Rue Victor HUGO
92300 LEVALLOIS PERRET


Affaire : 40_PJ BOBIGNY
Indice n° : 0 En date du : 07/06/2017
Réalise par : Olivier MYRTIL

LEGENDE

-  Locaux non visités
-  A Amiante détecté
-  ND Amiante non détecté

Matériaux et Produits contenant de l'amiante

 Dalle de sol + colle noire
NOTE: AC1
Dégradation: 

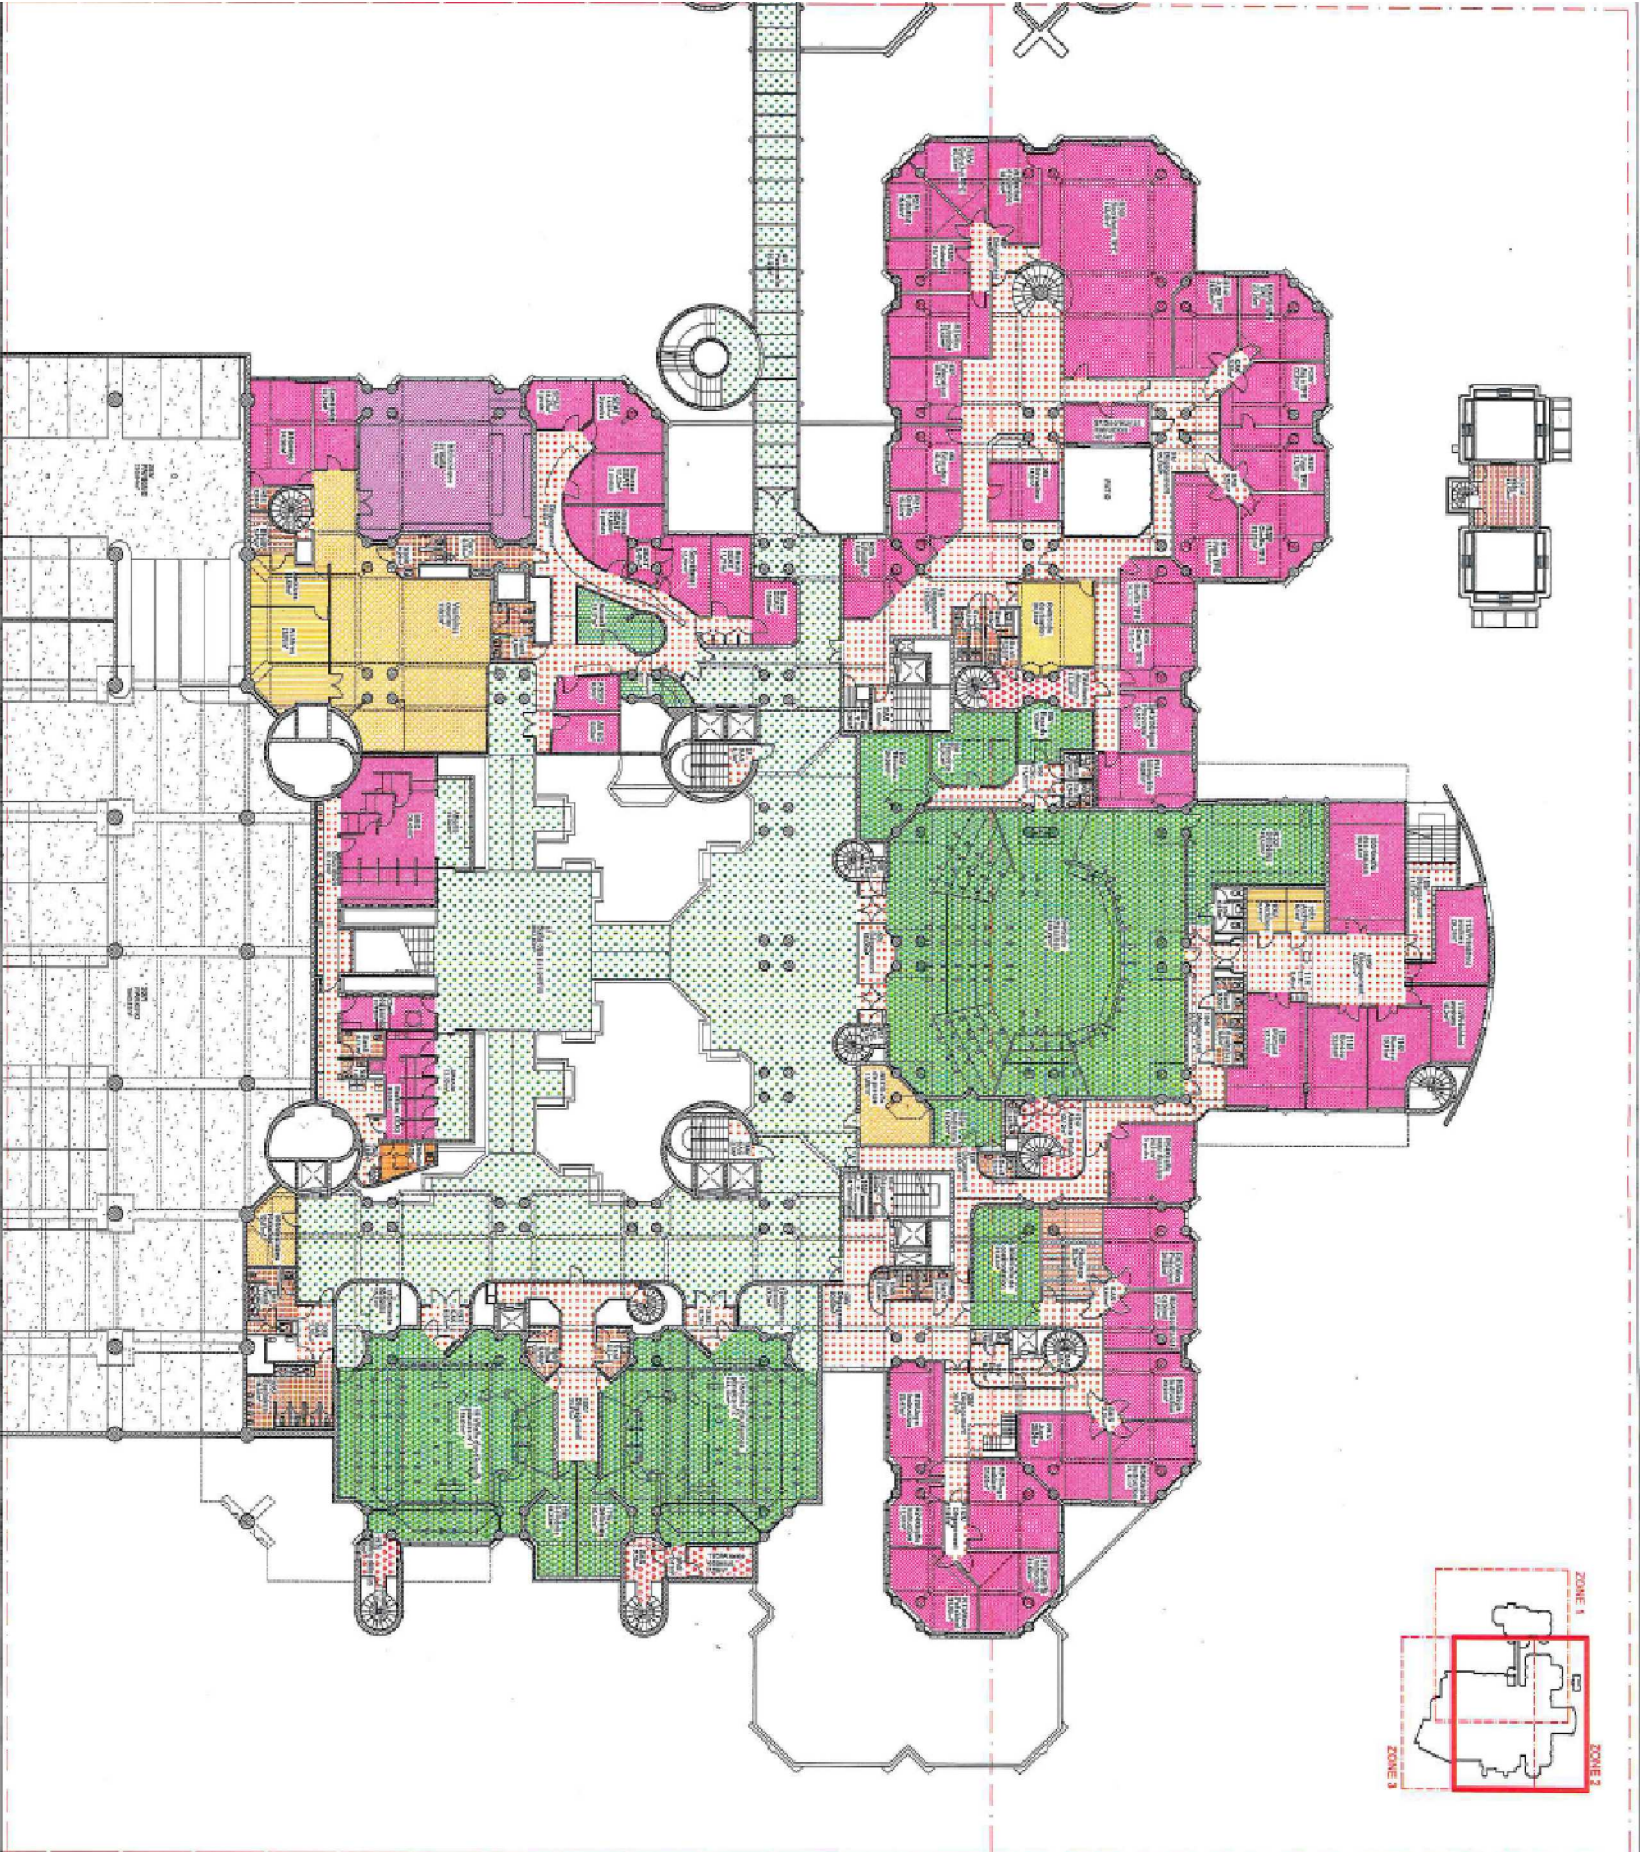

Nota: Il convient de considérer que les calorifuges bitumineux sur réseaux d'eau glacée amiantés, sont présents dans l'ensemble des gâines techniques, vides sanitaires, locaux techniques chauffage et climatisation.

Client :

MINISTERE DE LA JUSTICE
Service Support et Moyens du Ministère
Sous-direction de l'Immobilier
1, quai de La Corse
75181 PARIS cedex 04

Planche de repérage
des matériaux et produits
à base d'amiante

Adresse du site :

PJ BOBIGNY
Pas Perdue ZZ
173, avenue Paul Vaillant Couturier
93009 BOBIGNY



30 Rue Victor HUGO
92300 LEVALLOIS PERRET


Affaire : 40_PJ BOBIGNY
Indice n° : 0 En date du : 07/06/2017
Réalise par : Olivier MYRTIL

LEGENDE

-  Locaux non visités
-  A Amiante détecté
-  ND Amiante non détecté

Matériaux et Produits contenant de l'amiante

 Dalle de sol + colle noire
NOTE: AC1
Dégradation: 

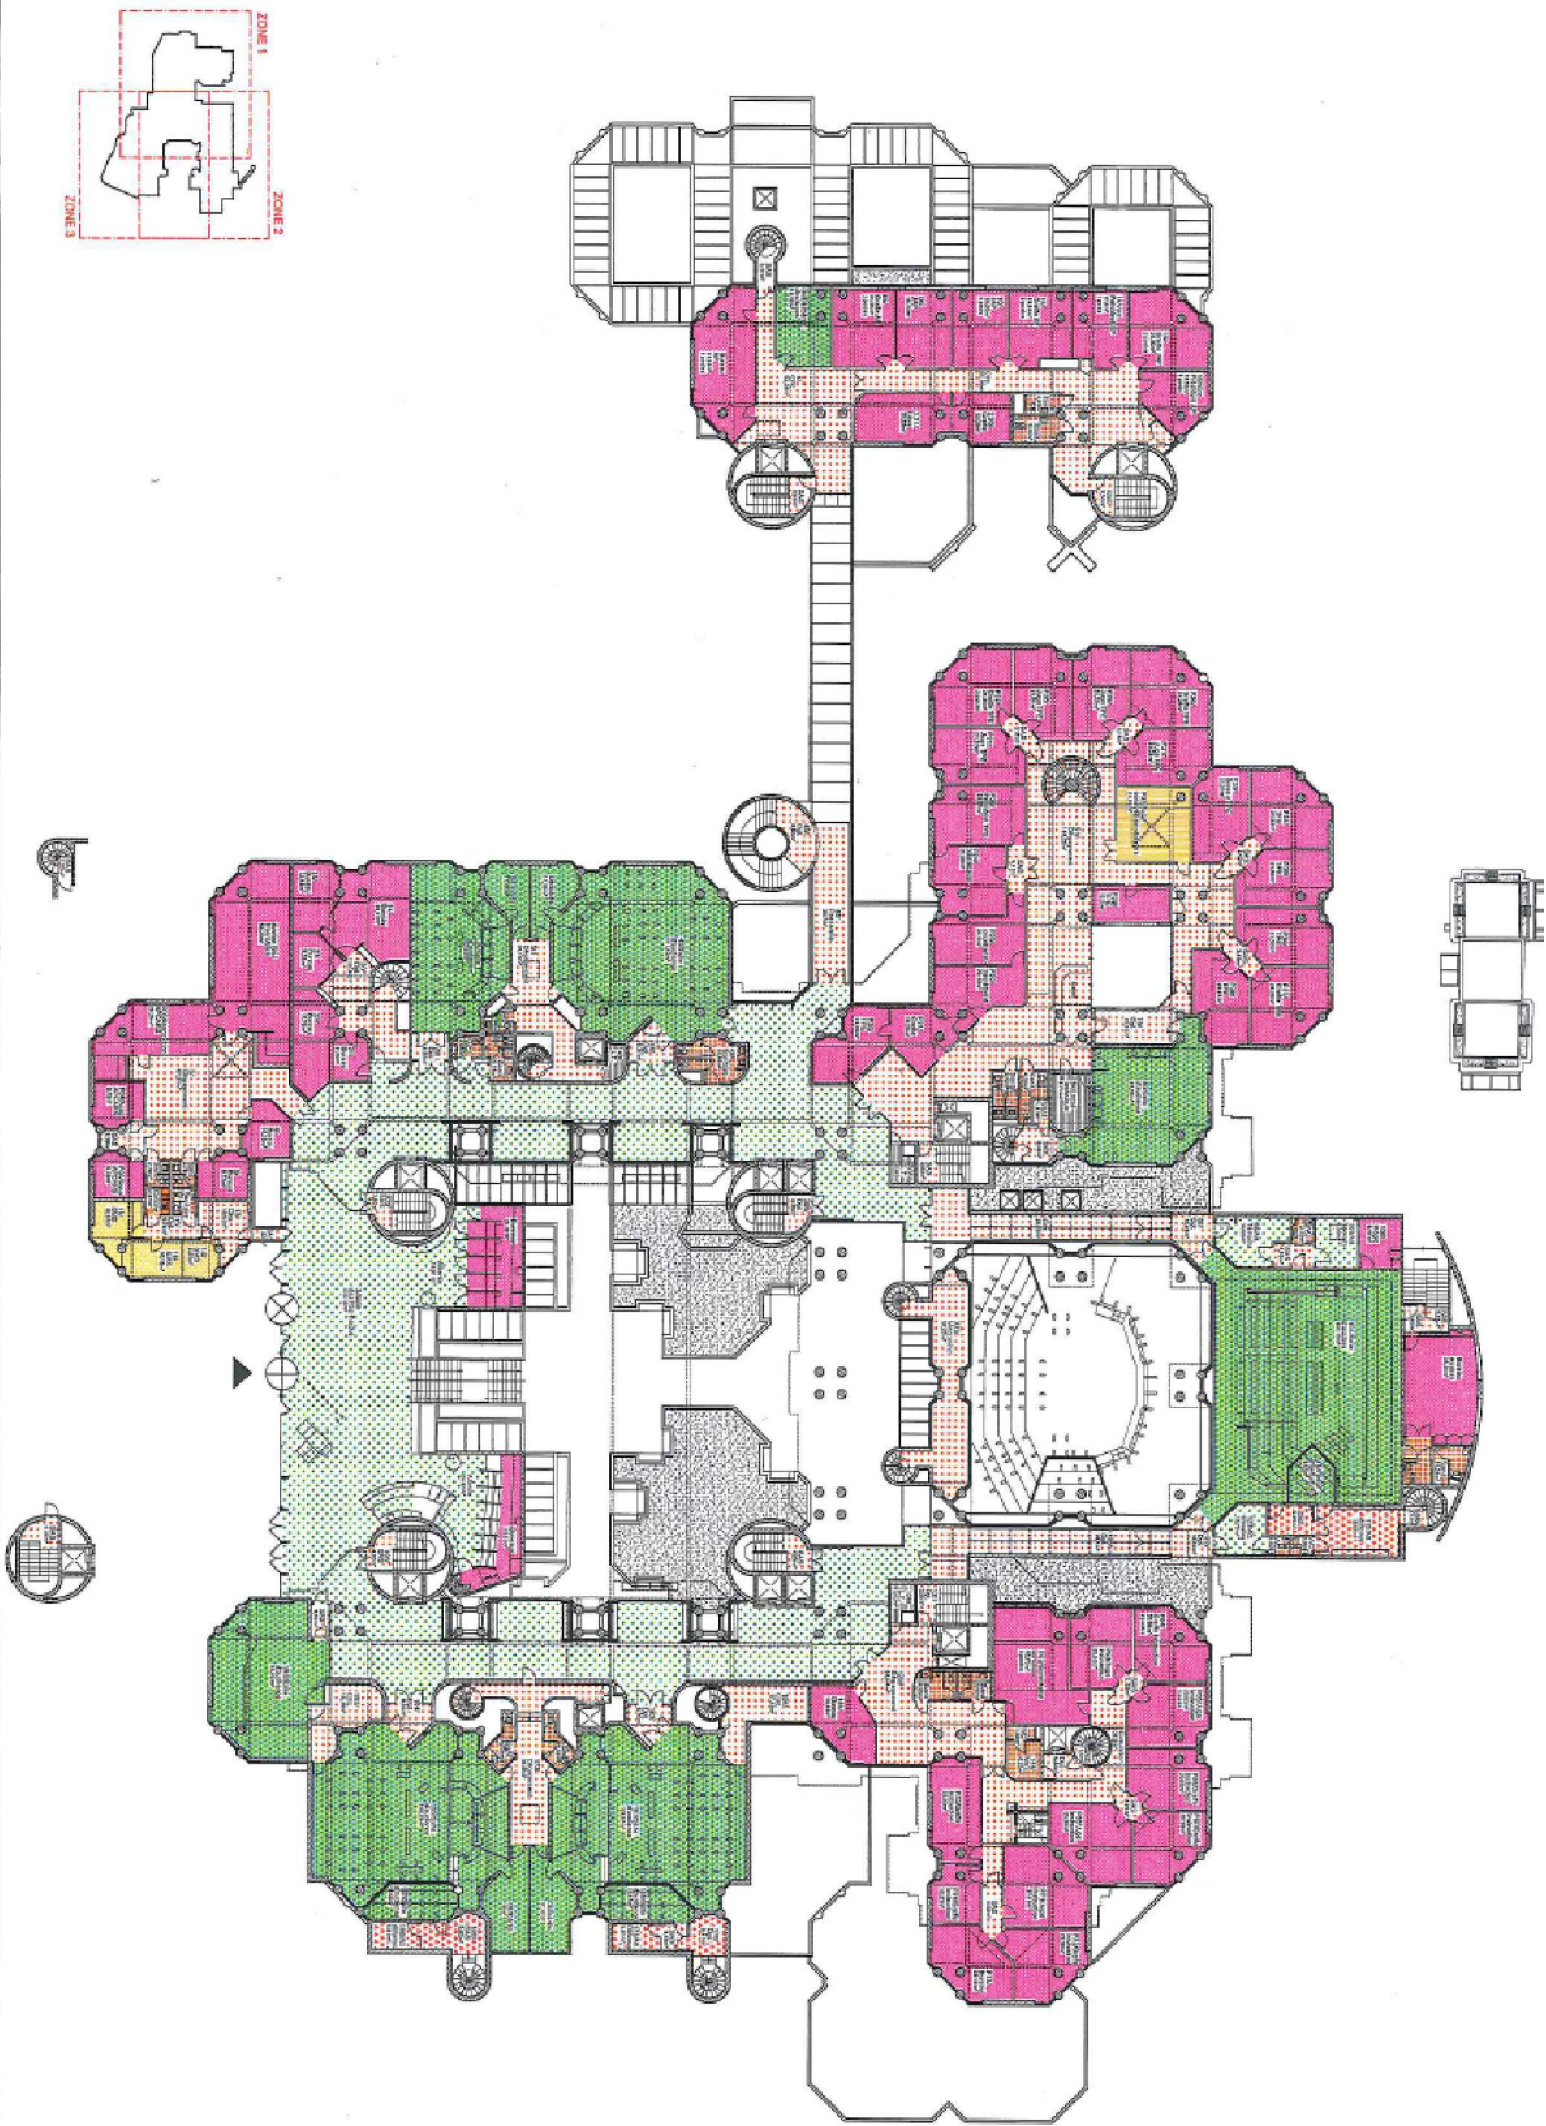

Nota: Il convient de considérer que les calorifuges bitumineux sur réseaux d'eau glacée amiantés, sont présents dans l'ensemble des gâines techniques, vides sanitaires, locaux techniques chauffage et climatisation.

Client :

MINISTERE DE LA JUSTICE
Service Support et Moyens du Ministère
Sous-direction de l'Immobilier
1, quai de La Corse
75181 PARIS cedex 04

Planche de repérage
des matériaux et produits
à base d'amiante

Adresse du site :

PJ BOBIGNY
Paris
173, avenue Paul Vaillant Couturier
93009 BOBIGNY



30 Rue Victor HUGO
92300 LEVALLOIS PERRET


Affaire : 40_PJ BOBIGNY
Indice n° : 0 En date du : 07/06/2017
Réalisé par : Olivier MYRTIL

LEGENDE

-  Locaux non visités
-  A Amiante détecté
-  ND Amiante non détecté

Matériaux et Produits contenant de l'amiante

-  Dalle de sol + colle noire
NOTE: AC1
-  Dégradation: X

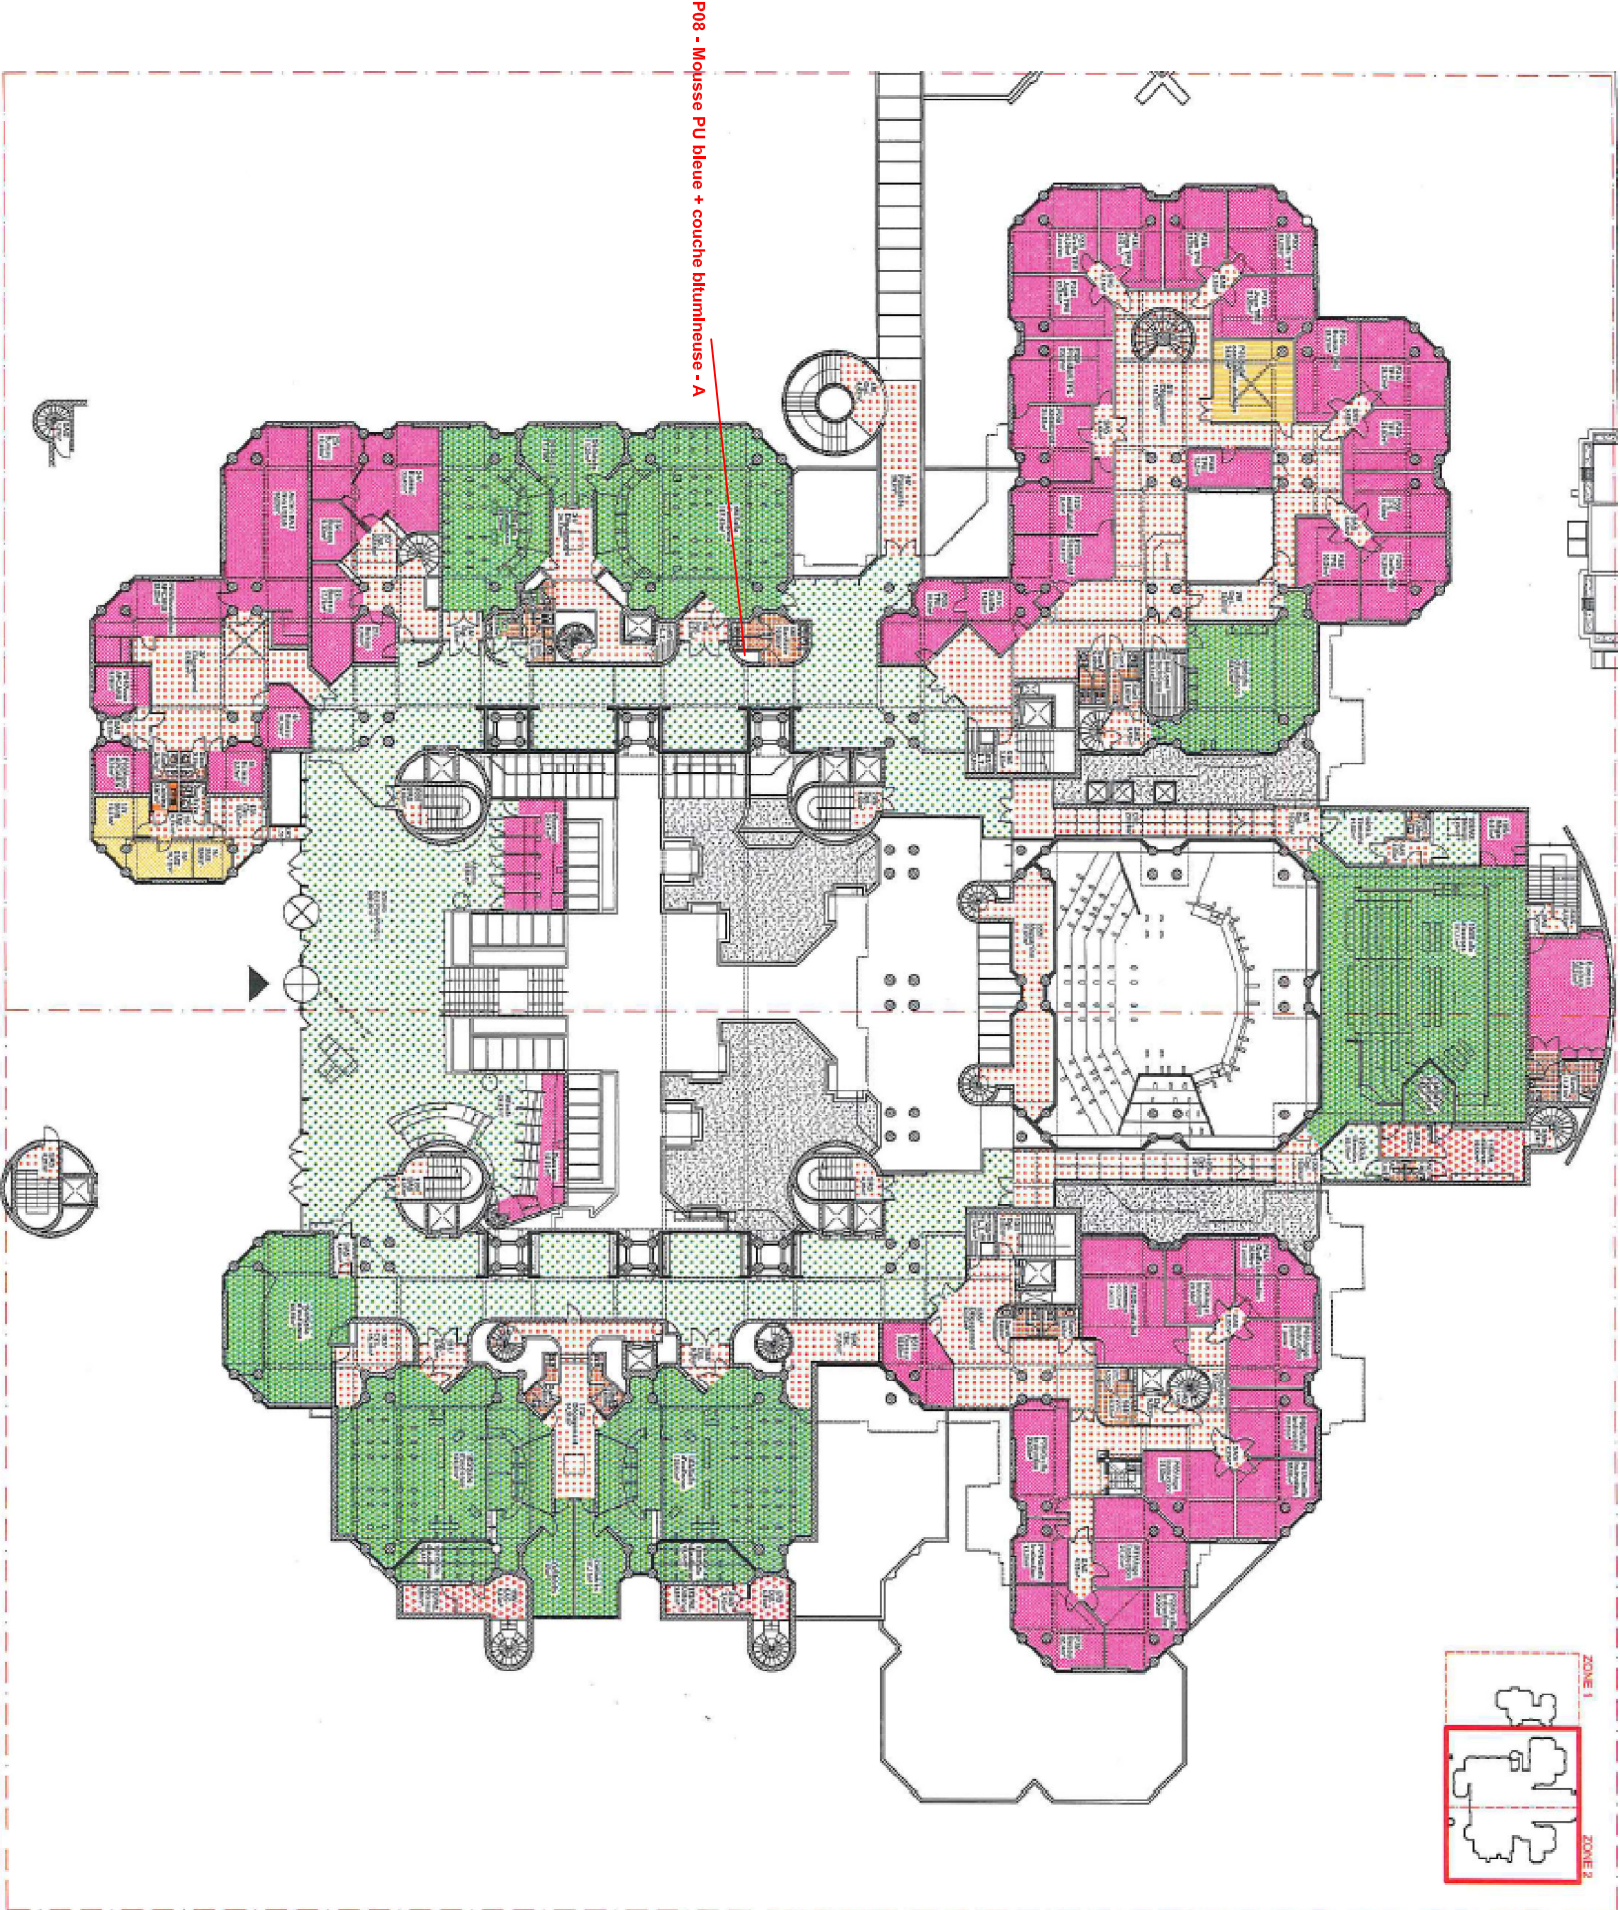

Nota: Il convient de considérer que les calorifuges bitumineux sur réseaux d'eau glacée
amiantés, sont présents dans l'ensemble des gâines techniques, vides sanitaires, locaux
techniques chauffage et climatisation.

Client :

MINISTERE DE LA JUSTICE
Service Support et Moyens du Ministère
Sous-direction de l'Immobilier
1, quai de La Corse
75181 PARIS cedex 04

Planche de repérage
des matériaux et produits
à base d'amiante

Adresse du site :

PJ BOBIGNY
Parvis Z2
173, avenue Paul Vaillant Couturier
93009 BOBIGNY




Affaire : 40_PJ BOBIGNY
Indice n° : 0 En date du : 07/06/2017
Réalisé par : Olivier MYRTIL

LEGENDE

-  Locaux non visités
-  A Amiante détecté
-  ND Amiante non détecté

Matériaux et Produits contenant de l'amiante

-  Dalle de sol + colle noire
NOTE: AC1
-  Dégradation: X

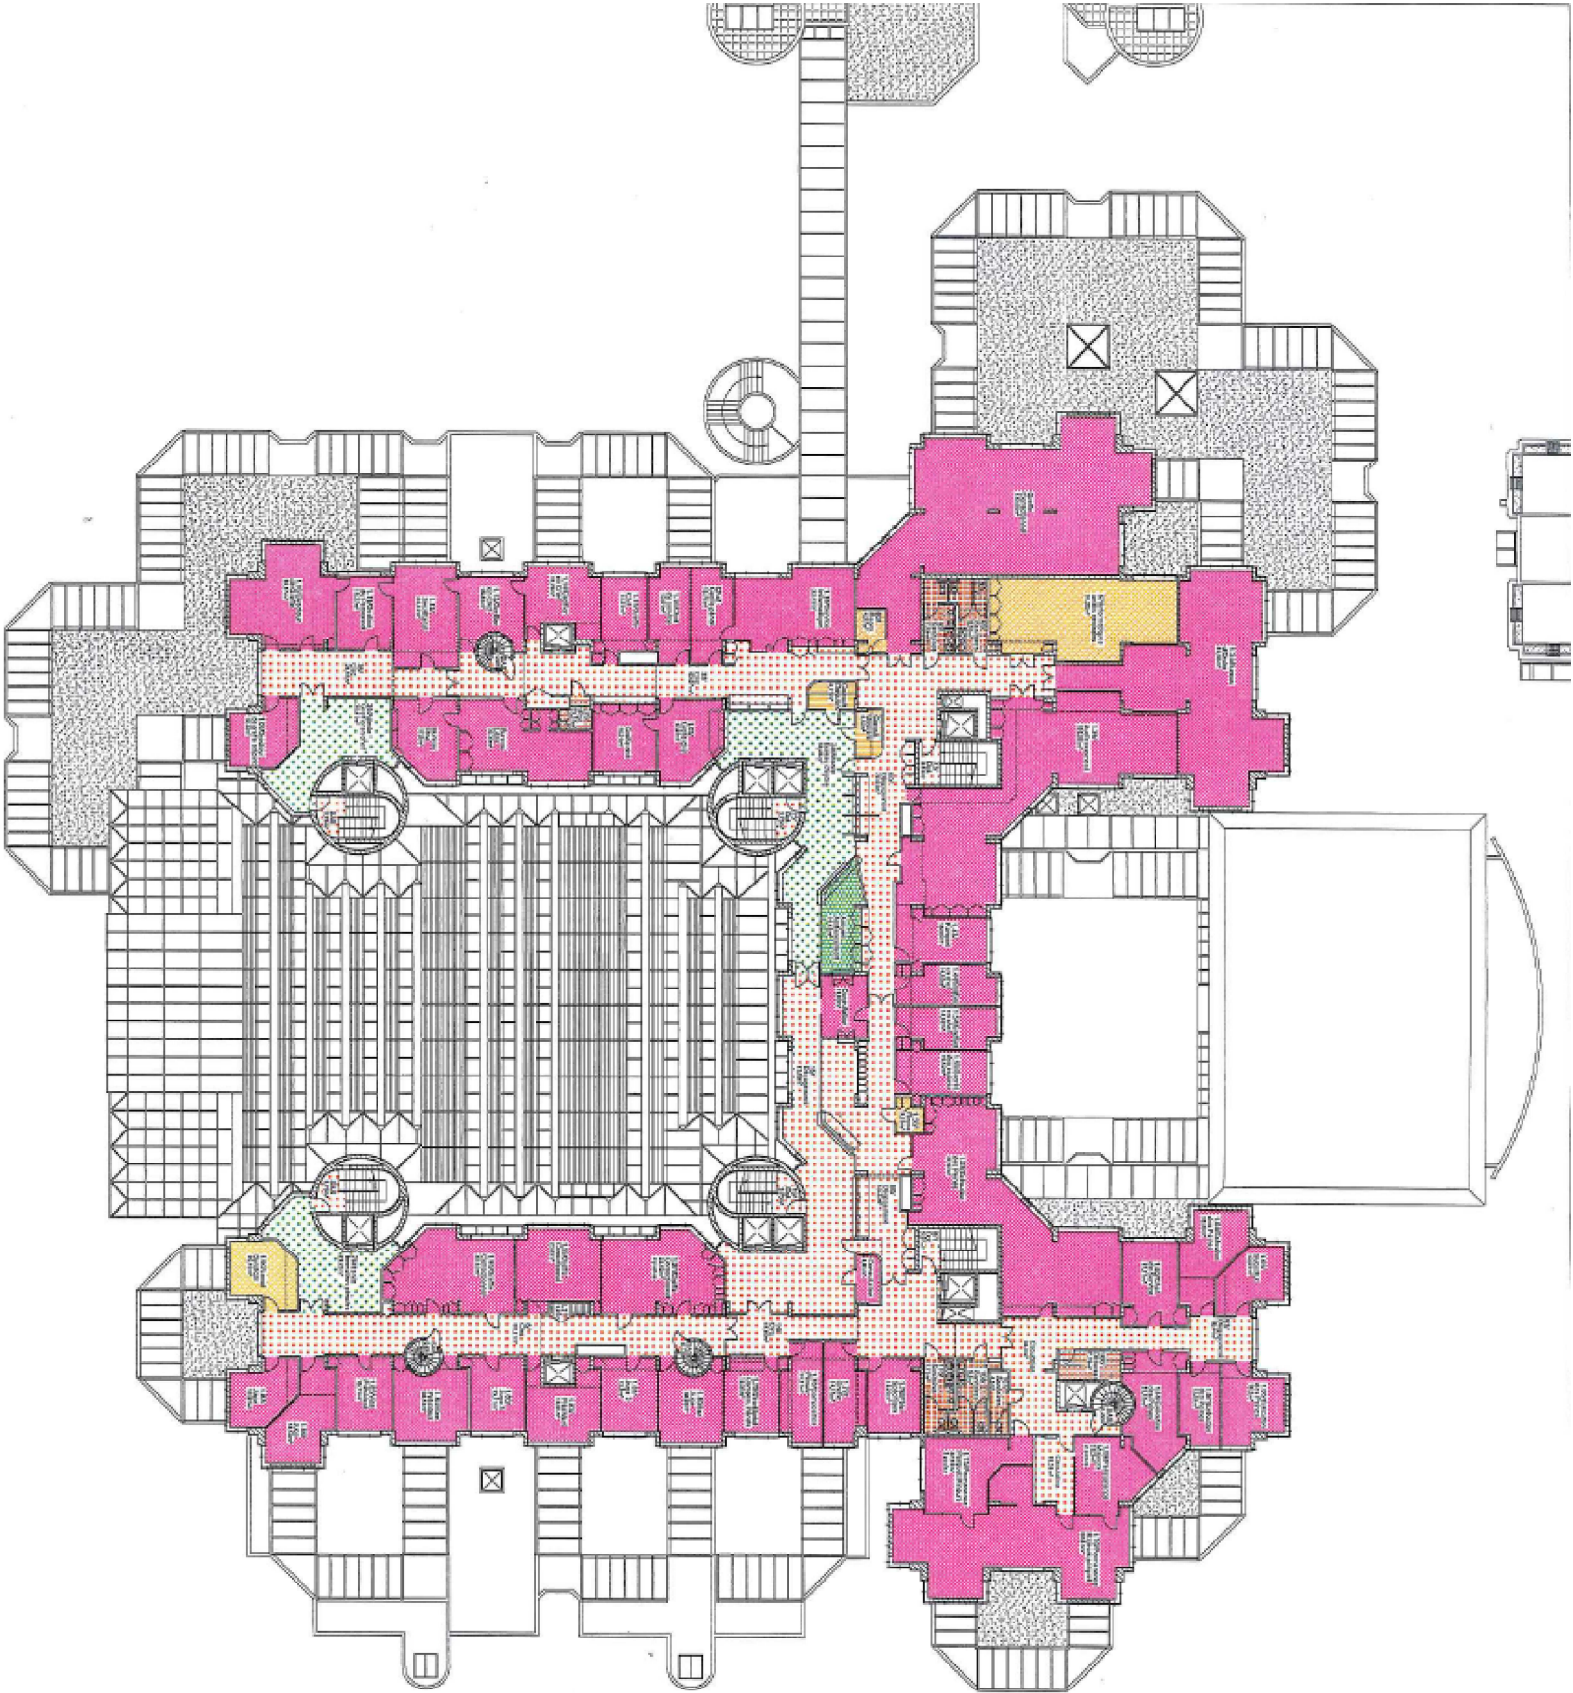

Client :

MINISTERE DE LA JUSTICE
Service Support et Moyens du Ministère
Sous-direction de l'Immobilier
1, quai de La Corse
75181 PARIS cedex 04

Planche de repérage
des matériaux et produits
à base d'amiante

Adresse du site :

PJ BOBIGNY
N+1
173, avenue Paul Vaillant Couturier
93009 BOBIGNY

Nota: Il convient de considérer que les calorifuges bitumineux sur réseaux d'eau glacée
amiantés, sont présents dans l'ensemble des gâines techniques, vides sanitaires, locaux
techniques chauffage et climatisation.



30 Rue Victor HUGO
92300 LEVALLOIS PERRET


Affaire : 40_PJ BOBIGNY
Indice n° : 0 En date du : 07/06/2017
Réalisé par : Olivier MYRTL

LEGENDE

-  Locaux non visités
-  A Amiante détecté
-  ND Amiante non détecté

Matériaux et Produits contenant de l'amiante

 Dalle de sol + colle noire
NOTE: AC1
Dégradation: X

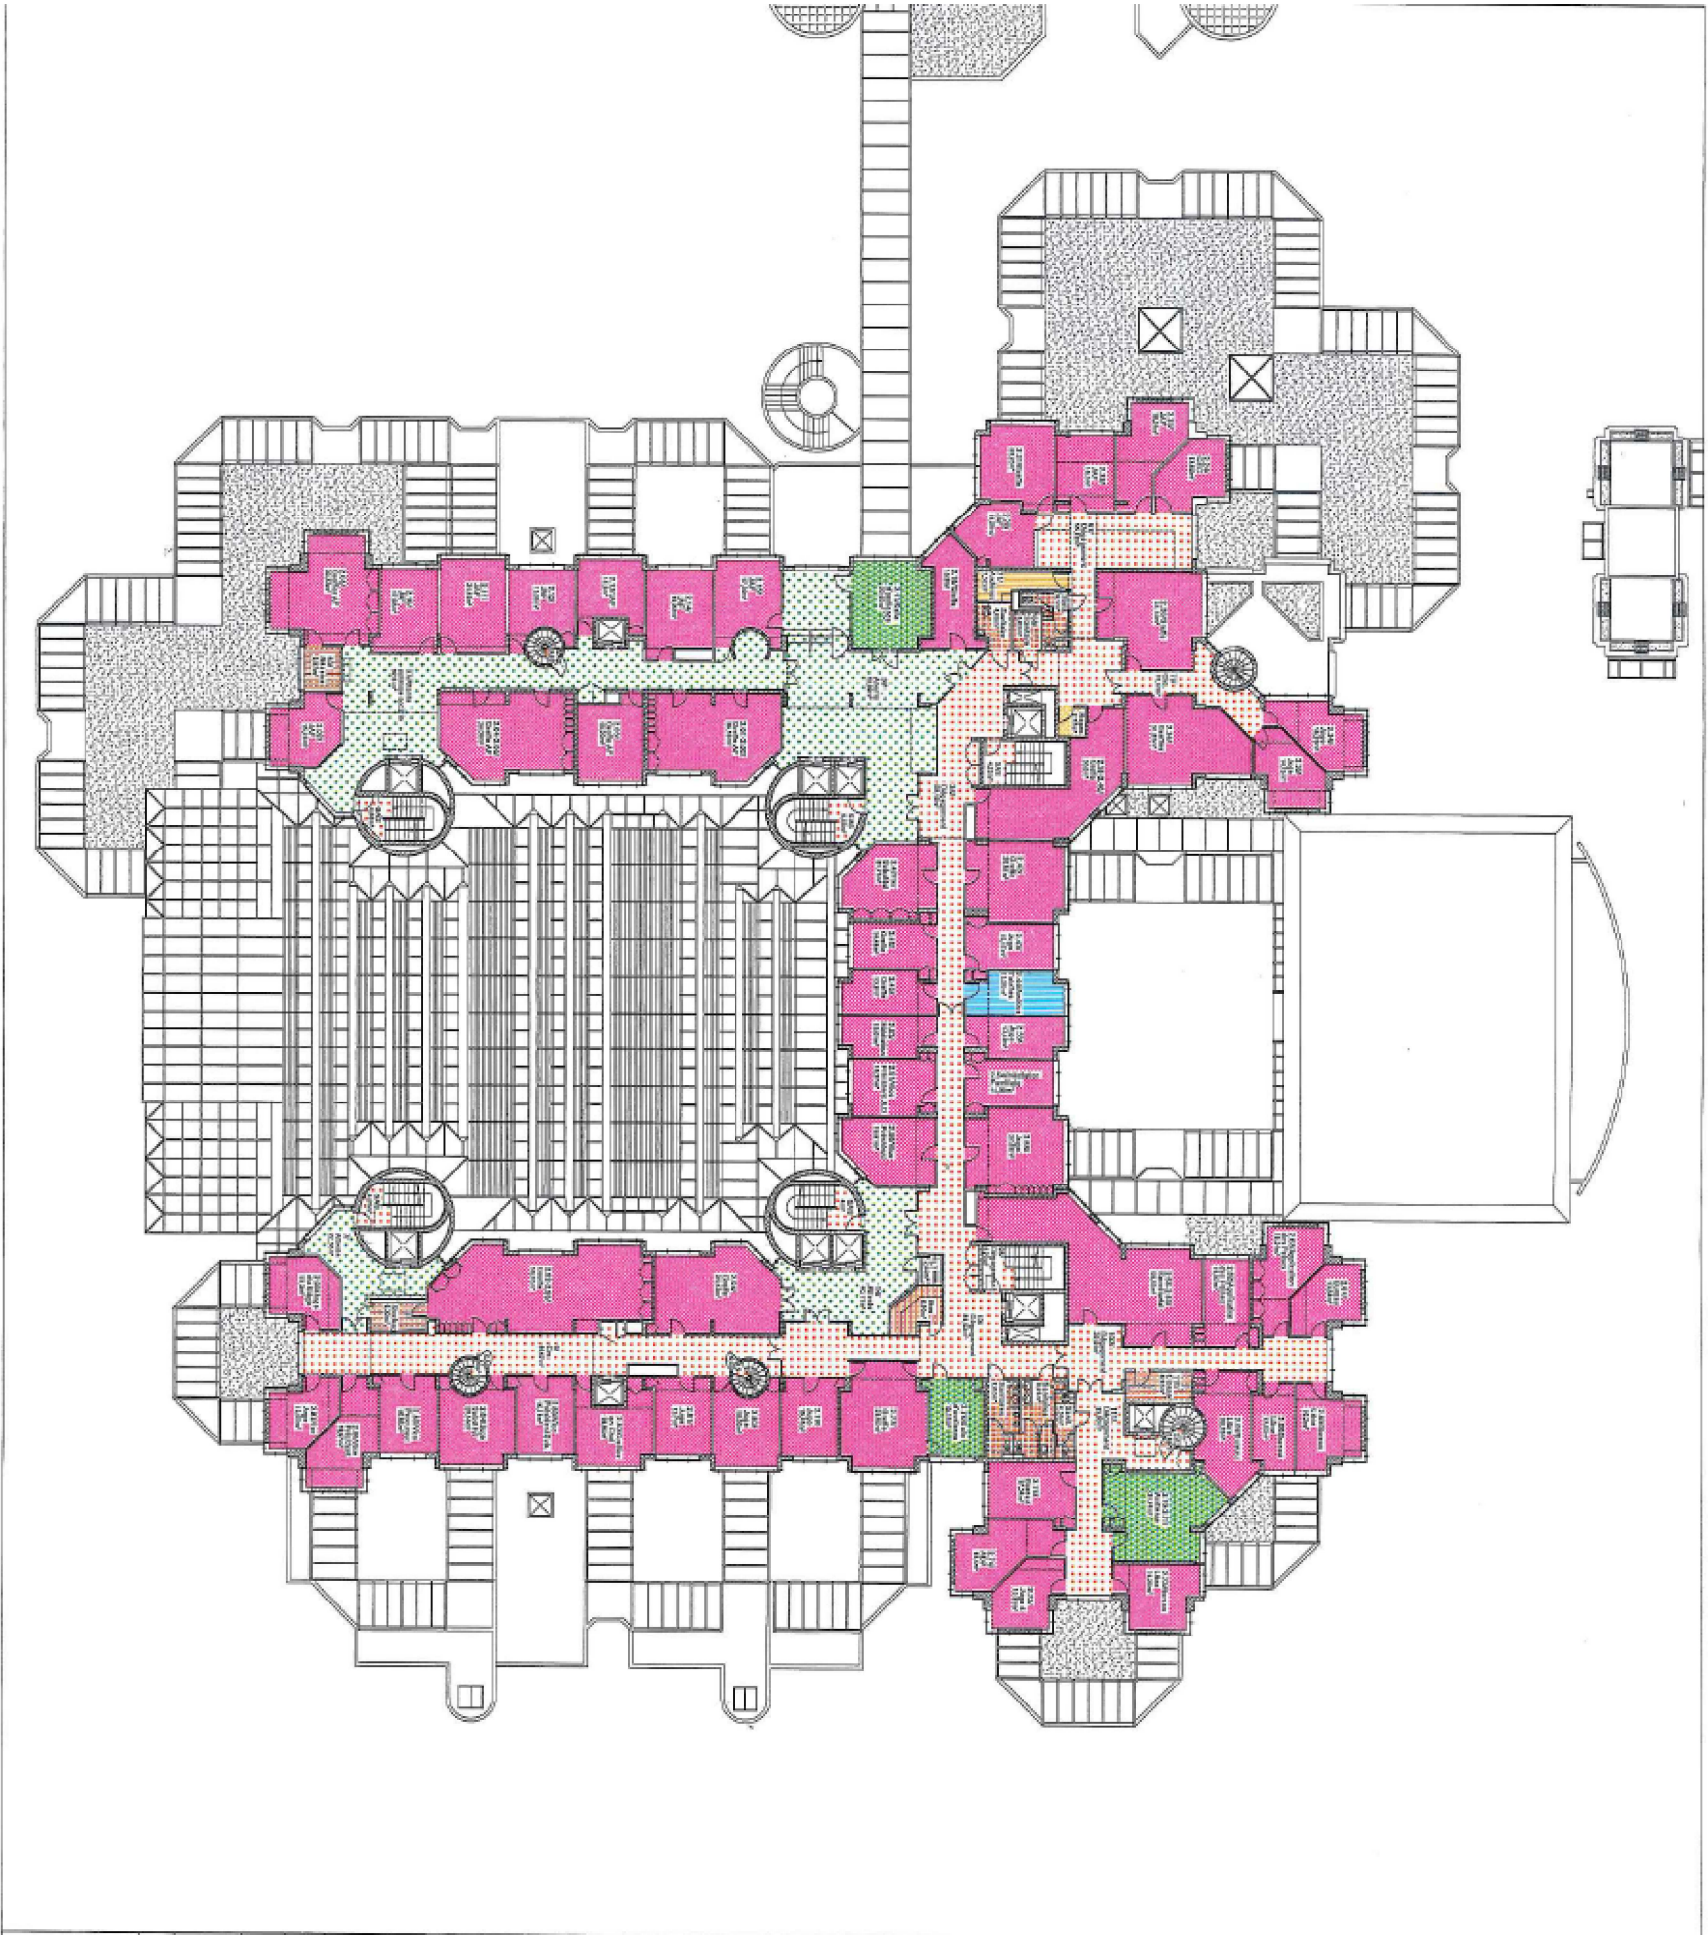

Nota: Il convient de considérer que les calorifuges bitumineux sur réseaux d'eau glacée amiantés, sont présents dans l'ensemble des gâines techniques, vides sanitaires, locaux techniques chauffage et climatisation.

Client :

MINISTERE DE LA JUSTICE
Service Support et Moyens du Ministère
Sous-direction de l'Immobilier
1, quai de La Corse
75181 PARIS cedex 04

Planche de repérage
des matériaux et produits
à base d'amiante

Adresse du site :

PJ BOBIGNY
N+2
173, avenue Paul Vaillant Couturier
93009 BOBIGNY



30 Rue Victor HUGO
92300 LEVALLOIS PERRET


Affaire : 40_PJ BOBIGNY
Indice n° : 0 En date du : 07/06/2017
Réalise par : Olivier MYRTL

LEGENDE

-  Locaux non visités
-  Amiante détecté
-  Amiante non détecté

Matériaux et Produits contenant de l'amiante

 Dalle de sol + colle noire
NOTE: AC1
Dégradation: 

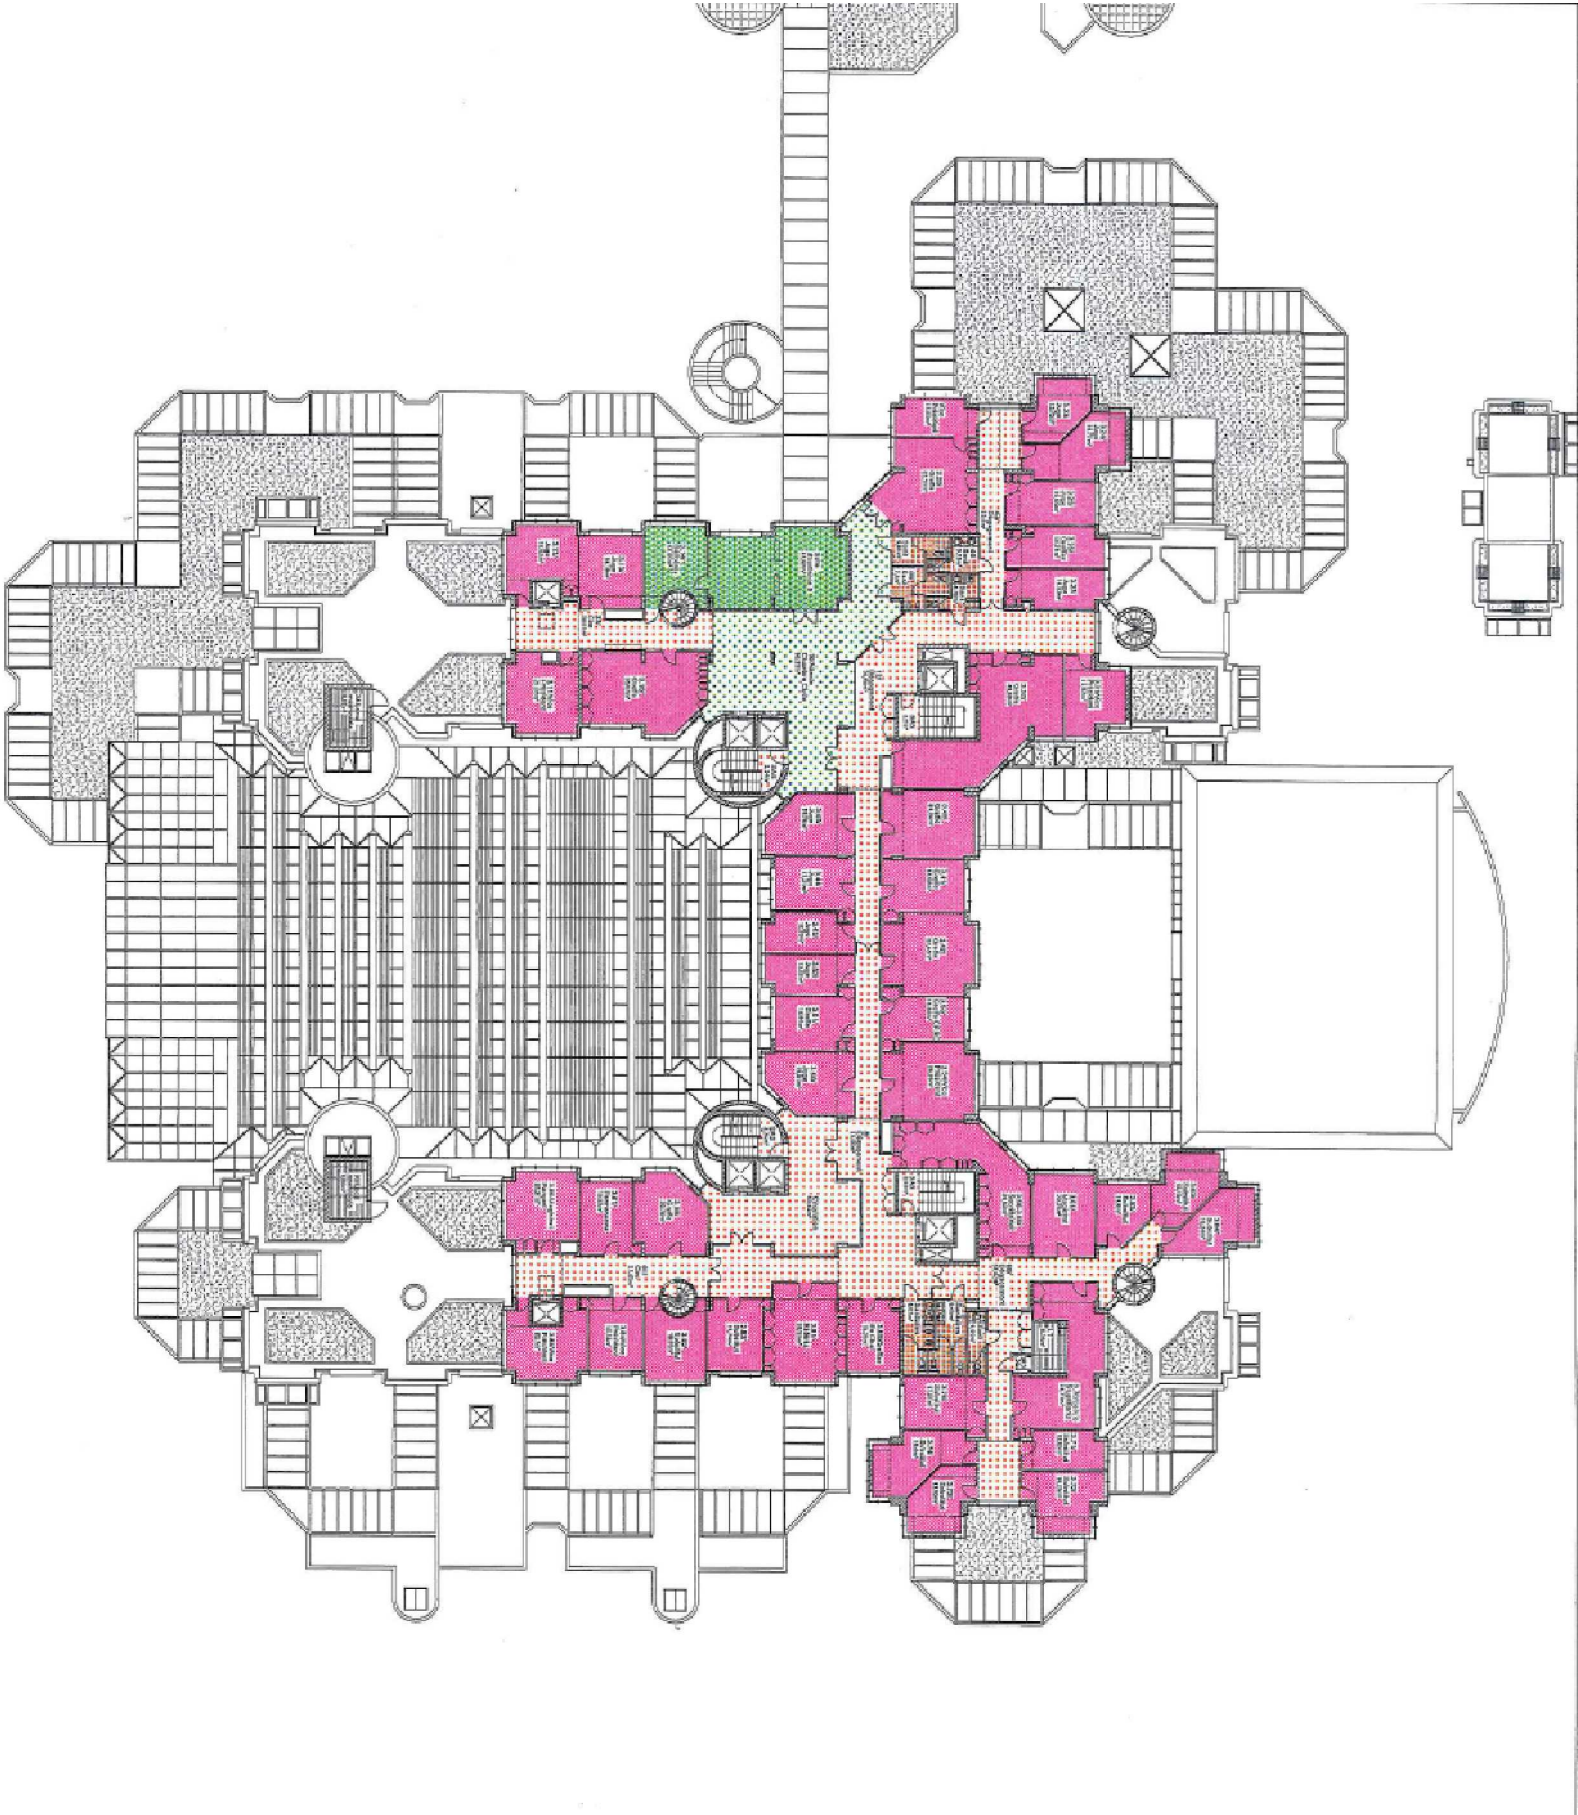

Nota: Il convient de considérer que les calorifuges bitumineux sur réseaux d'eau glacée amiantés, sont présents dans l'ensemble des gâines techniques, vides sanitaires, locaux techniques chauffage et climatisation.

Client :

MINISTERE DE LA JUSTICE
Service Support et Moyens du Ministère
Sous-direction de l'Immobilier
1, quai de La Corse
75181 PARIS cedex 04

Planche de repérage
des matériaux et produits
à base d'amiante

Adresse du site :

PJ BOBIGNY
N+3
173, avenue Paul Vaillant Couturier
93009 BOBIGNY



30 Rue Victor HUGO
92300 LEVALLOIS PERRET


Affaire : 40_PJ BOBIGNY
Indice n° : 0 En date du : 07/06/2017
Réalisé par : Olivier MYRTIL

LEGENDE

-  Locaux non visités
-  Amiante détecté
-  Amiante non détecté

Matériaux et Produits contenant de l'amiante

 Dalle de sol + colle noire
NOTE: AC1
Dégradation: 

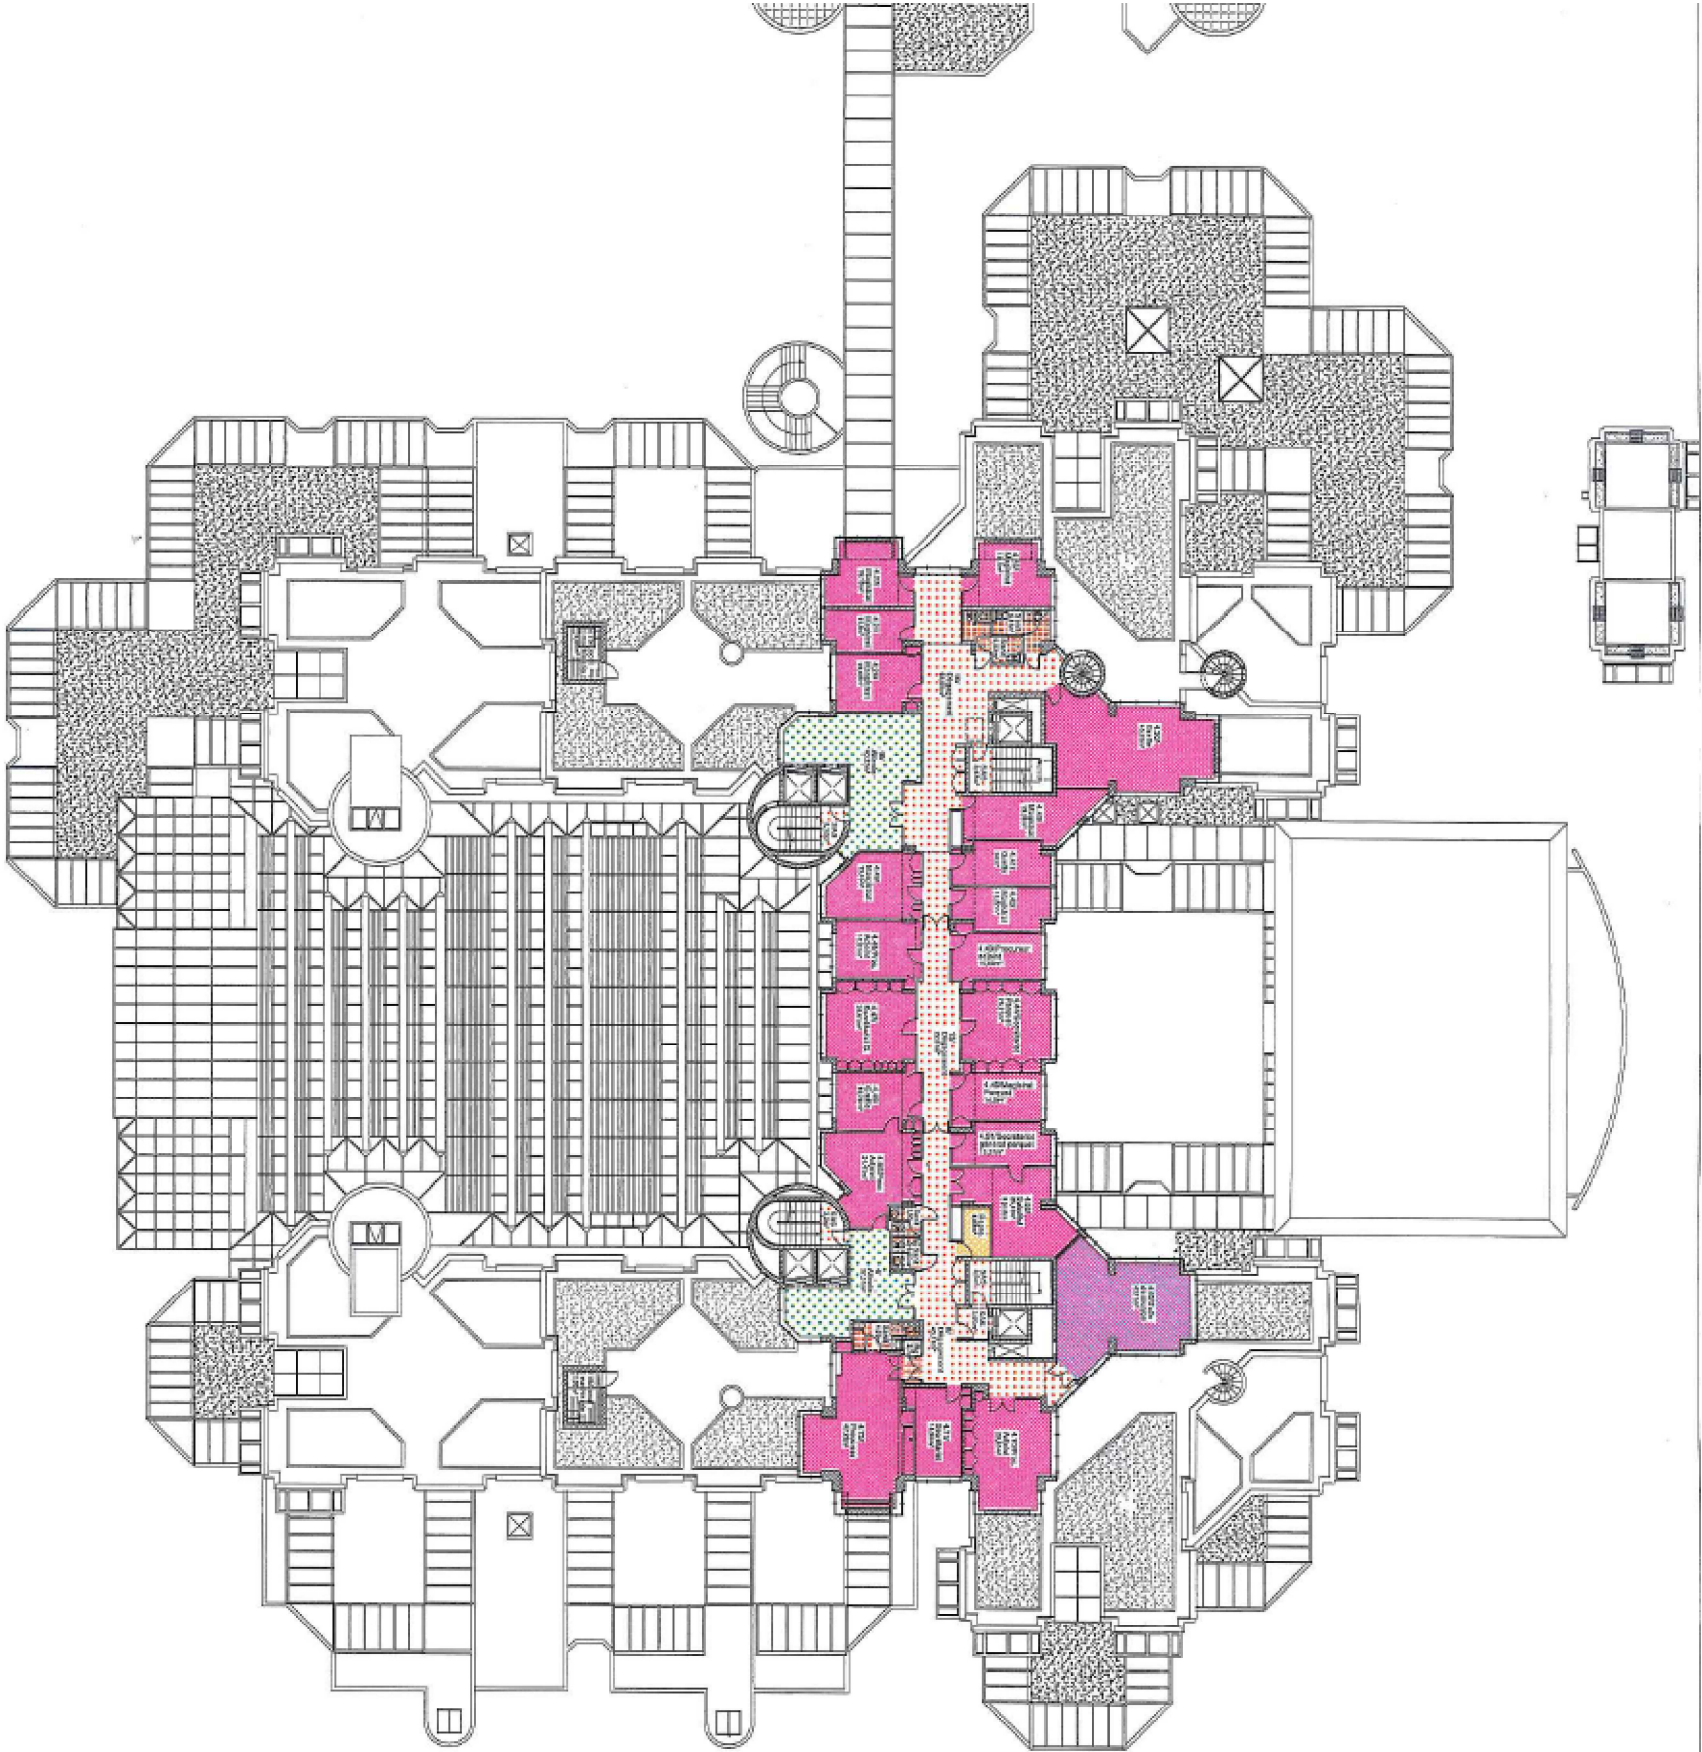

Nota: Il convient de considérer que les calorifuges bitumineux sur réseaux d'eau glacée amiantés, sont présents dans l'ensemble des gâines techniques, vides sanitaires, locaux techniques chauffage et climatisation.

Client :

MINISTERE DE LA JUSTICE
Service Support et Moyens du Ministère
Sous-direction de l'Immobilier
1, quai de La Corse
75181 PARIS cedex 04

Planche de repérage
des matériaux et produits
à base d'amiante

Adresse du site :

PJ BOBIGNY
N+4
173, avenue Paul Vaillant Couturier
93009 BOBIGNY



30 Rue Victor HUGO
92300 LEVALLOIS PERRET

Affaire : 40_PJ BOBIGNY
Indice n° : 0 En date du : 07/06/2017
Réalise par : Olivier MYRTL

LEGENDE

-  Locaux non visités
-  A Amiante détecté
-  ND Amiante non détecté


Matériaux et Produits contenant de l'amiante

 Dalle de sol + colle noire
NOTE: AC1
Dégradation: X



30 Rue Victor HUGO
92300 LEVALLOIS PERRET

Affaire : 40_PJ BOBIGNY
Indice n° : 0 En date du : 07/06/2017
Réalisé par : Olivier MYRTLIL

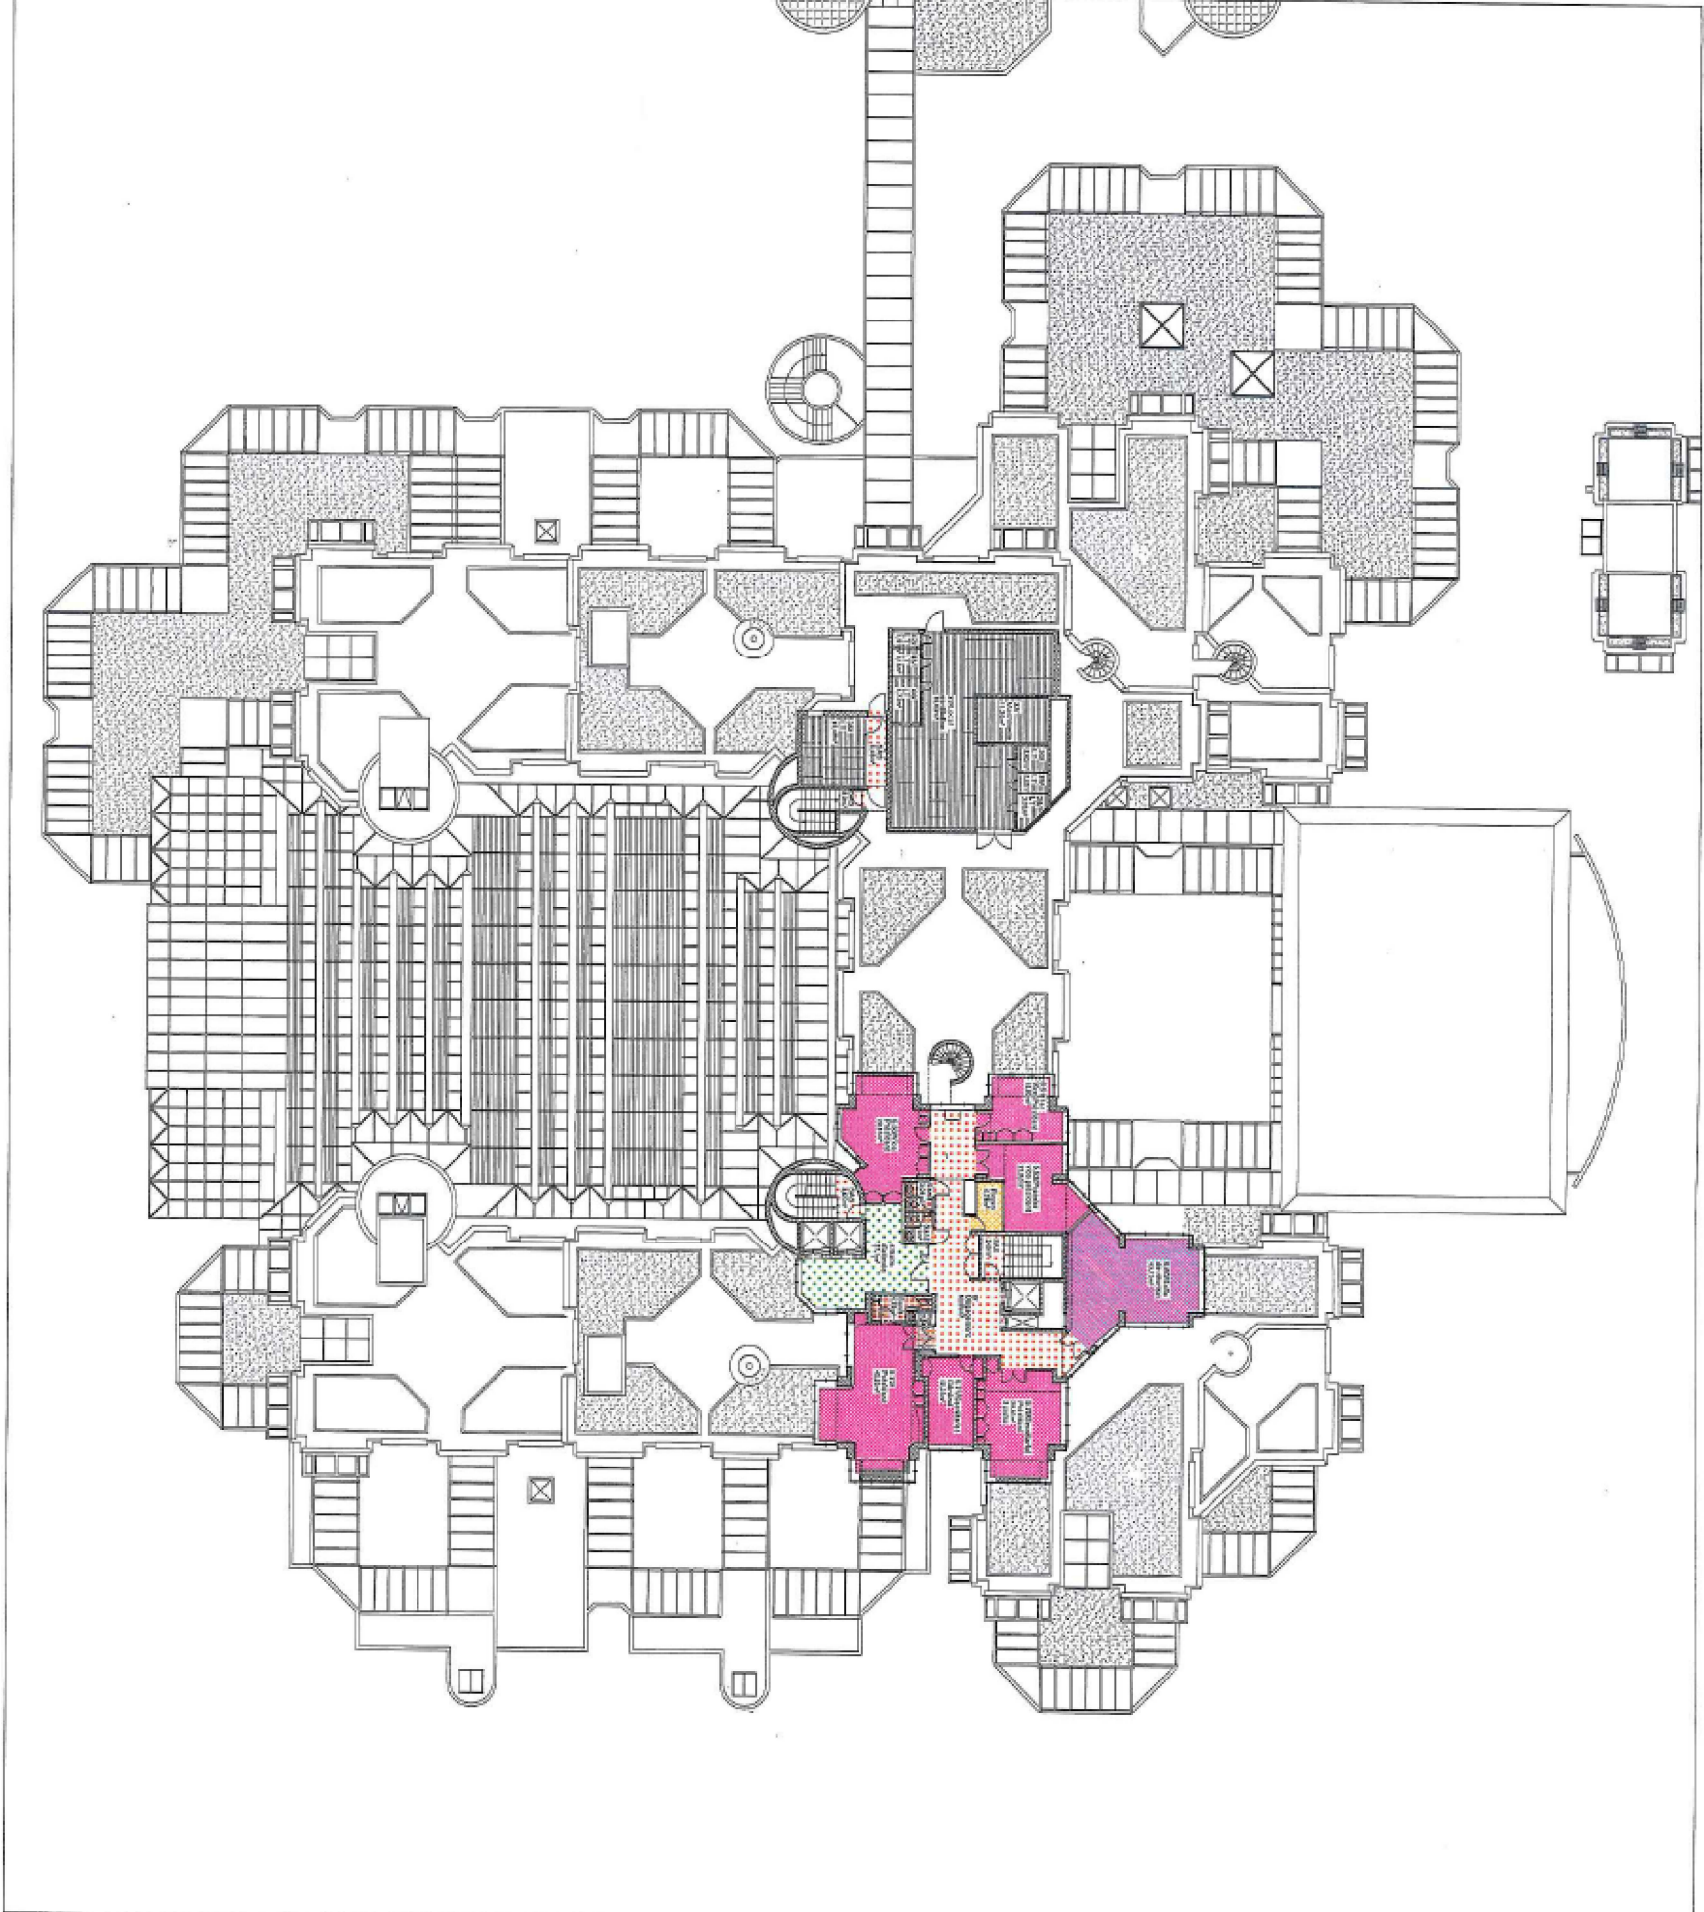

Nota: Il convient de considérer que les calorifuges bitumineux sur réseaux d'eau glacée amiantés, sont présents dans l'ensemble des gâines techniques, vides sanitaires, locaux techniques chauffage et climatisation.

Client :

MINISTERE DE LA JUSTICE
Service Support et Moyens du Ministère
Sous-direction de l'Immobilier
1, quai de La Corse
75181 PARIS cedex 04

Planche de repérage
des matériaux et produits
à base d'amiante

Adresse du site :

PJ BOBIGNY
N+5
173, avenue Paul Vaillant Couturier
93009 BOBIGNY

LEGENDE



Locaux non visités

A

Amiante détecté

ND

Amiante non détecté


Matériaux et Produits contenant de l'amiante



Dalle de sol + colle noire
NOTE: AC1

AC

Dégradation: **X**

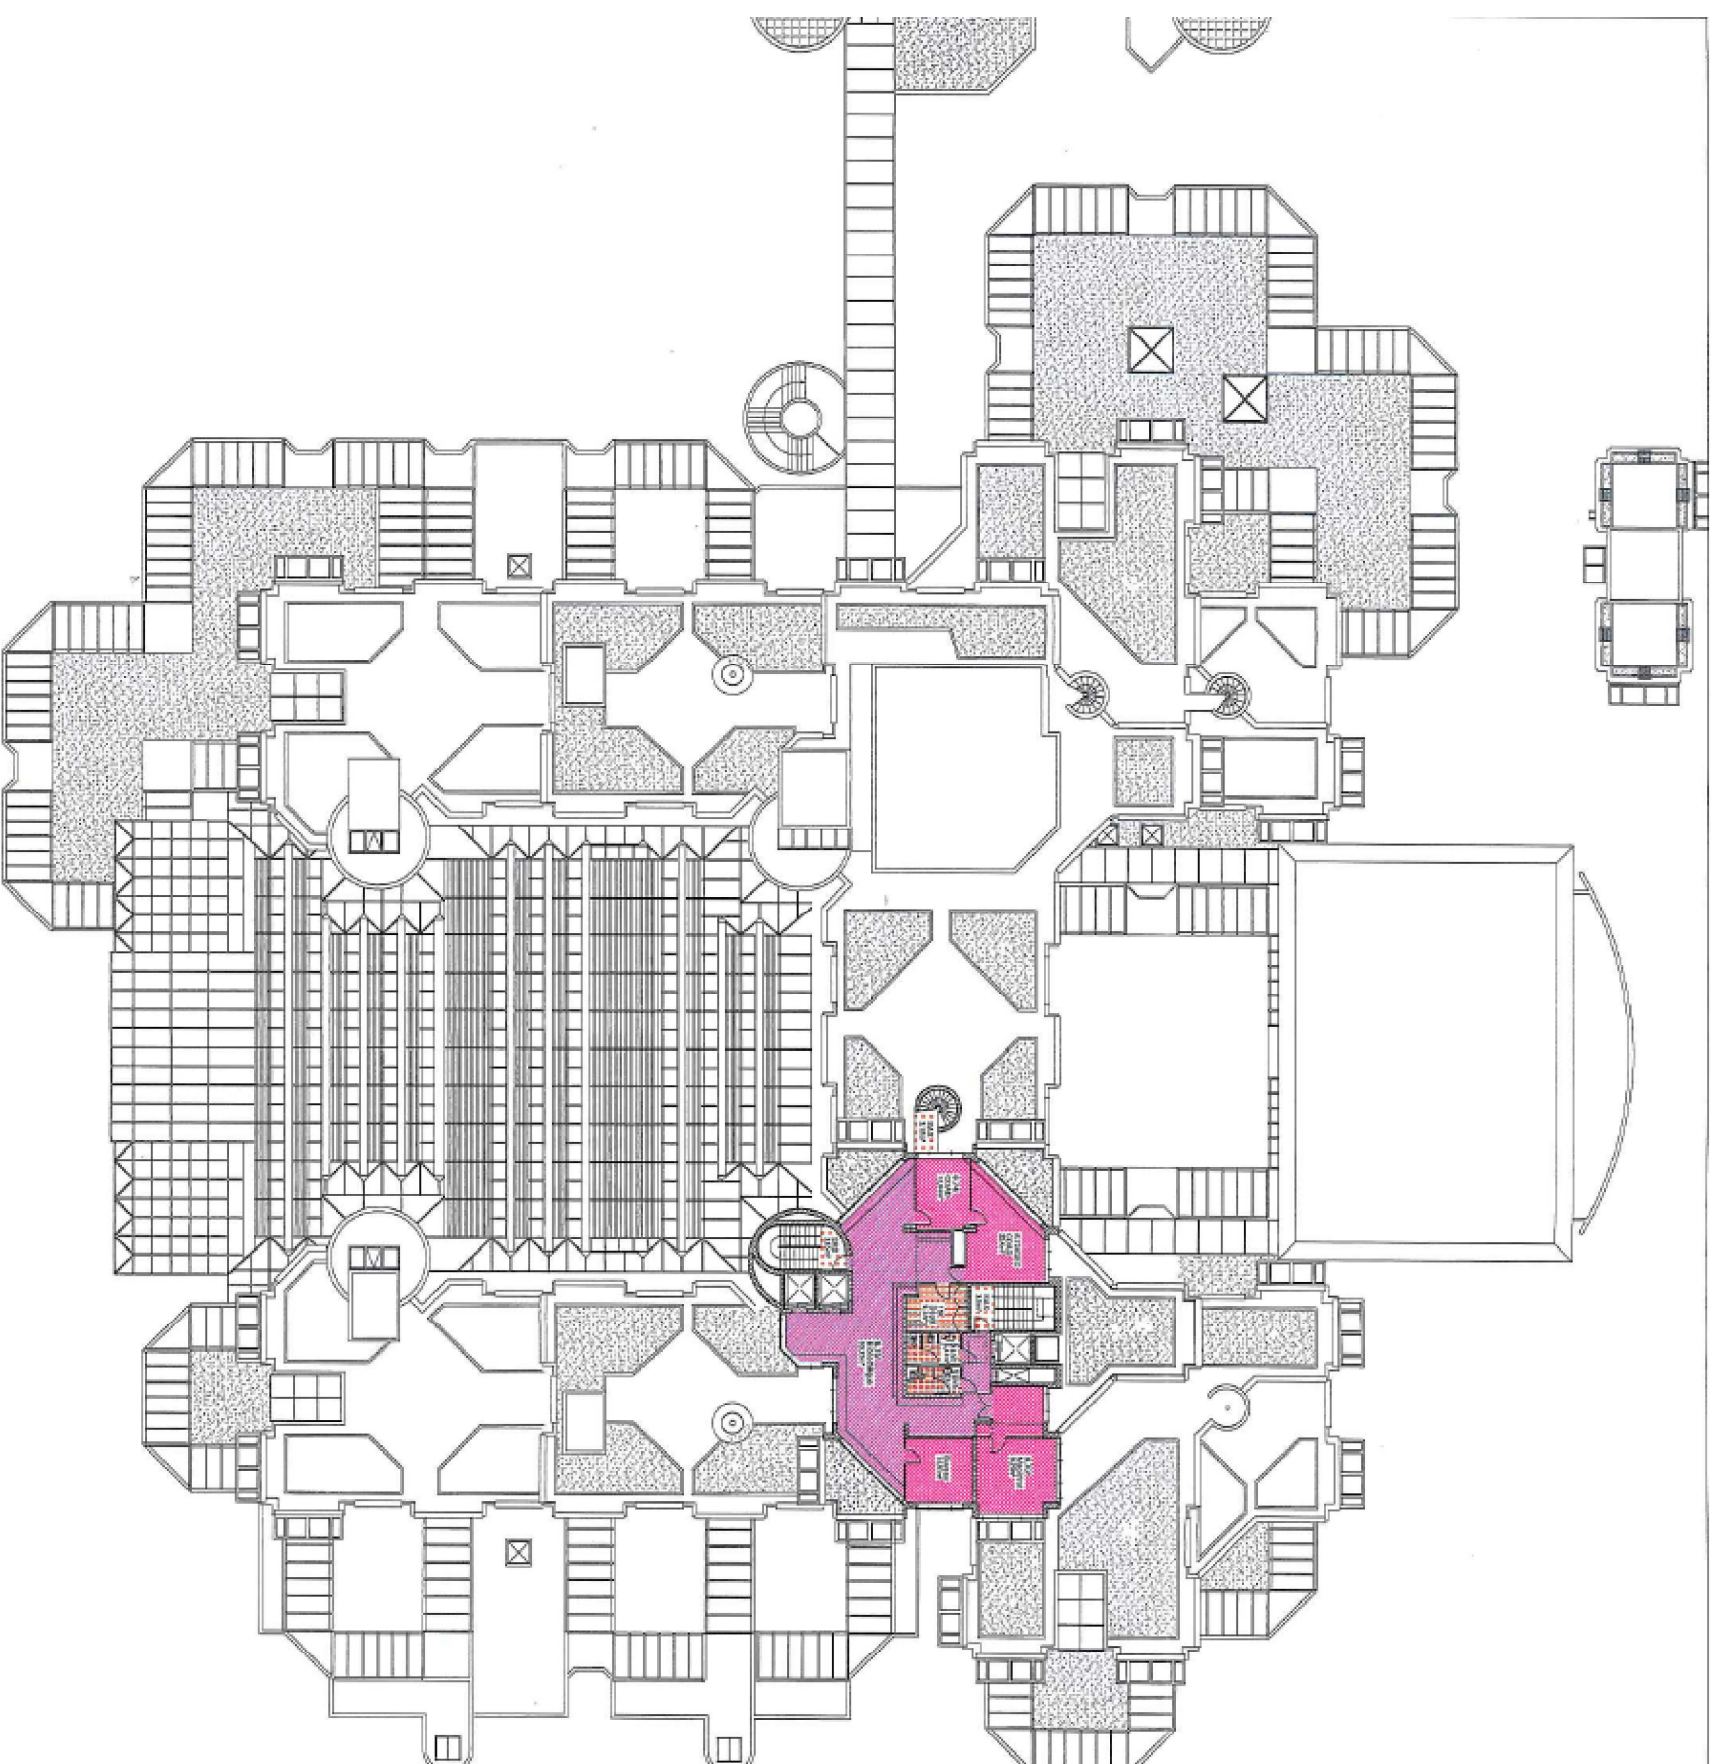

Client:

MINISTÈRE DE LA JUSTICE

Service Support et Moyens du Ministère

Sous-direction de l'Immobilier

1, quai de La Corse

75181 PARIS cedex 04

Planche de repérage

des matériaux et produits

à base d'amiante

Adresse du site :

PJ BOBIGNY

$N+6$

173, avenue Paul Vaillant Couturier

93009 BOBIGNY



INAX
ENERGIE & ENVIRONNEMENT

30 Rue Victor HUGO

92300 LEVALLOIS PERRET

Affaire : 40_PJ BOBIGNY

Indice n° : 0 En date du : 07/06/2017

Réalisé par : Olivier MYRTIL

Cartographie : 12 / 13

LEGENDE



Locaux non visités

A ■ Amiante détecté

ND ● Amiante non détecté

Matériaux et Produits contenant de l'amiante



Dalle de sol + colle noire
NOTE: AC1
Dégradation: X

INNAX- 03/04/2017
P01 - Enveloppe de calorifuge bitumineuse + mousse PU bleue - A

INNAX- 03/04/2017

P04 - Mousse PU bleue + couche bitumineuse - A


INNAX- 03/04/2017

P06 - Enveloppe de calorifuge plâtreuse + laine minérale - ND

INNAX- 03/04/2017

P02 - dalle de sol beige + colle jaune + ragréage - ND

P-1 dalle de sol vinyle mouchetée bleue 30x30 - A
(DTA AB EXPERTISES n°05232)

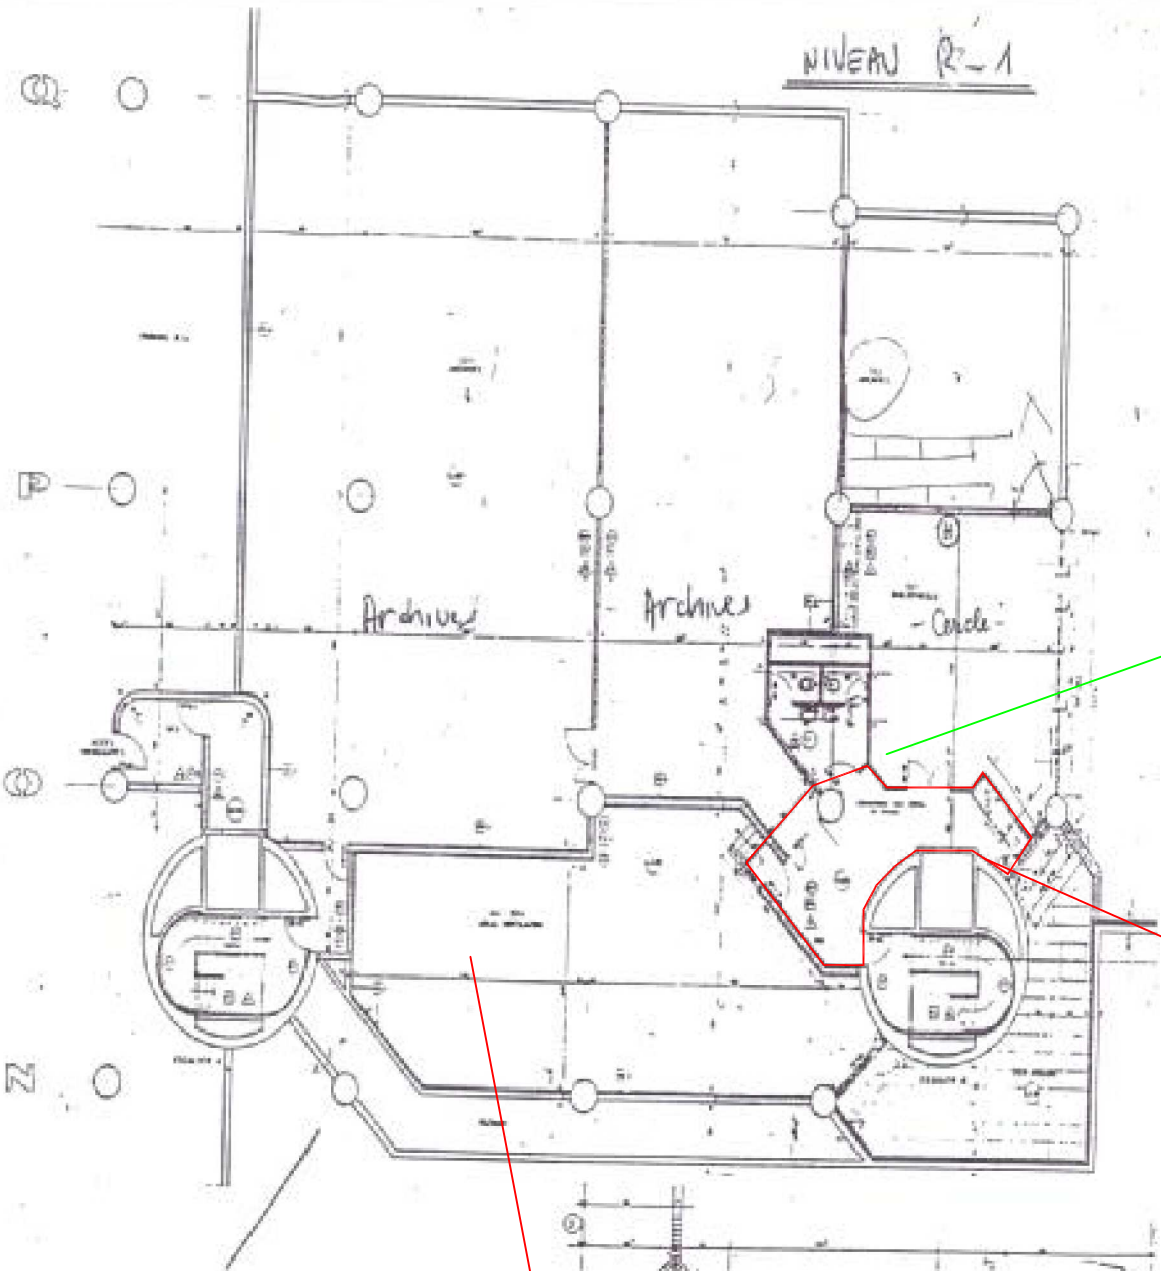

Nota: Il convient de considérer que les calorifuges bitumineux sur réseaux d'eau glacée amiantés, sont présents dans l'ensemble des gâines techniques, vides sanitaires, locaux techniques chauffage et climatisation.

Client :

MINISTERE DE LA JUSTICE
Service Support et Moyens du Ministère
Sous-direction de l'Immobilier
1, quai de La Corse
75181 PARIS cedex 04

Planche de repérage
des matériaux et produits
à base d'amiante

Adresse du site :

PJ BOBIGNY
Sous-sol bâtiment annexe
173, avenue Paul Vaillant Couturier
93009 BOBIGNY



30 Rue Victor HUGO
92300 LEVALLOIS PERRET

Affaire : 40_PJ BOBIGNY
Indice n° : 0 En date du : 07/06/2017
Réalisé par : Olivier MYRTLIL