


PLACE CARNOT
RAVALEMENT DE FACADE
FACADE EST

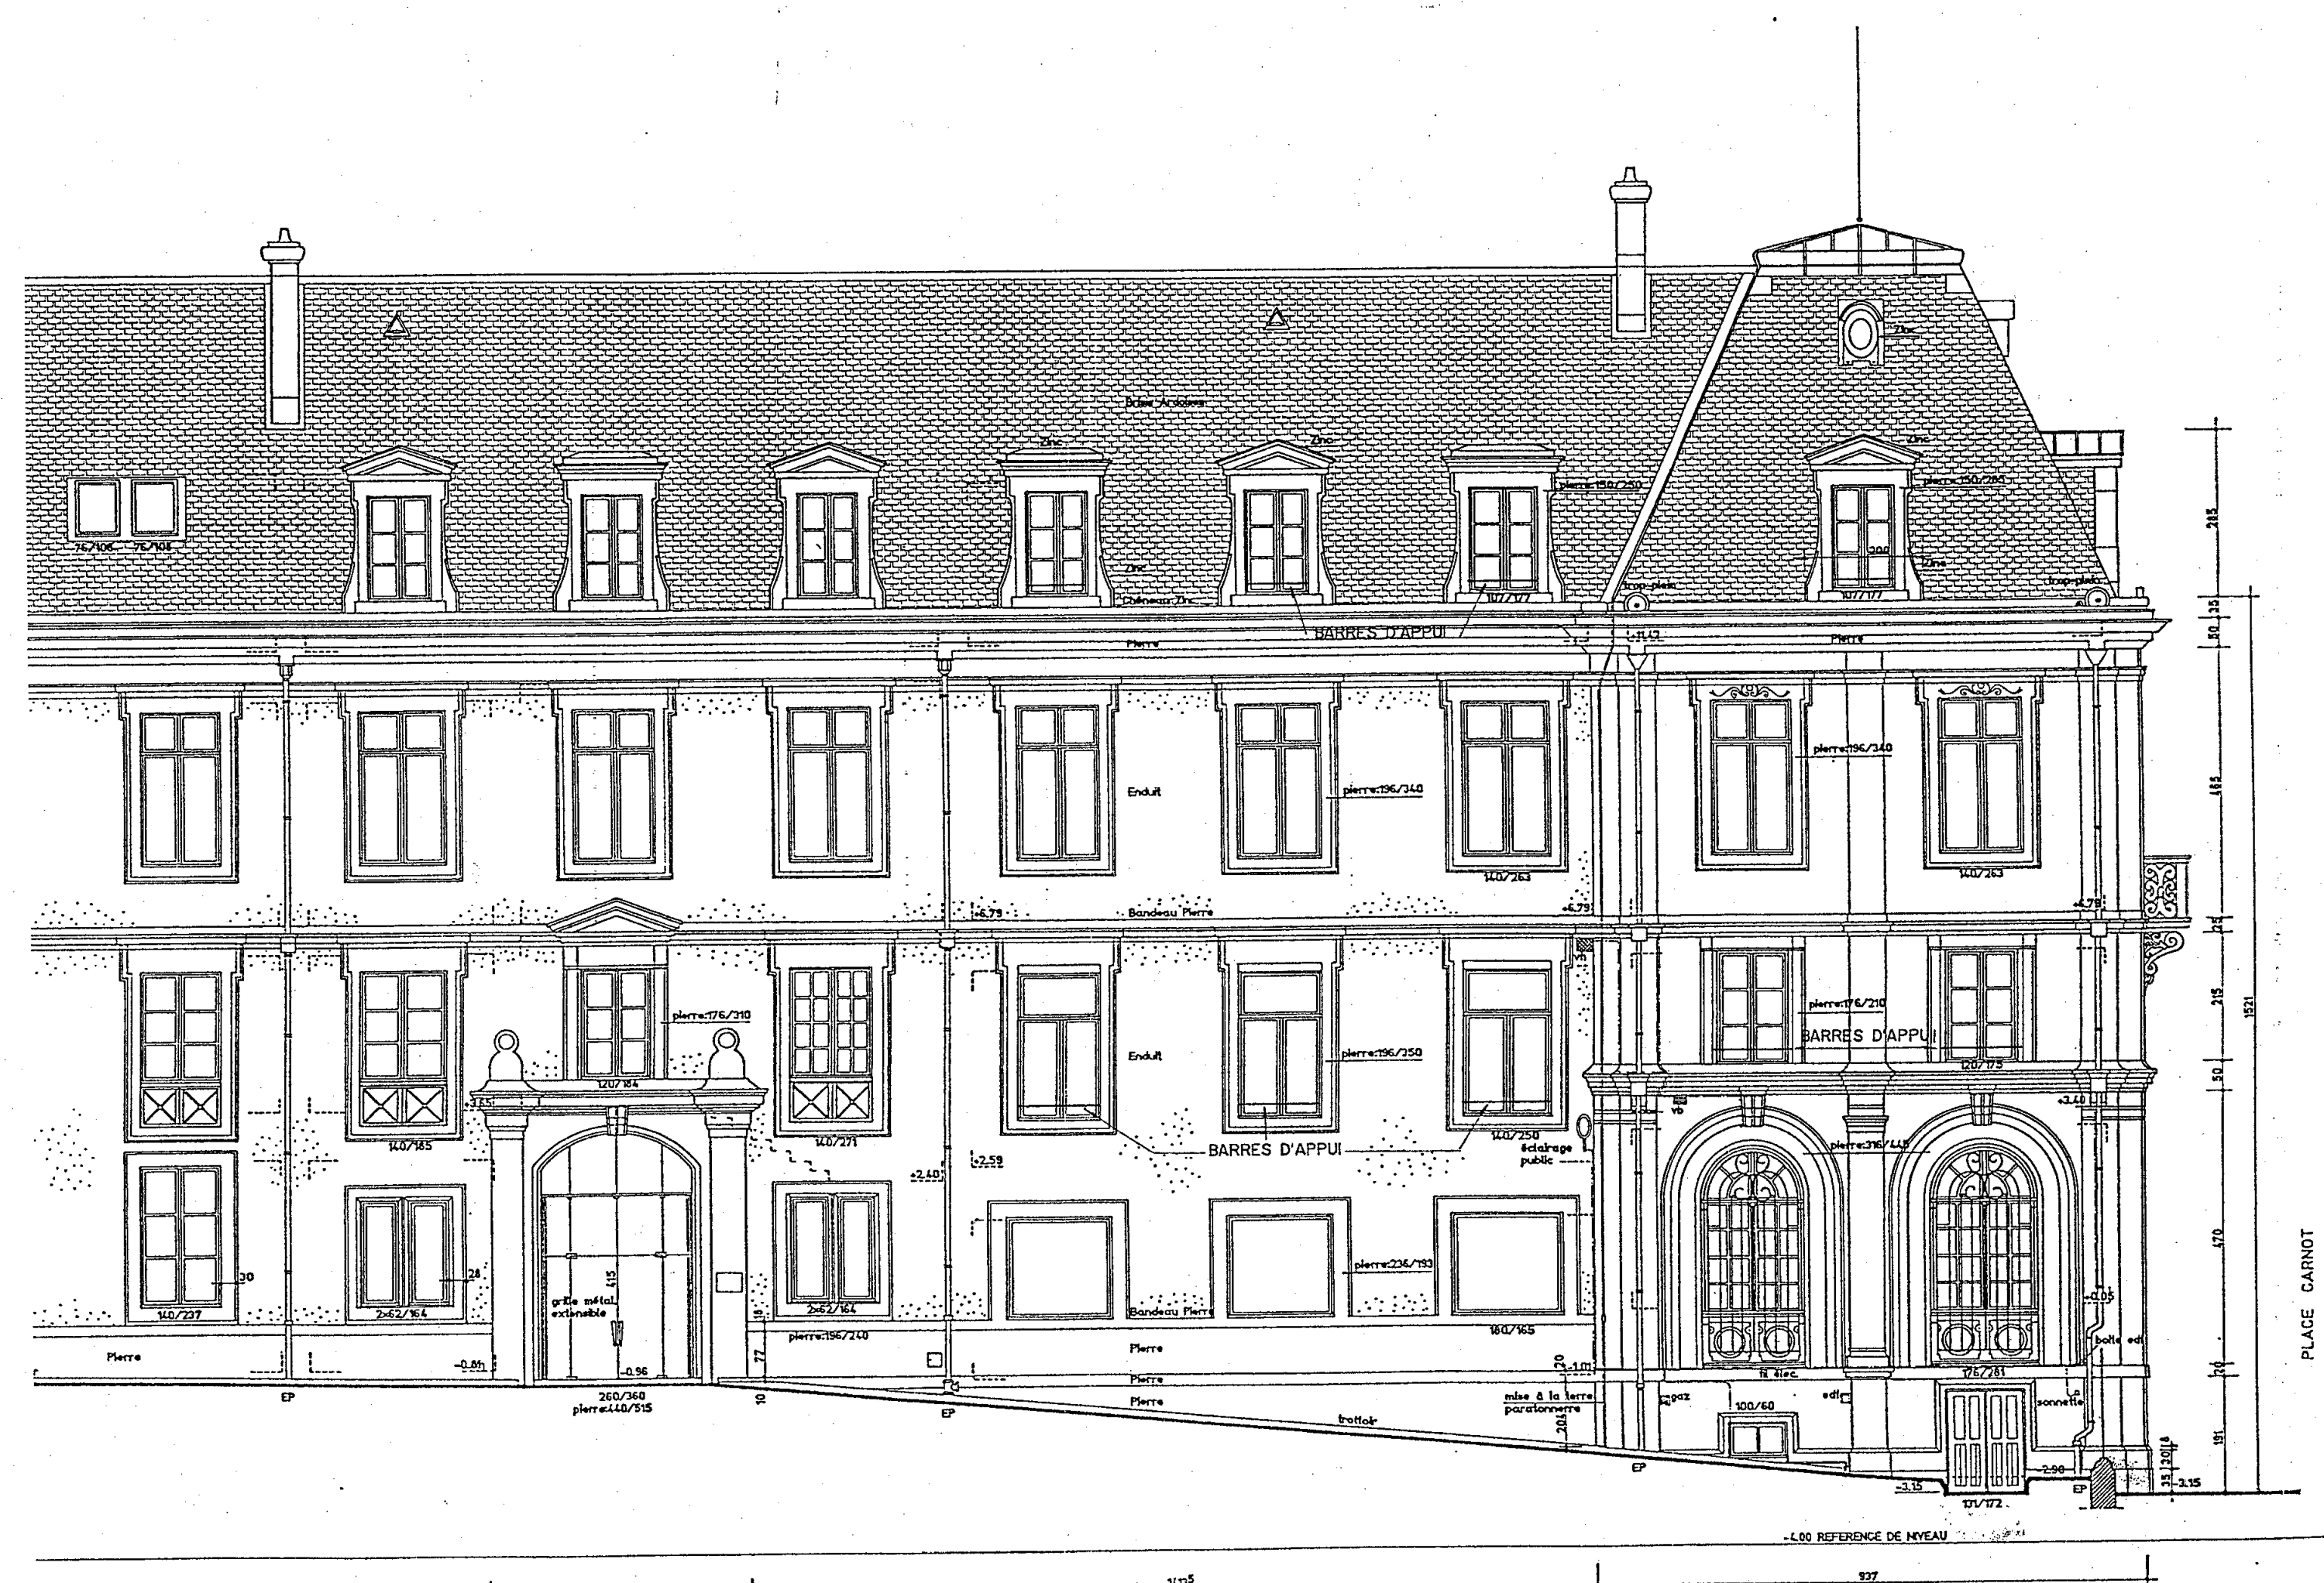

RAVALEMENT DE FACADE
FACADE NORD



FACADE SUD
RAVALEMENT DE FACADE

UNIVERSITE NANCY 2 25 Rue Baron Louis - BP 454 54001 NANCY CEDEX Tél. 03.83.34.46.20 - Fax 03.83.30.05.65	BERNT MORILLON THOUVENY 6 Rue du Placieux - BP 53891 54029 NANCY Cédex Tél. 03.83.90.04.04 - Fax 03.83.28.59.16	Denis GUILLERMIN 7 Rue Baron Louis 54000 NANCY Tél. 03.83.17.40.00 - Fax 03.83.36.73.90
---	---	---