



ETAT EXISTANT

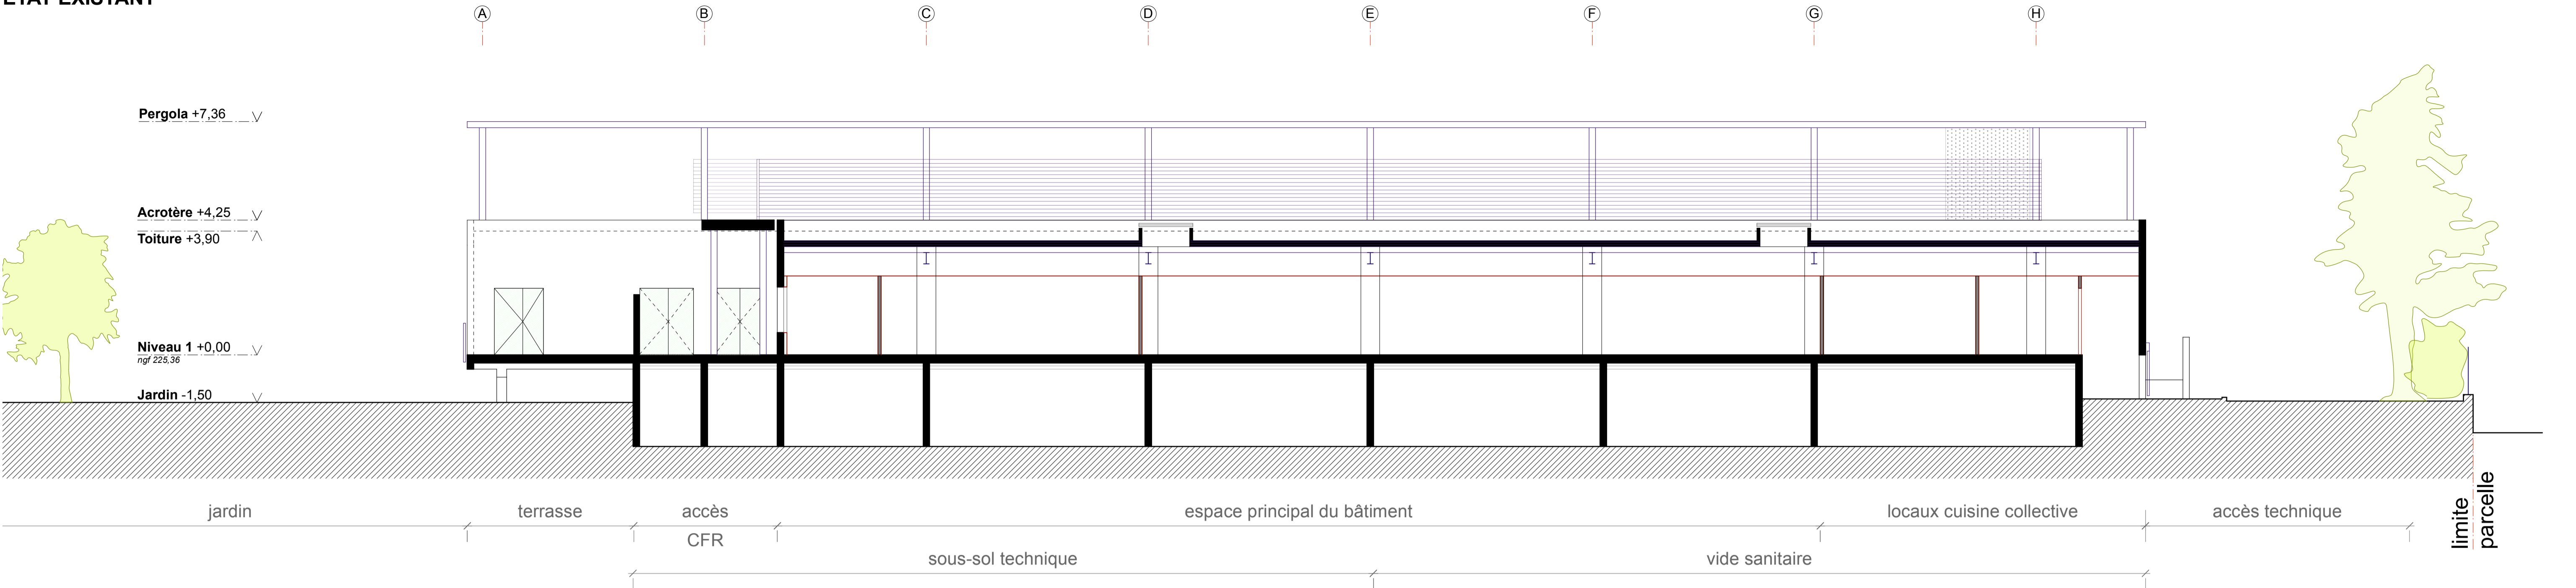

ETAT PROJETÉ

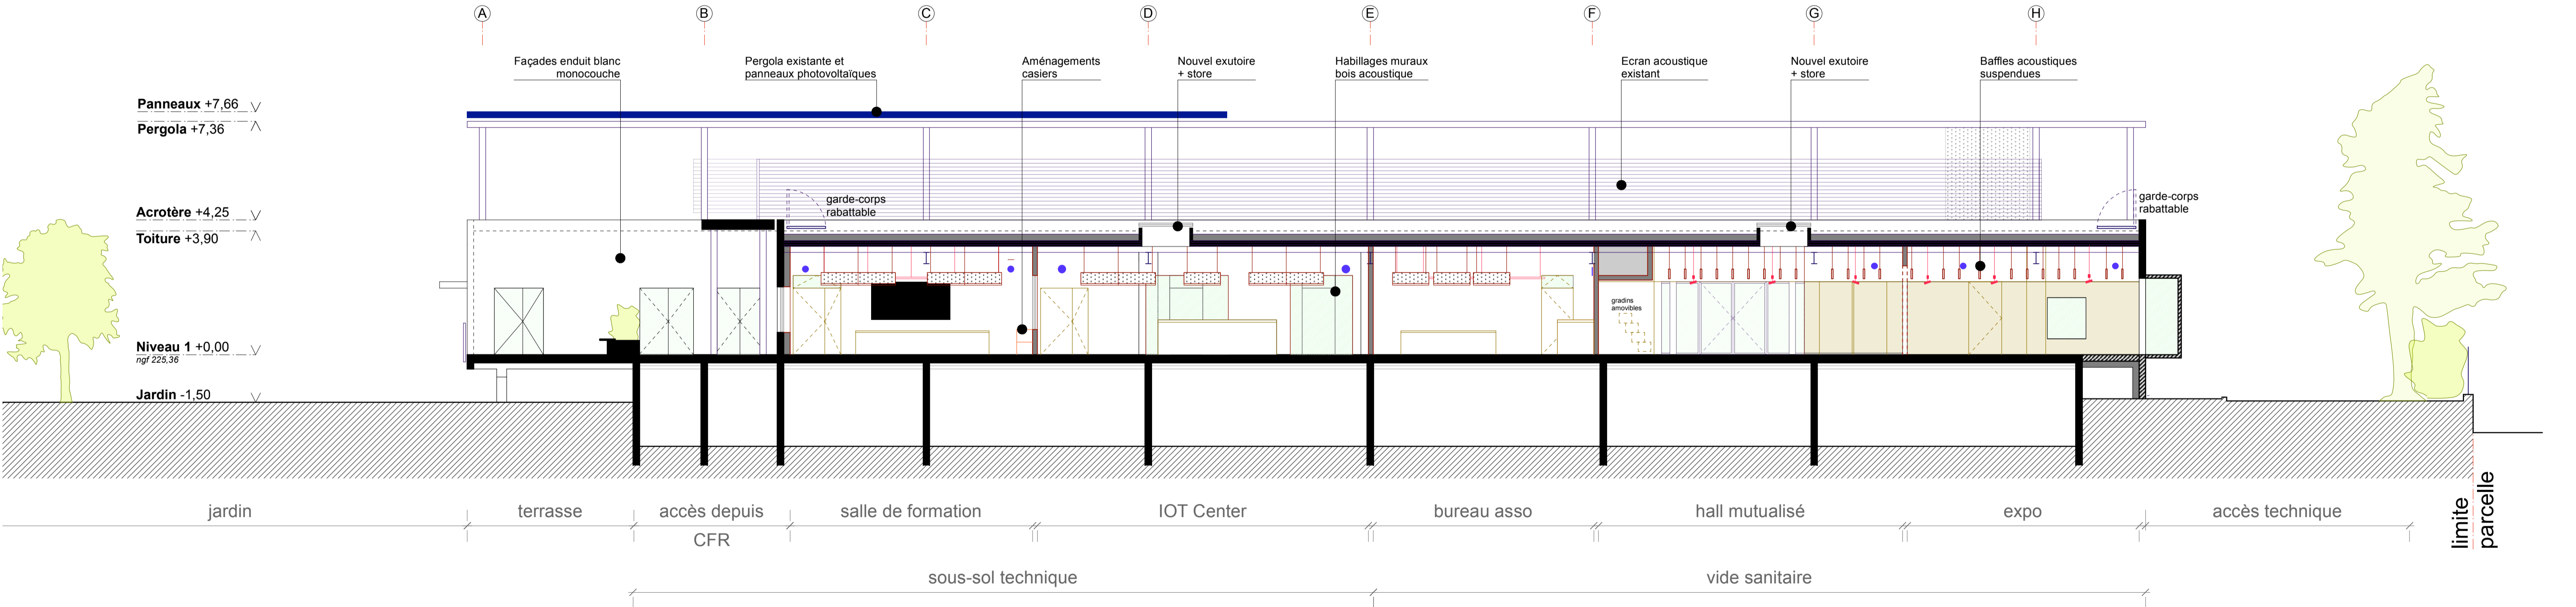

Projet SPOT <i>Students & Partners Open Transfer</i> Campus Georges Charpak Provence à GARDANNE						
Coupe AA			Existant / Projeté		0 1 2 3 4 5m	
CODE PROJET 120-24 GAR	PHASE DCE	EMETTEUR LFA	DATE 10.2025	INDICE B	ECHELLE 1.100e	NUMERO PRO 20
MAITRISE D'OUVRAGE Ecole des Mines de St-Etienne 158, cours Faurel - 42100 ST-ETIENNE		ARCHITECTE MANDATAIRE agence LFAI - LUKAS FLORENT ARCHITECTE 3, quai Kleber - 67000 STRASBOURG 10, place de la Joliette - 13557 MARSEILLE T : 06 45 61 82 51 - E : marseille@agencelfai.com		BET FLUIDES / ELECTRICITÉ GARCIA Ingénierie 164, Chemin St-Jean-du-Désert 13005 MARSEILLE T : 04 96 12 53 00 - E : jp.niebel@g2i.fr		
BUREAU DE CONTRÔLE BTP Consultants M. COTTE Bertrand E : bertrand.cotte@btp-consultants.fr T : 07 78 88 65 18		ECONOMISTE / OPC / MOEX TILIA 6, rue Dulau - 13200 ARLES T : 04 90 91 35 11 - E : b.martin@tilia-projet.com		BET STRUCTURES DEC Ingénierie 1488, route de la Plaine 84350 COURTHEZON T : 04 90 61 72 43 - E : ymayet@dec-inge.com		
CSPS APAVE M PERRAIS Amaud T : 07 64 88 76 80 E : amaud.perrais@apave.com		BIM Manager ESB+ 81, avenue du Président Paul Doumer 59130 LAMBERSART T : 06 37 34 74 99 - E : ebacart@esb-plus.fr		ACOUSTICIEN PEUTZ Acoustique Aix-en-Provence T : 06 76 67 96 76 - E : h.hardouin@peutz.fr		