


Elévation intérieure
salle Proto

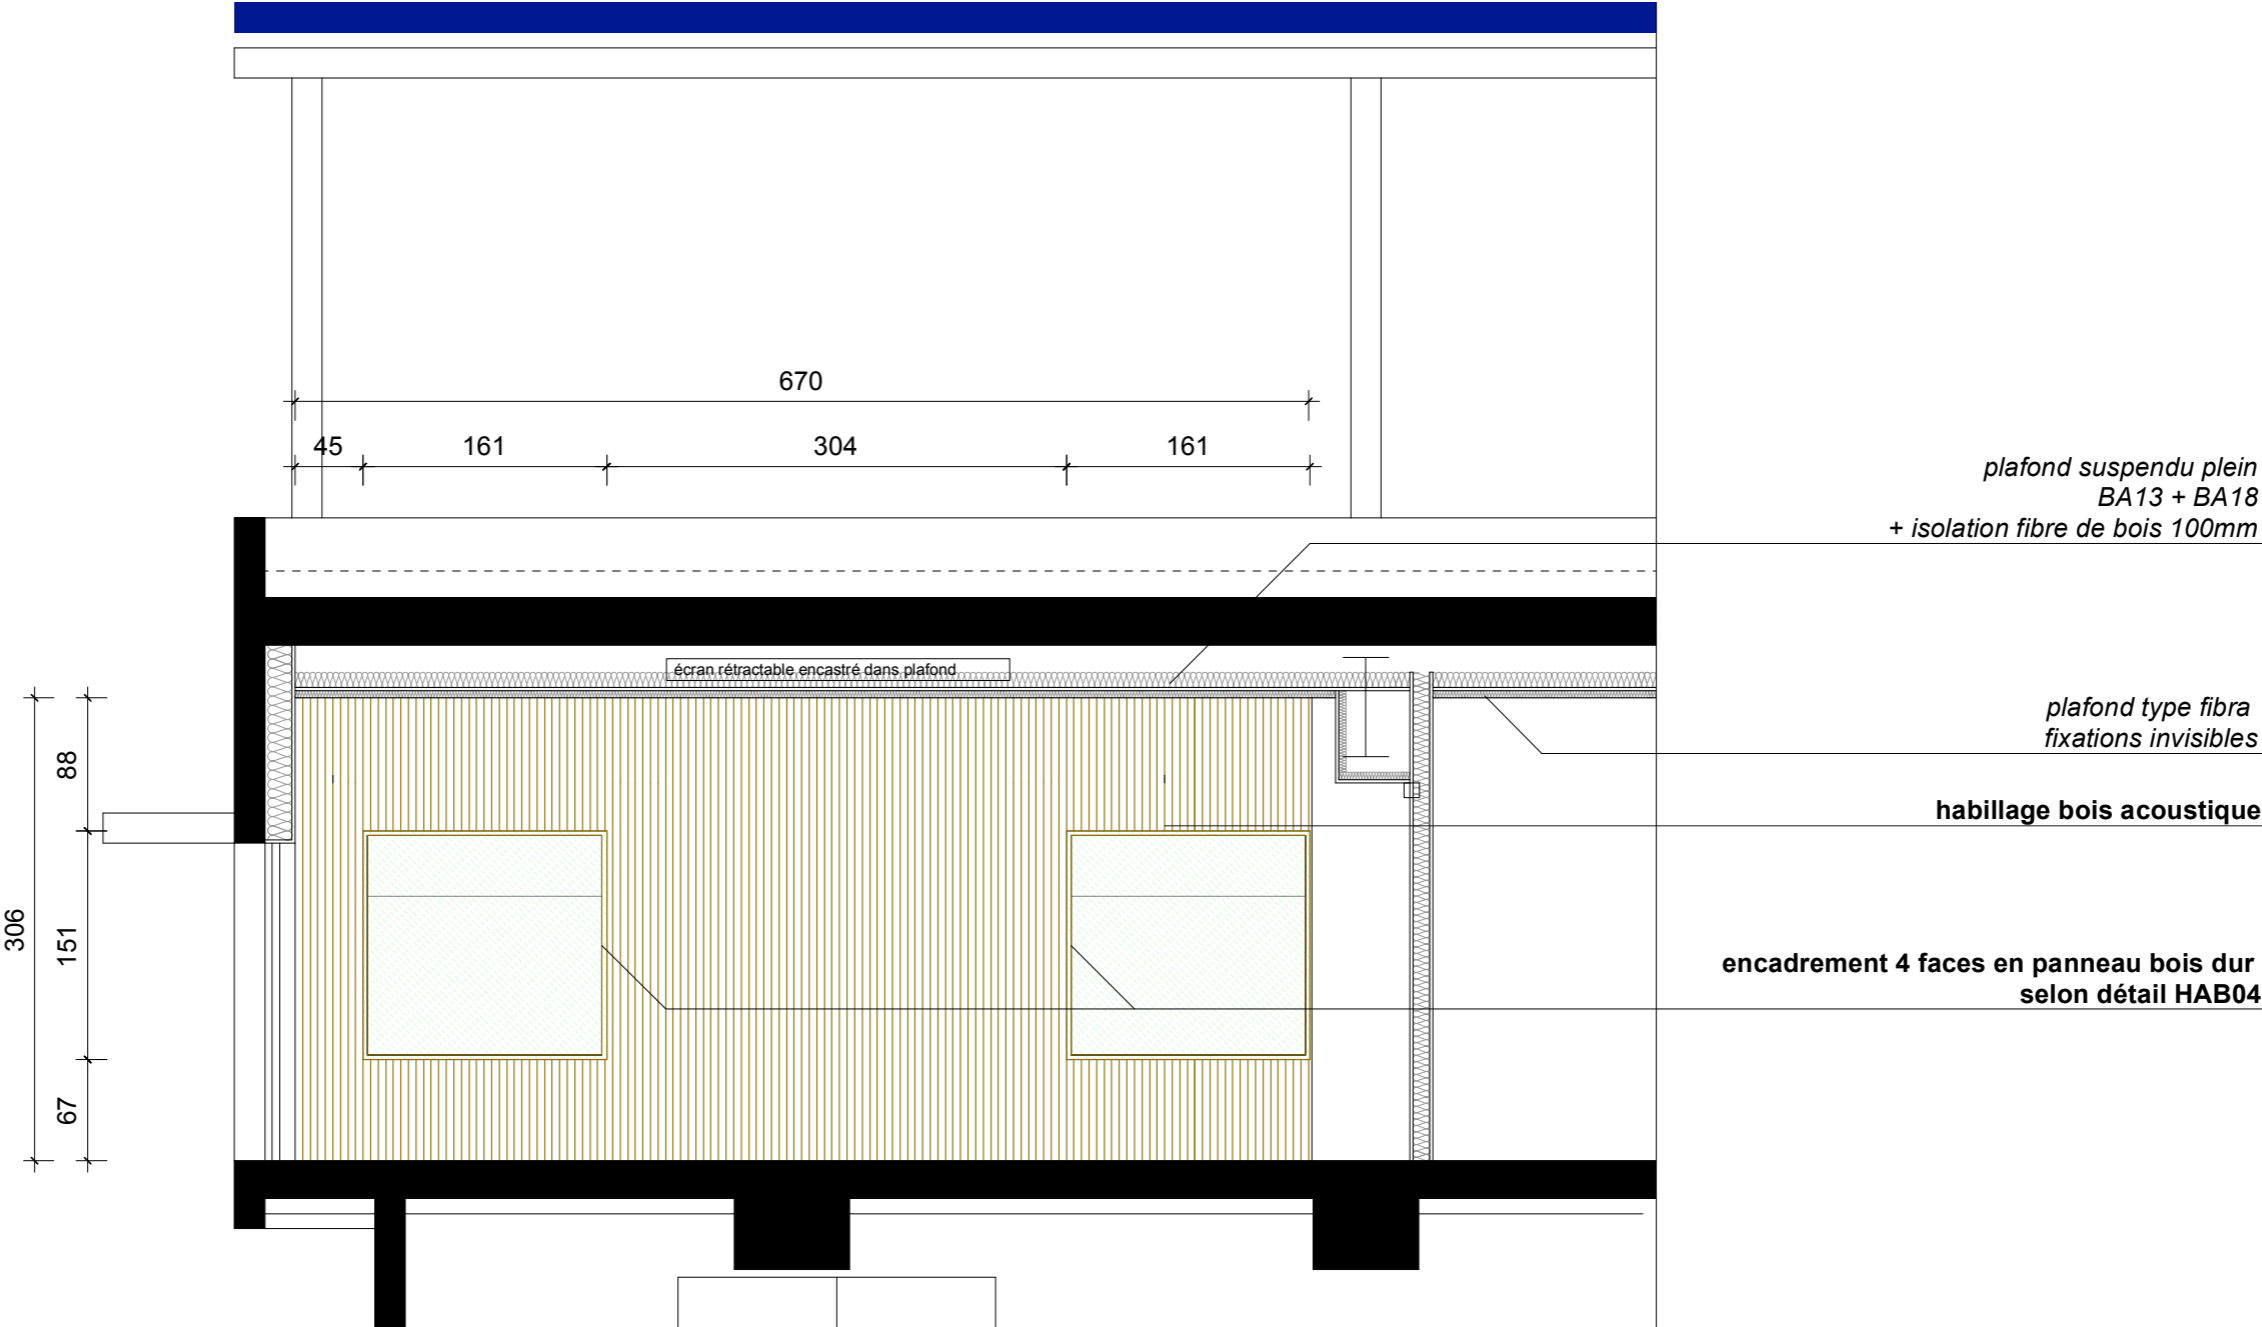

Plan salle Proto

