



ELÉVATION INTÉRIEURE SALLE DE FORMATION

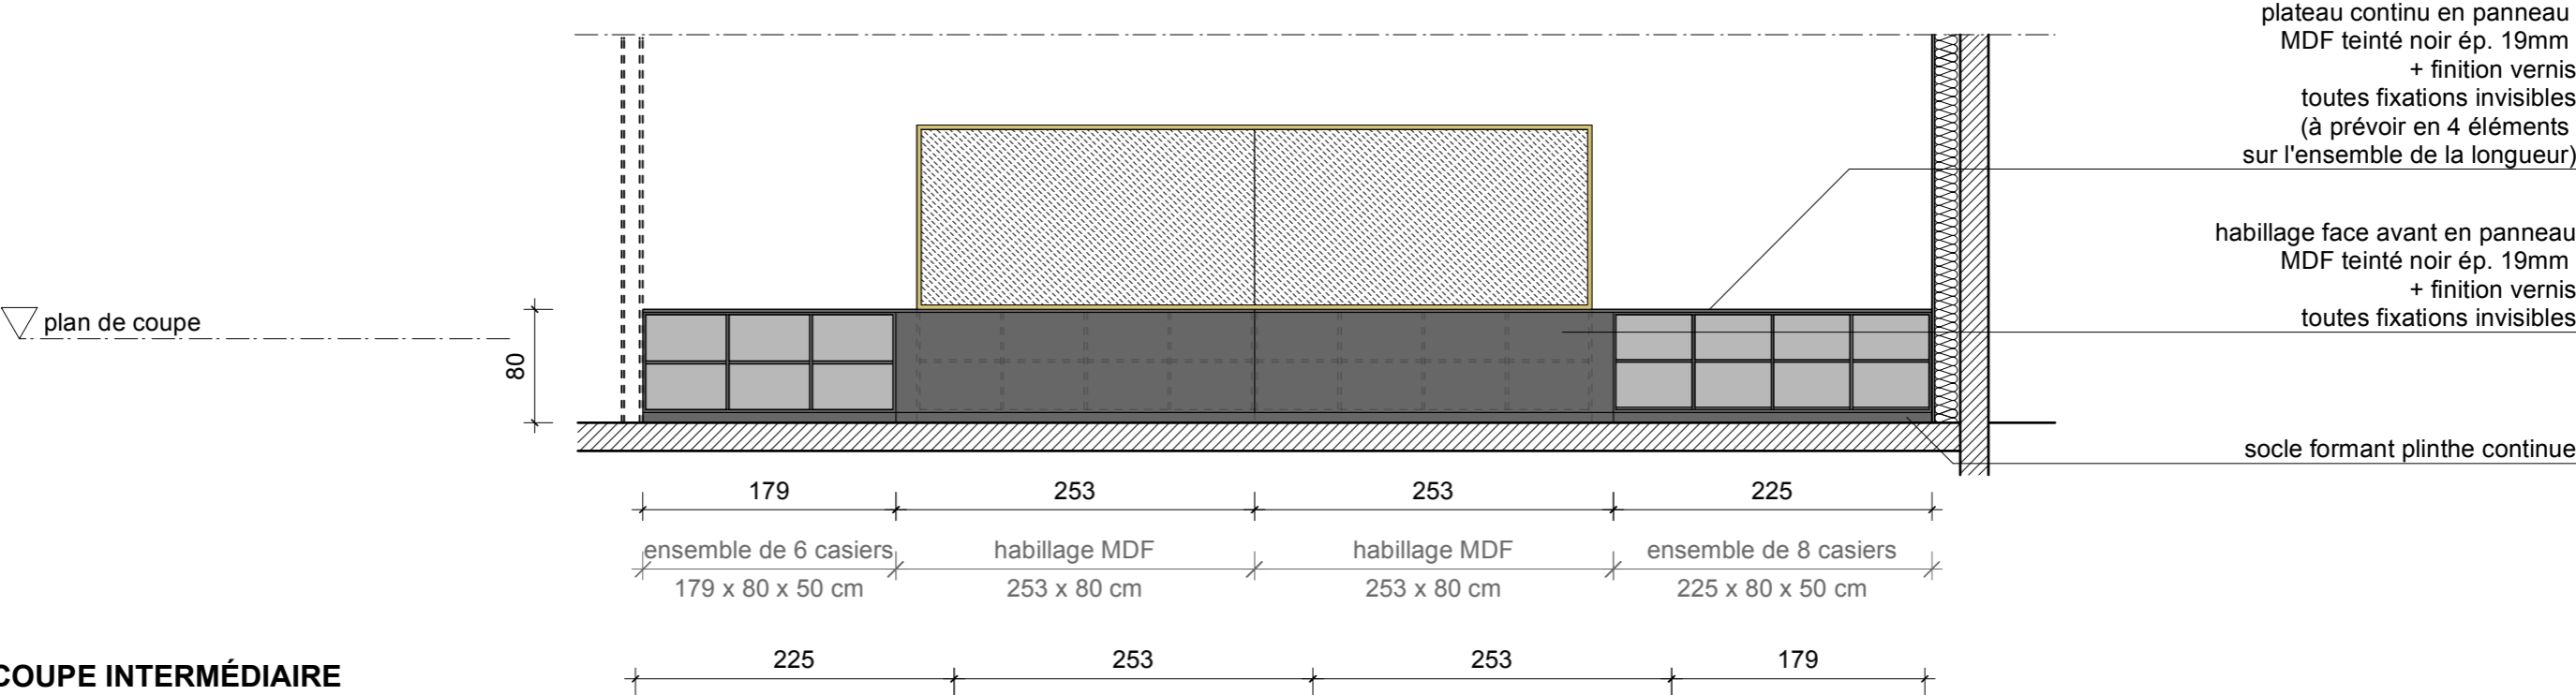

PLAN DE COUPE INTERMÉDIAIRE

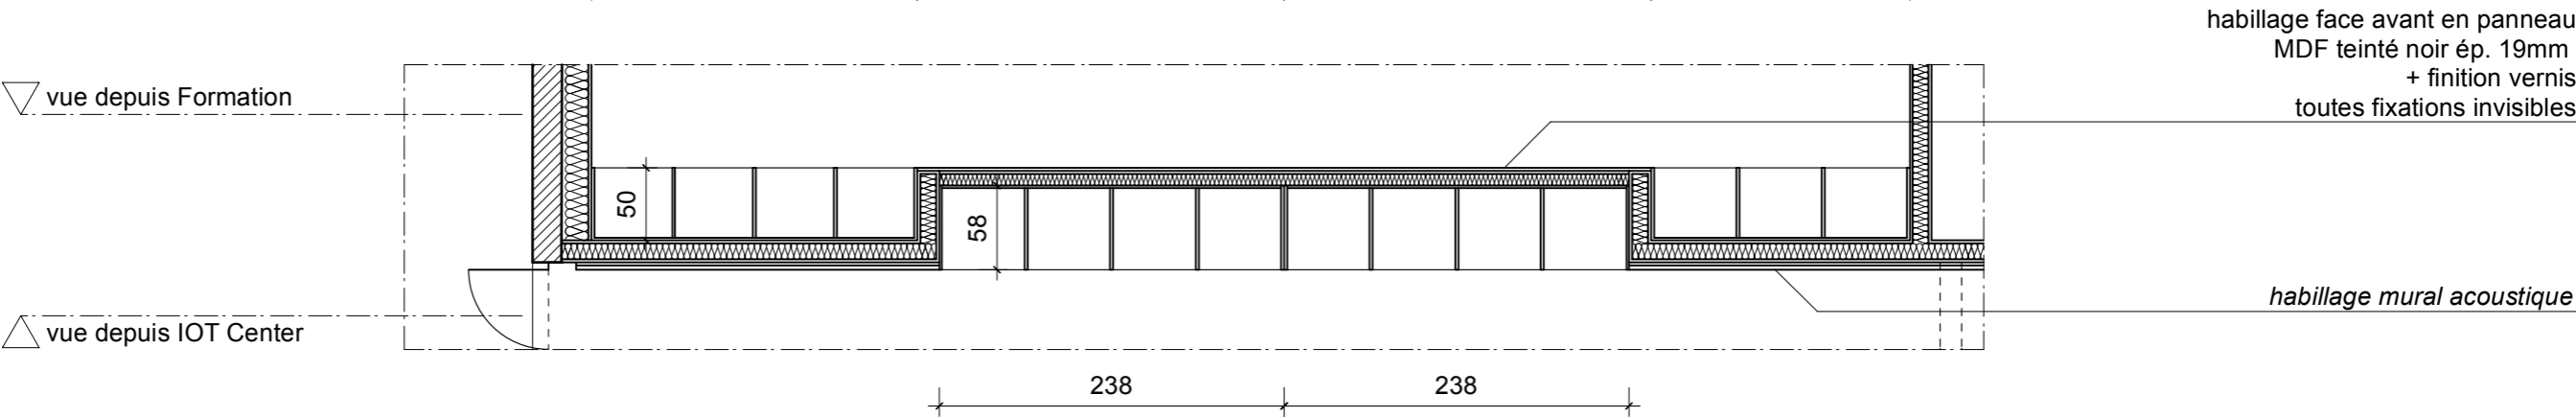

ELÉVATION INTÉRIEURE IOT CENTER

