


PLAN

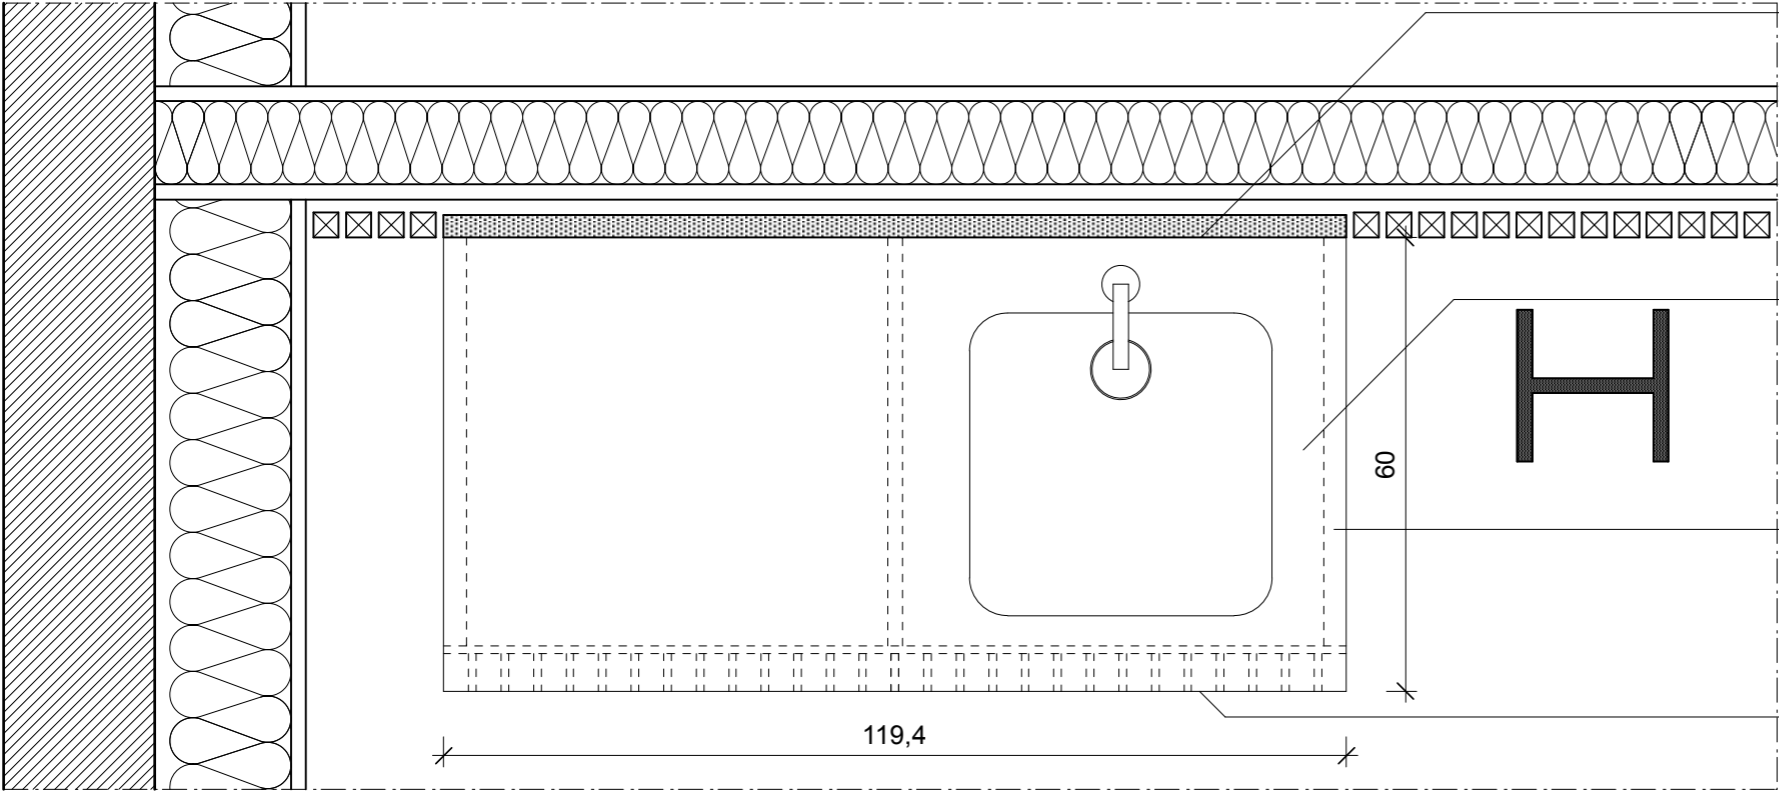


crédence en résine minérale
intégrée dans habillage bois mural
ép. 30mm / hauteur 20cm
teinte sur nuancier fabricant

plan de travail en résine minérale 120 x 60cm
compris façon de vasque 40 x 40 x 15cm
ép. 30mm
teinte sur nuancier fabricant

joues du meuble en résine minérale
ép. 30mm
teinte sur nuancier fabricant

portes sur charnières invisibles
ouverture par système pousser / lacher
réalisées avec panneaux idem habillages
acoustiques muraux

ELEVATION

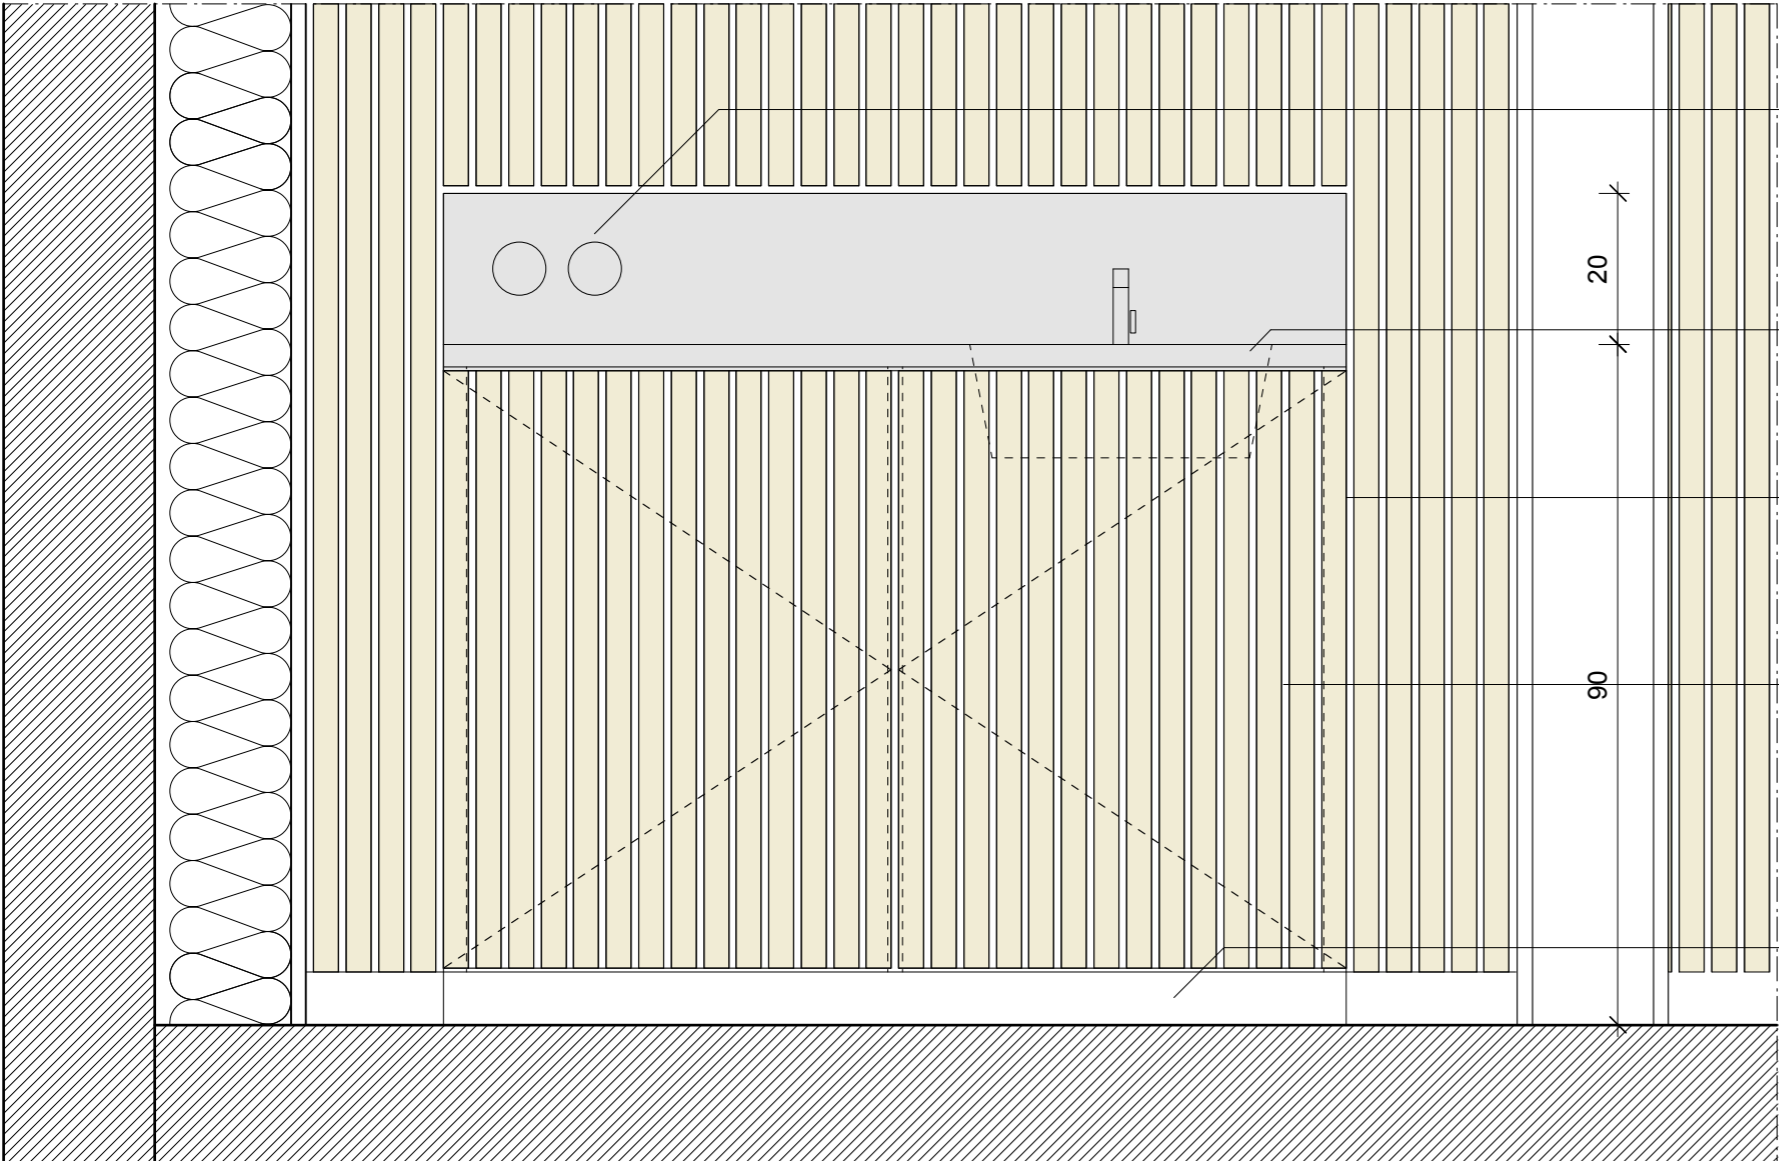

compris idécoupes pour ncorporation
équipements électriques dans crédence

plan de travail en résine minérale 120 x 60cm
compris façon de vasque 40 x 40 x 15cm
ép. 30mm
teinte sur nuancier fabricant
+ découpes pour intégration mitigeur

joues du meuble en résine minérale
ép. 30mm
teinte sur nuancier fabricant

portes sur charnières invisibles
ouverture par système pousser / lacher
réalisées avec panneaux idem habillages
acoustiques muraux

socle en résine minérale formant plinthe
teinte sur nuancier fabricant

NOTA : l'ensemble sera conçu en fonction des spécificités de l'habillage acoustique mural / plafond afin de faire coïncider les dimensions et alignements des différents ouvrages