



EXTRAIT PLAN
RÉCAPITULATIF DES DIFFÉRENTS
ÉLÉMENTS DE MOBILIER

- 1 X TISANERIE **Fixe**
- 1X CUISINE EVENEMENT **Fixe**
- 1X CUISINE EVENEMENT **Mobile**
- 1X MEUBLE ACCUEIL **Mobile**
- 5x PAILLASSE **Mobile**

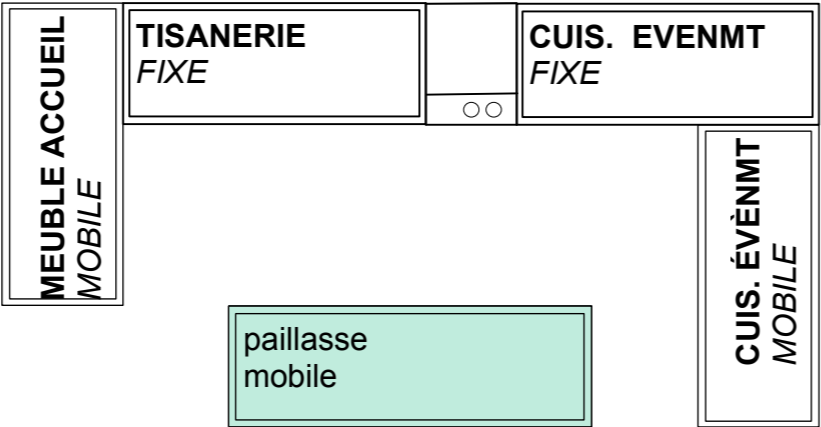


PAILLASSE Mobile

Plan

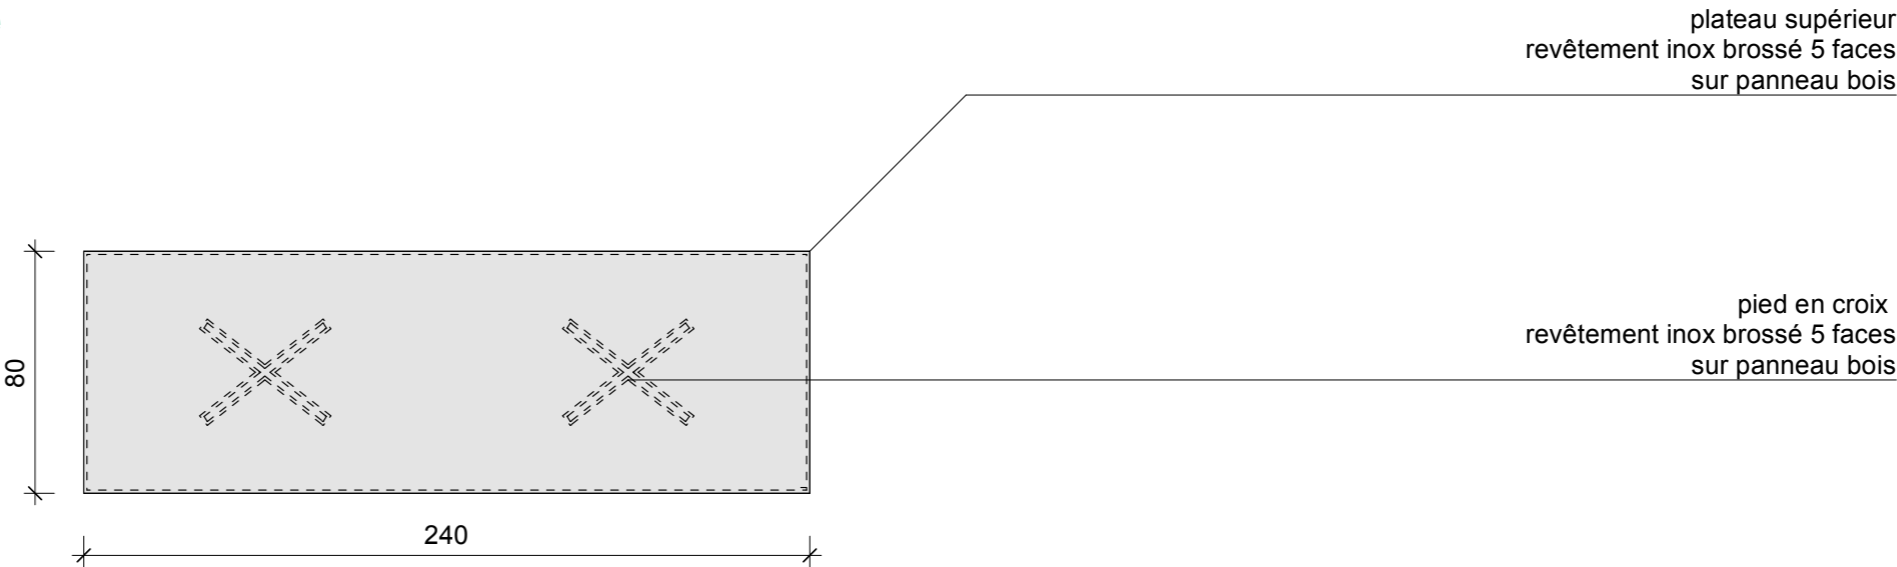

Vue de face

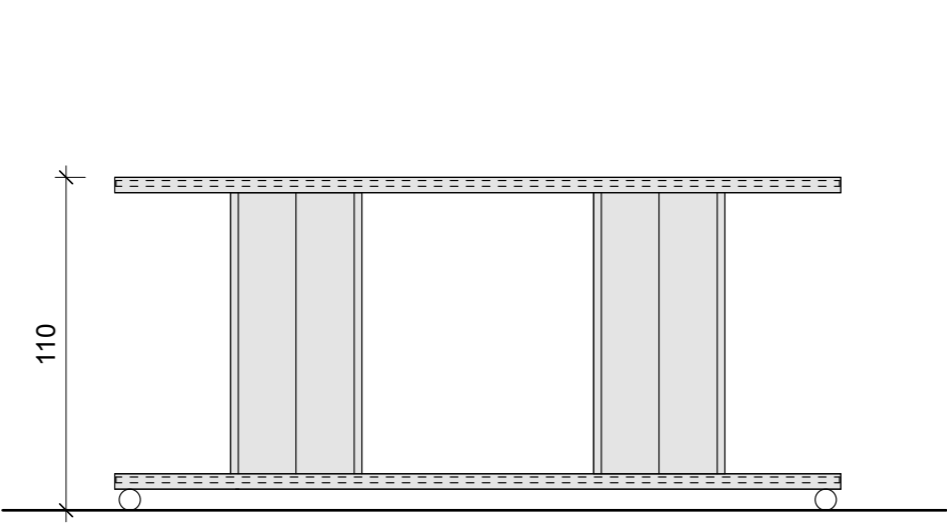

Profil

