



EXTRAIT PLAN
RÉCAPITULATIF DES DIFFÉRENTS
ÉLÉMENTS DE MOBILIER

- 1 X TISANERIE Fixe
- 1X CUISINE EVENEMENT Fixe
- 1X CUISINE EVENEMENT Mobile
- 1X MEUBLE ACCUEIL Mobile
- 5x PAILLASSE Mobile

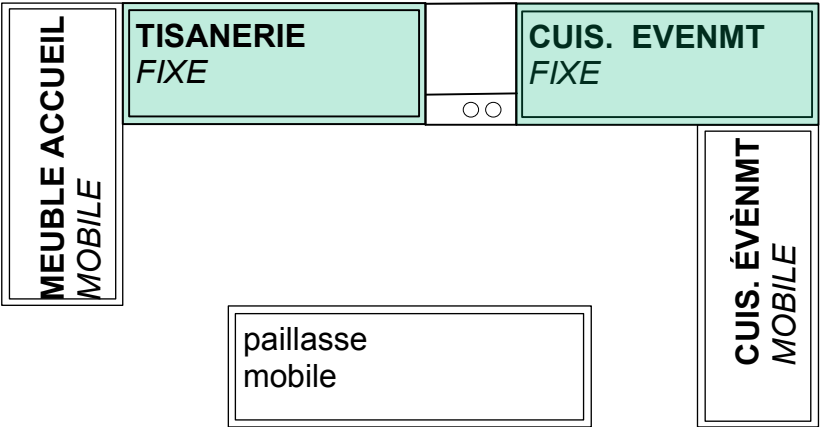


TISANERIE Fixe + CUISINE ÈVÈNEMENT Fixe

Plan

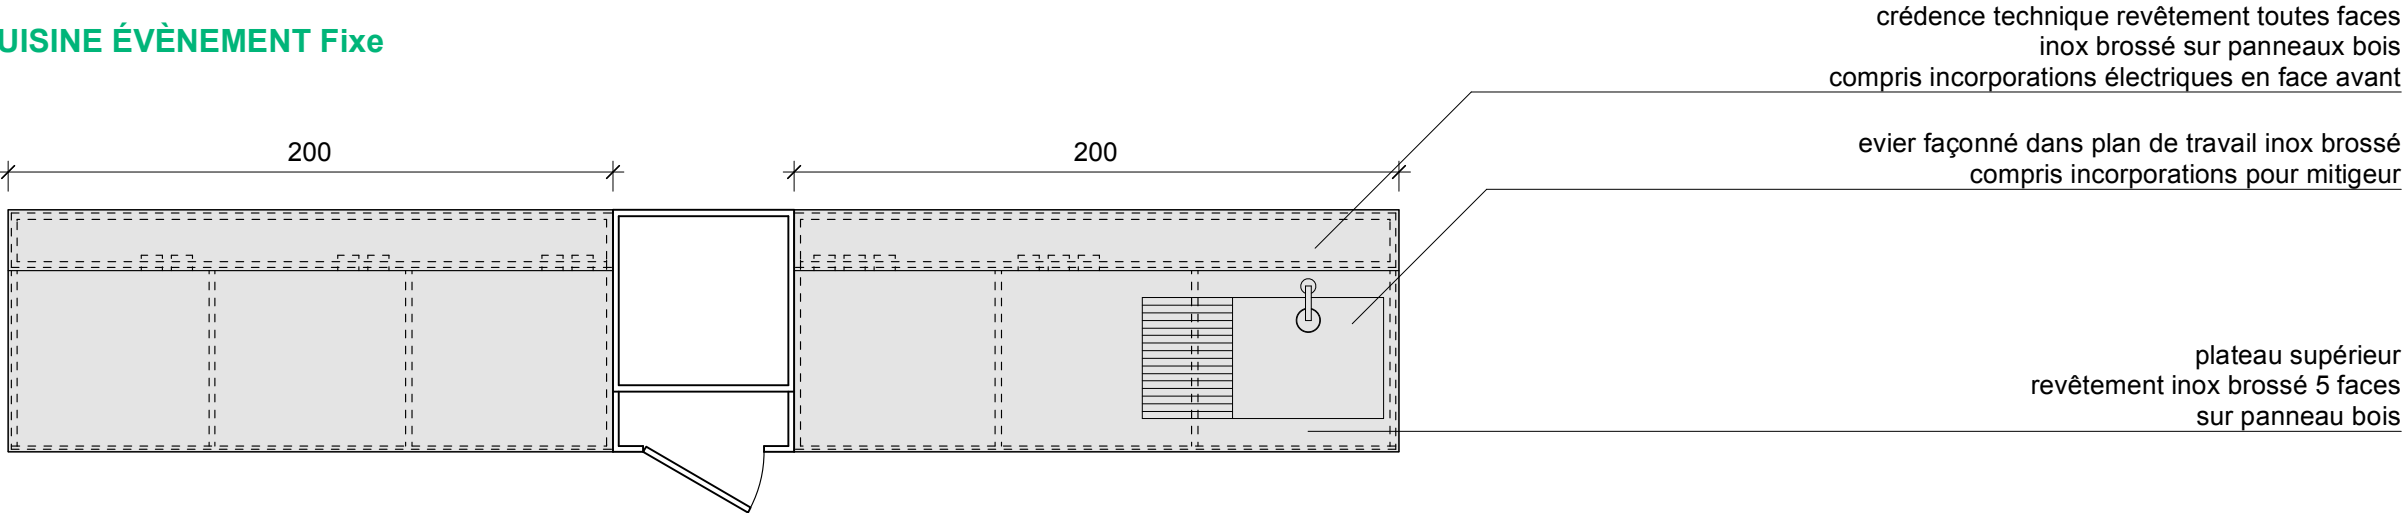

Vue de face

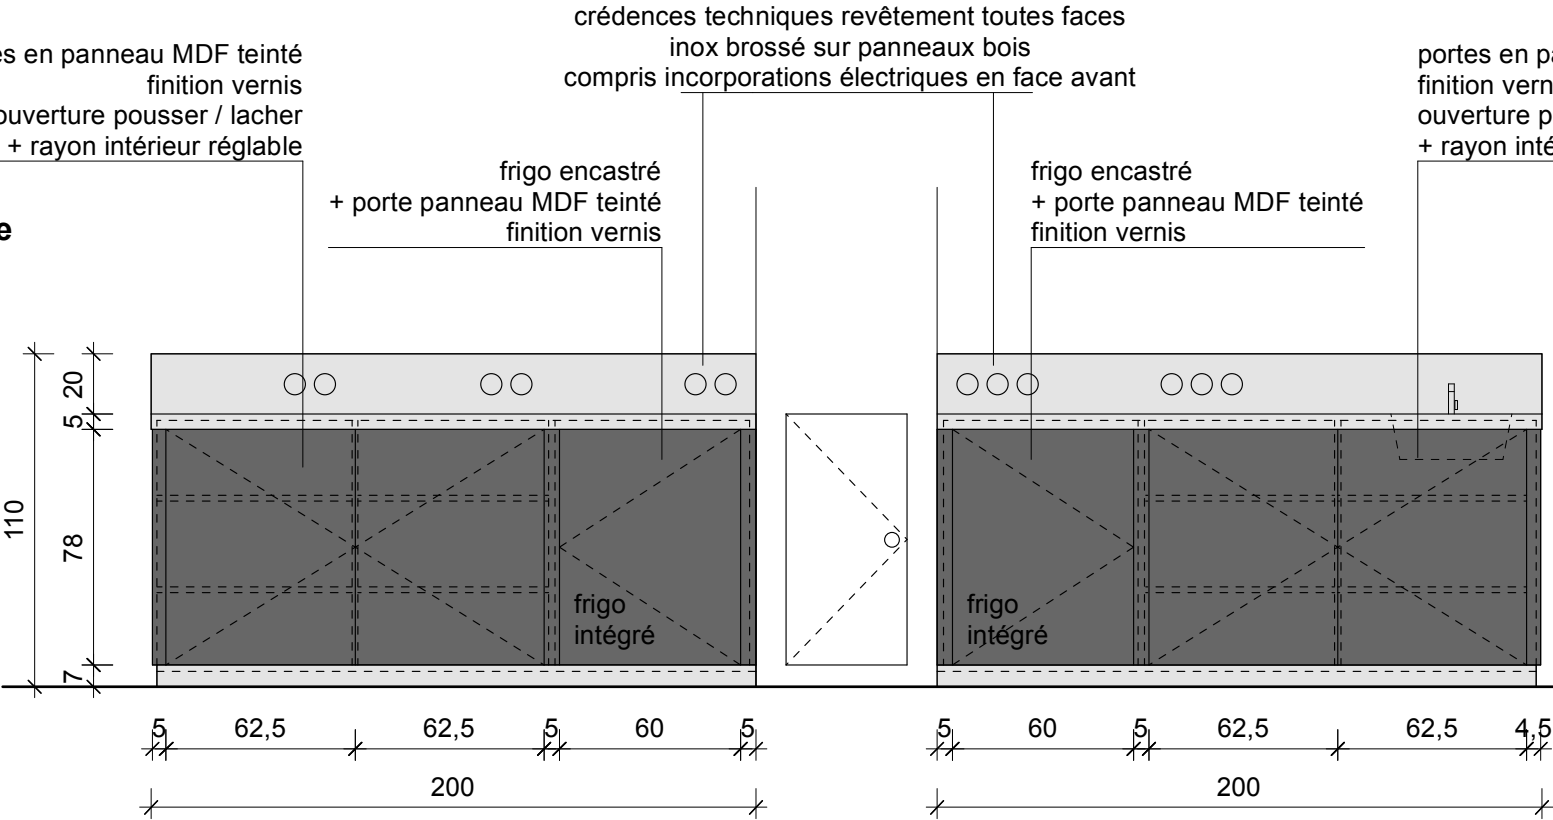

Profil

