

EXTRAIT PLAN
RÉCAPITULATIF DES DIFFÉRENTS
ÉLÉMENTS DE MOBILIER


1 X TISANERIE Fixe

1X CUISINE EVENEMENT Fixe

1X CUISINE EVENEMENT Mobile


1X MEUBLE ACCUEIL Mobile

5x PAILLASSE Mobile

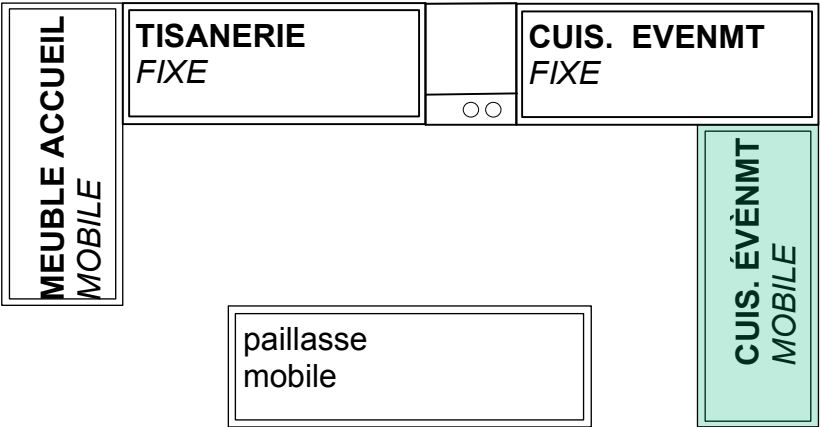

CUISINE ÉVÈNEMENT Mobile

Plan

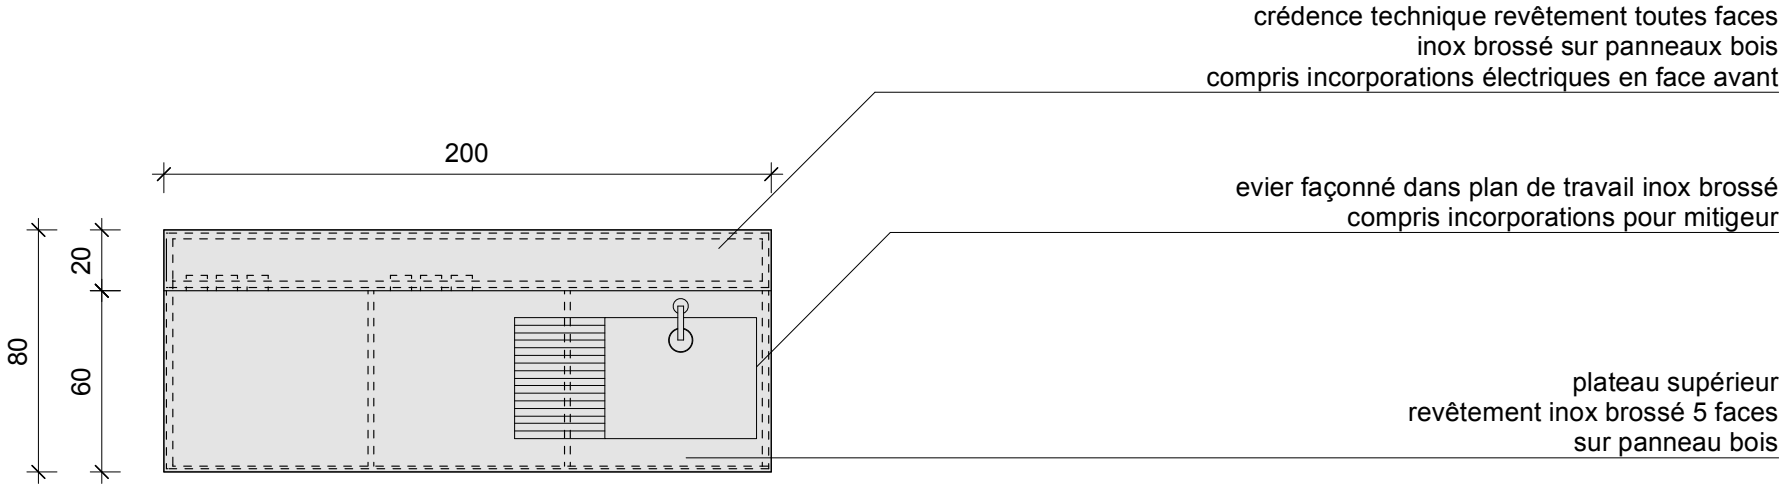

Profil

Vue de face

Profil

