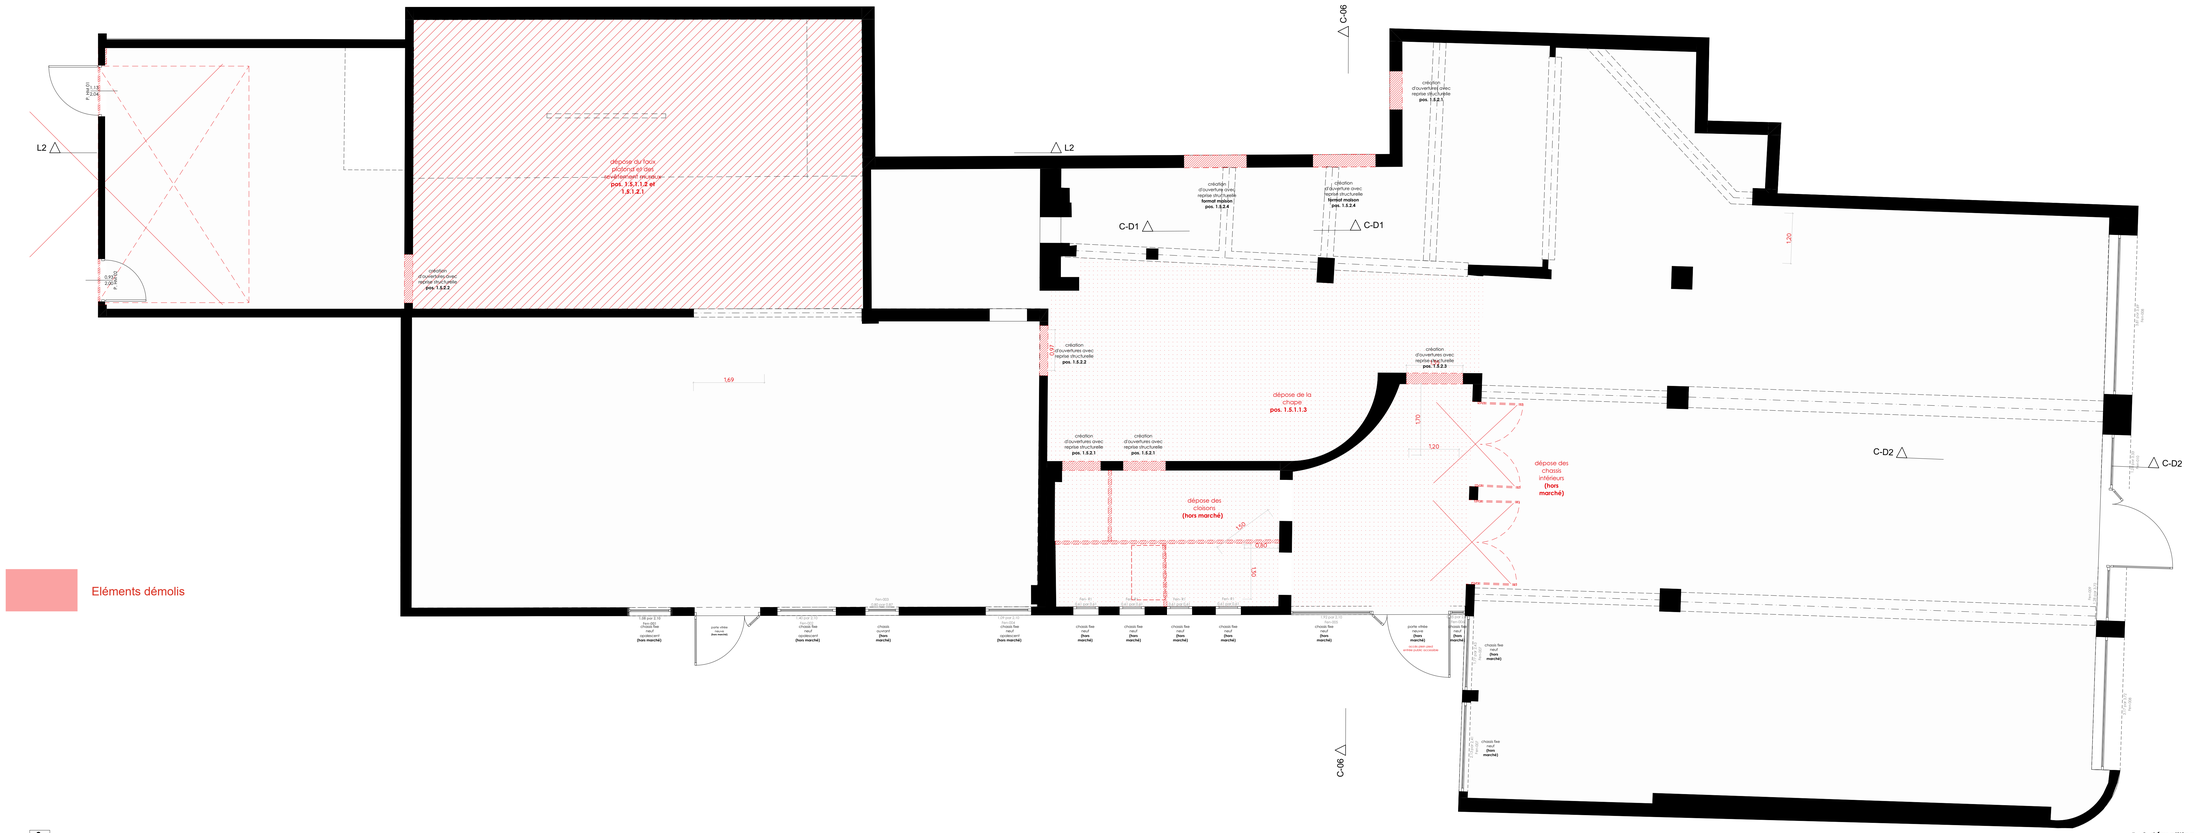

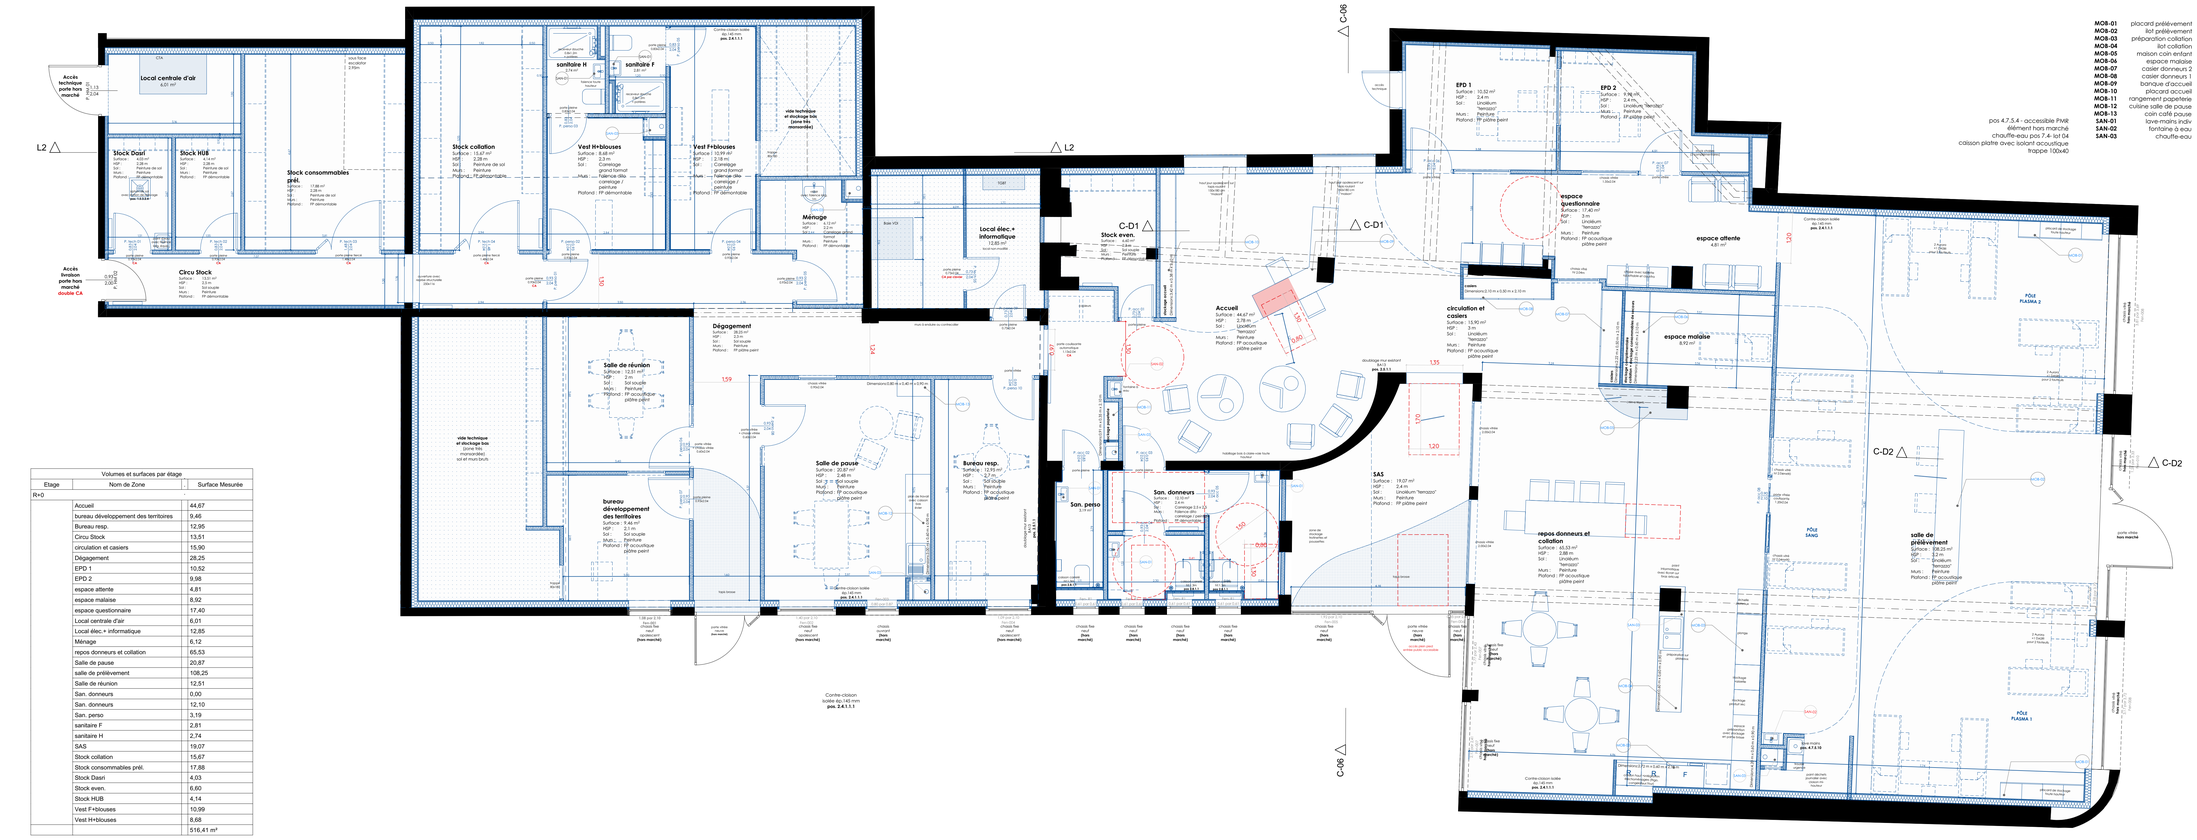

Volumes et surfaces par étage			
Etage	Nom de Zone		Surface Mesurée
R+0			
	Accueil		44,67
	bureau développement des territoires		9,46
	Bureau resp.		12,95
	Circu Stock		13,51
	circulation et casiers		15,90
	Dégagement		28,25
	EPD 1		10,52
	EPD 2		9,98
	espace attente		4,81
	espace malaise		8,92
	espace questionnaire		17,40
	Local centrale d'air		6,01
	Local élec + informatique		12,85
	Ménage		6,12
	repos donneurs et collation		65,53
	Salle de pause		20,87
	salle de prélèvement		108,25
	Salle de réunion		12,51
	San. donneurs		0,00
	San. donneurs		12,10
	San. peeso		3,19
	sanitaire F		2,81
	sanitaire H		2,74
	SAS		19,07
	Stock collation		15,67
	Stock consommables prél.		17,88
	Stock Dasri		4,03
	Stock even.		6,60
	Stock HUB		4,14
	Vest F+blouses		10,99
	Vest H+blouses		8,68
			516,41 m²