


DIGUE PAREMENT AVAL

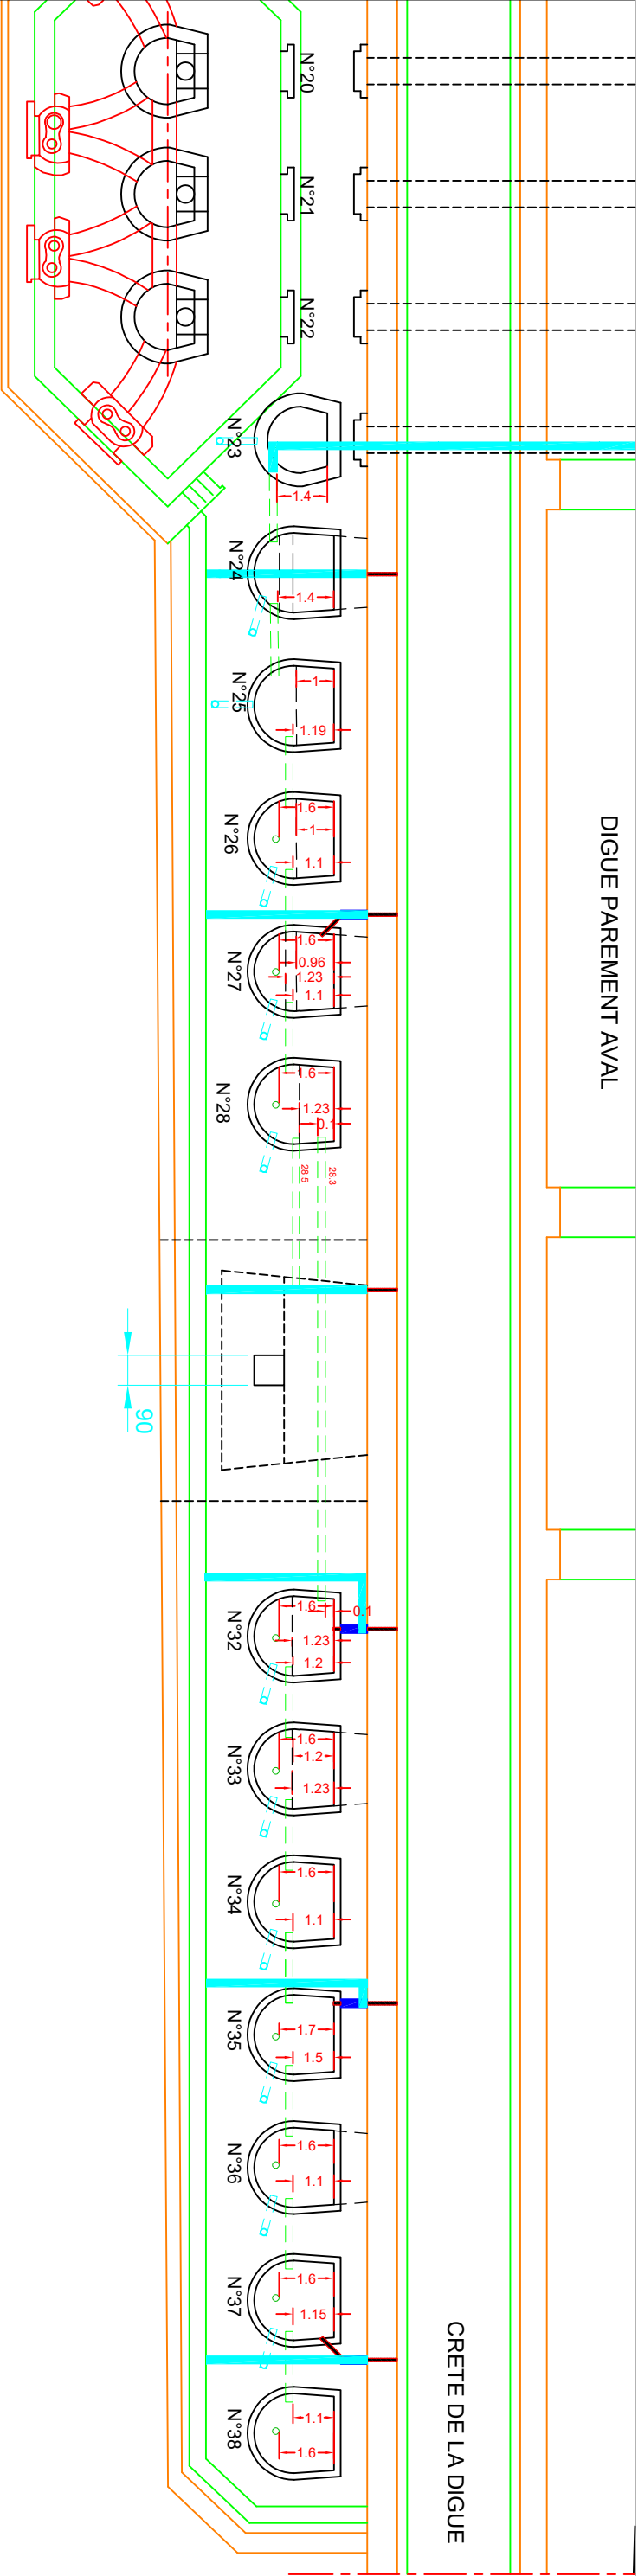

Inspection OUEST

ACRO fait en 2024



ELEVATION AMONT

RIVE DROITE

