










## PLAN D'INSTALLATIONS DE CHANTIER



**Légende :**

- |   |  |
|---|--|
|  Base vie et stockage                      |  Clôtures emprise chantier. |
|  Portail                                   |  Portillon                  |
|  Flux Piéton chantier                      |  Flux chantier - véhicules  |
|  Flux piétons et véhicules (hors chantier) |  Grue                       |

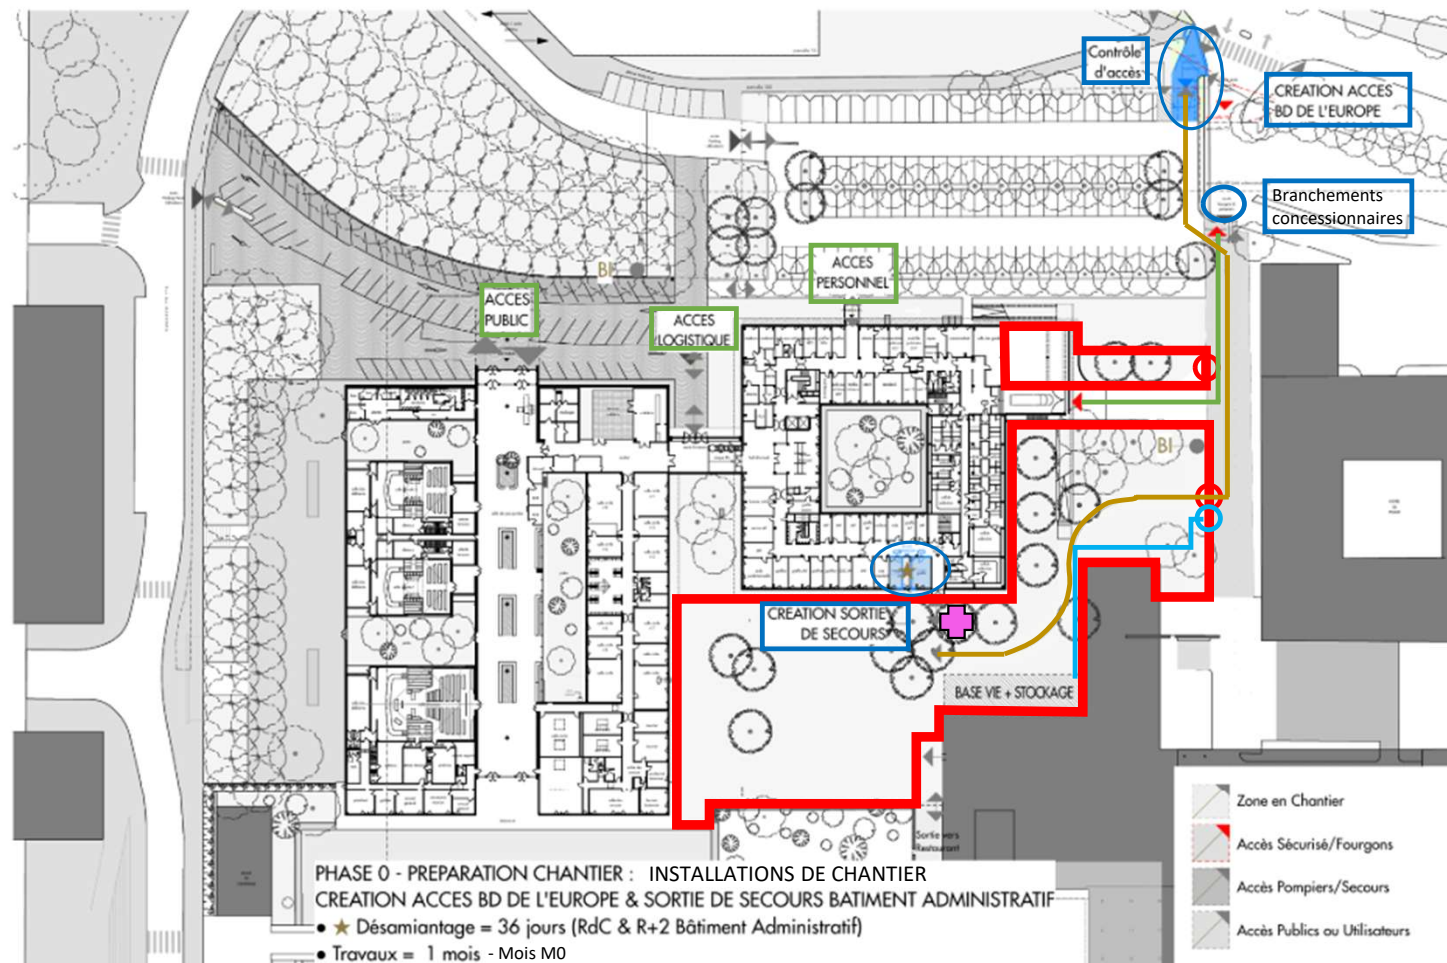

TJ d'Evry


Maire d'ouvrage

Ministère de la Justice SG / DIP

PHASE 0 : CREATION ACCES EUROPE & SORTIE DE SECOURS









avril 2025


DCE ARC  
PHA 06

BA ARCHITECTES  



**Légende :**

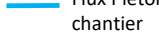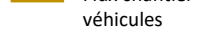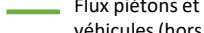- |   |  |
|---|--|
|  Base vie et stockage                      |  Clôtures emprise chantier. |
|  Portail                                   |  Portillon                  |
|  Flux Piéton chantier                      |  Flux chantier - véhicules  |
|  Flux piétons et véhicules (hors chantier) |  Grue                       |

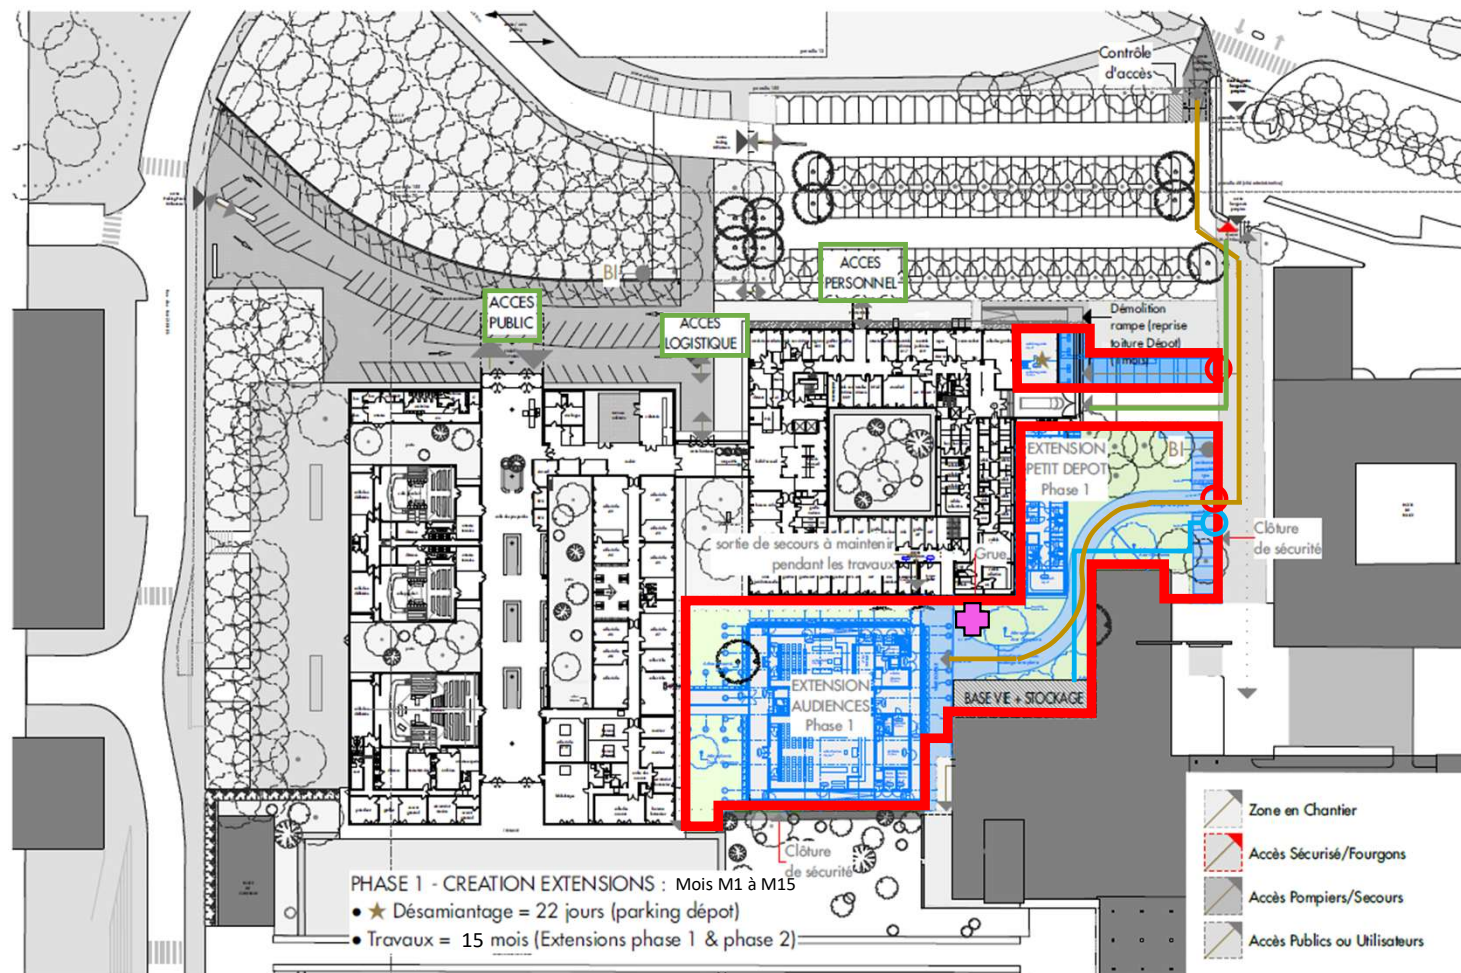

PHASE 1 - CREATION EXTENSIONS : Mois M1 à M15

- ★ Désamiantage = 22 jours (parking dépôt)
- Travaux = 15 mois (Extensions phase 1 & phase 2)

- Zone en Chantier
- Accès Sécurisé/Fourgons
- Accès Pompiers/Secours
- Accès Publics ou Utilisateurs

TJ d'Evry


Maitre d'ouvrage

Ministère de la Justice SG / DIP









PHASE 1 : CREATION EXTENSIONS AUDIENCES & DEPOT


avril 2025

DCE ARC  
PHA 07 Index 4

BA ARCHITECTES  





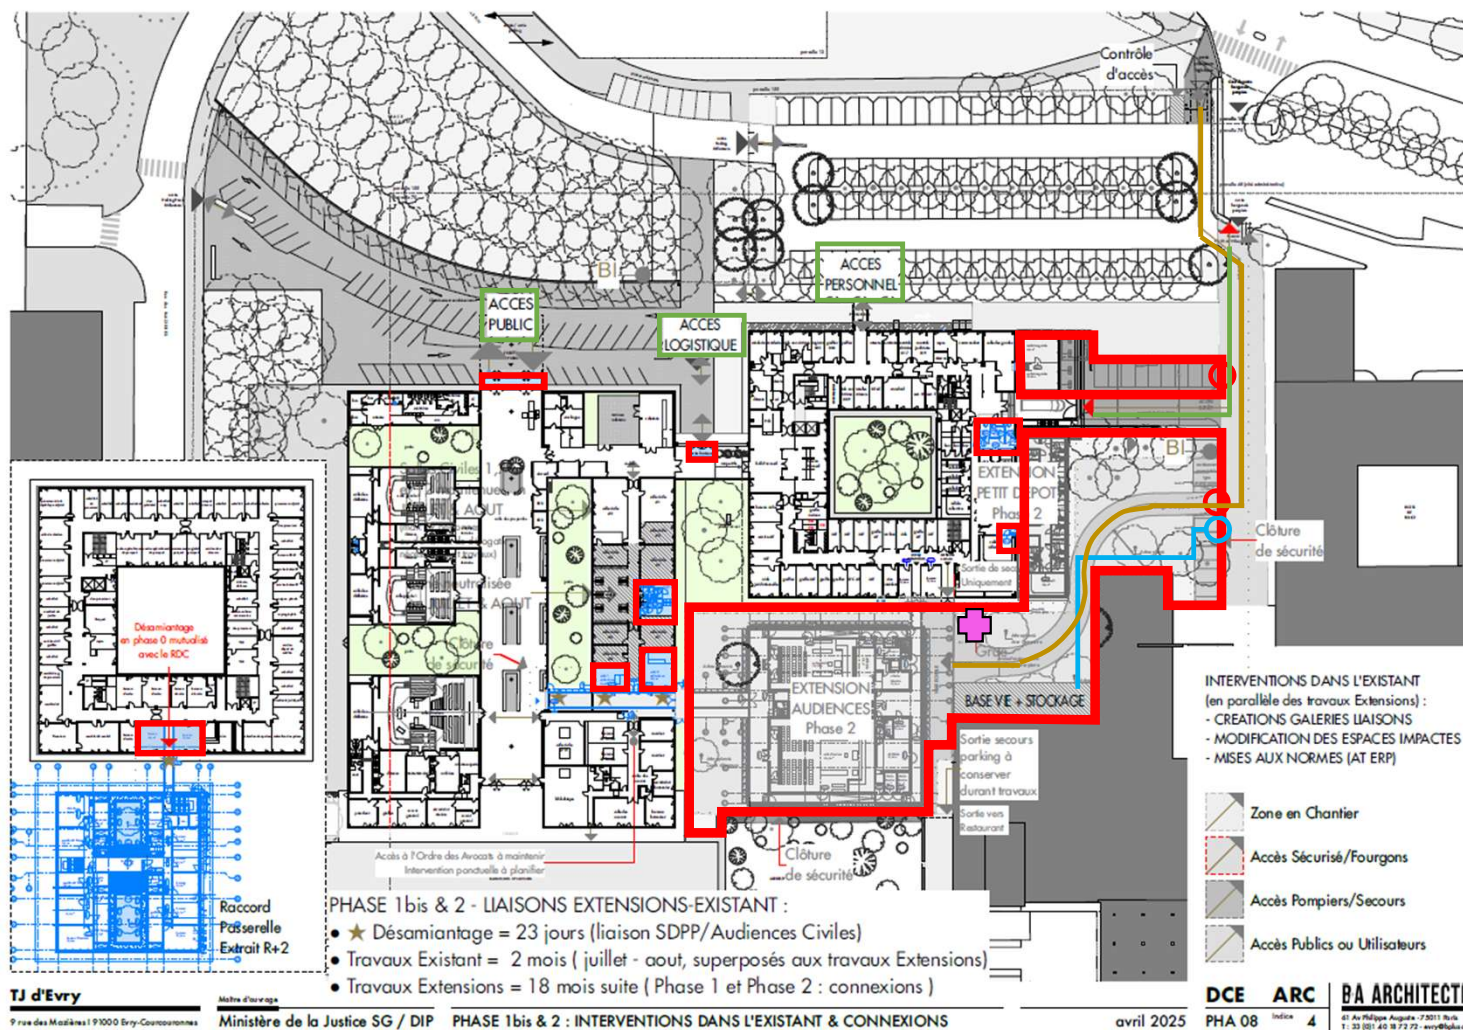


**Légende :**


- |   |  |
|---|--|
|  Base vie et stockage                      |  Clôtures emprise chantier. |
|  Portail                                   |  Portillon                  |
|  Flux Piéton chantier                      |  Flux chantier - véhicules  |
|  Flux piétons et véhicules (hors chantier) |  Grue                       |





**Légende :**

- |   |  |
|---|--|
|  Base vie et stockage                      |  Clôtures emprise chantier. |
|  Portail                                   |  Portillon                  |
|  Flux Piéton chantier                      |  Flux chantier - véhicules  |
|  Flux piétons et véhicules (hors chantier) |  |

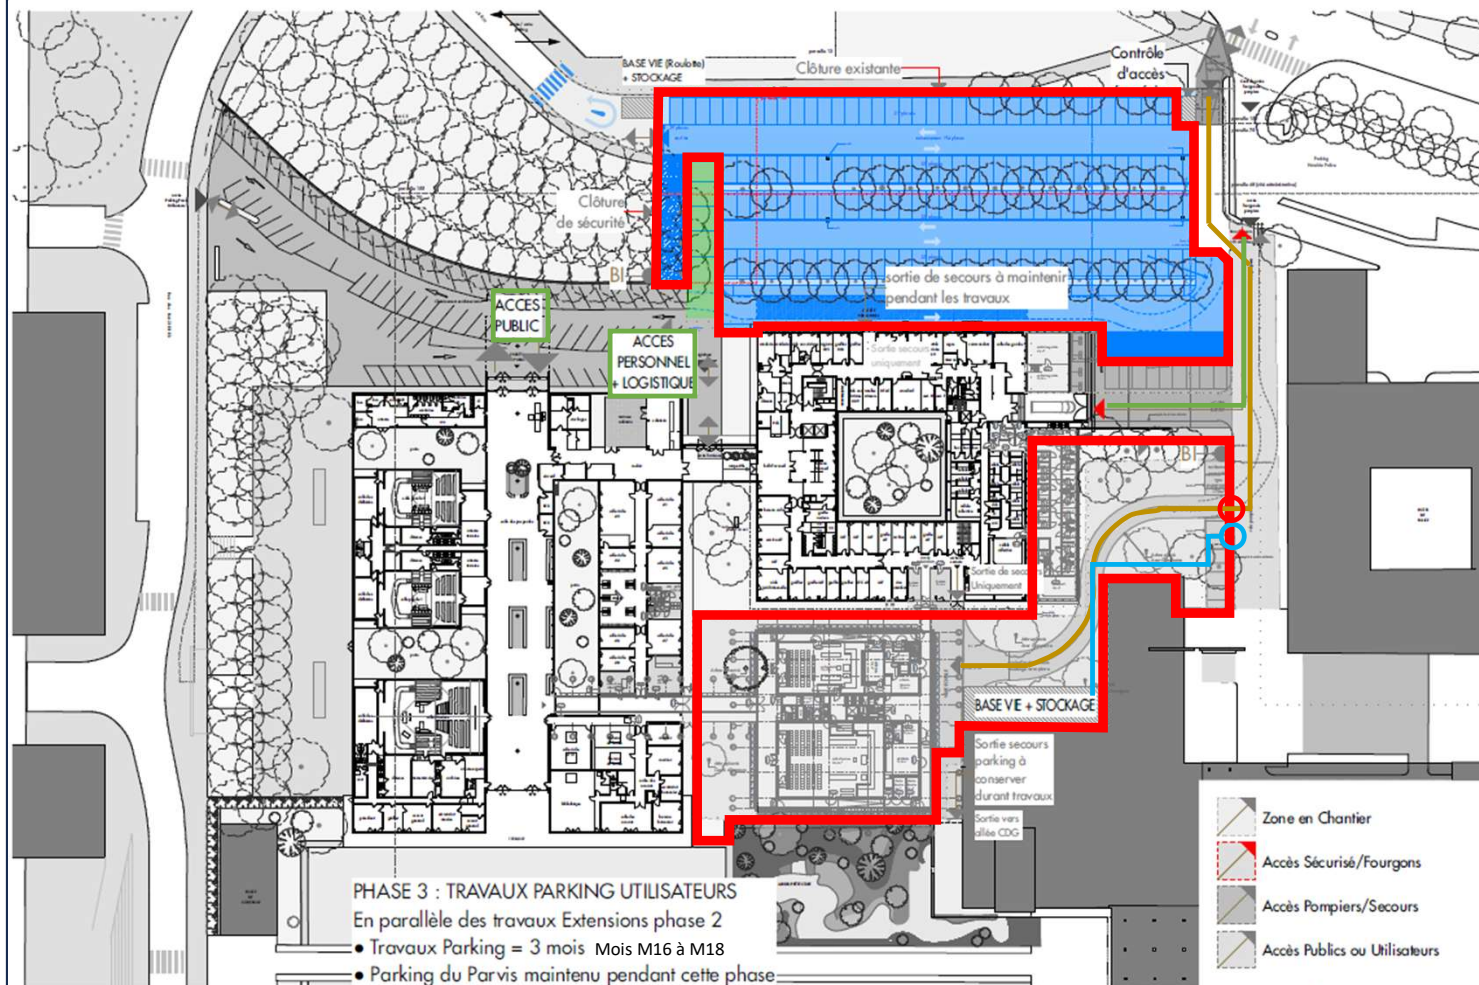

TJ d'Evry

9 rue des Matières 91000 Evry-Courcouronnes

Maitre d'ouvrage

Ministère de la Justice SG / DIP







PHASE 3 : CREATION PARKING UTILISATEURS


avril 2025

DCE ARC  
PHA 09 Index 4

BA ARCHITECTES  
41 Av Philippe Auguste - 75011 Paris  
T: 33 (0)1 40 18 72 72 - www.ba-architectes.com

**Légende :**

- |   |  |
|---|--|
|  Base vie et stockage                      |  Clôtures emprise chantier. |
|  Portail                                   |  Portillon                  |
|  Flux piétons et véhicules (hors chantier) |  Flux chantier - véhicules  |

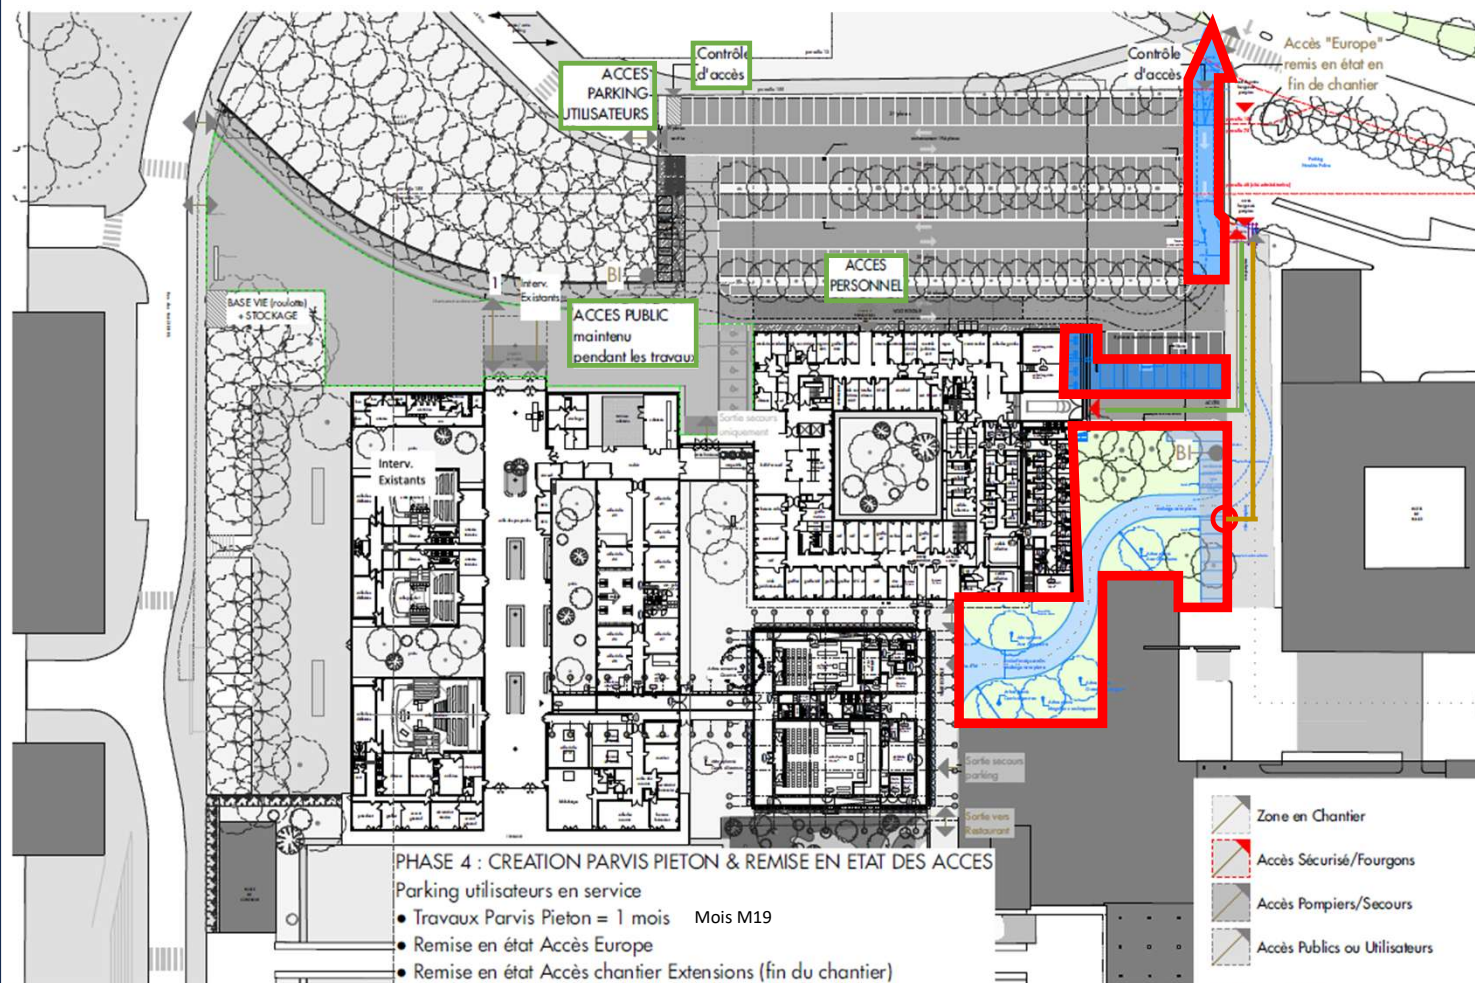

TJ d'Evry

Maitre d'ouvrage


Ministère de la Justice SG / DIP


PHASE 4 : CREATION PARVIS PIETON + REMISE EN ETAT DES ACCES

avril 2025

DCE ARC  
PHA 10 Index 4

BA ARCHITECTES  



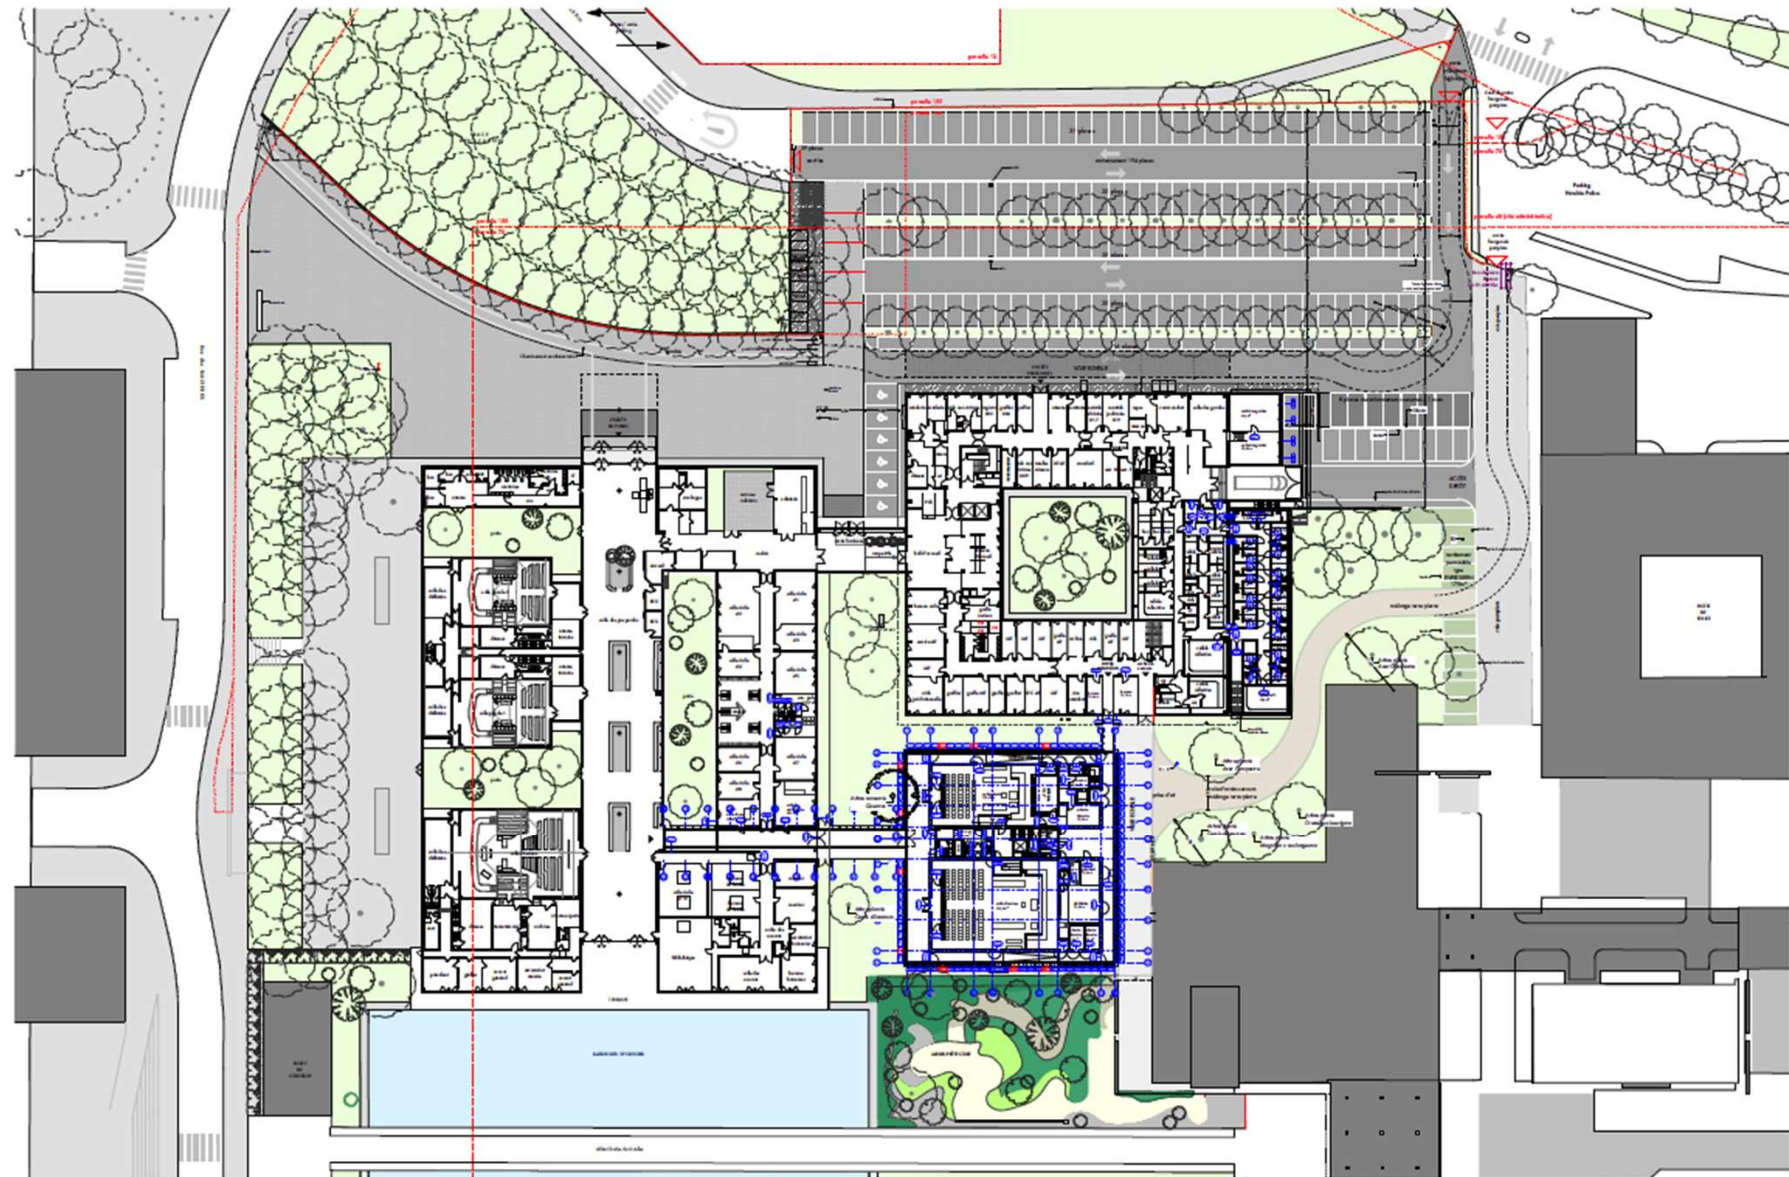

**TJ d'Evry**


Maitre d'ouvrage

Ministère de la Justice SG / DIP

RDC Etat final

avril 2025

**DCE ARC**  
PHA 04 Indice 4

**BA ARCHITECTES**  
41 Av Philippe Auguste - 75011 Paris  
T: 33 (0)1 40 18 72 72 - evry@baa.eu