

TJ d'Evry



9 rue des Mazières | 91000 Evry-Courcouronnes


PRO | **ARC**
ESC

Carnet des Escaliers


Indice **4** juin 2025

BA ARCHITECTES
61 Av Philippe Auguste - 75011 Paris
T : 33 (0)1 40 18 72 72 - atelier@bplusa.eu


R-1

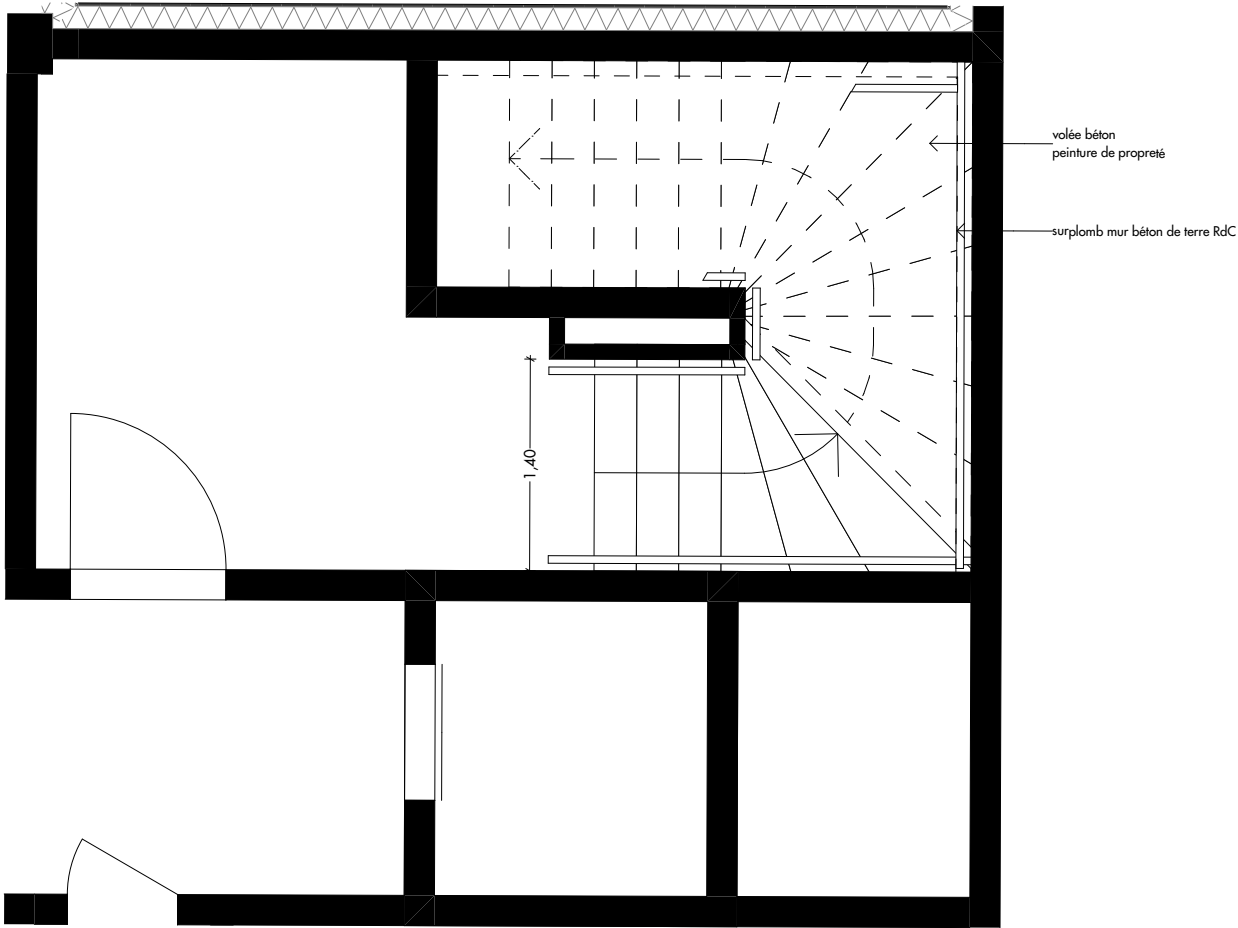


RdC

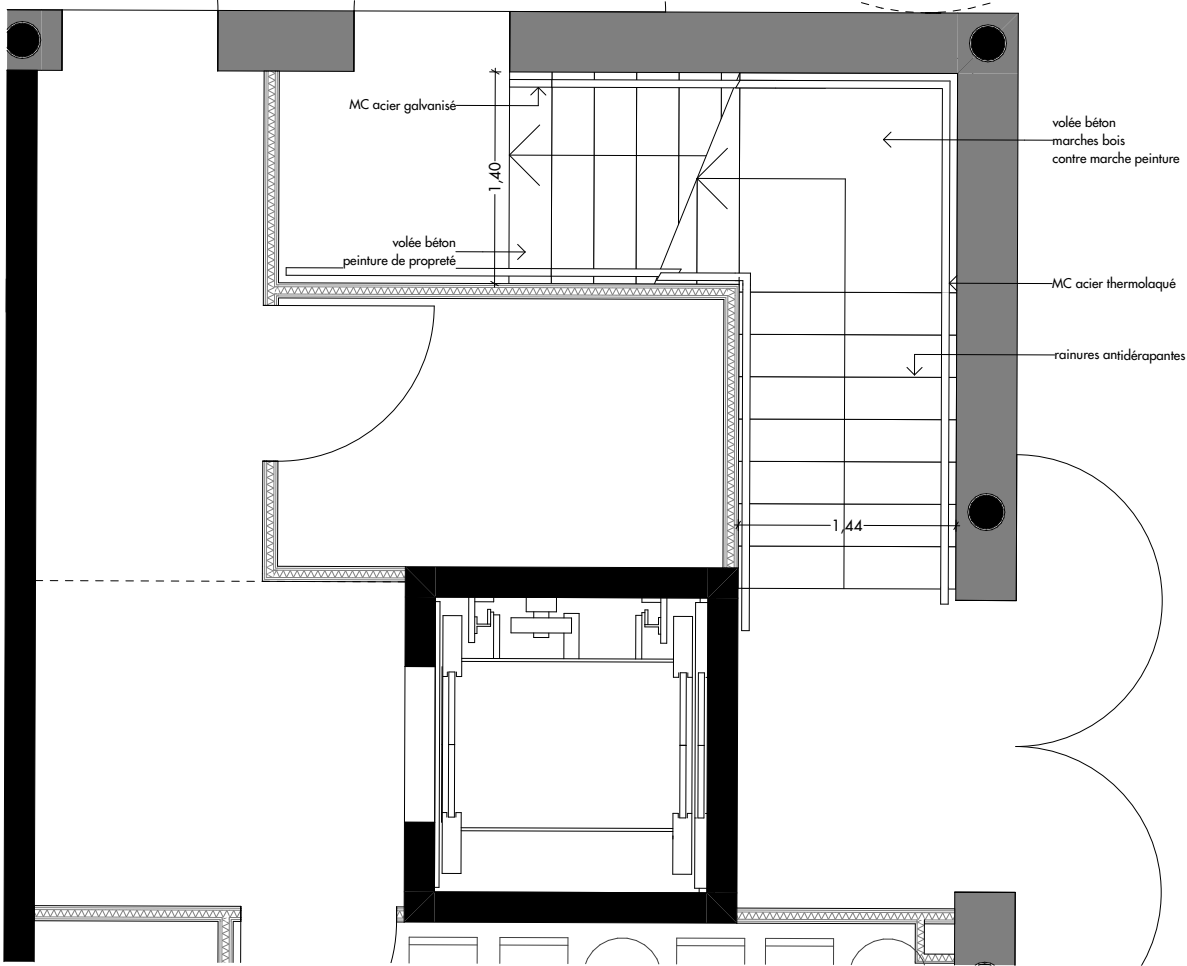


R+1

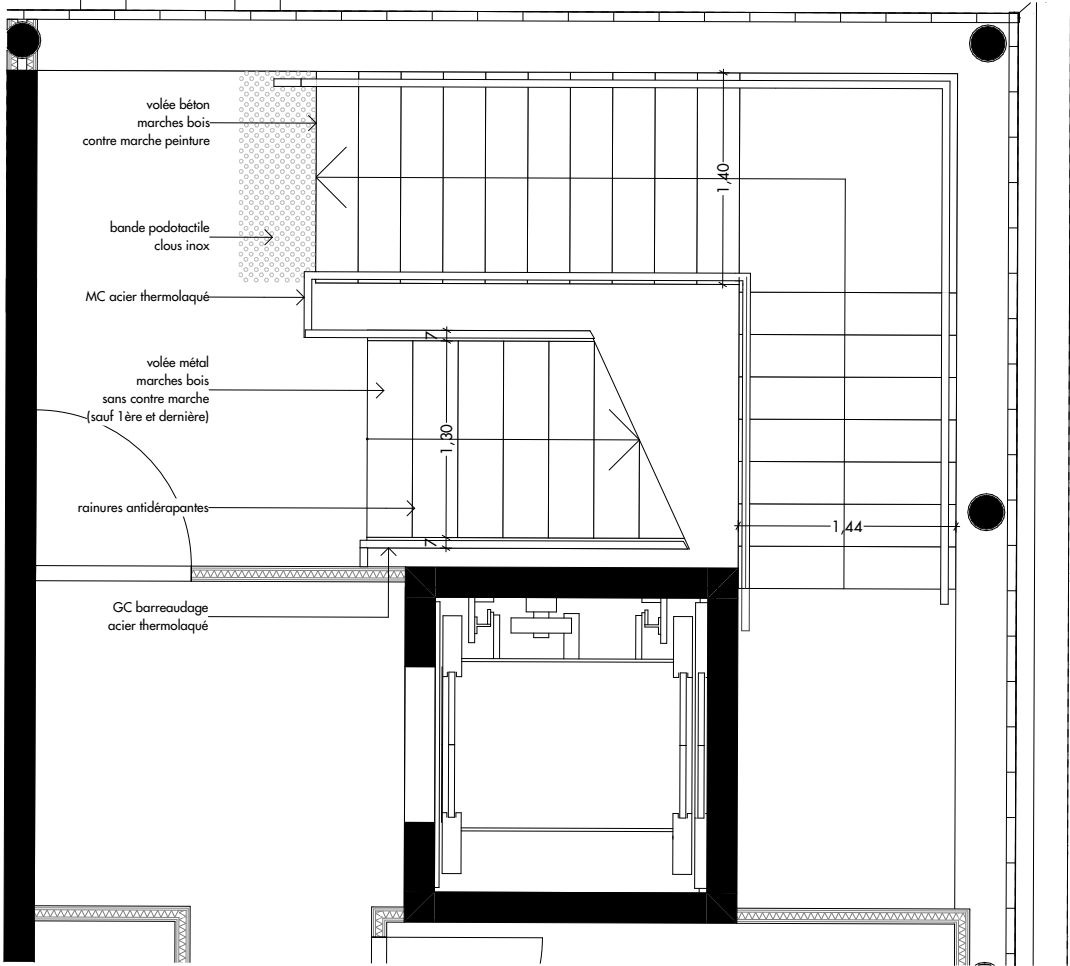


R+2

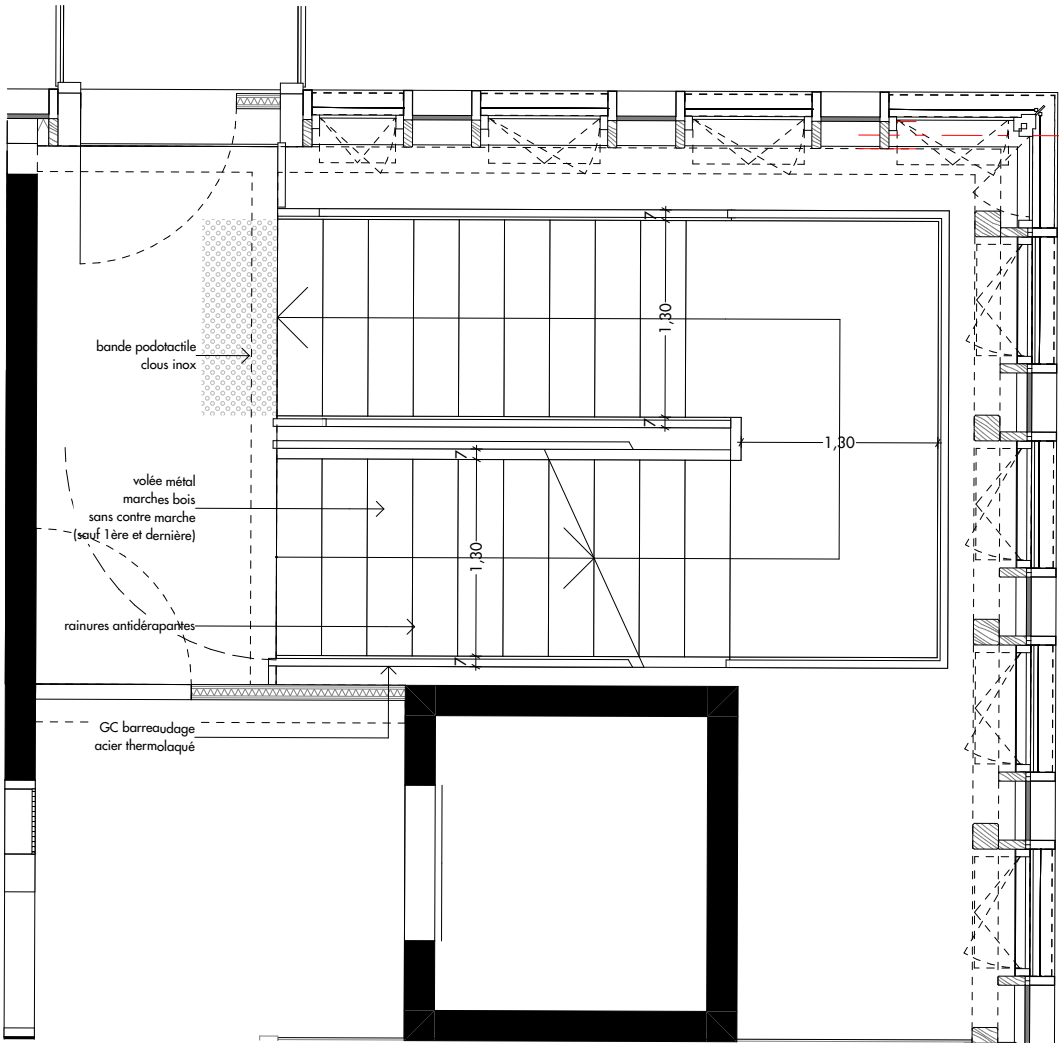

R+3

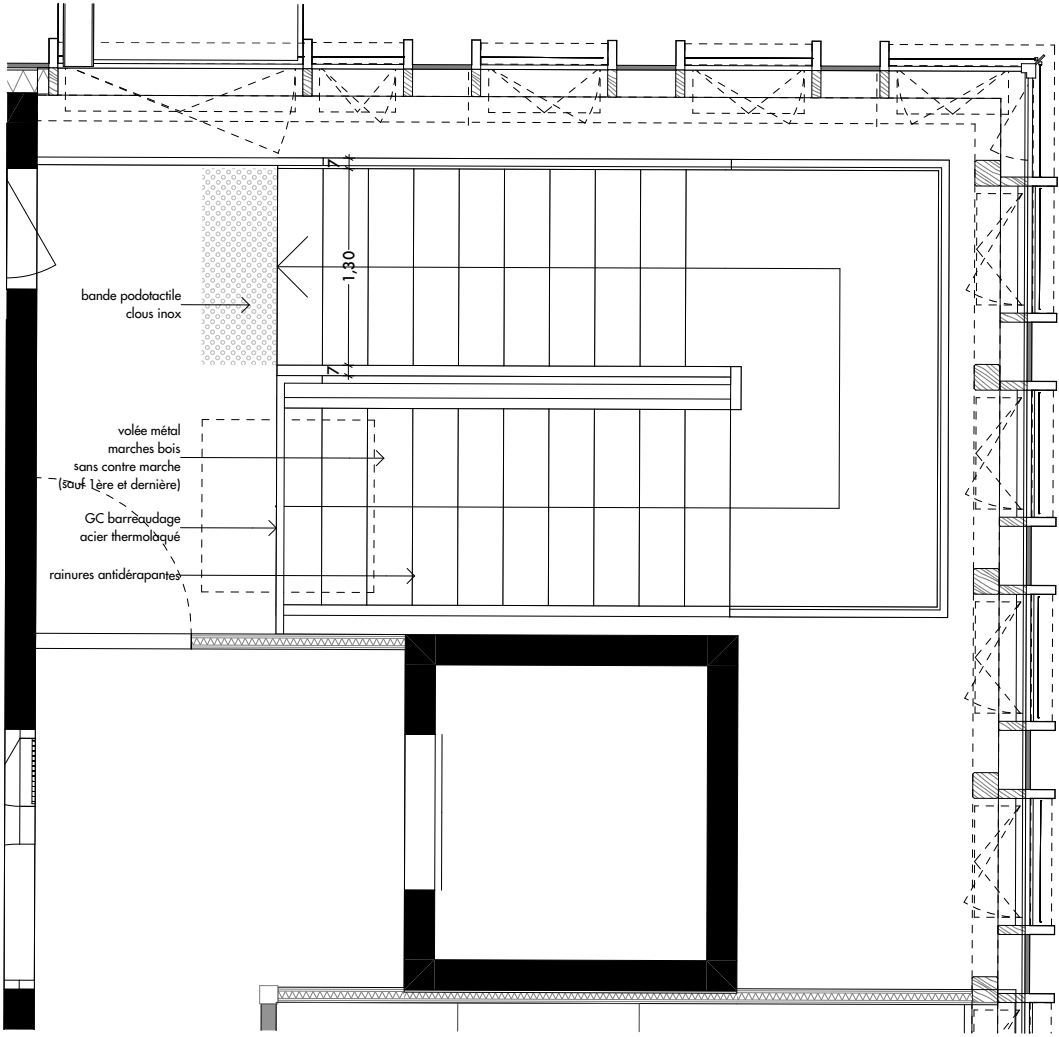


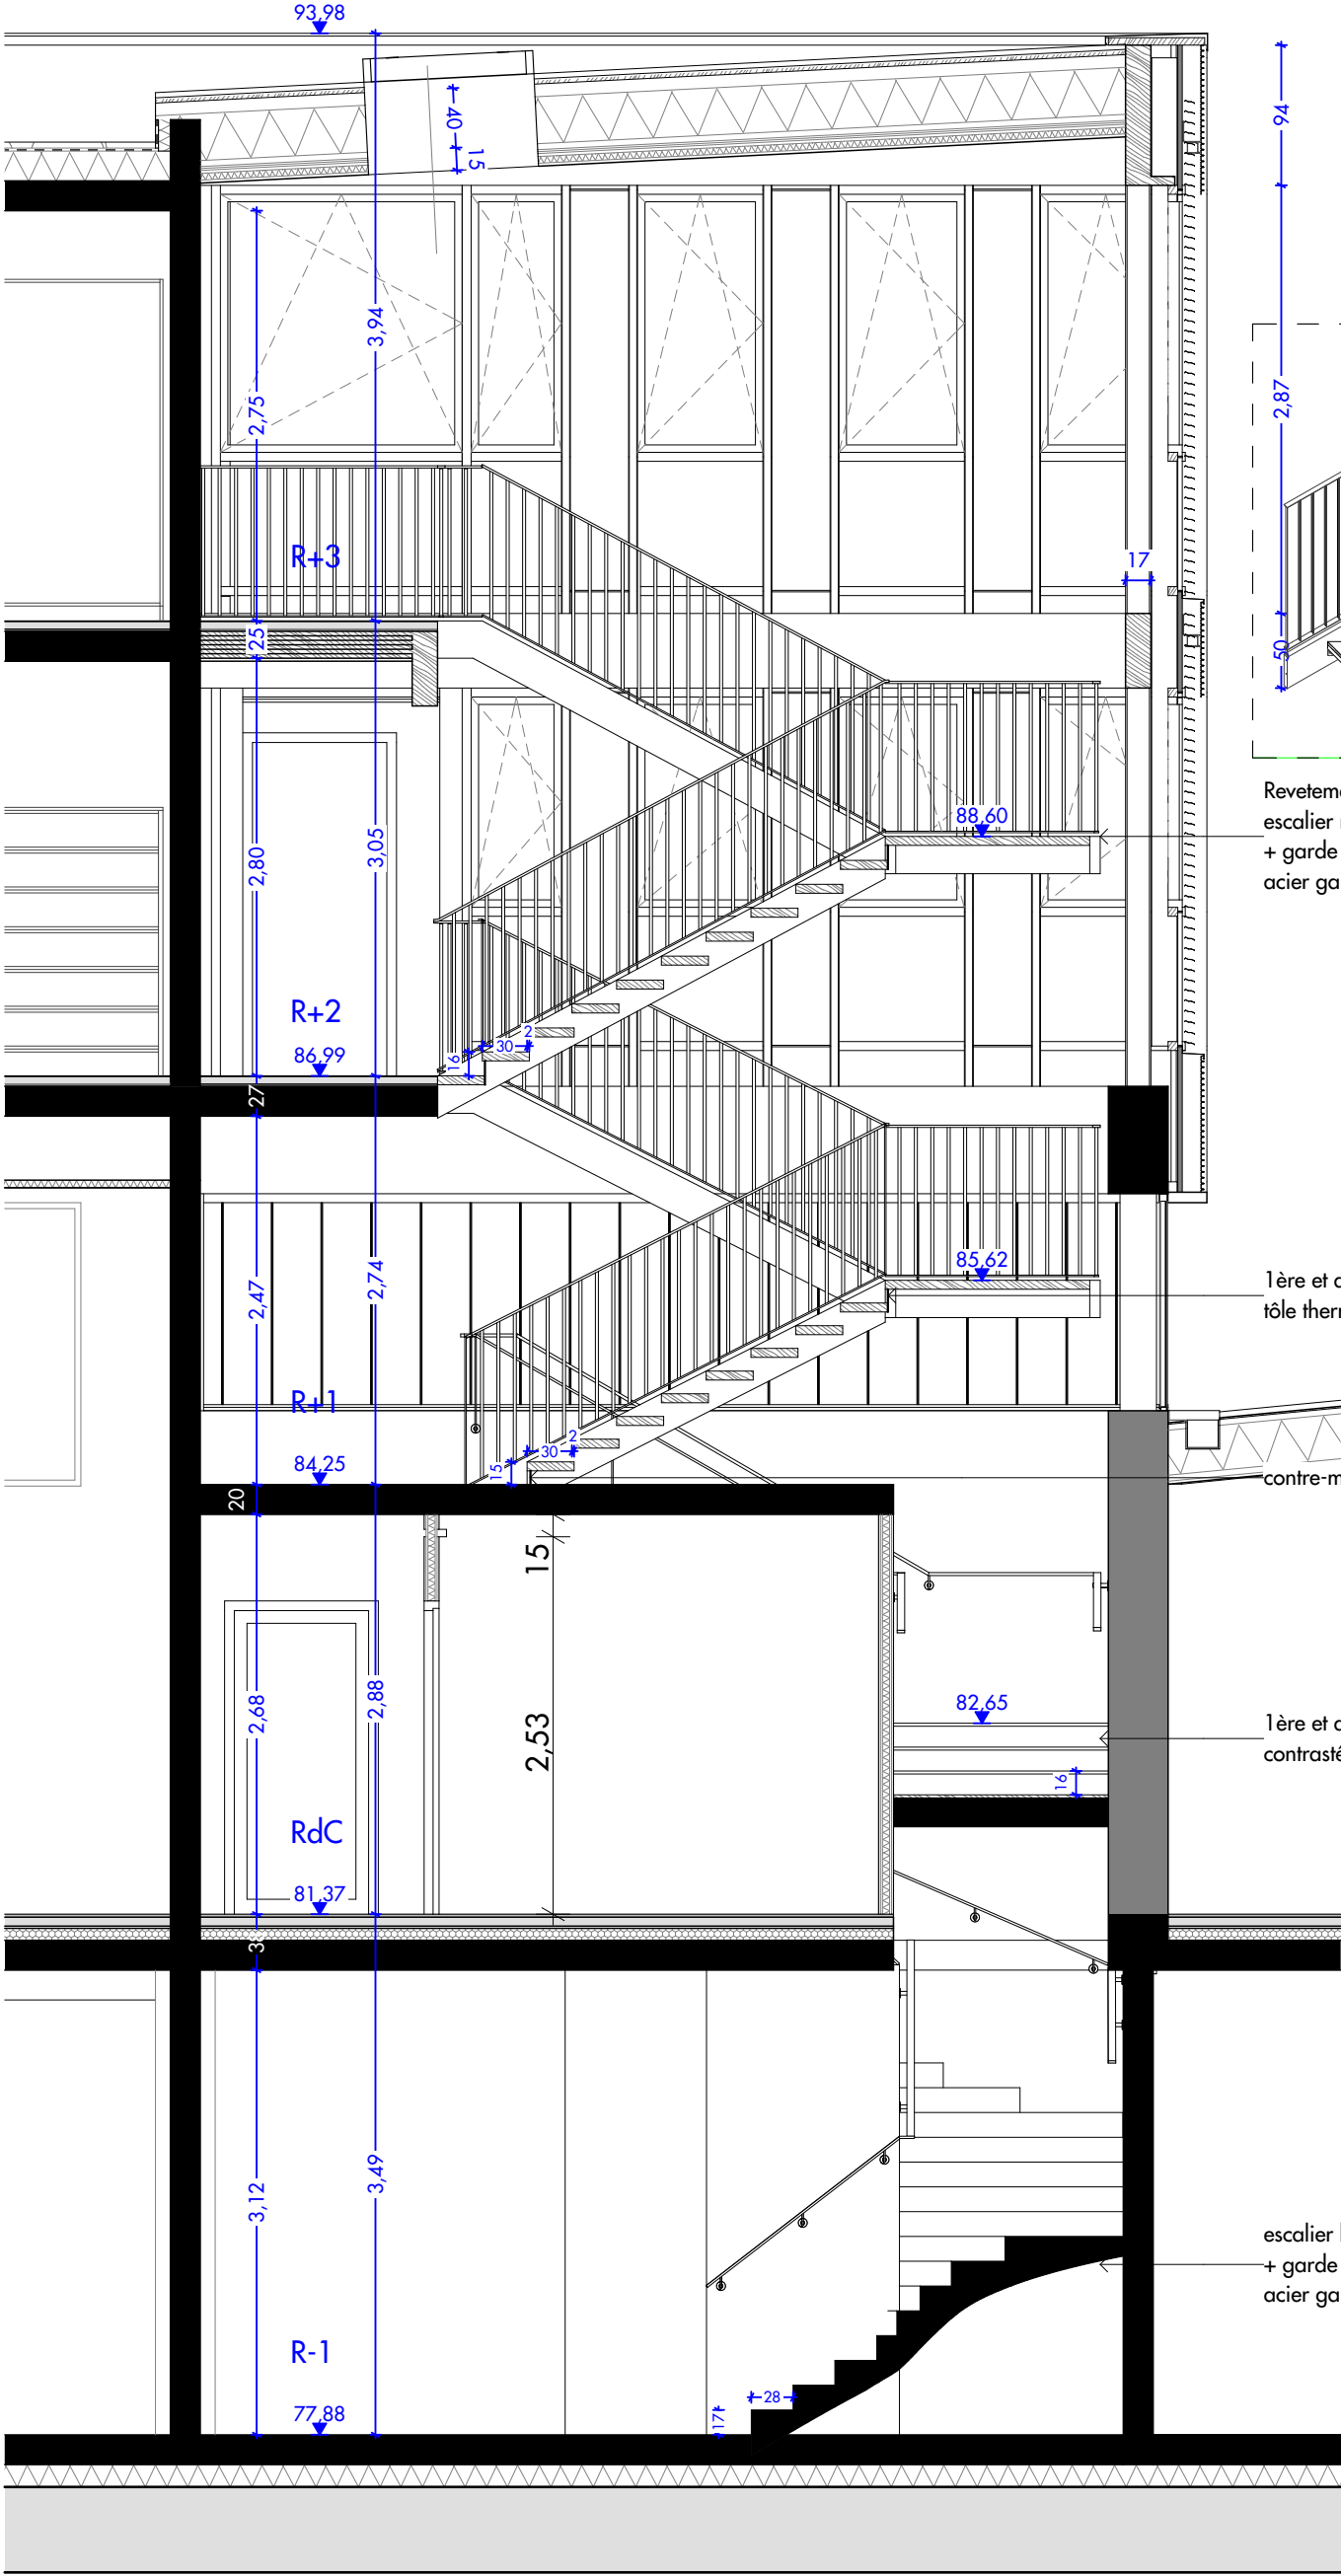



Revetement bois sur
escalier métallique
+ garde corps barreaudage
acier galva.

1ère et dernière marche de chaque volée :
tôle thermolaquée


1ère et dernière marches
contrastées de chaque volée

escalier béton
+ garde corps barreaudage
acier galva.

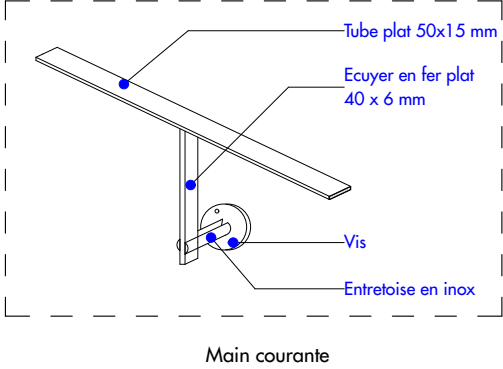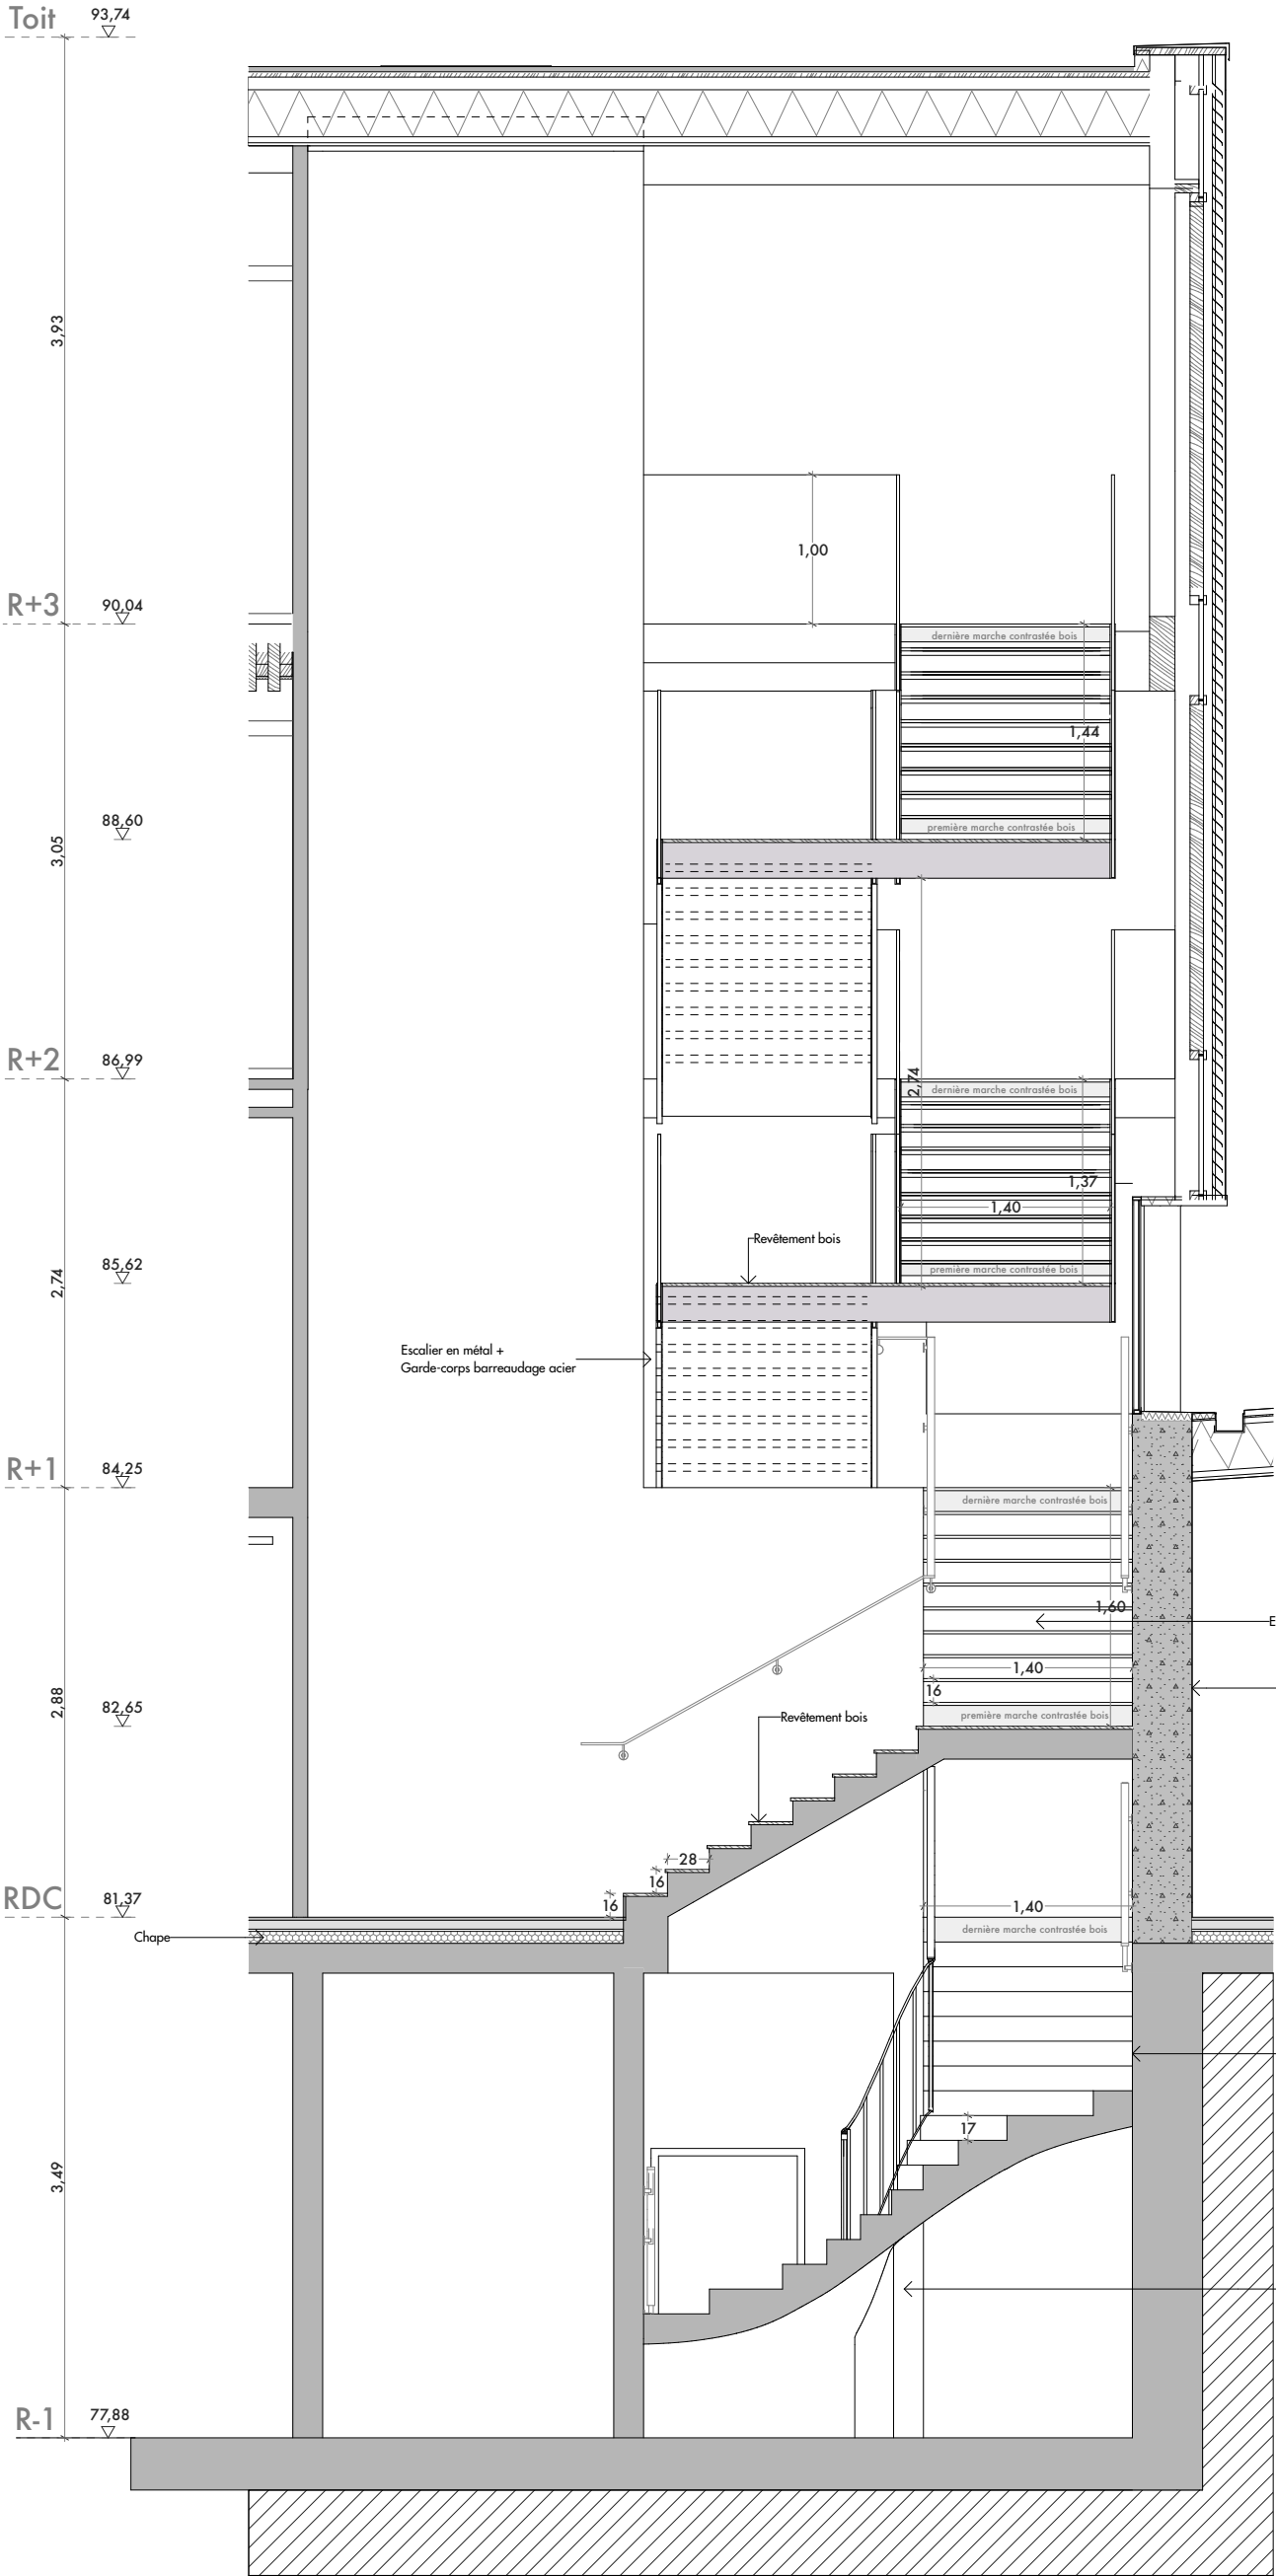


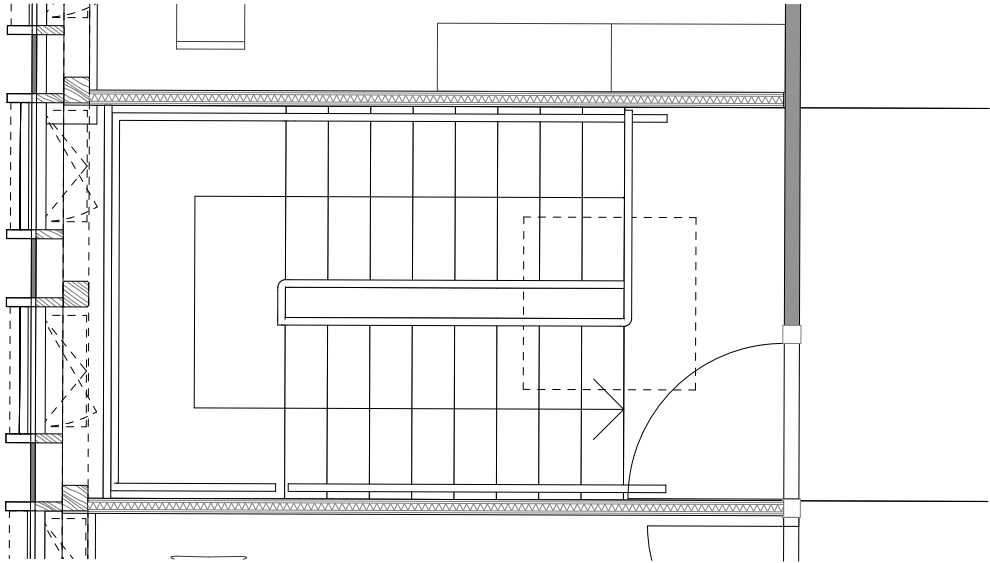


Escalier 2 - R+3

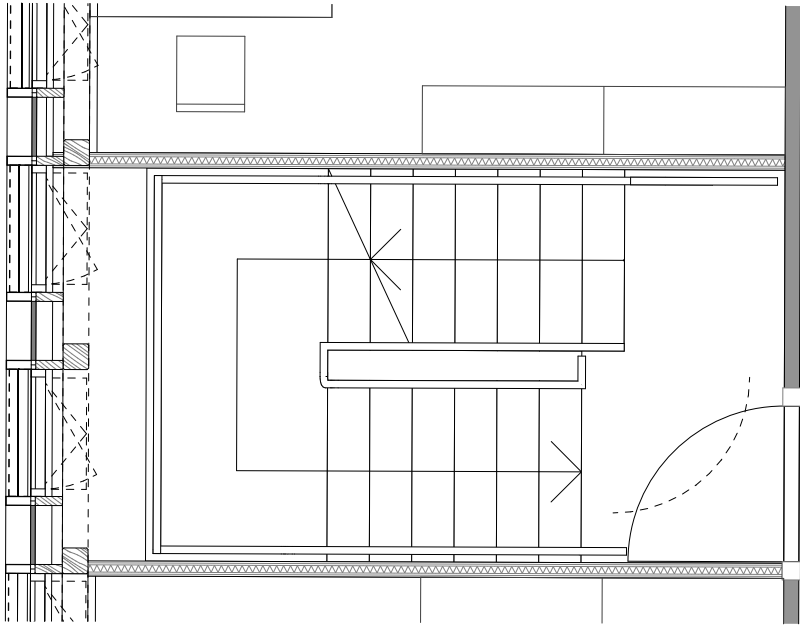




Escalier 2 - R+2




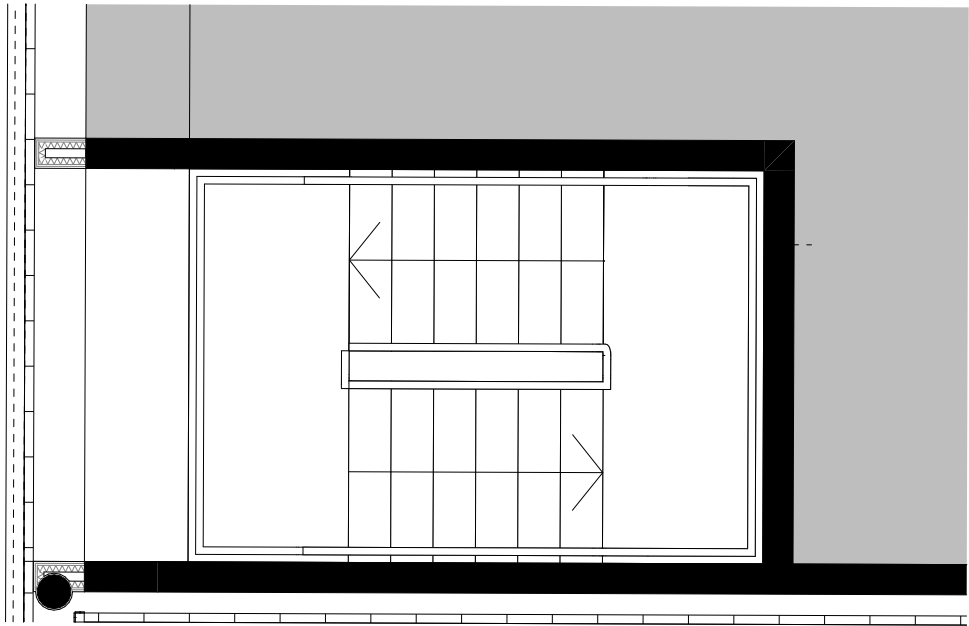



Escalier 2 - R+1

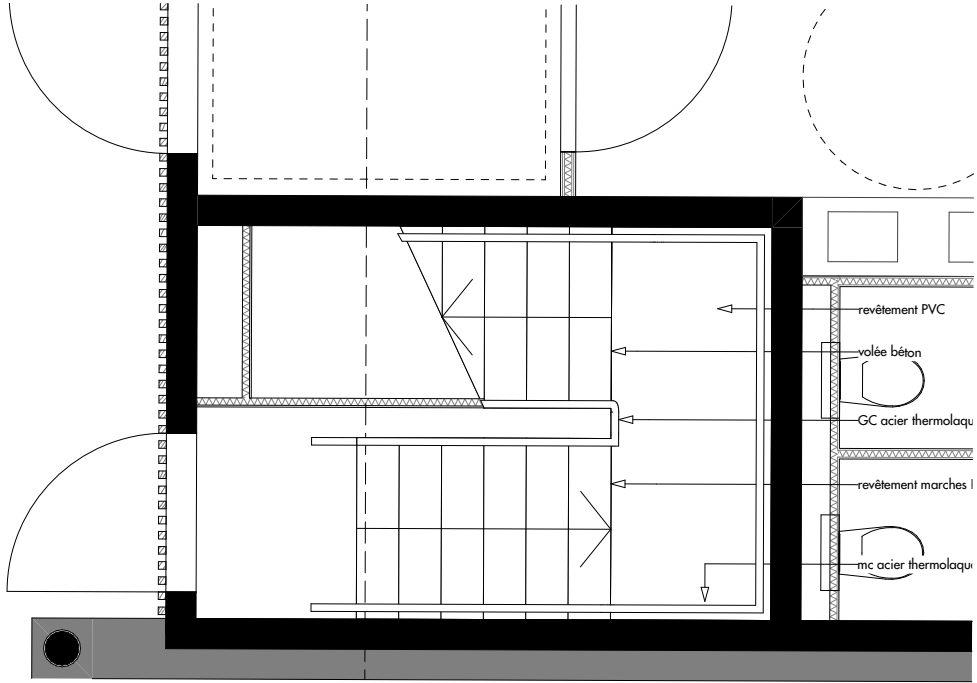


Escalier 2 - RdC

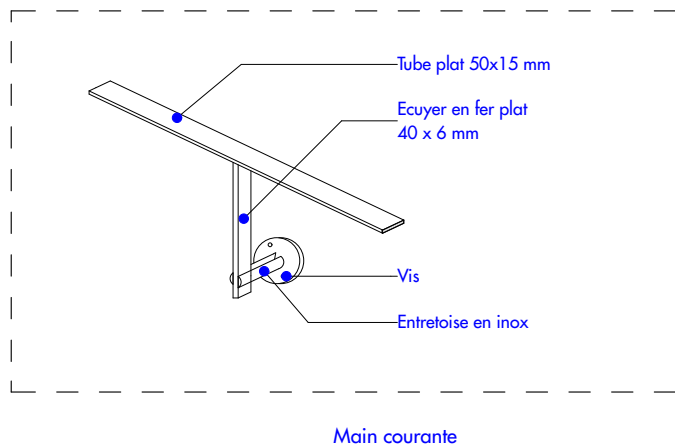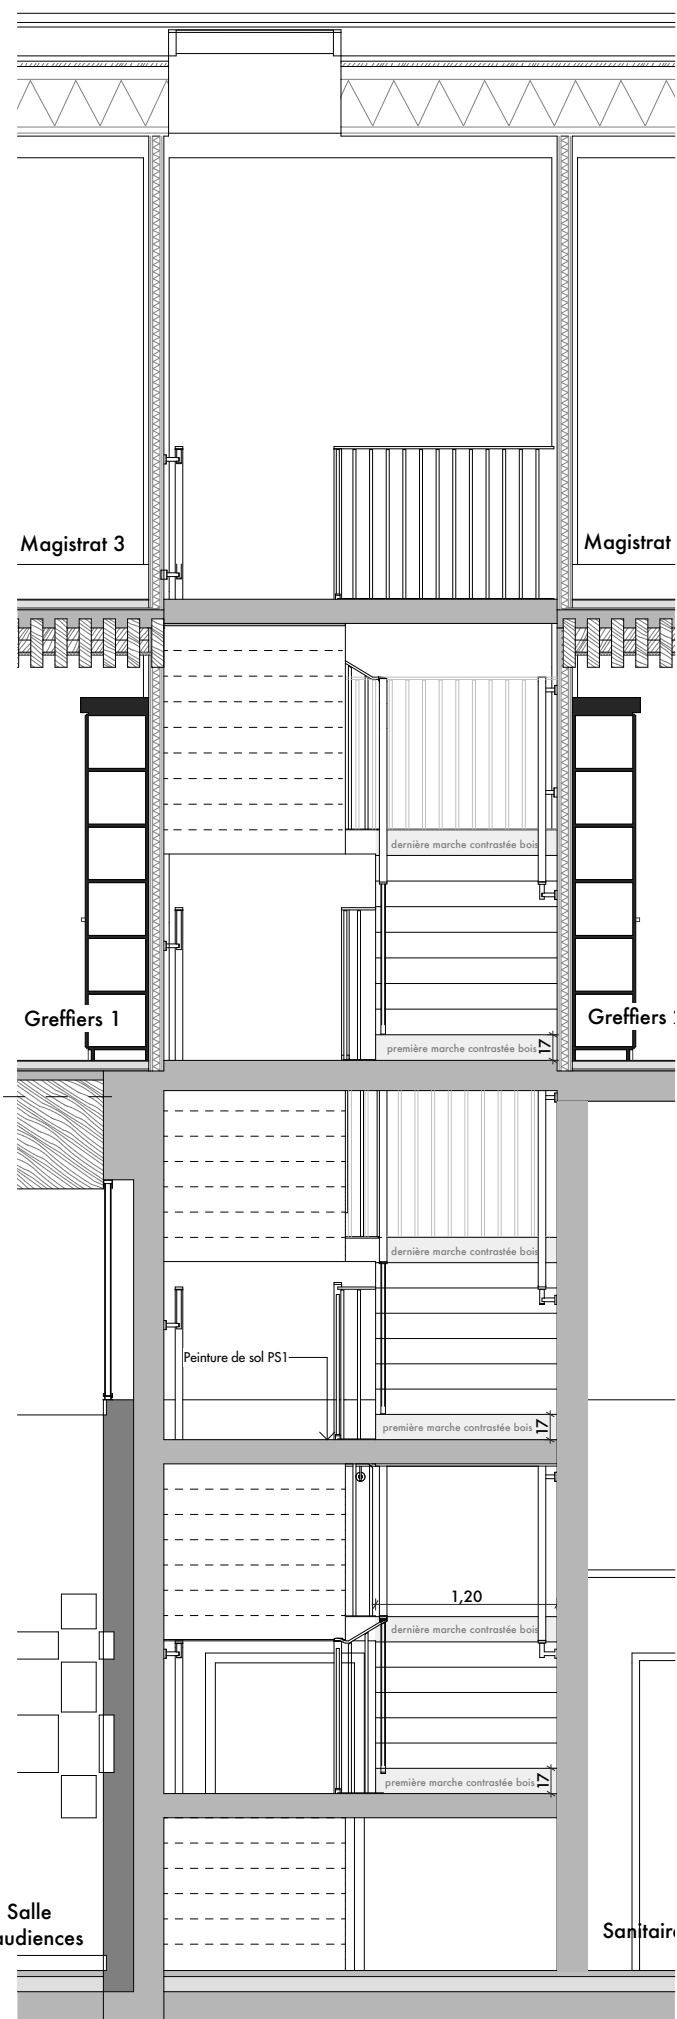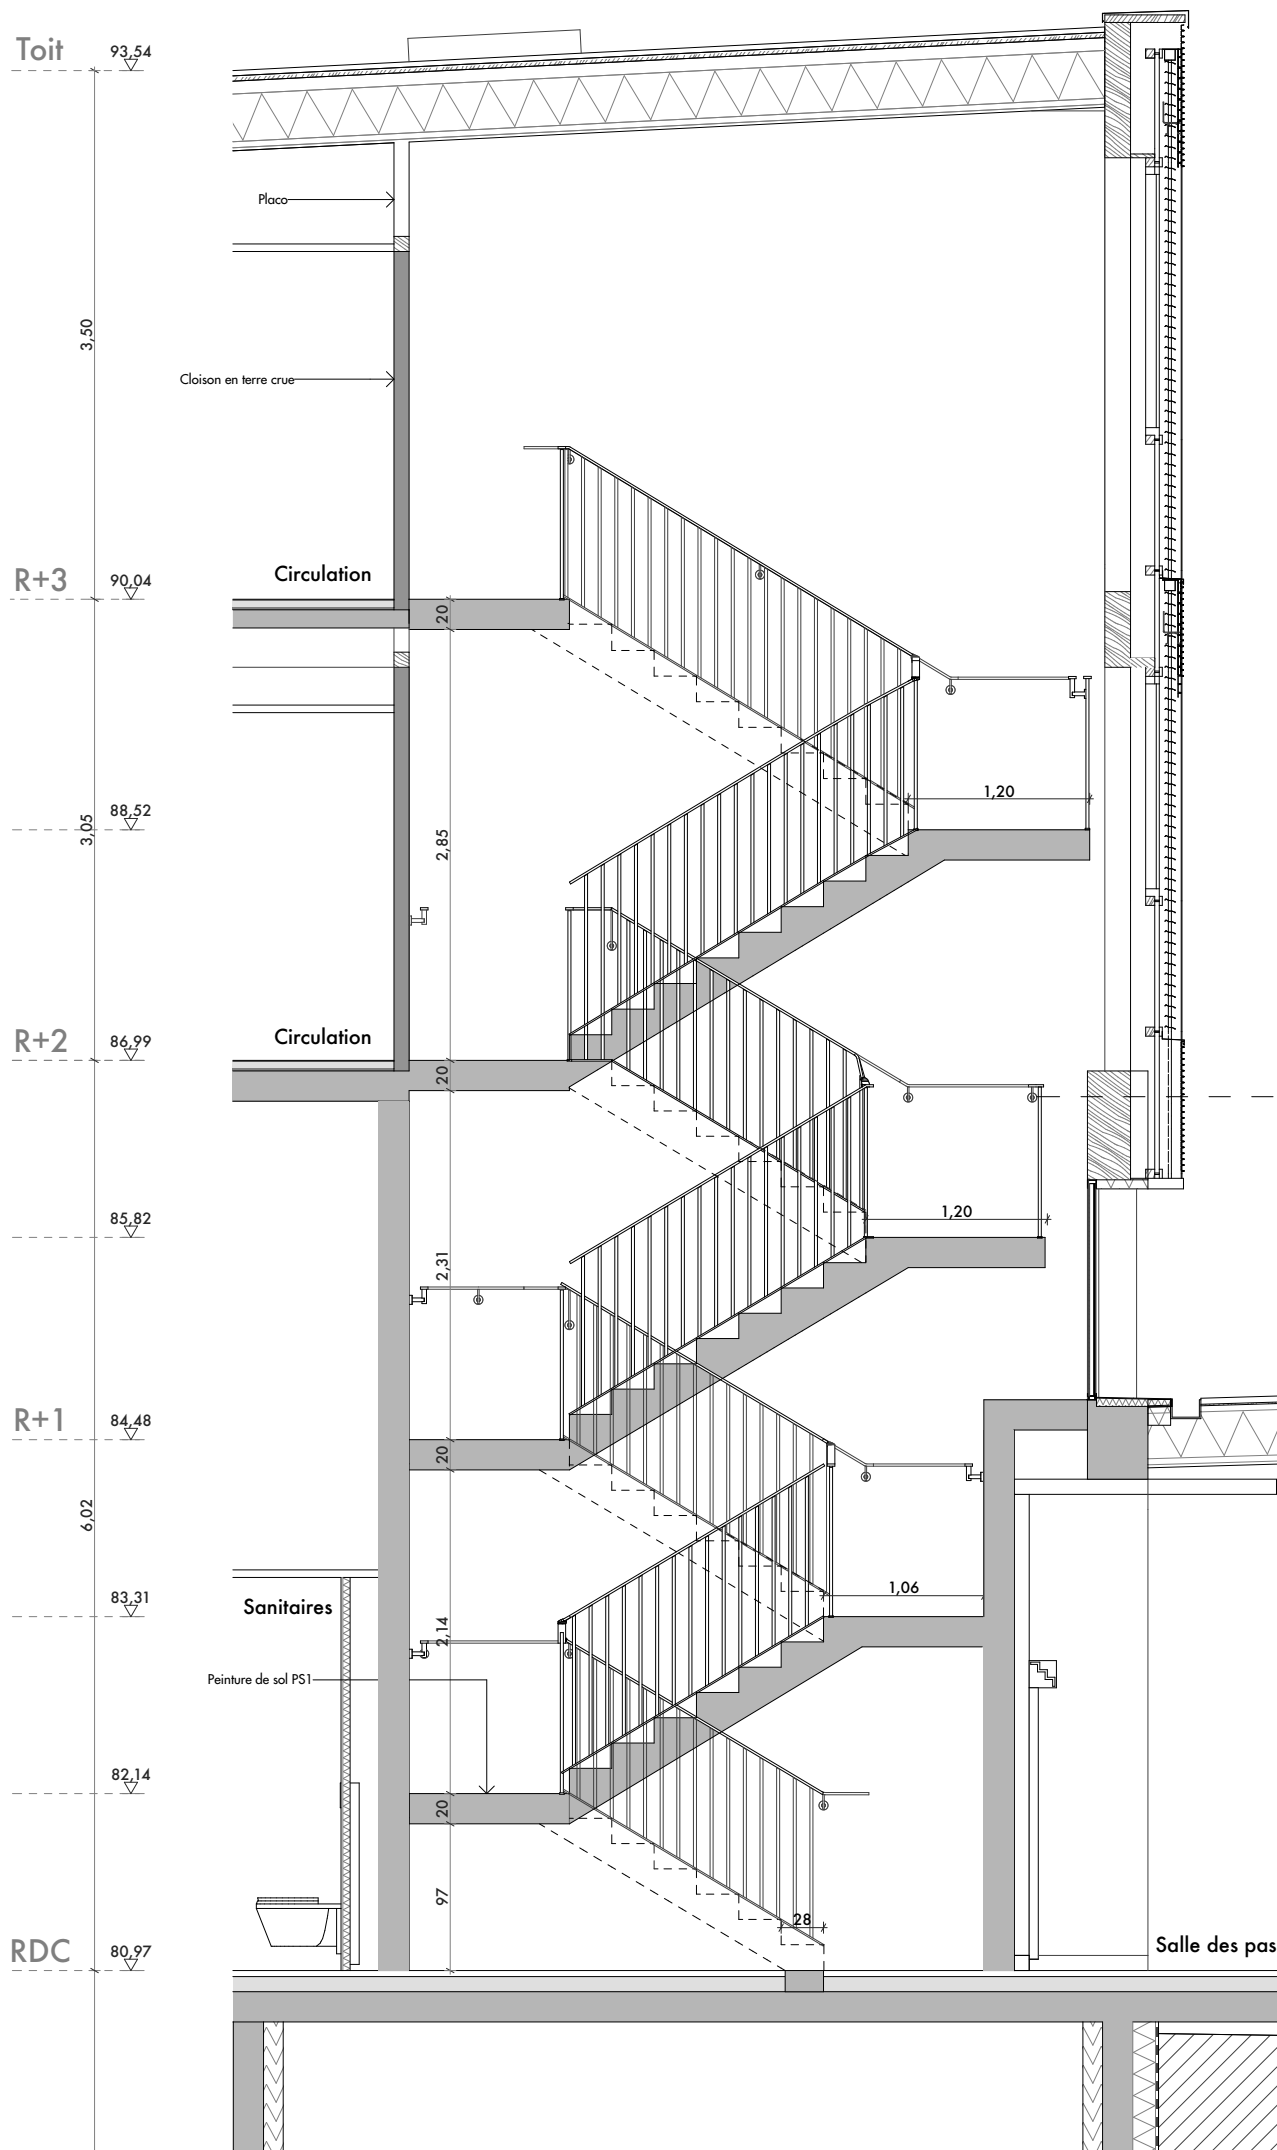

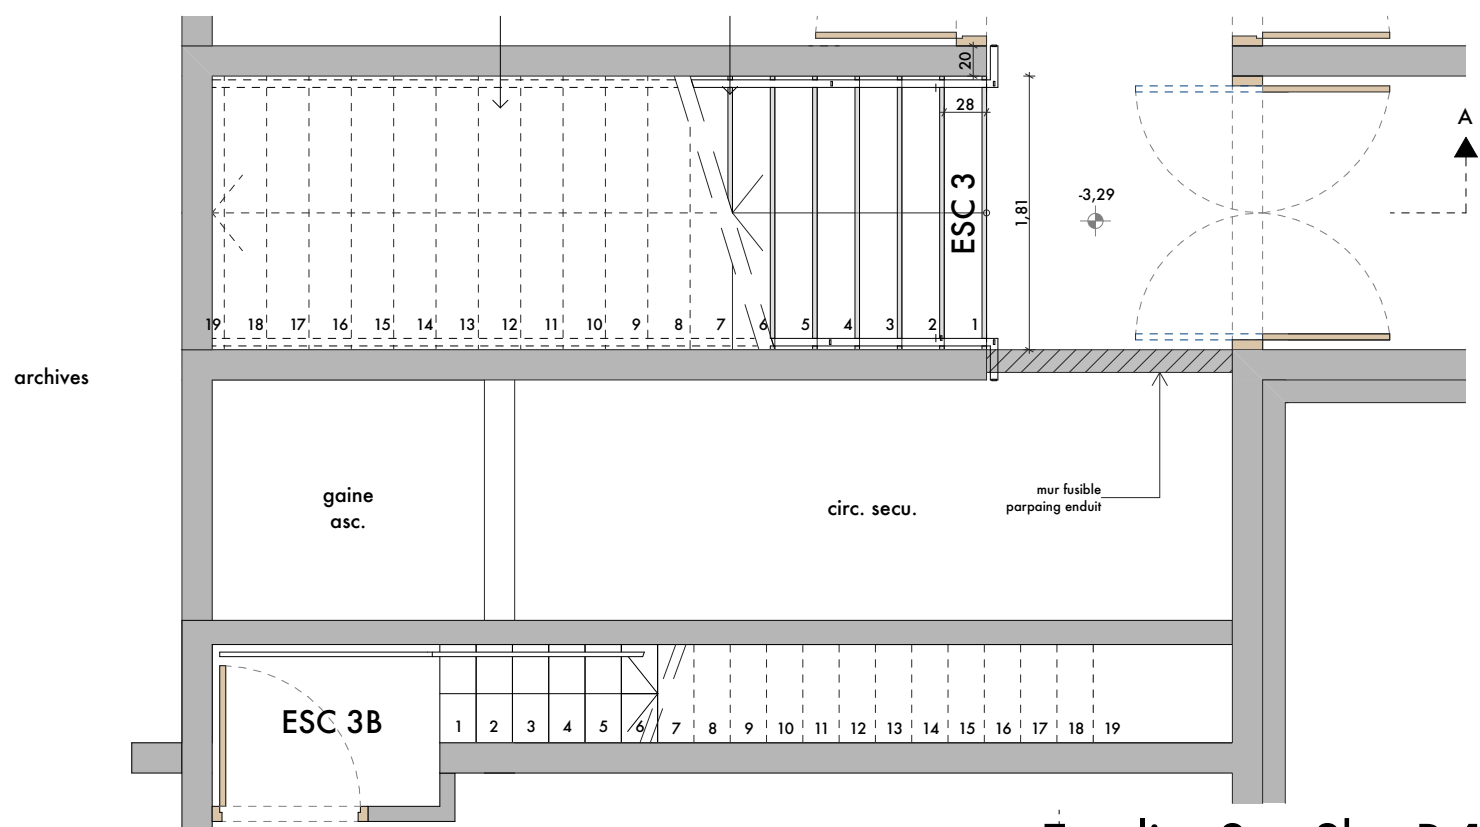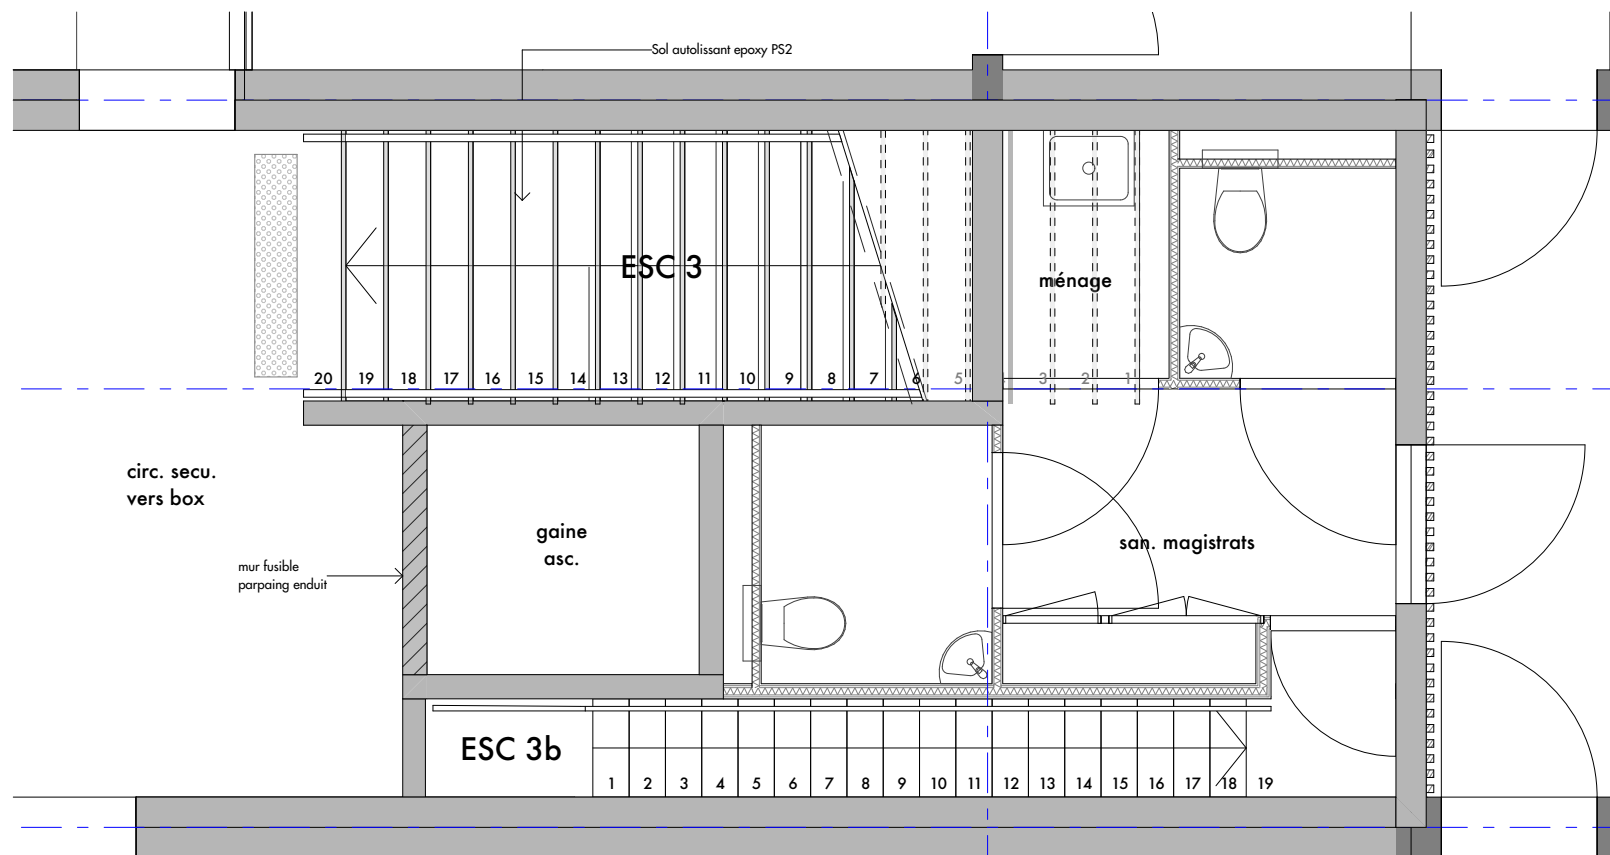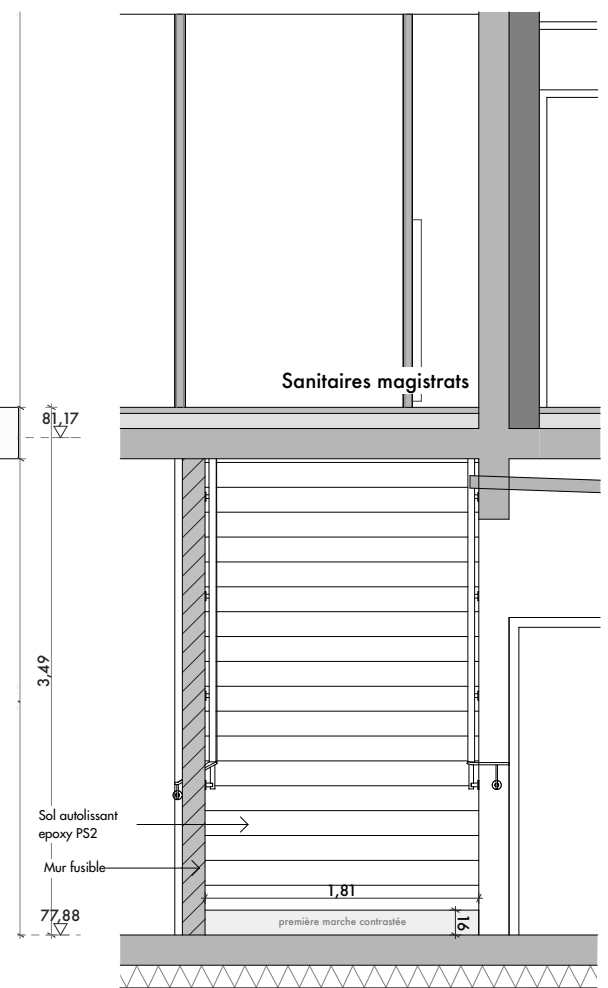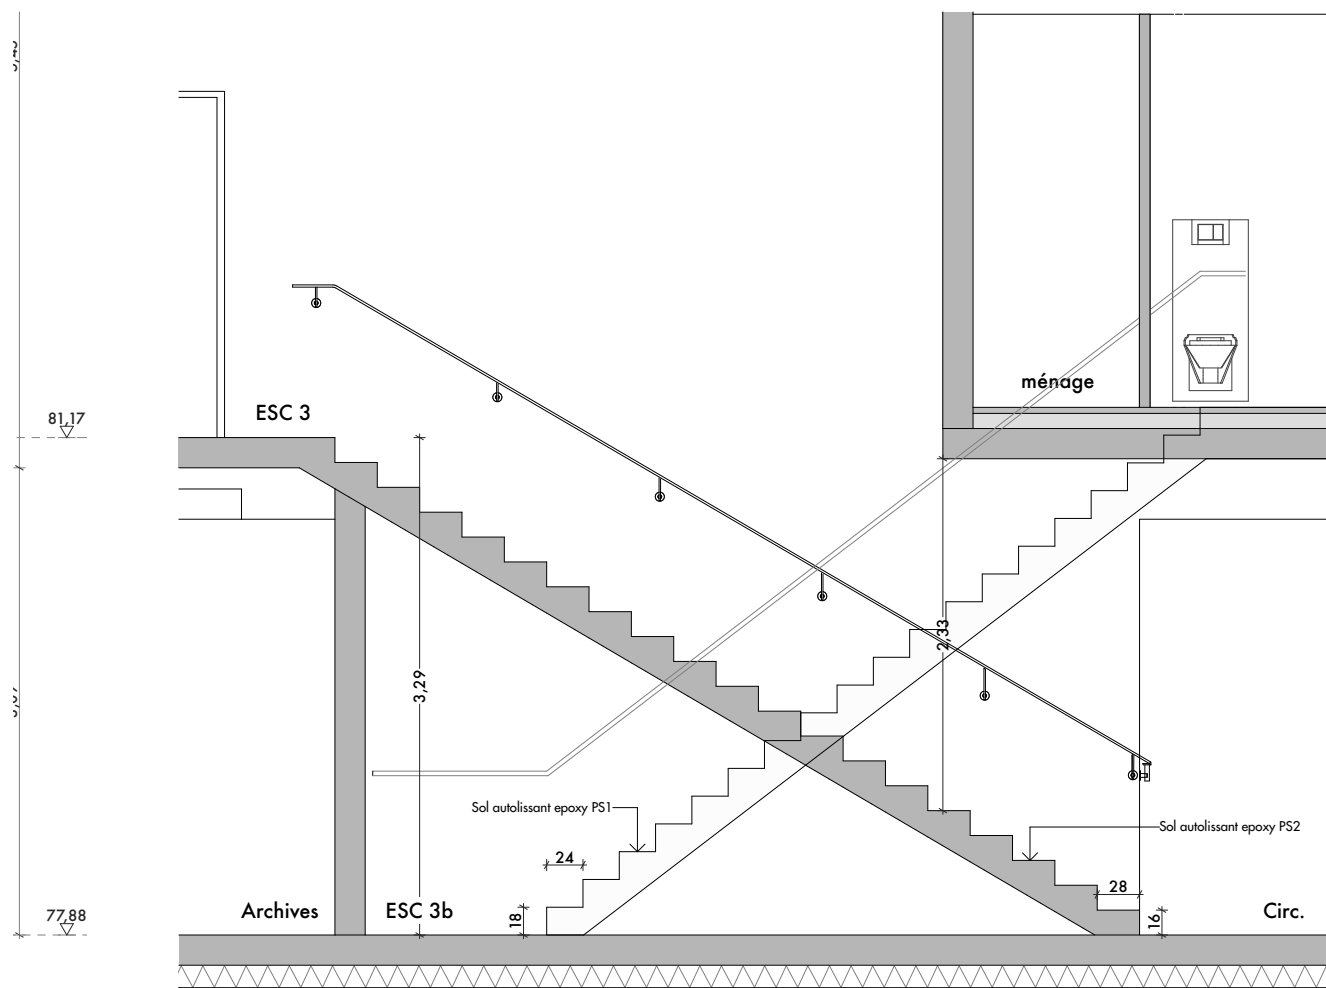


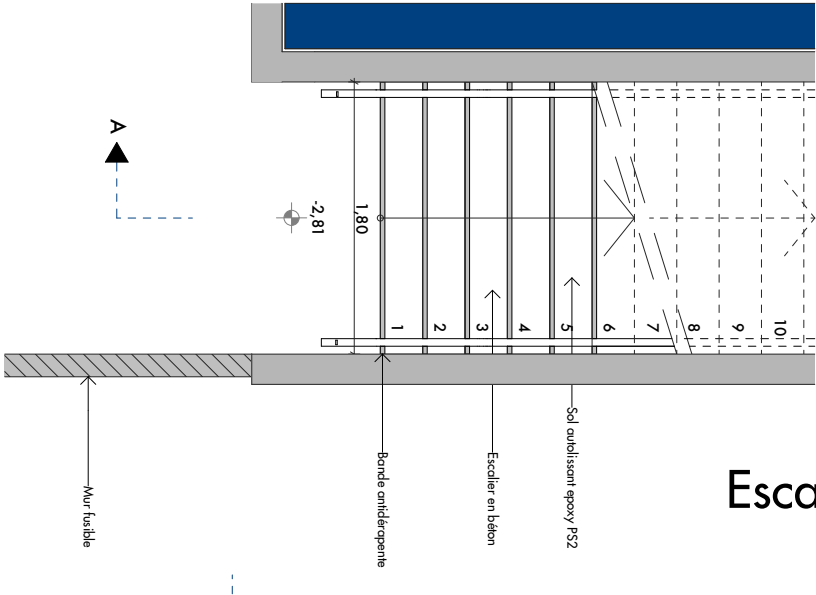


Escalier 4 - R-1

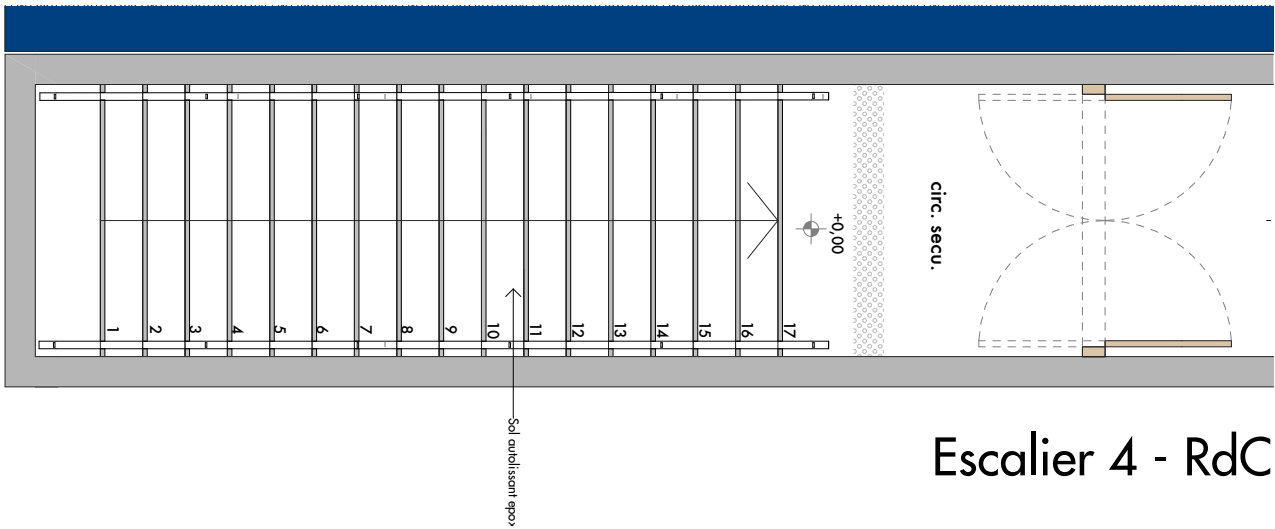


Escalier 4 - RdC

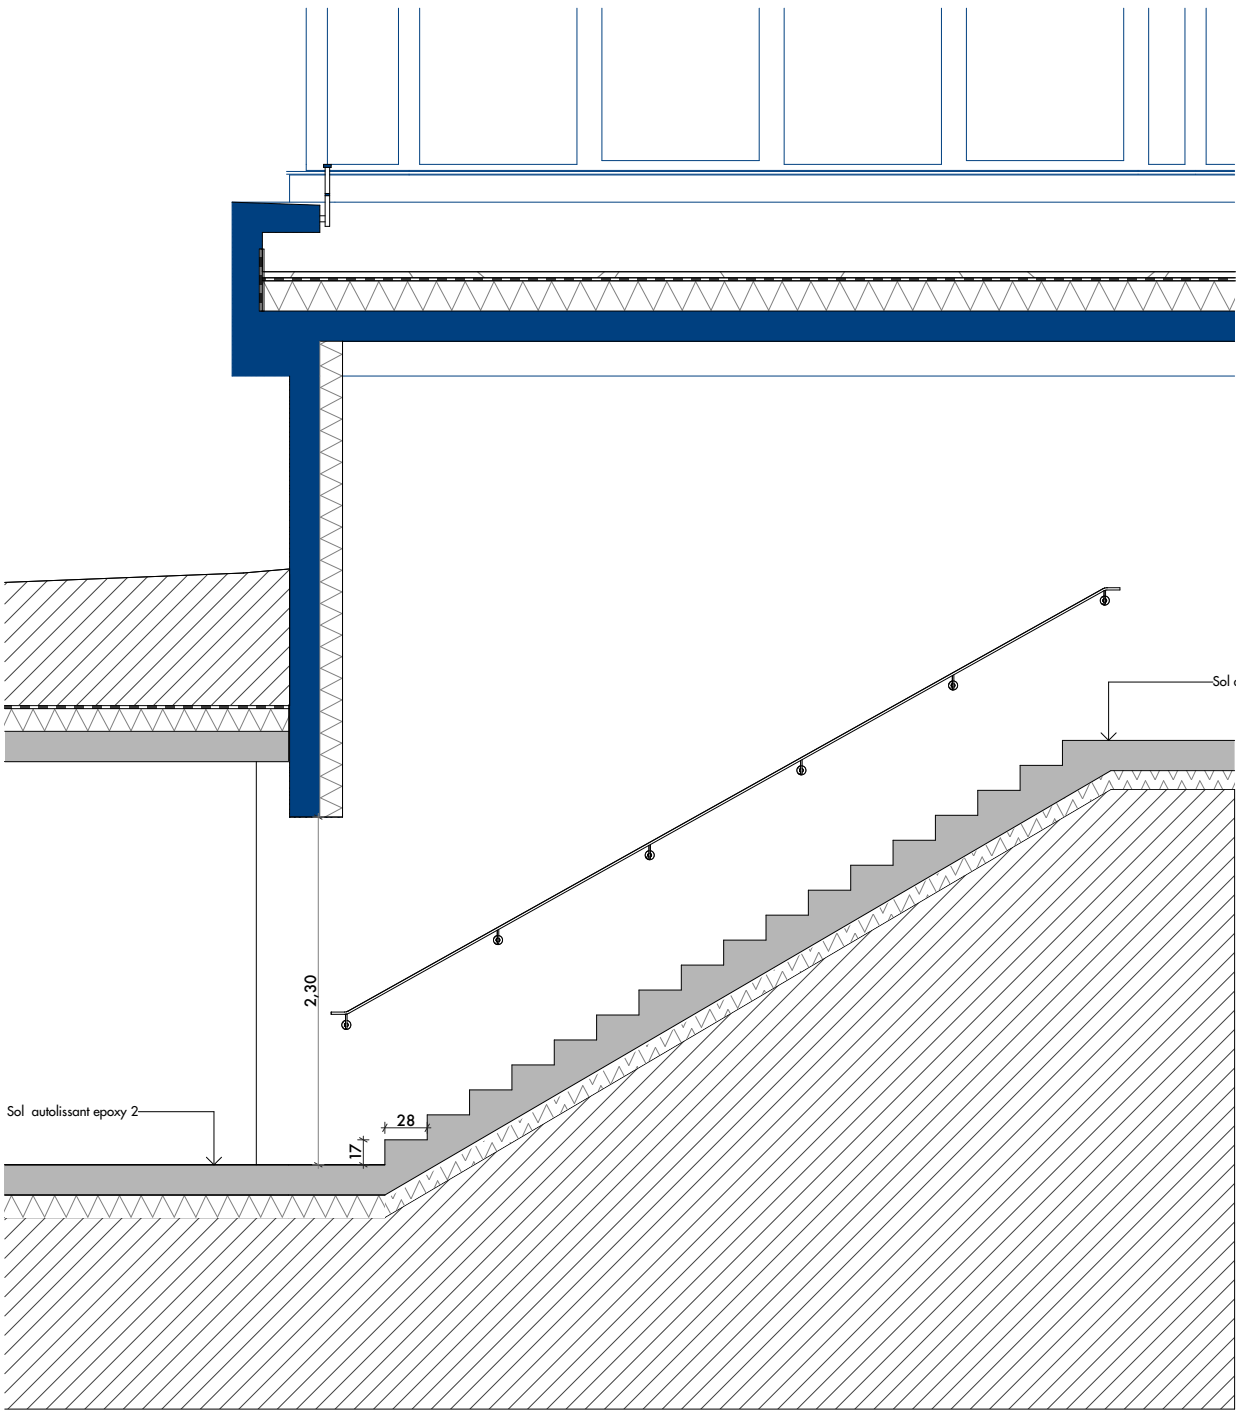

Coupe A


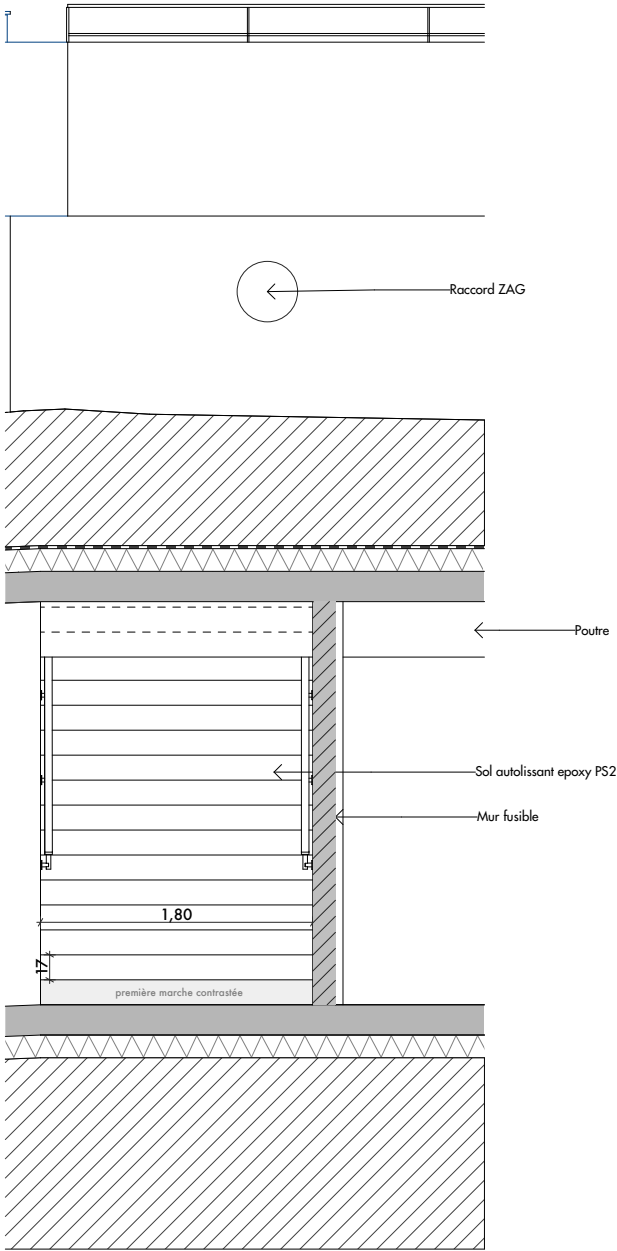


Coupe B

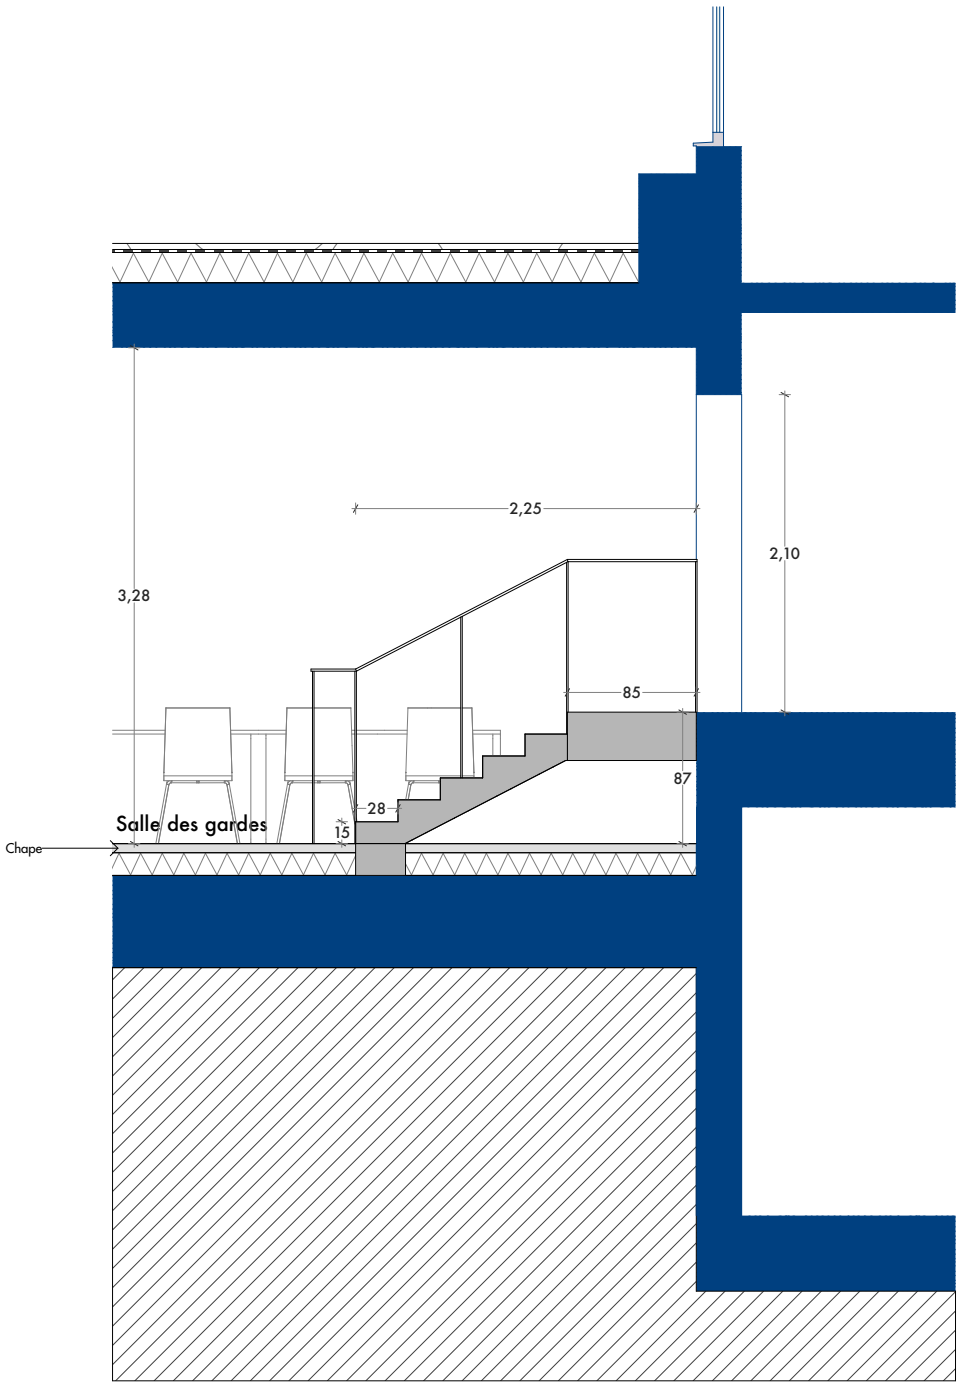


Coupe B


R+1

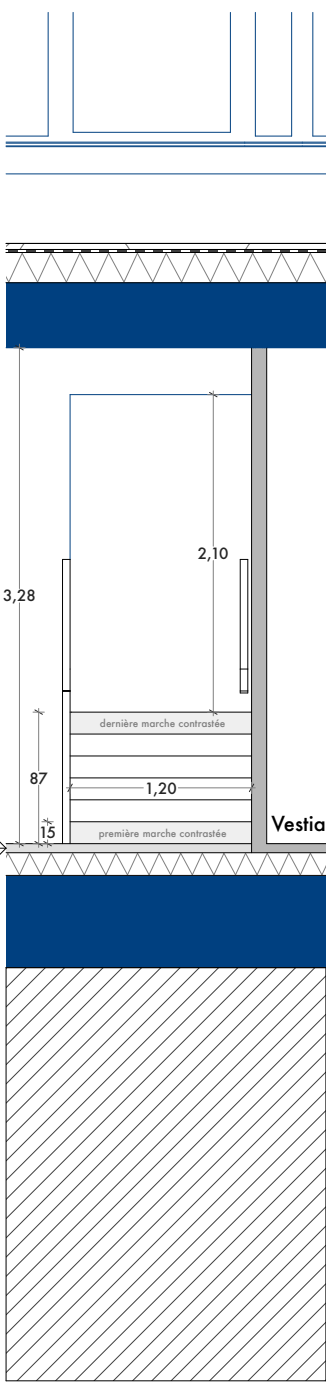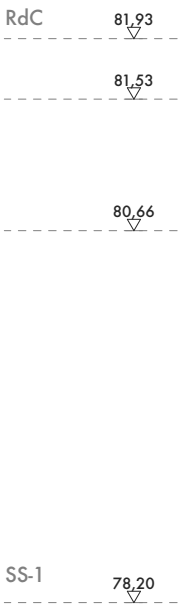


Coupe C

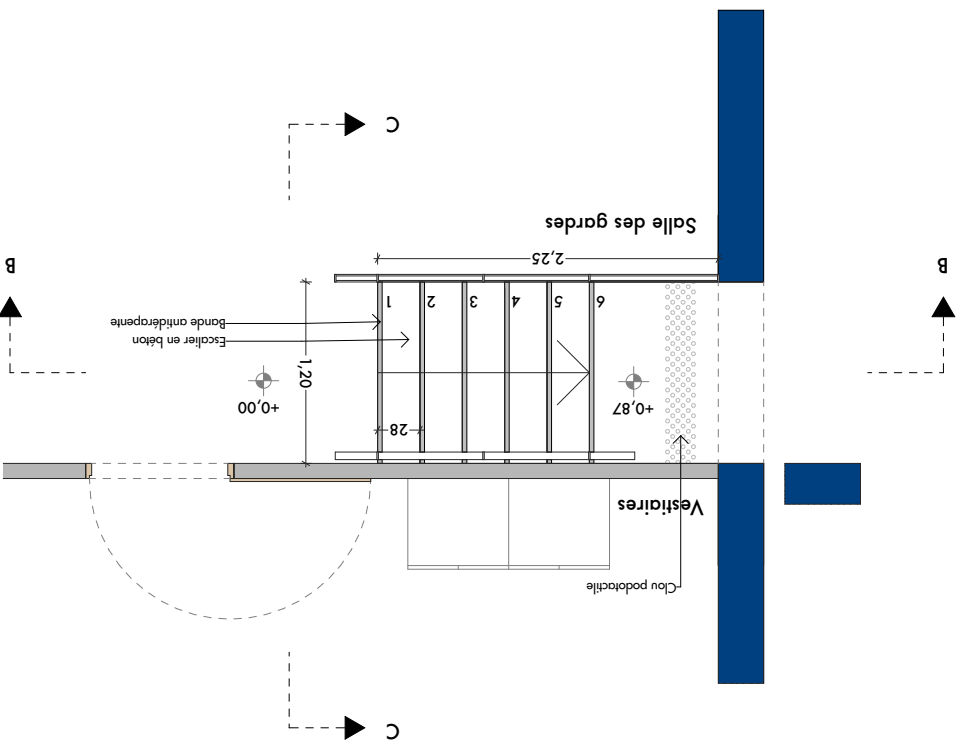


Escalier 5 - RdC

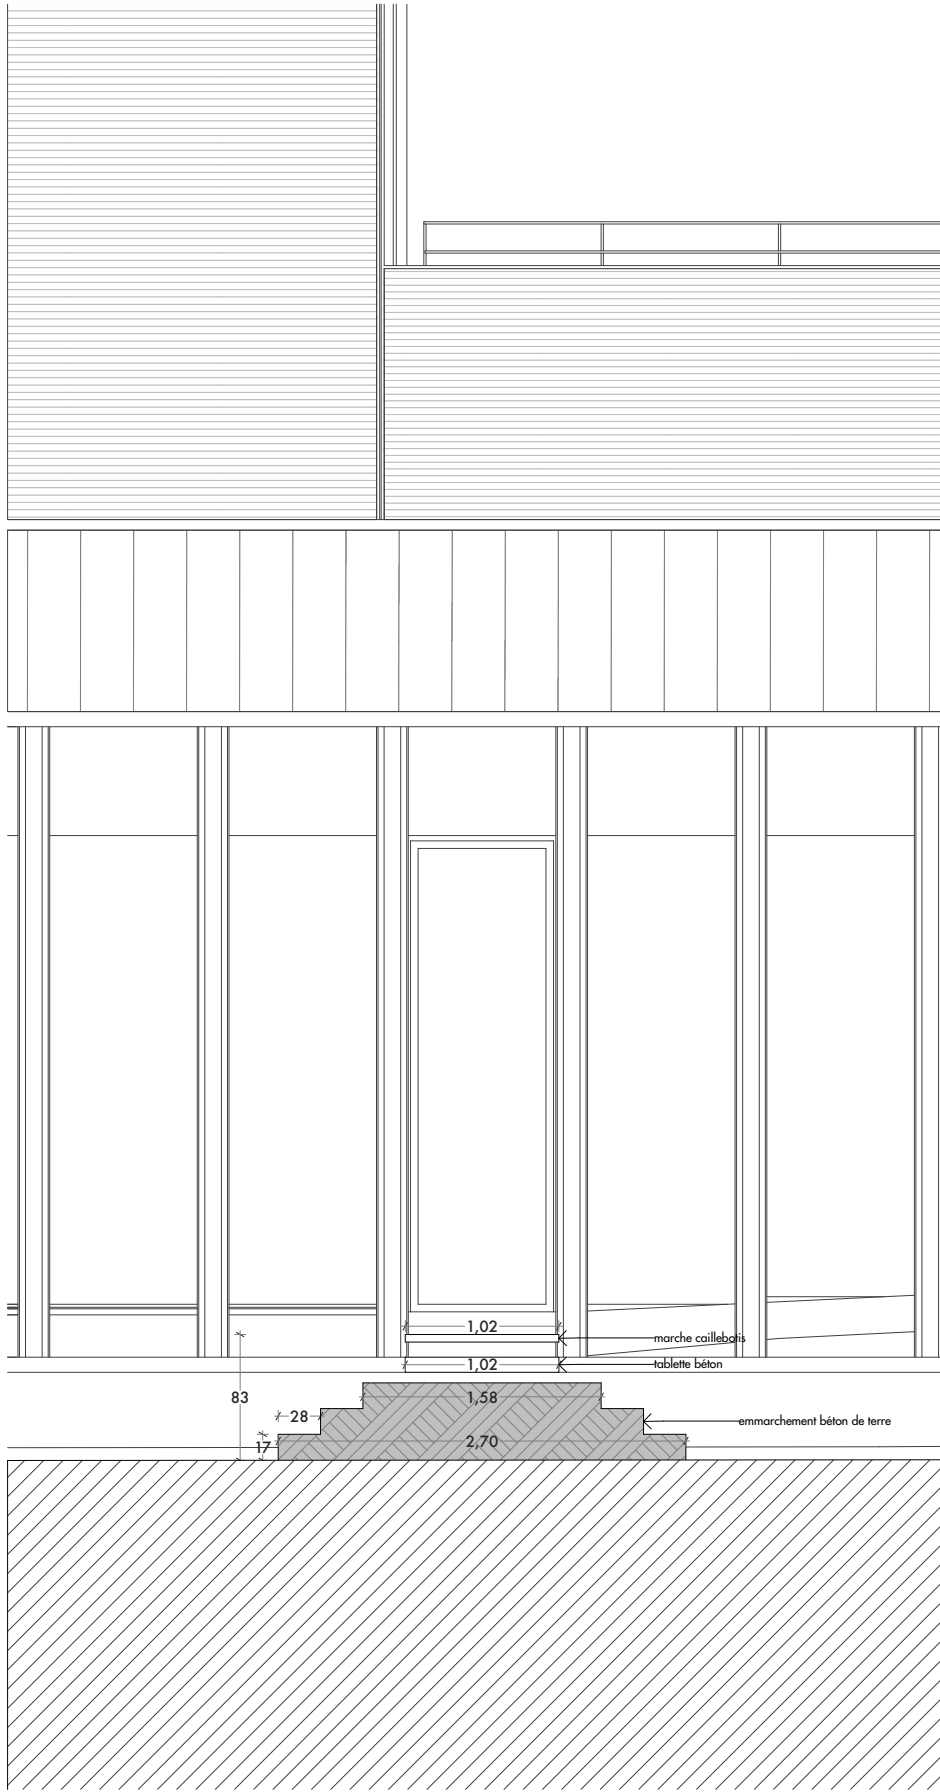


Coupe A

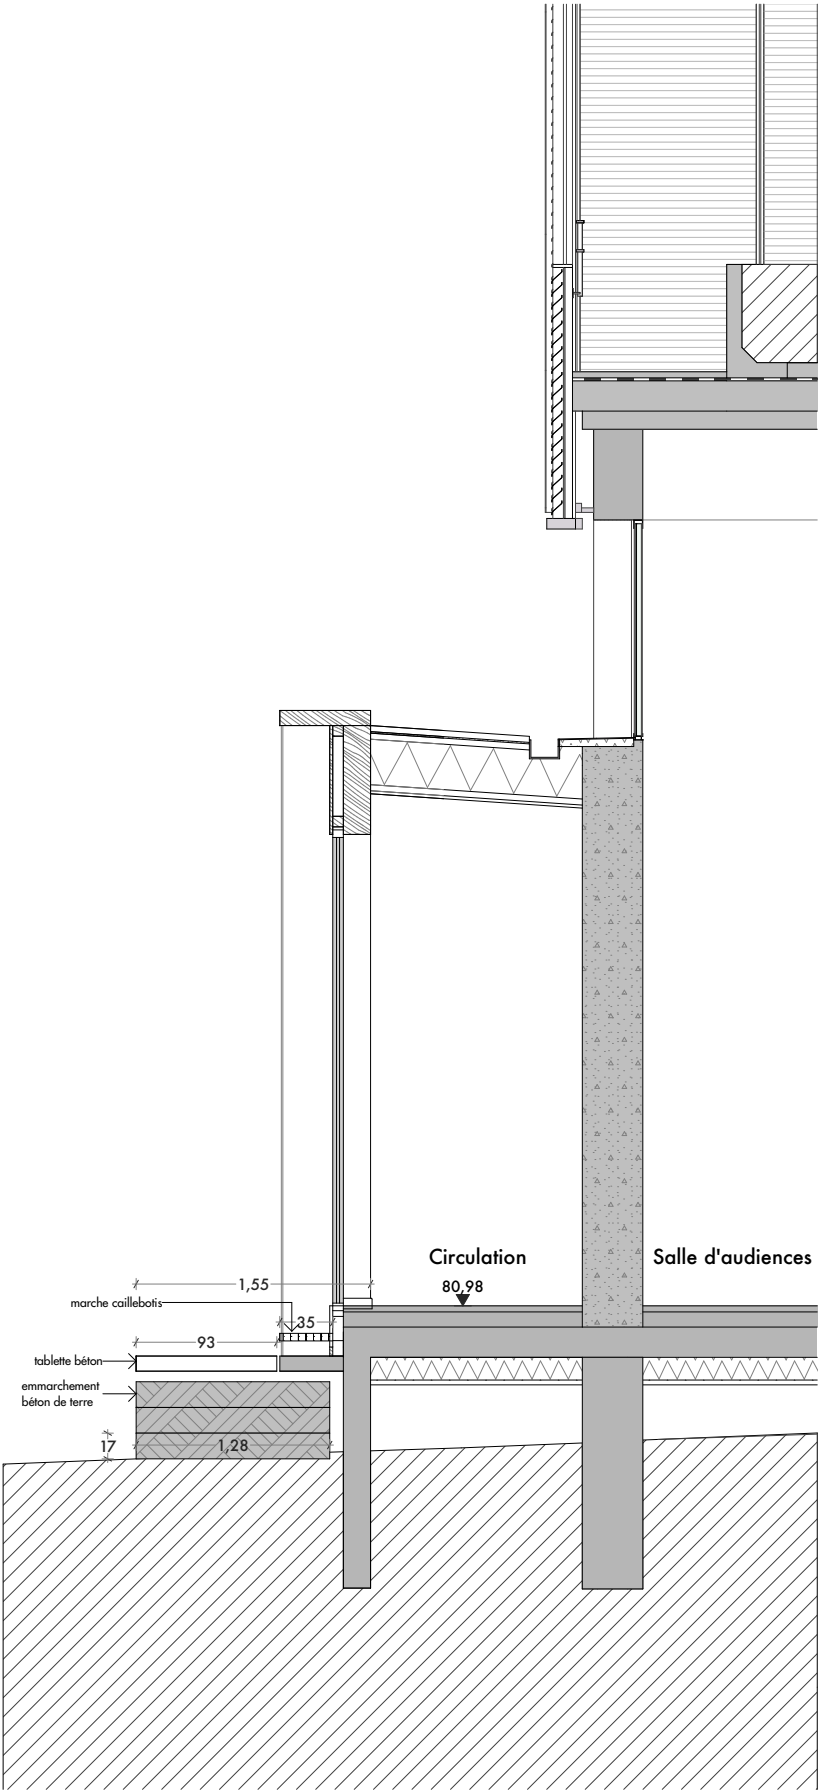


Coupe C

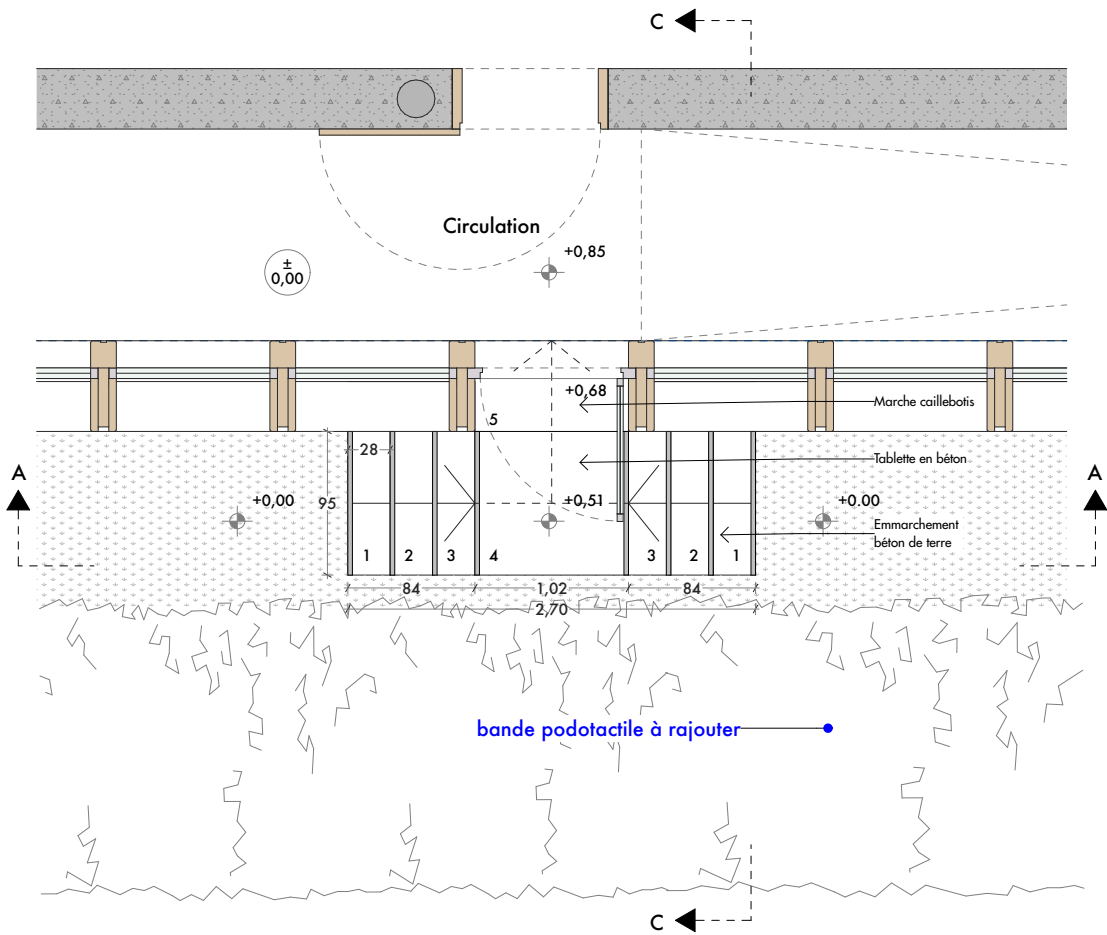


Escalier 6 - RdC

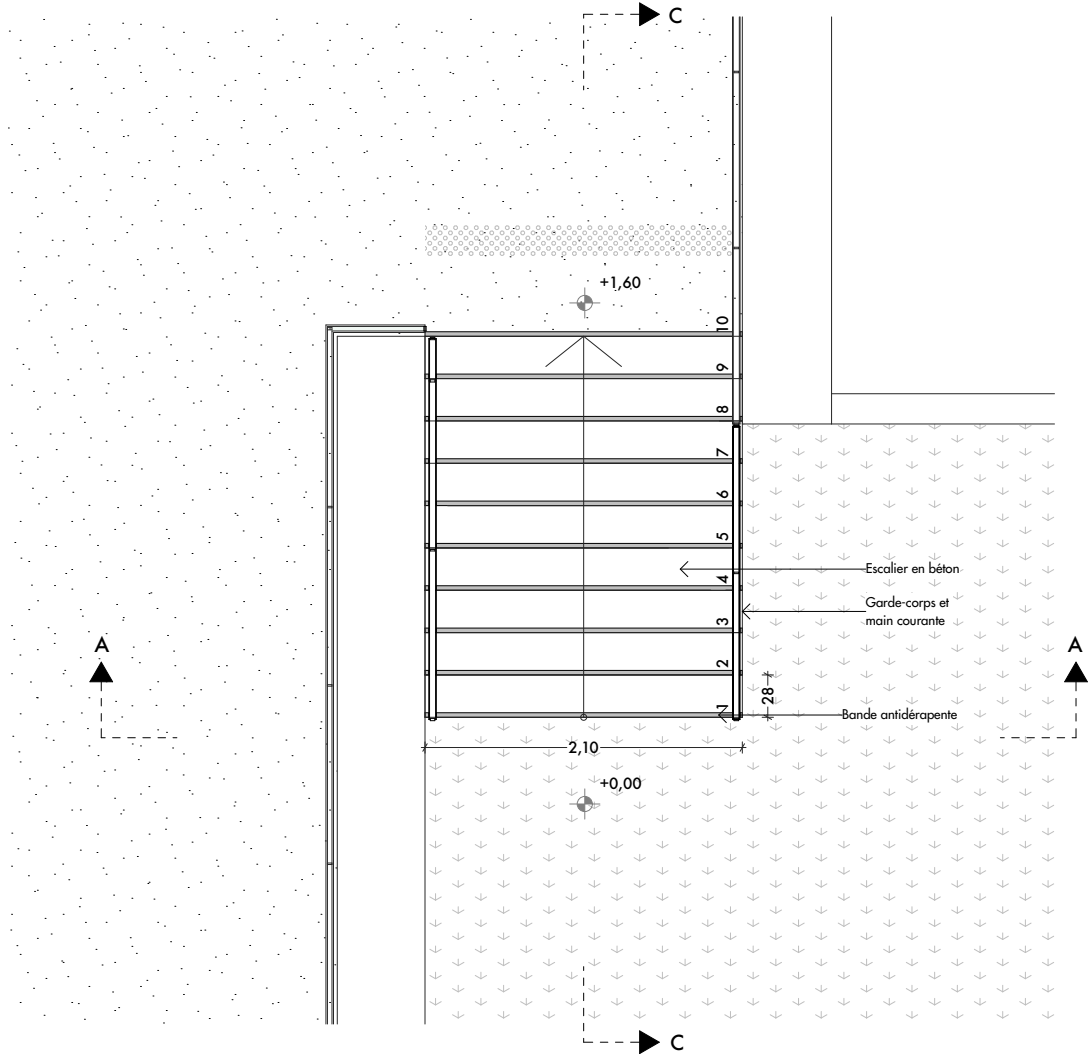


Escalier 7

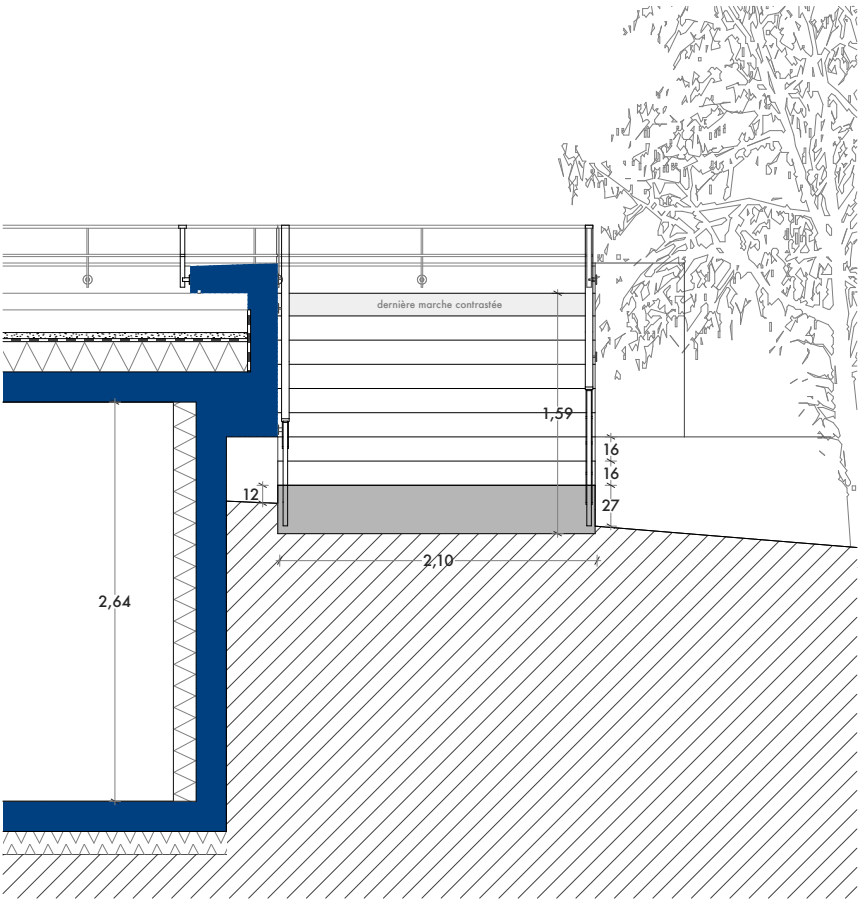

Coupe A

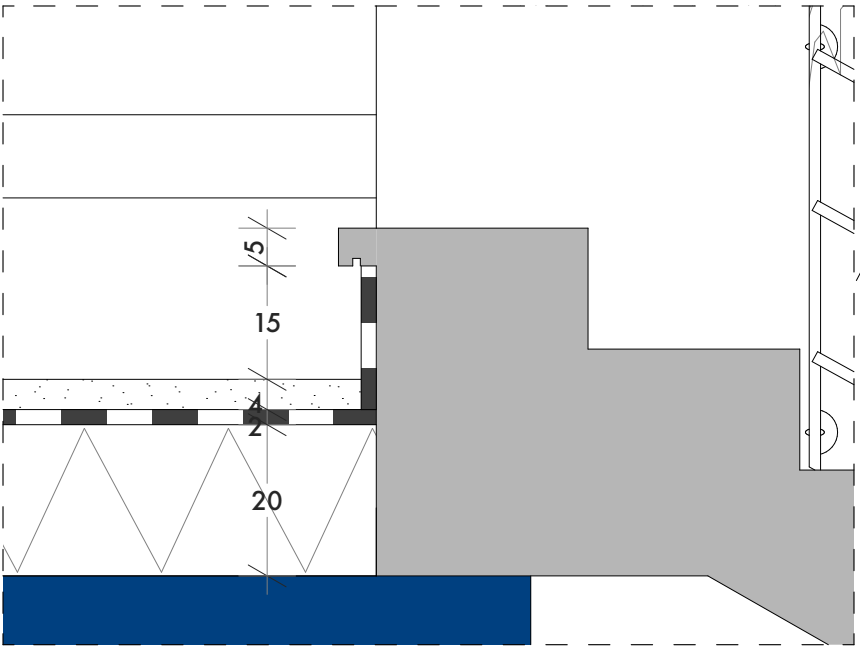

Détail étanchéité

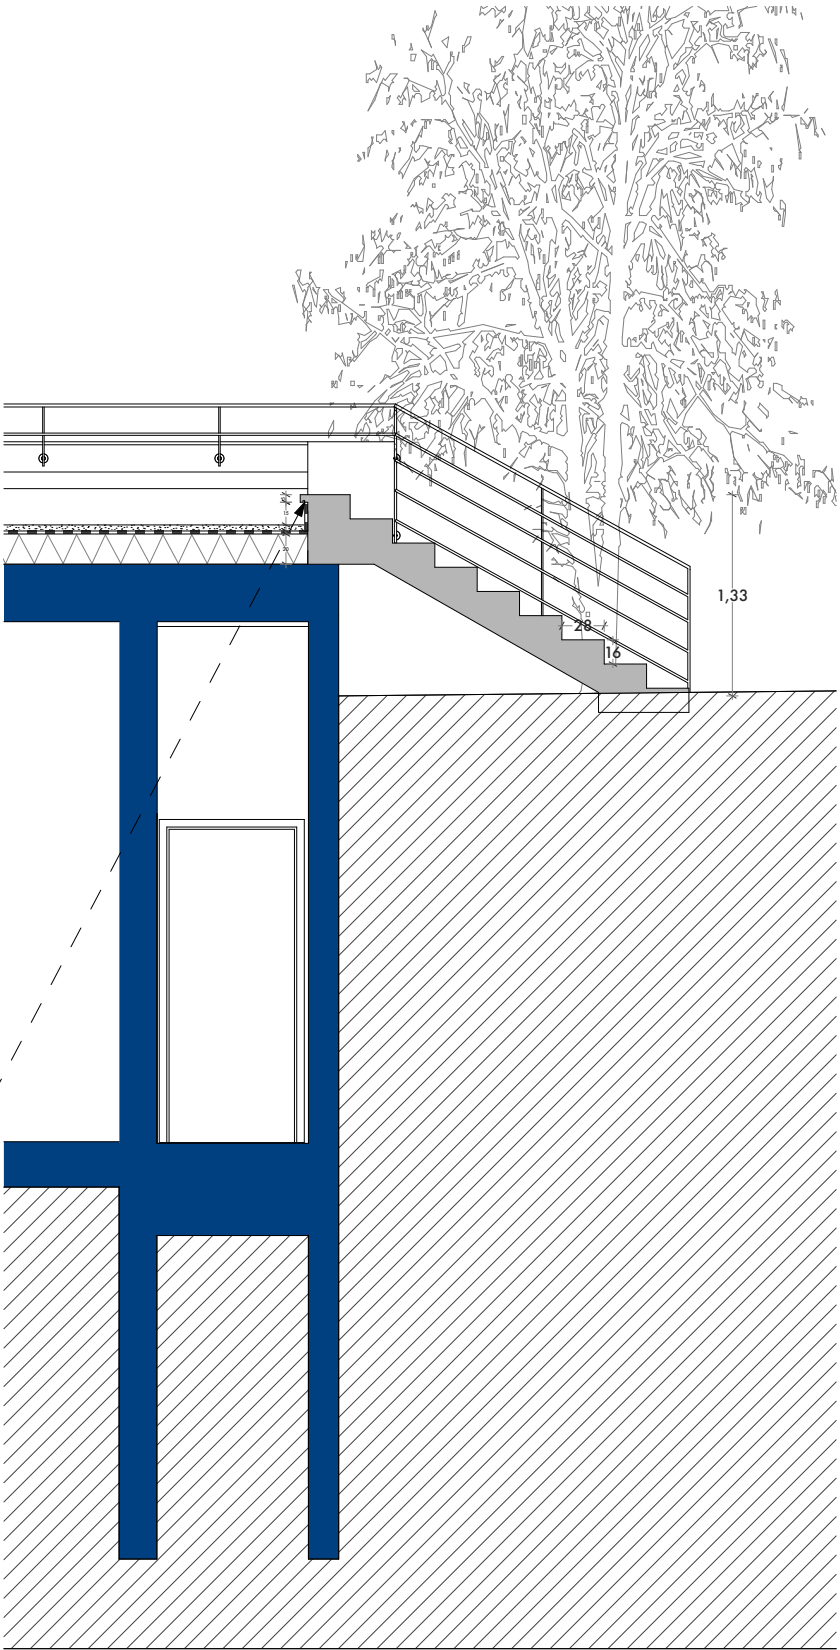

Coupe C