

TJ d'Evry



9 rue des Mazières | 91000 Evry-Courcouronnes

DCE | **ARC**
INT

Ambiances Intérieures
Mobilier fixe


Indice 4 juin 2025

BA ARCHITECTES
61 Av Philippe Auguste - 75011 Paris
T : 33 (0)1 40 18 72 72 - atelier@bplusa.eu



faux plafond lame bois
50x100mm

Sol Grès cérame mosa - terra cool porcelain white 200
60x120
30x120
30x60

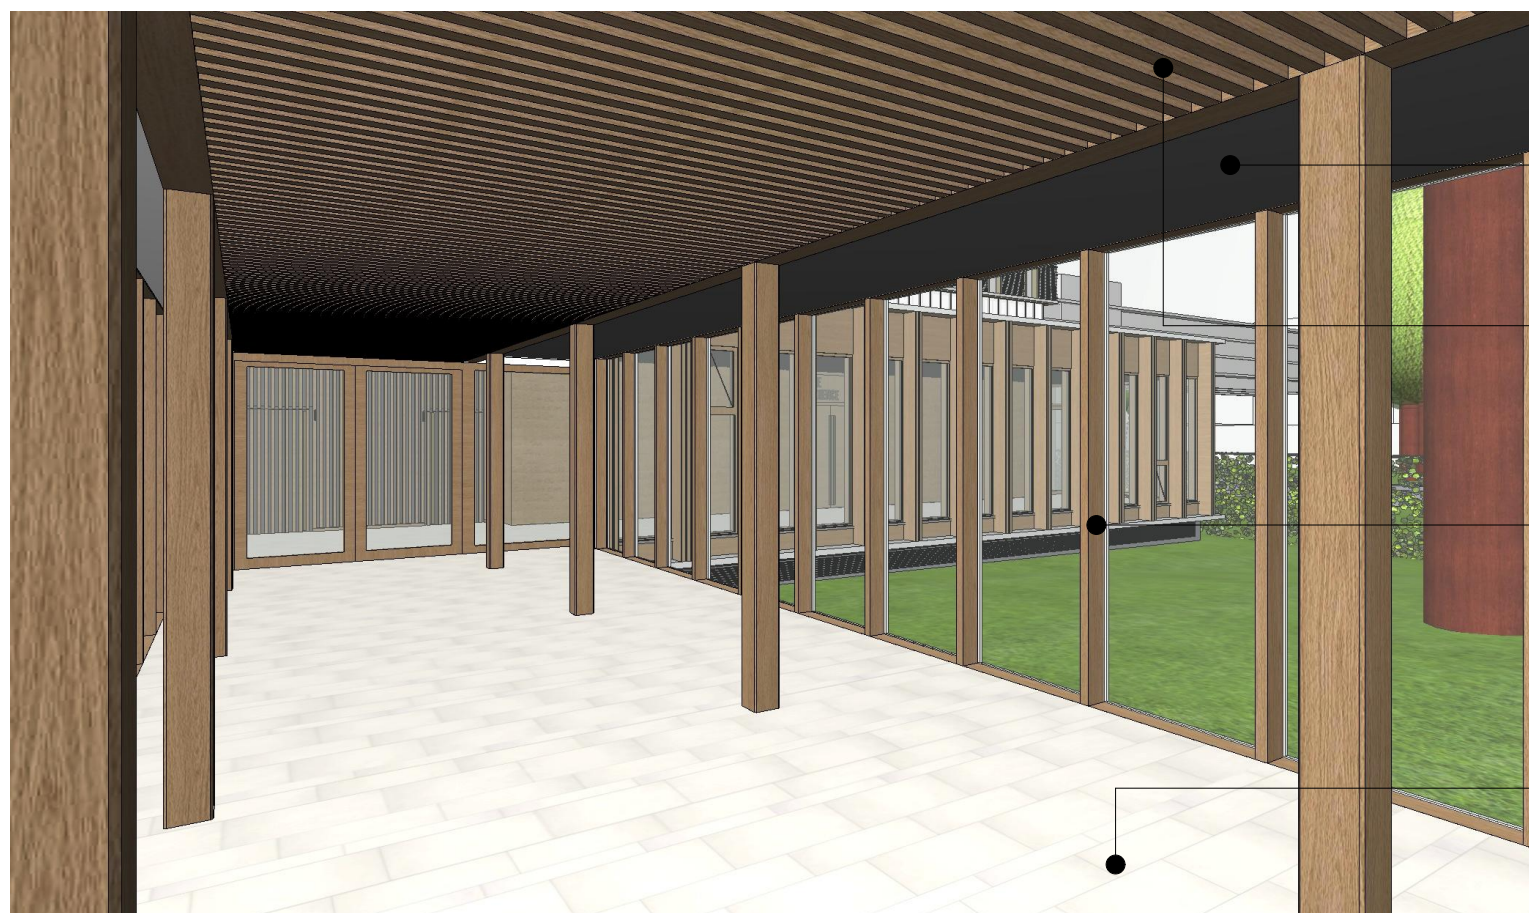


faux plafond plâtre perforé

faux plafond lame bois
50x100mm

mur rideau épine bois

Sol Grès cérame mosa - terra cool porcelain white 200
60x120
30x120
30x60

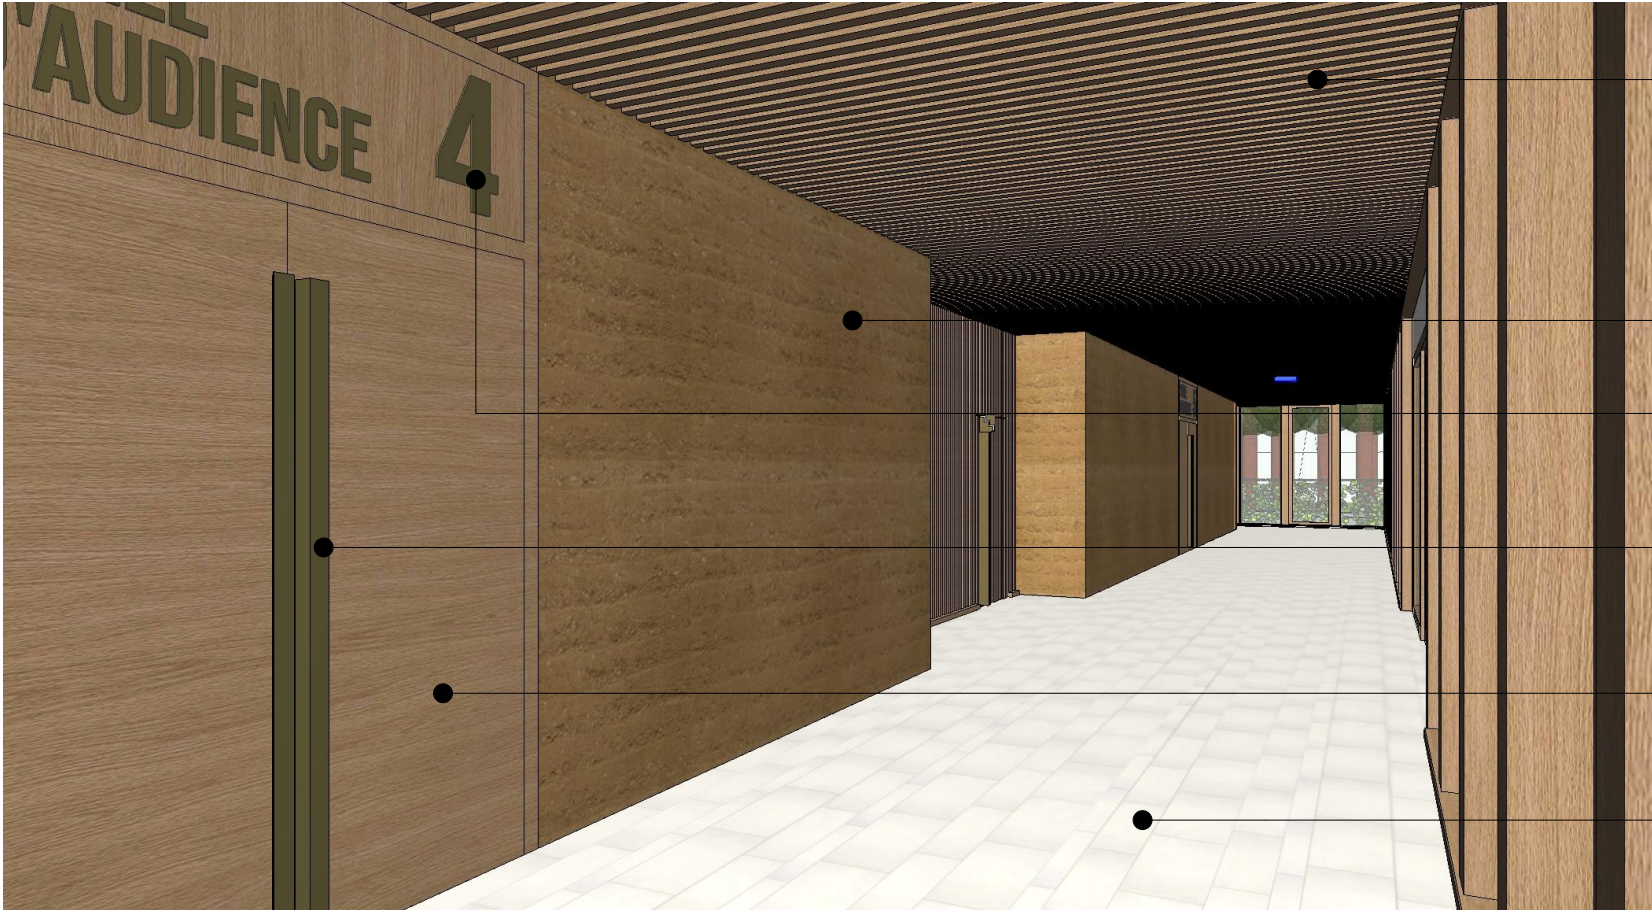

vue de la salle des pas perdus

- faux plafond lame bois 50x100mm
- mur en béton de terre
- lettrage finition bronze H 220mm / 500mm
- poignée de tirage profile L finition bronze
- porte + imposte finition hêtre naturel
- Sol Grès cérame mosa - terra cool porcelain white 200 60x120 30x120 30x60
- signalétique plaque finition bronze
- lame bois 50x100mm



vue frontale petite salle d'audiences

vue façade sanitaires / escalier




profilé de verre armé double peau

béton de terre + motif en creux
pour correction acoustique

Faux-Plafond bois à lame
50x100 mm ht et vides de 50x100mm
+ isolant acoustique + textile noir

meublement fixe - table de justice
ensemble bois type hêtre

Niche circulaire + éclairage indirect led
bas relief "balance de thémis"
(inspiration james turrell)

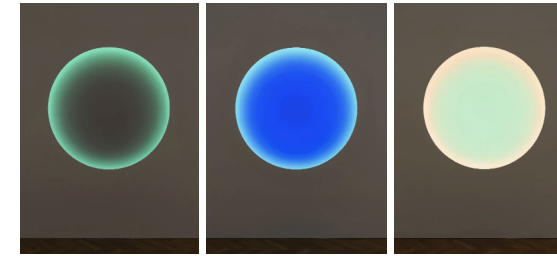

Aquarius, James Turrell, Medium Circle Glass, 2019

Box des accusés
structure métallique thermolaquée blanc
vitrage feuilleté
couverture tôle perforée thermolaquée blanc




Banc fixe type B : 216cm
CP ép. 22mm cintré - 2 parties + entretoises
cf détail



Box des accusés
structure métallique thermolaquée blanc
vitrage feuilleté
couverture tôle perforée thermolaquée blanc

meublement fixe - table de justice
ensemble bois type hêtre

Niche circulaire + éclairage indirect led
bas relief "balance de thémis"
(inspiration james turrell)

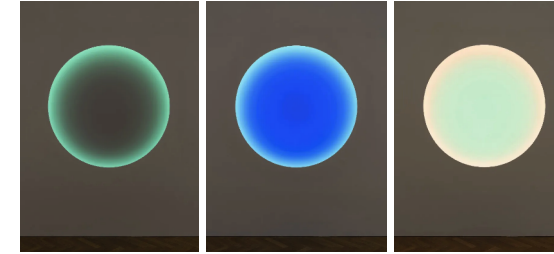

Aquarius, James Turrell, Medium Circle Glass, 2019


Faux-Plafond bois à lame
50x100 mm ht et vides de 50x100mm
+ isolant acoustique + textile noir


profilé de verre armé double peau

béton de terre + motif en creux
pour correction acoustique






Banc fixe type B : 216cm
CP ép. 22mm cintré - 2 parties + entretoises
cf détail

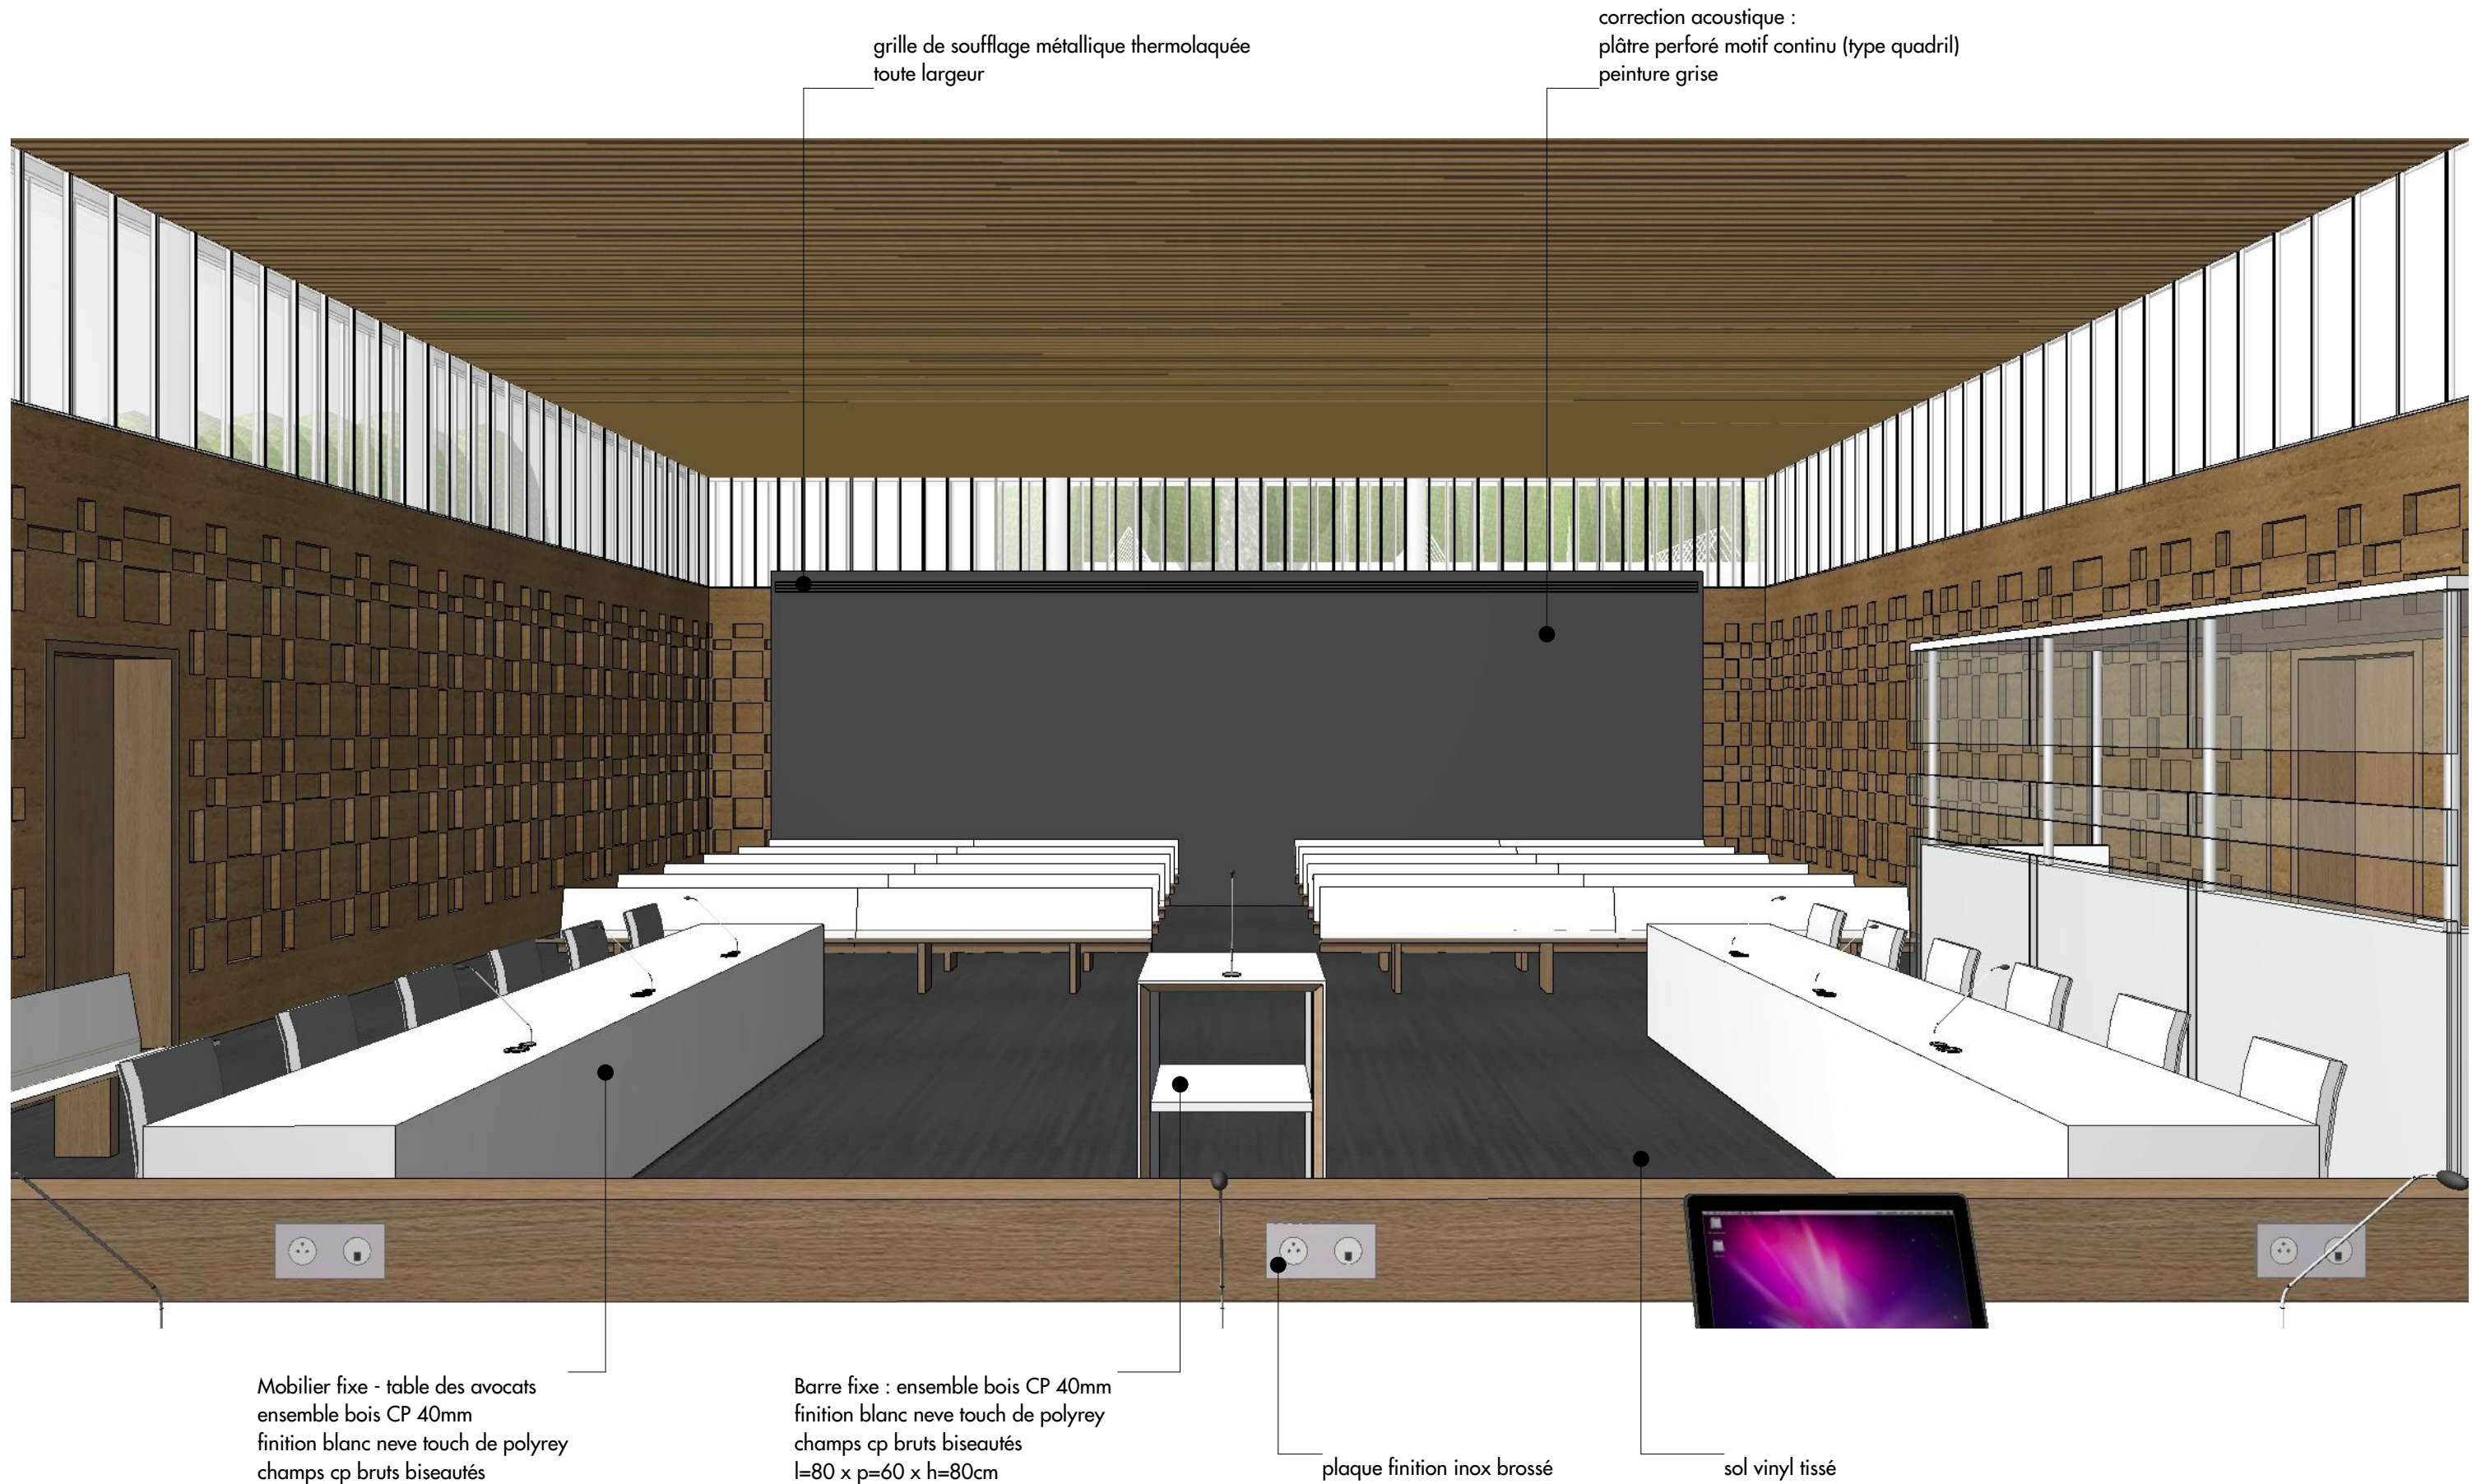


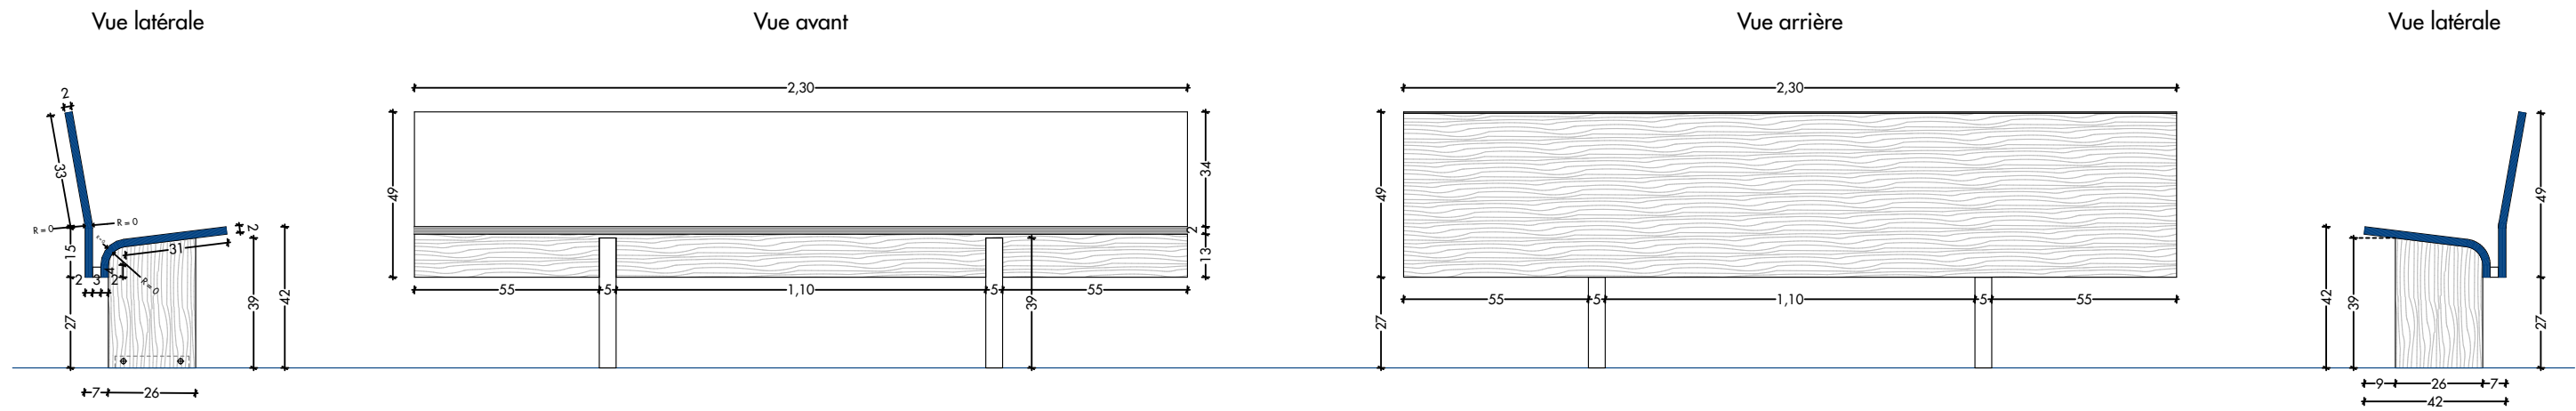




Banquette type A - Salle d'audience 5
216x48x75 (lxLxh) - Qté : 29

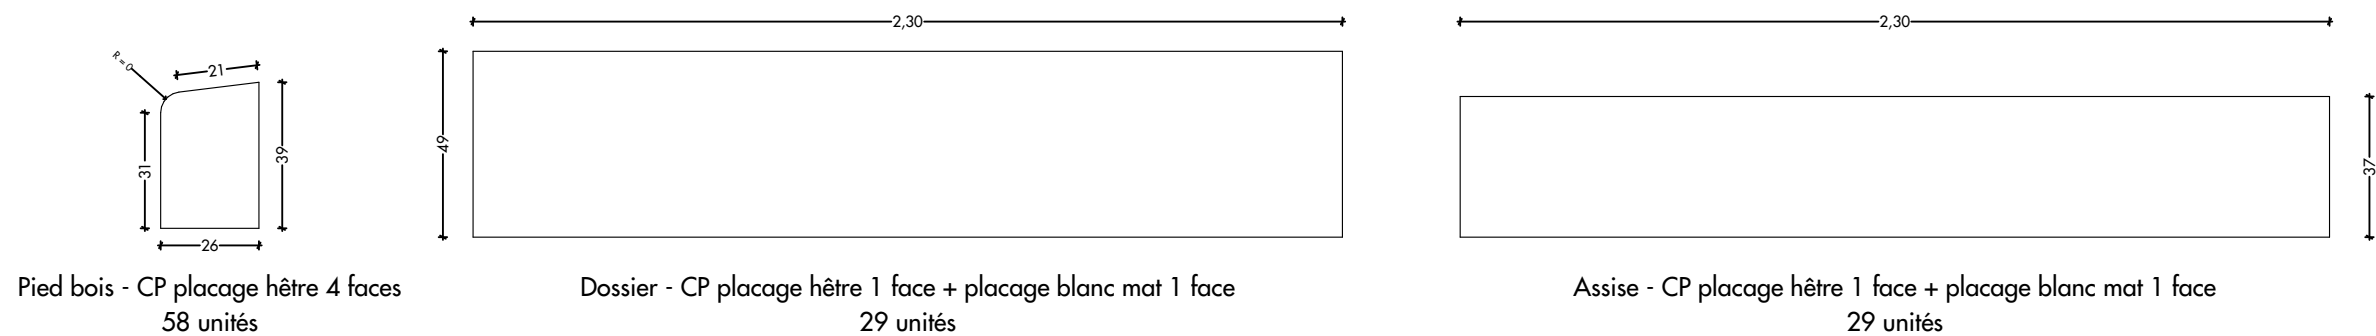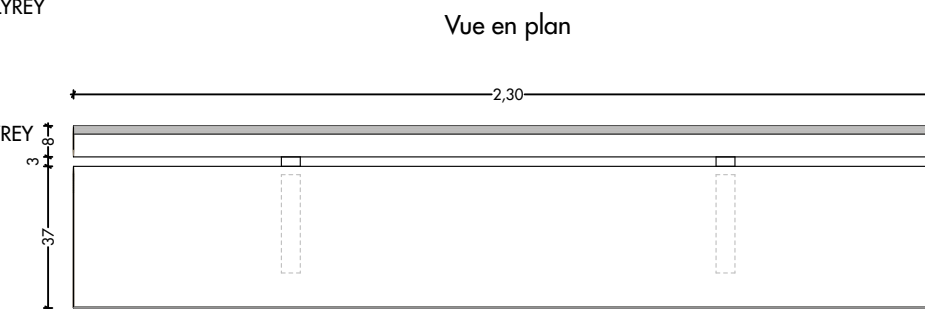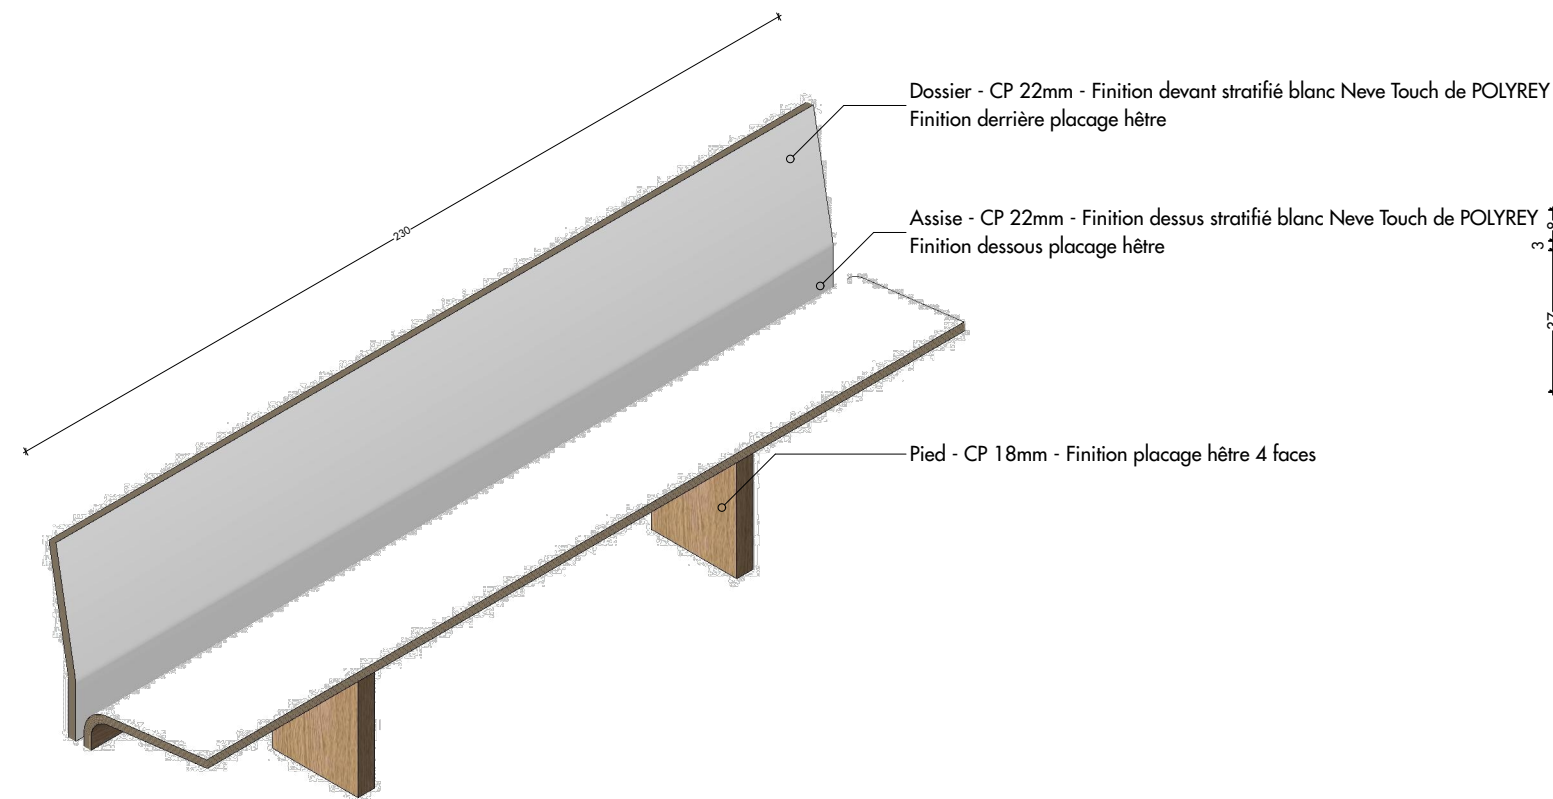



Banquette type A - Salle d'Audience - Éléments à plat

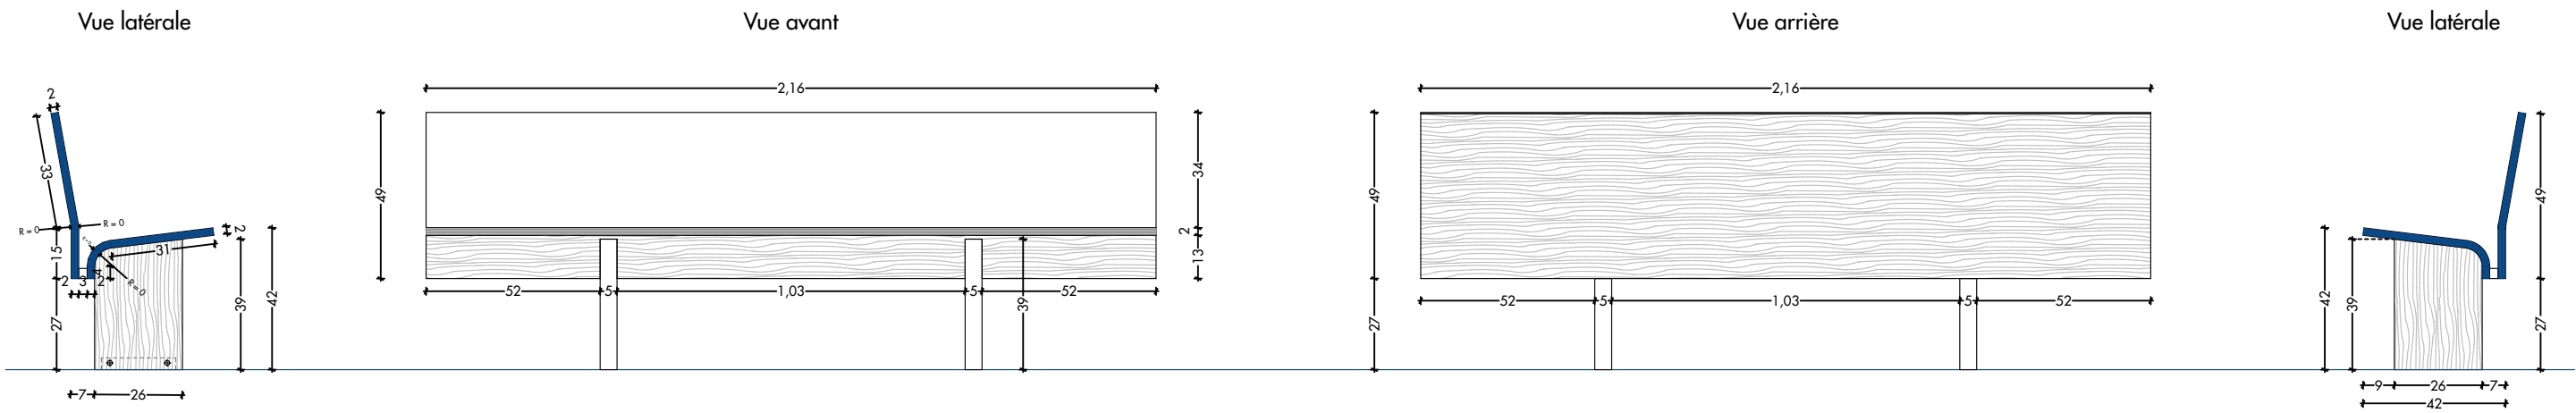



Banquette type B - Salle d'audience 4
216x48x75 (lxLxh) - Qté : 12

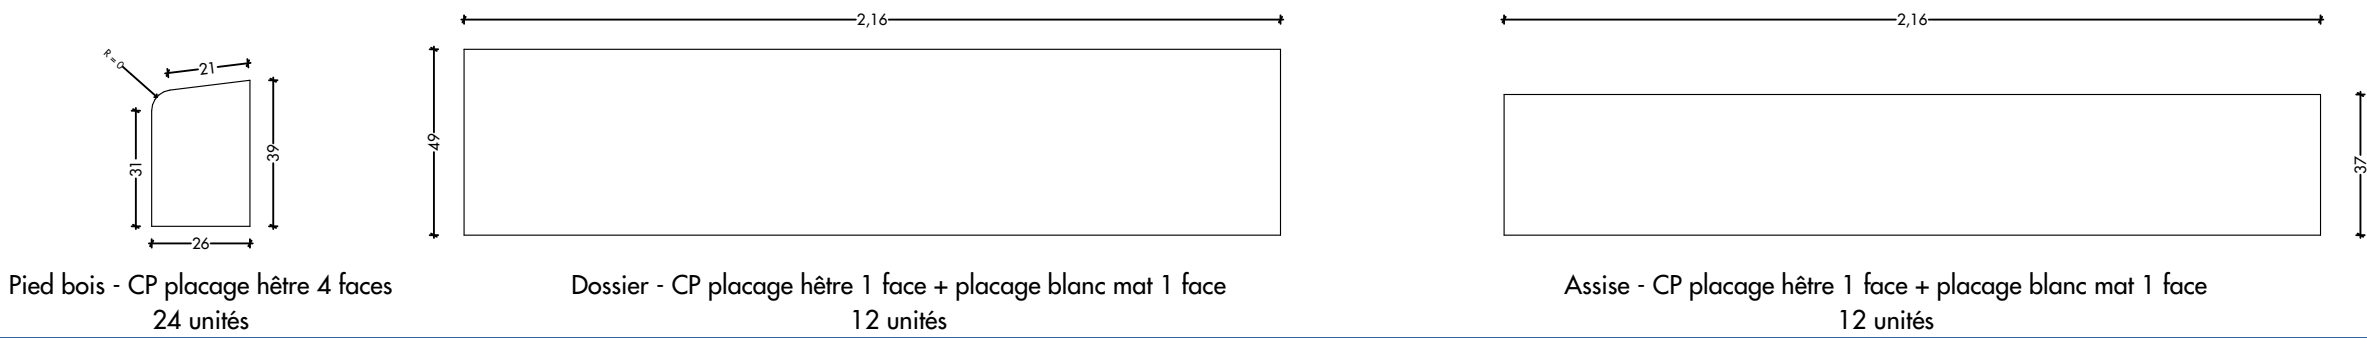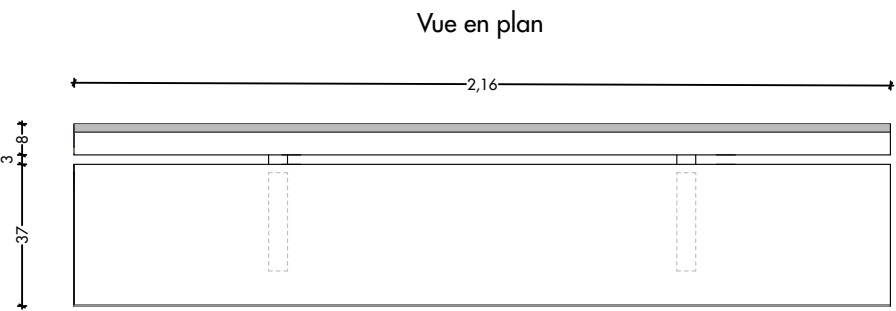
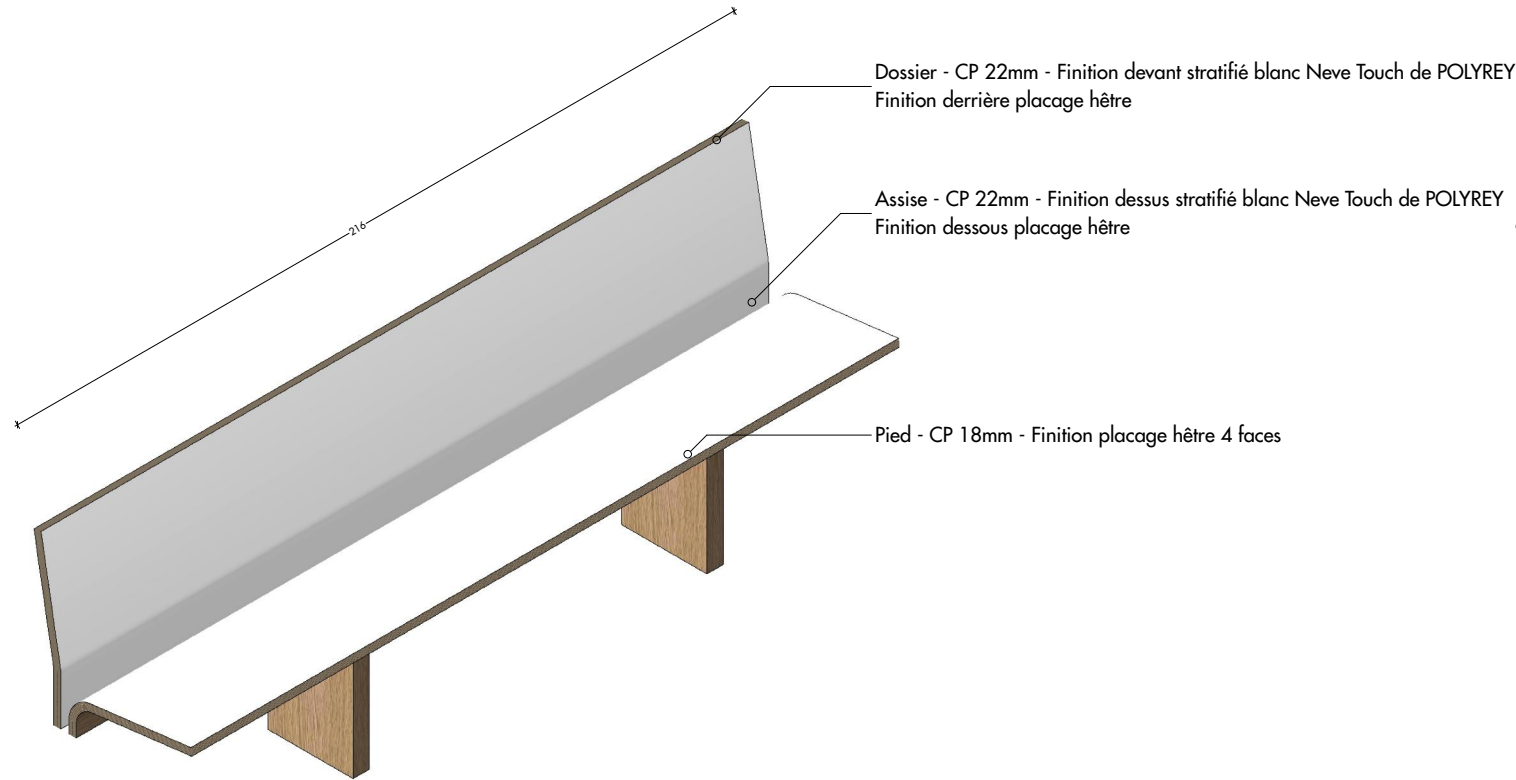


Banquette type B - Salle d'Audience - Éléments à plat

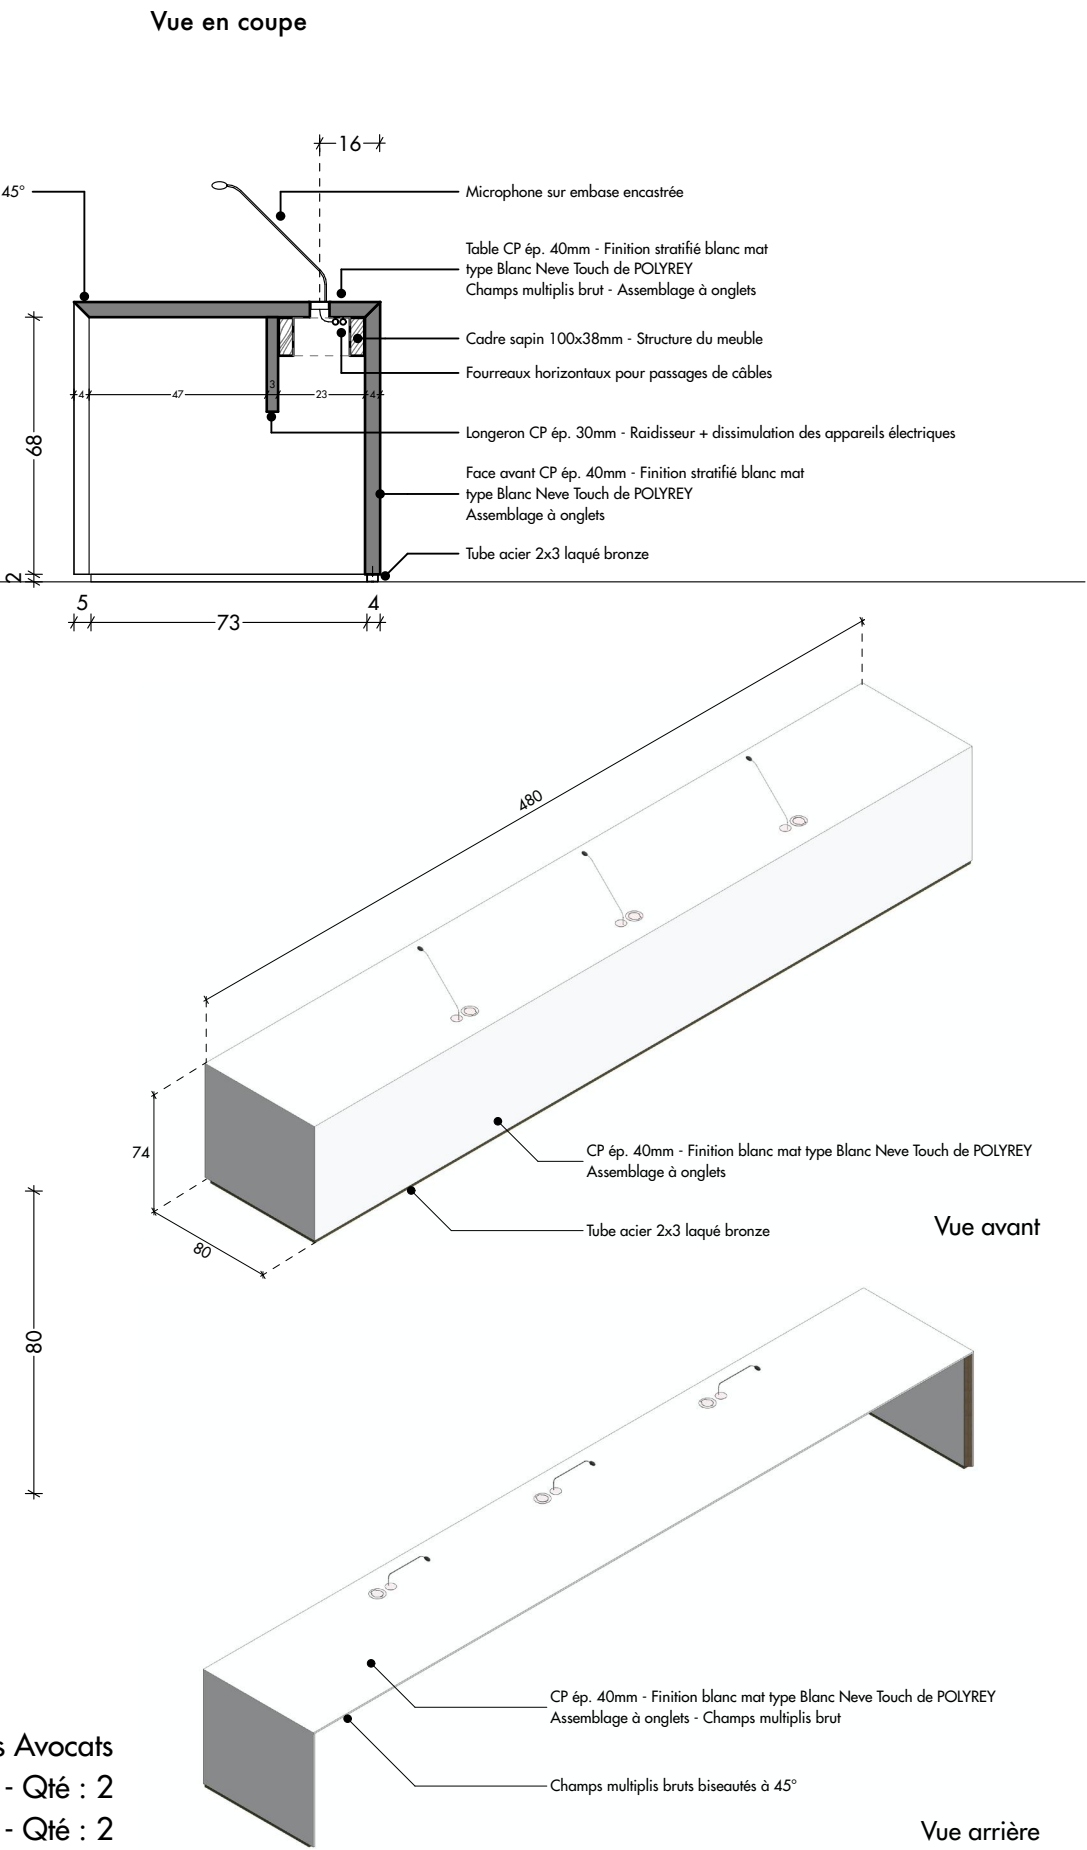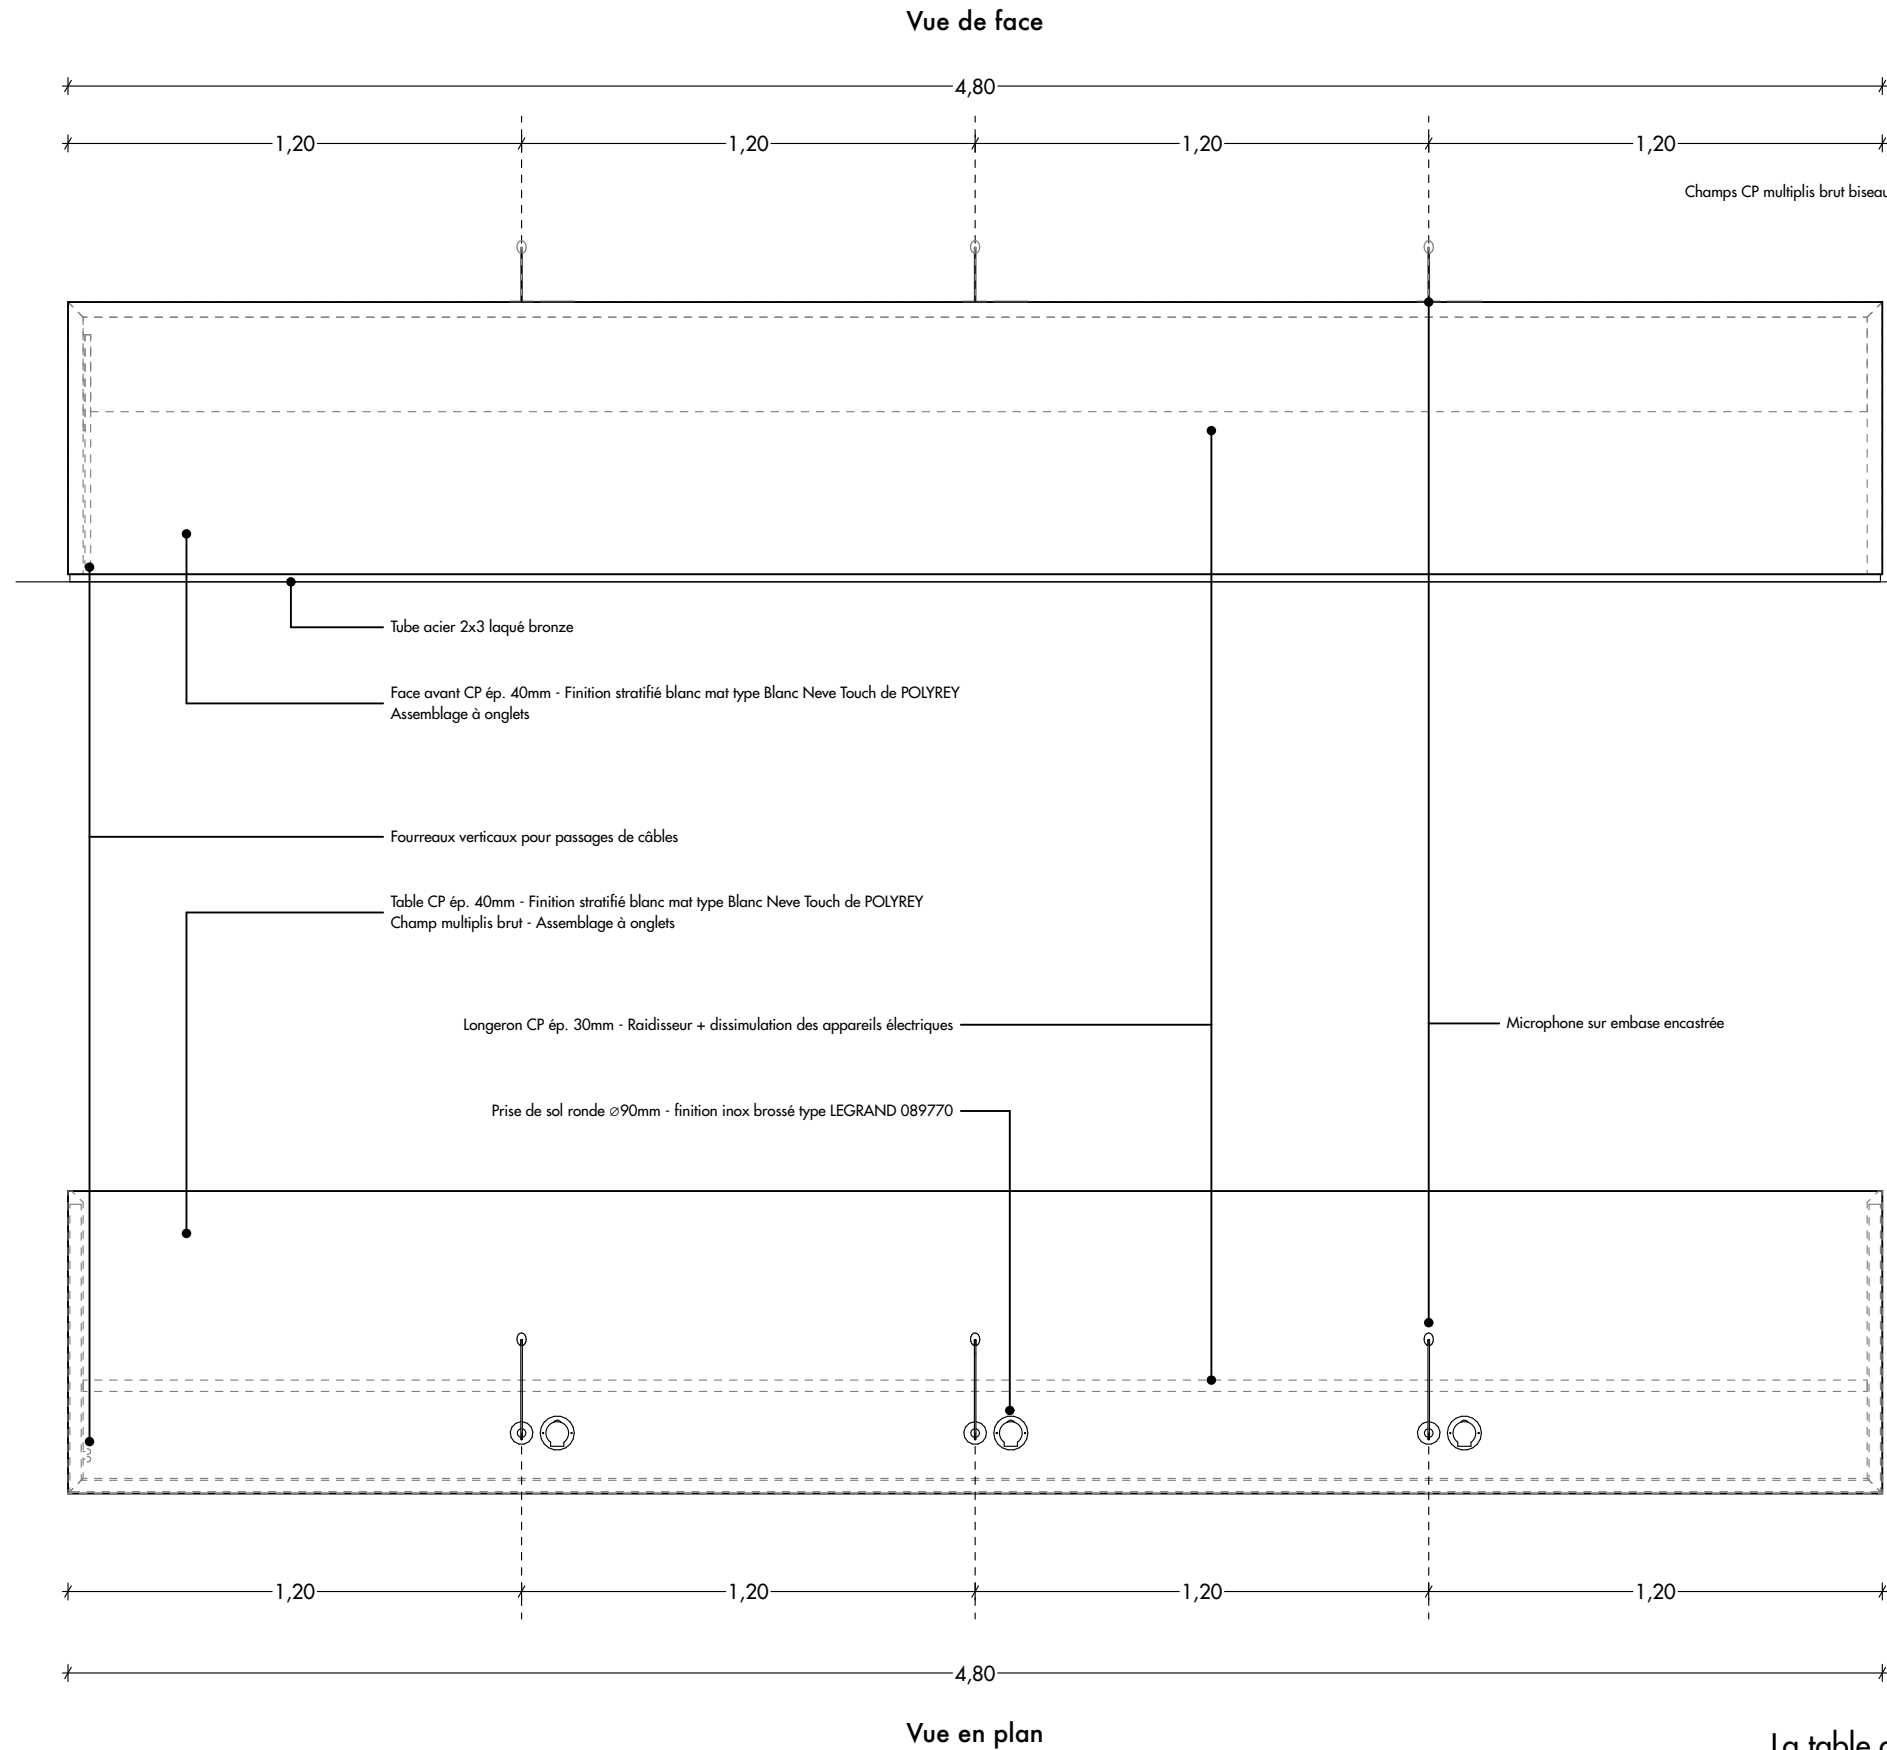


La table des Avocats
480x80x74 (lxLxh) - Qté : 2
340x80x74 (lxLxh) - Qté : 2

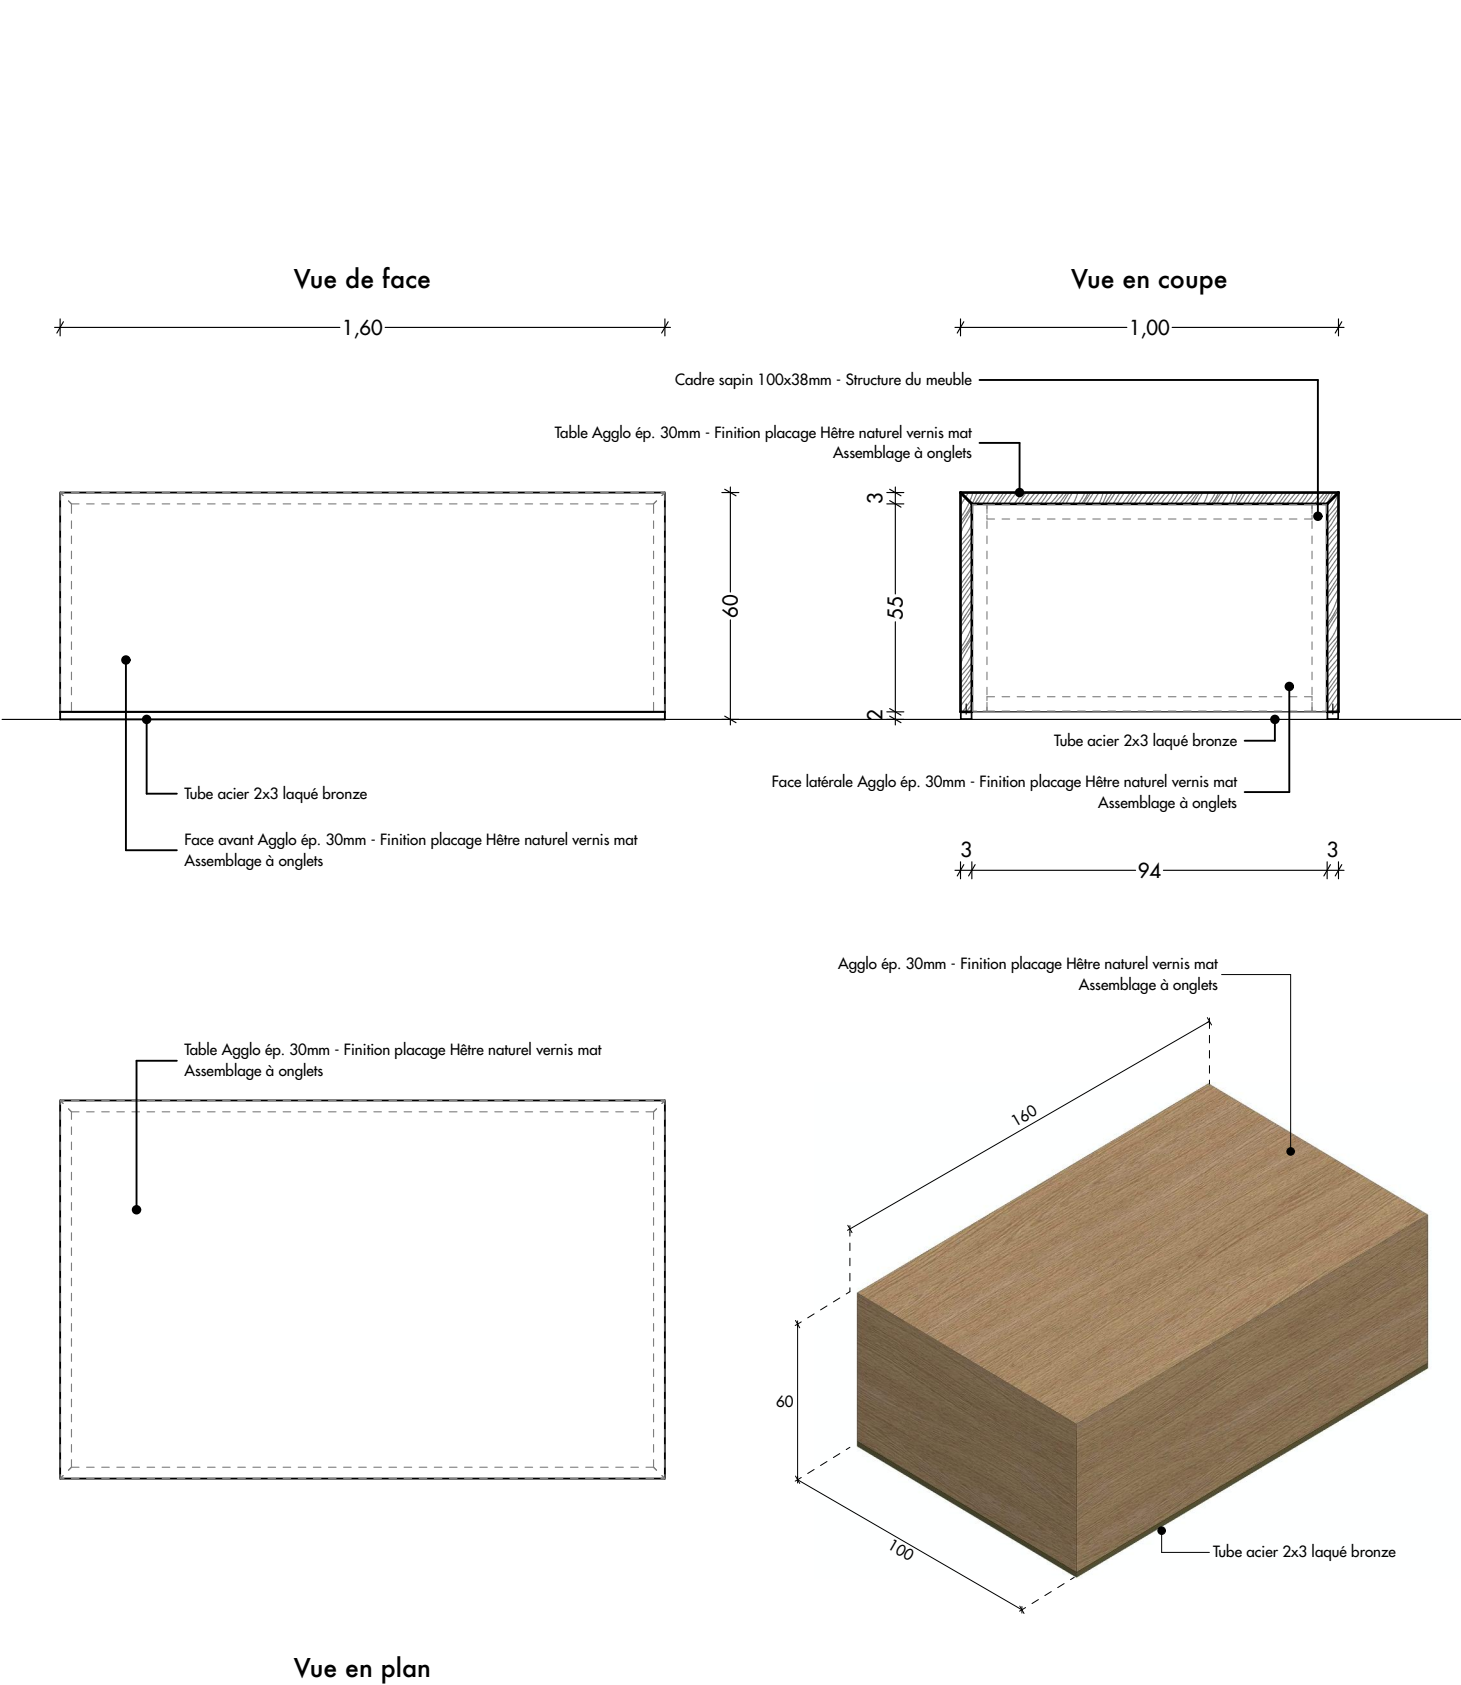
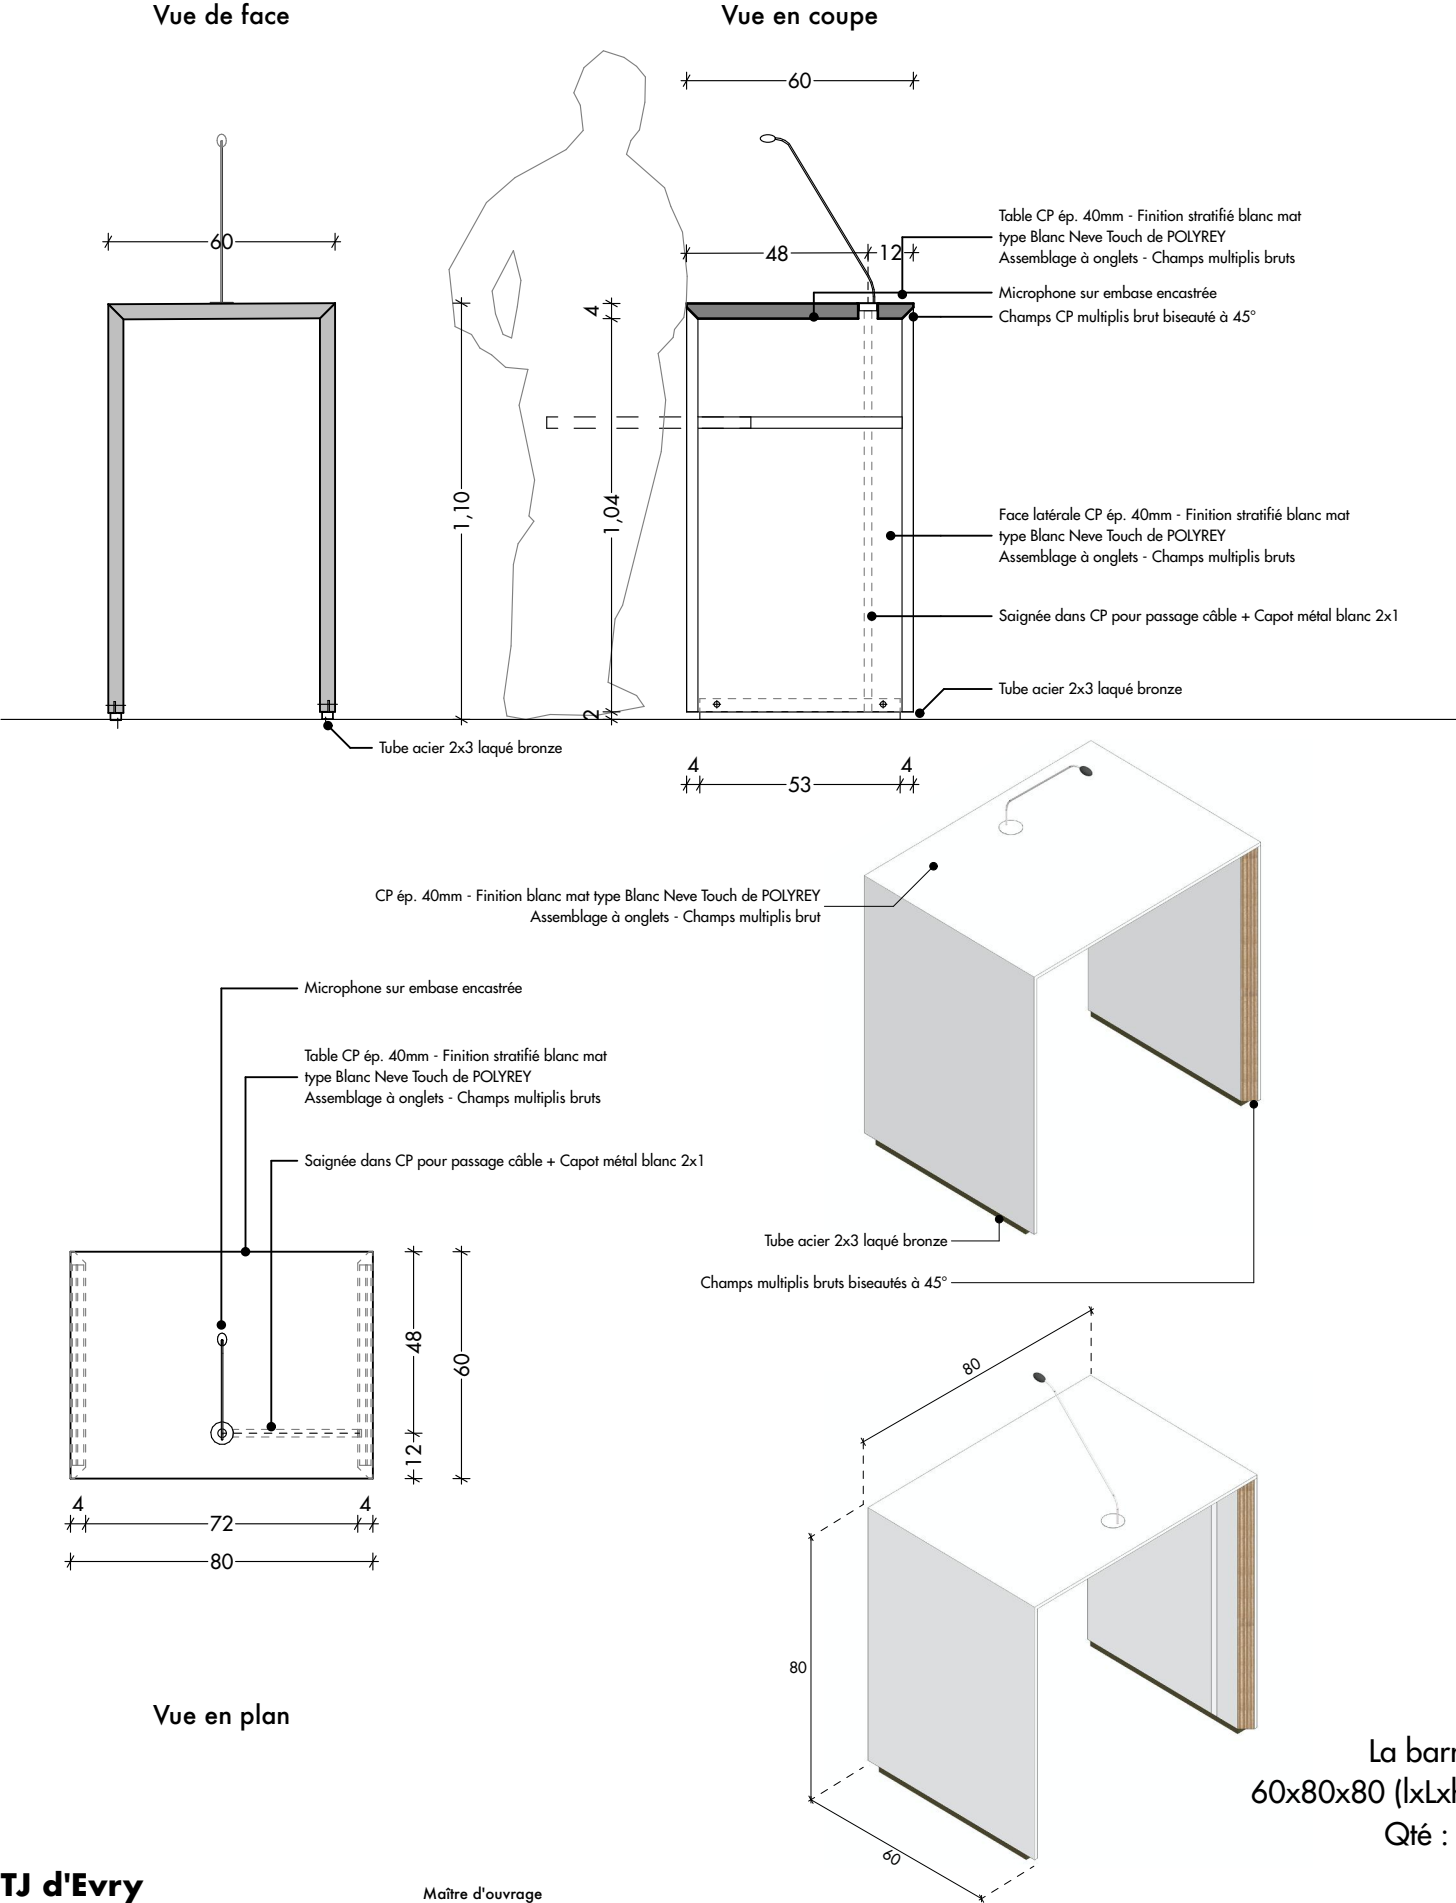


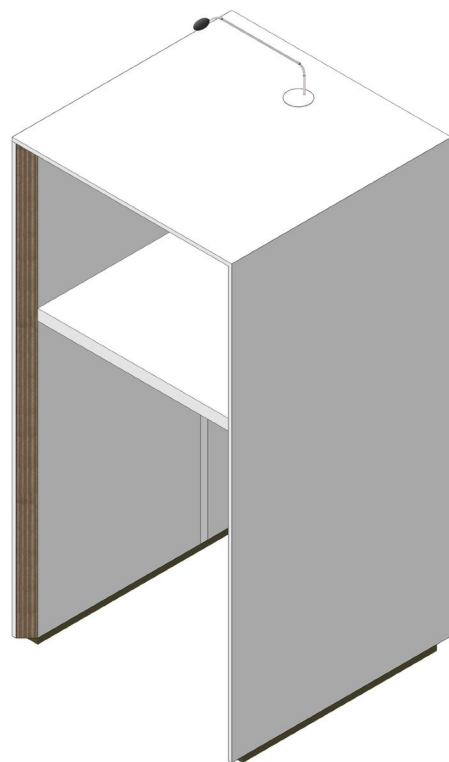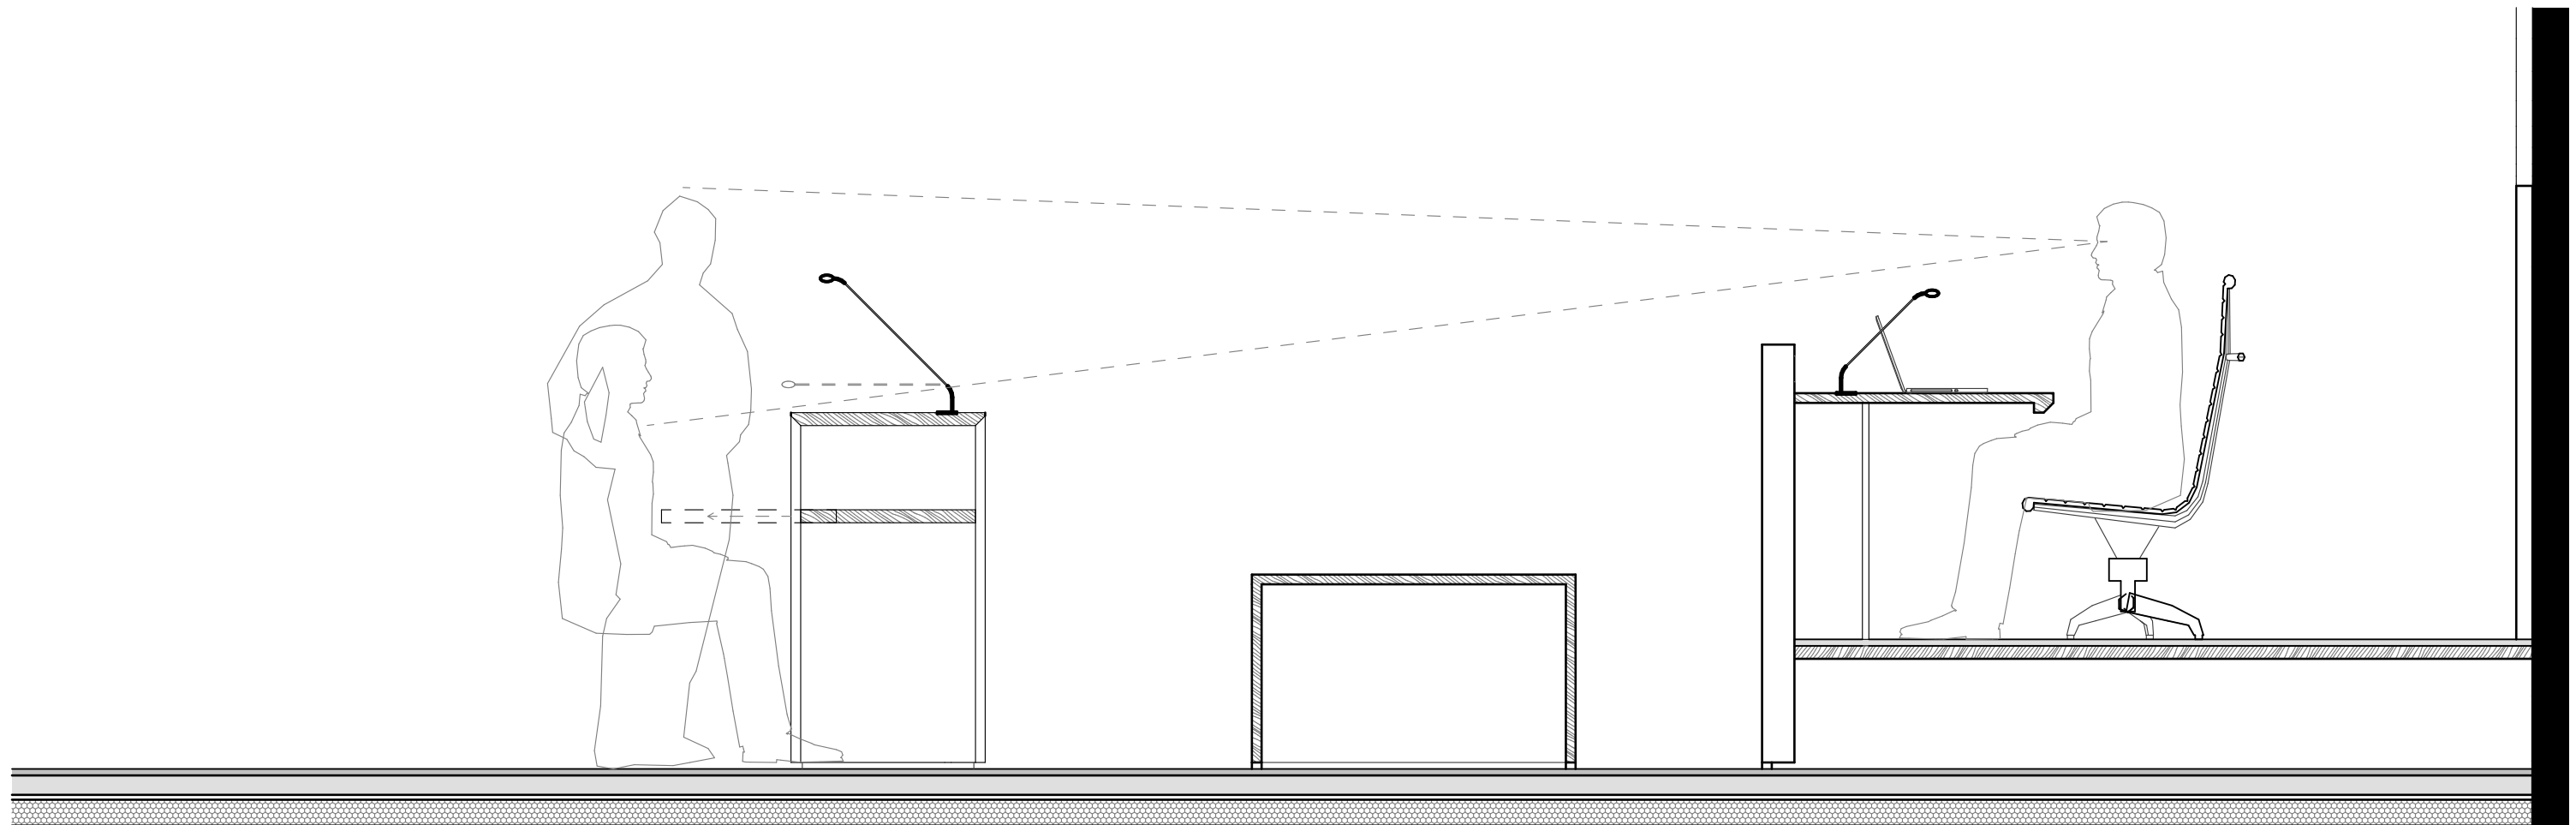

configuration courante

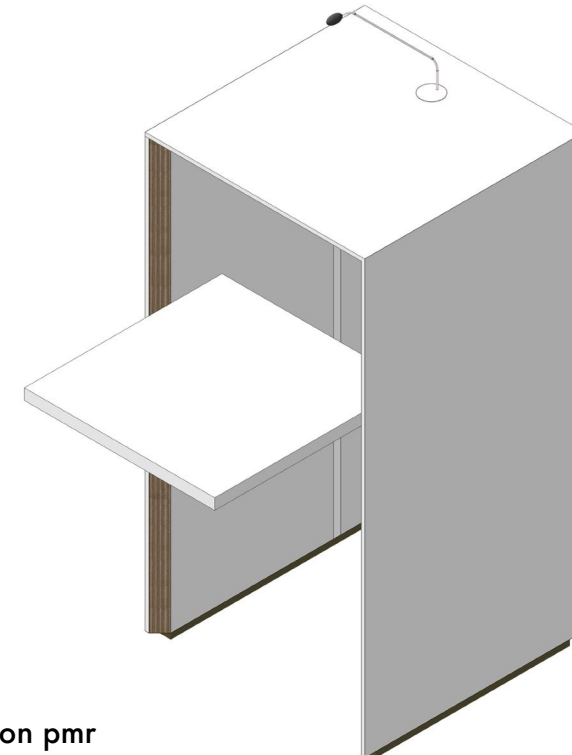


configuration pmr

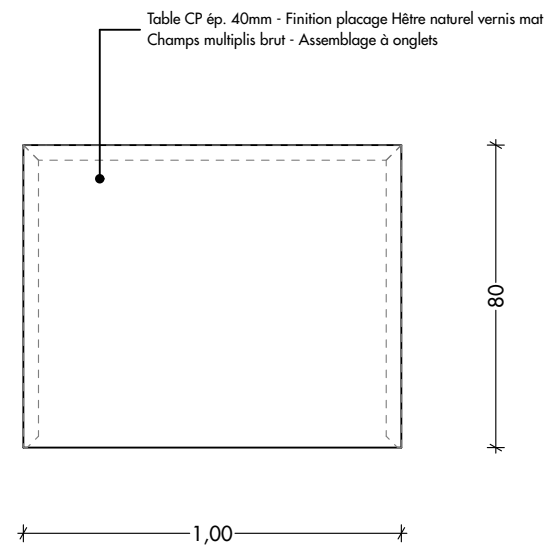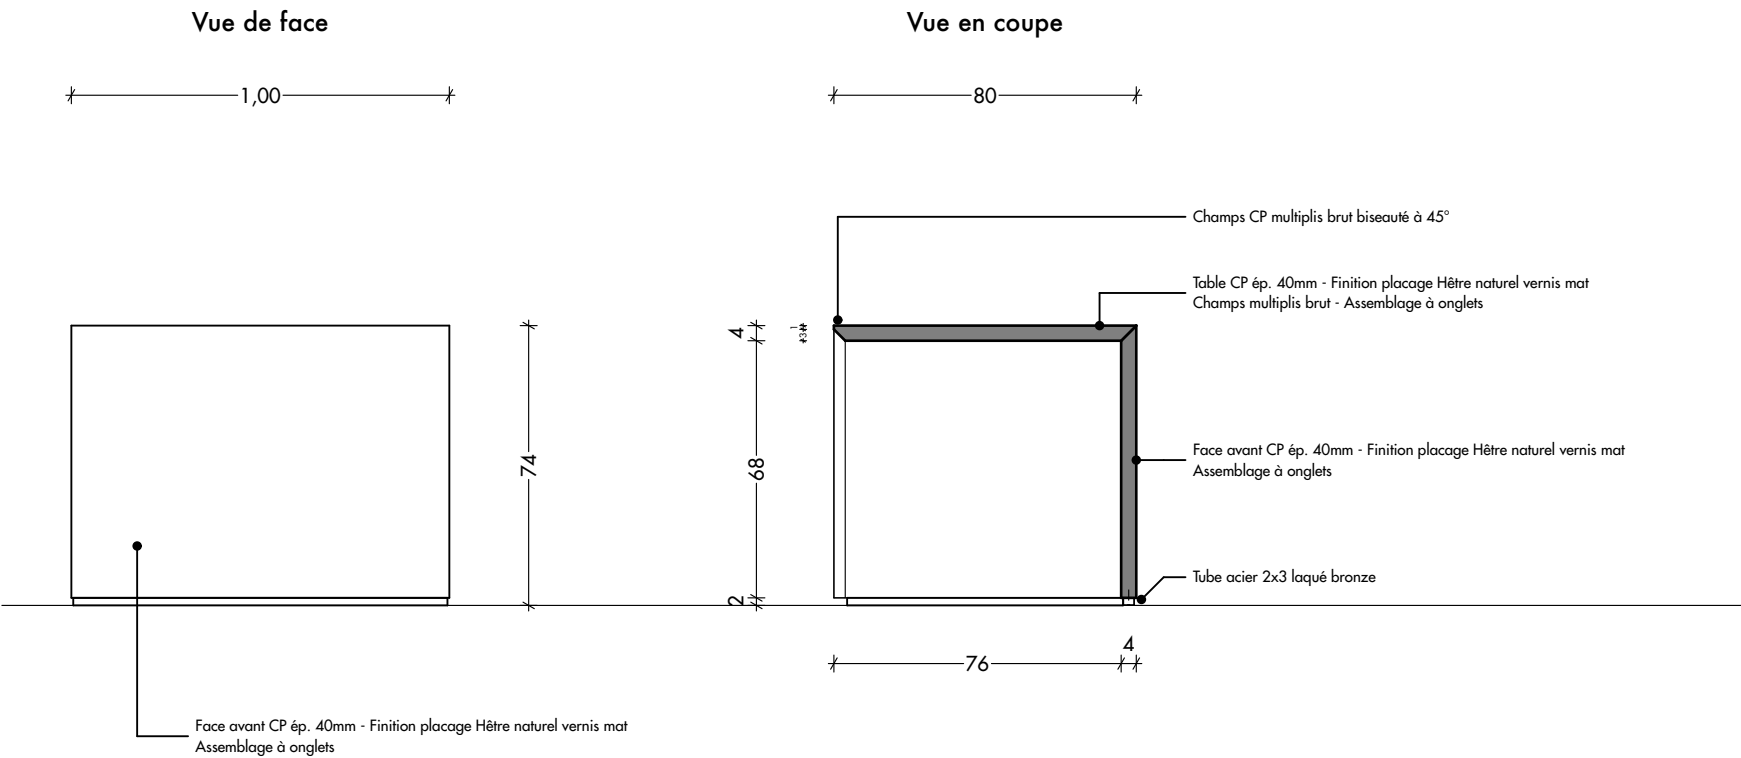

Vue en plan



Vue avant

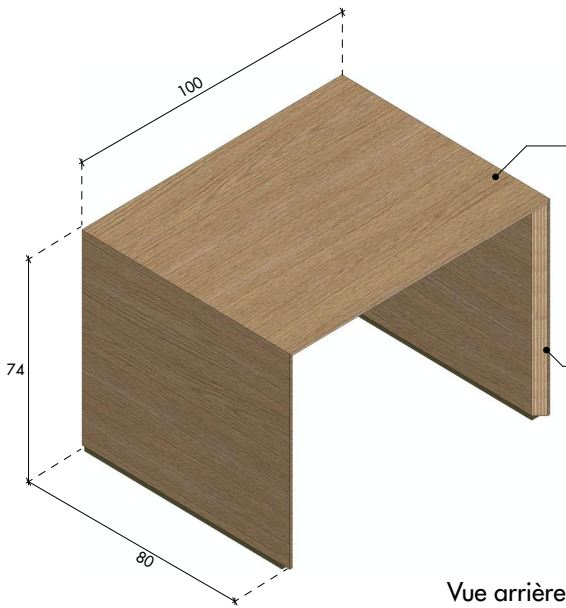

Vue arrière

Zoom sur champs biseautés



Table de l'huissier
80x100x74 (lxLxh)
Qté : 2

