


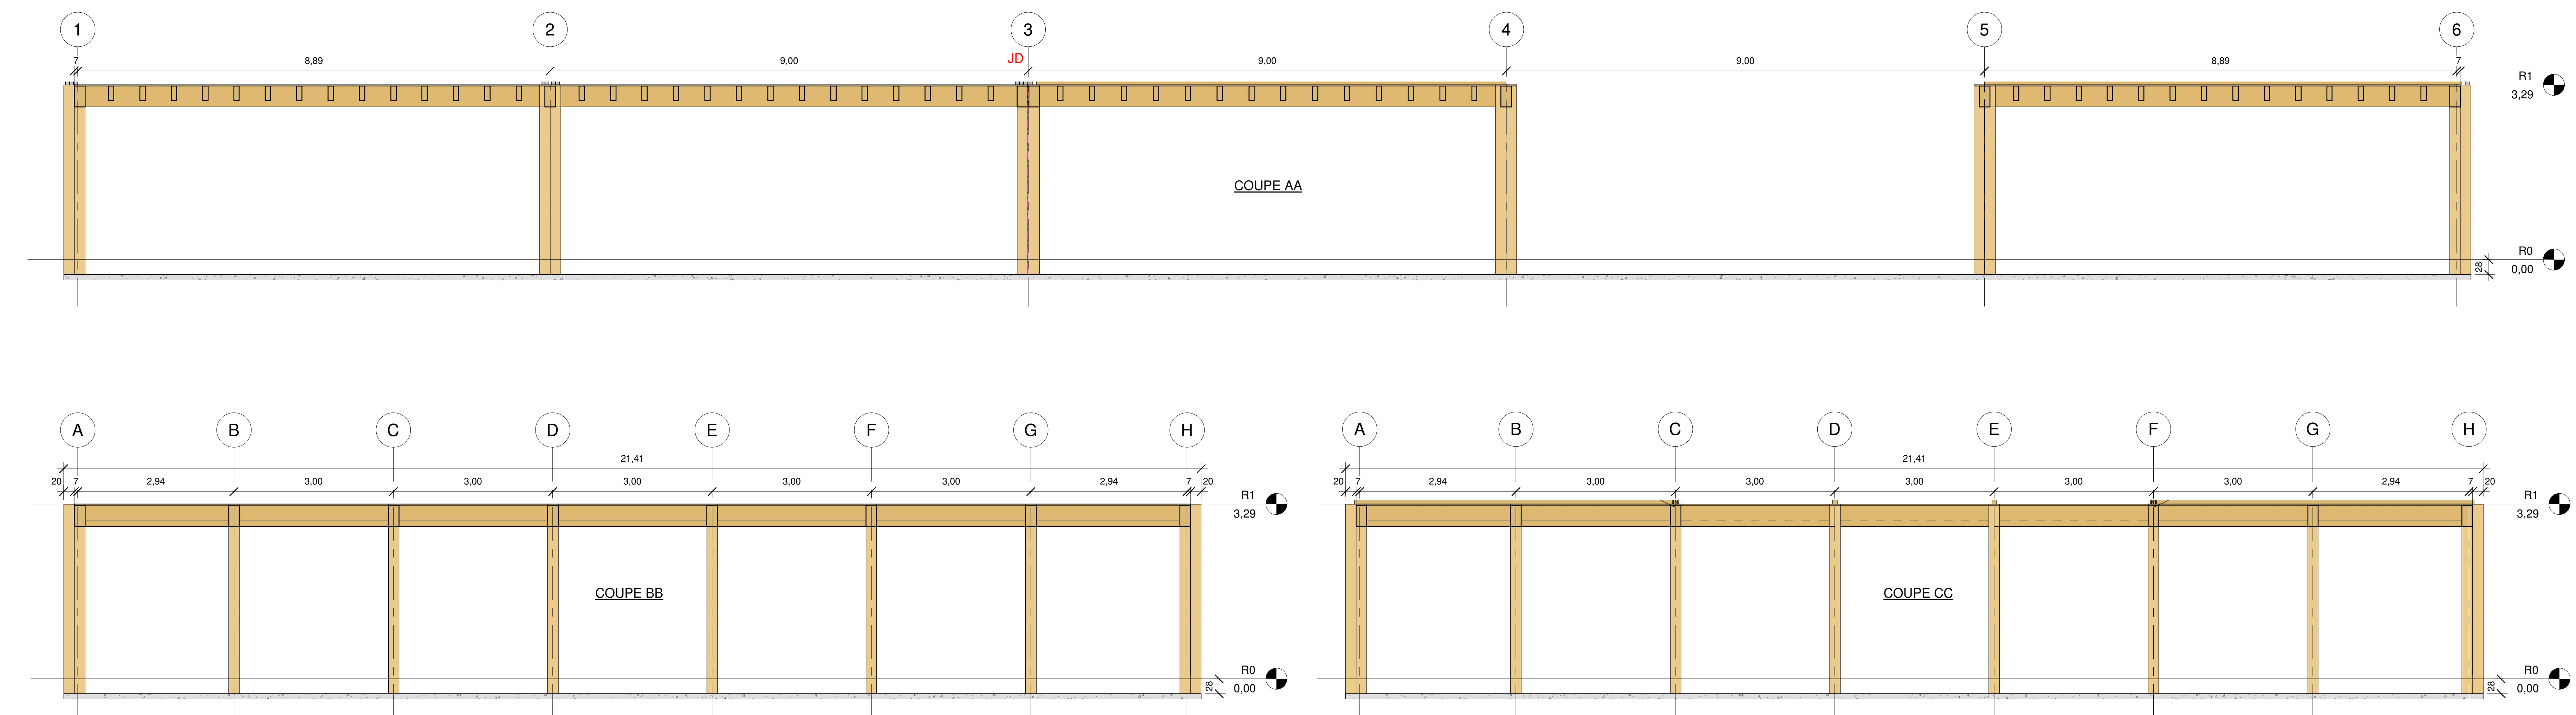

MAITRE D'OUVRAGE
MINISTRE DE LA JUSTICE

BUREAUX D'ETUDES TCE
BTC
336 Rue de la Haie Plouvier
Tél : 03.28.48.07.08
Mail : siège@btcing.com

TITRE PLANCHE
PLAN R0 DE CHARPENTE METAL & BOIS

PHASE DCE	N° PLAN BET-STR-02	ECH 1 : 50	DATE 01/12/2025	INDICE Ind. 0
--------------	-----------------------	---------------	--------------------	------------------

Plan Guide: Ce document est un plan guide qui est donné à titre d'exemple. Les entreprises doivent établir leurs propres plans d'excavation et restent responsables des erreurs commises sur le chantier. Ce document est la propriété exclusive et la société doit techniquement être remis à titre confidentiel et ne peut être exécuté ou reproduit sans l'autorisation expresse de BTC. (ou sur les dessins et modèles du 16.03.2006, 10. sur la propriété littéraire et artistique du 12 Mars 1957)