


RELOGEMENT DE L'ALIP DE SAINT OMER

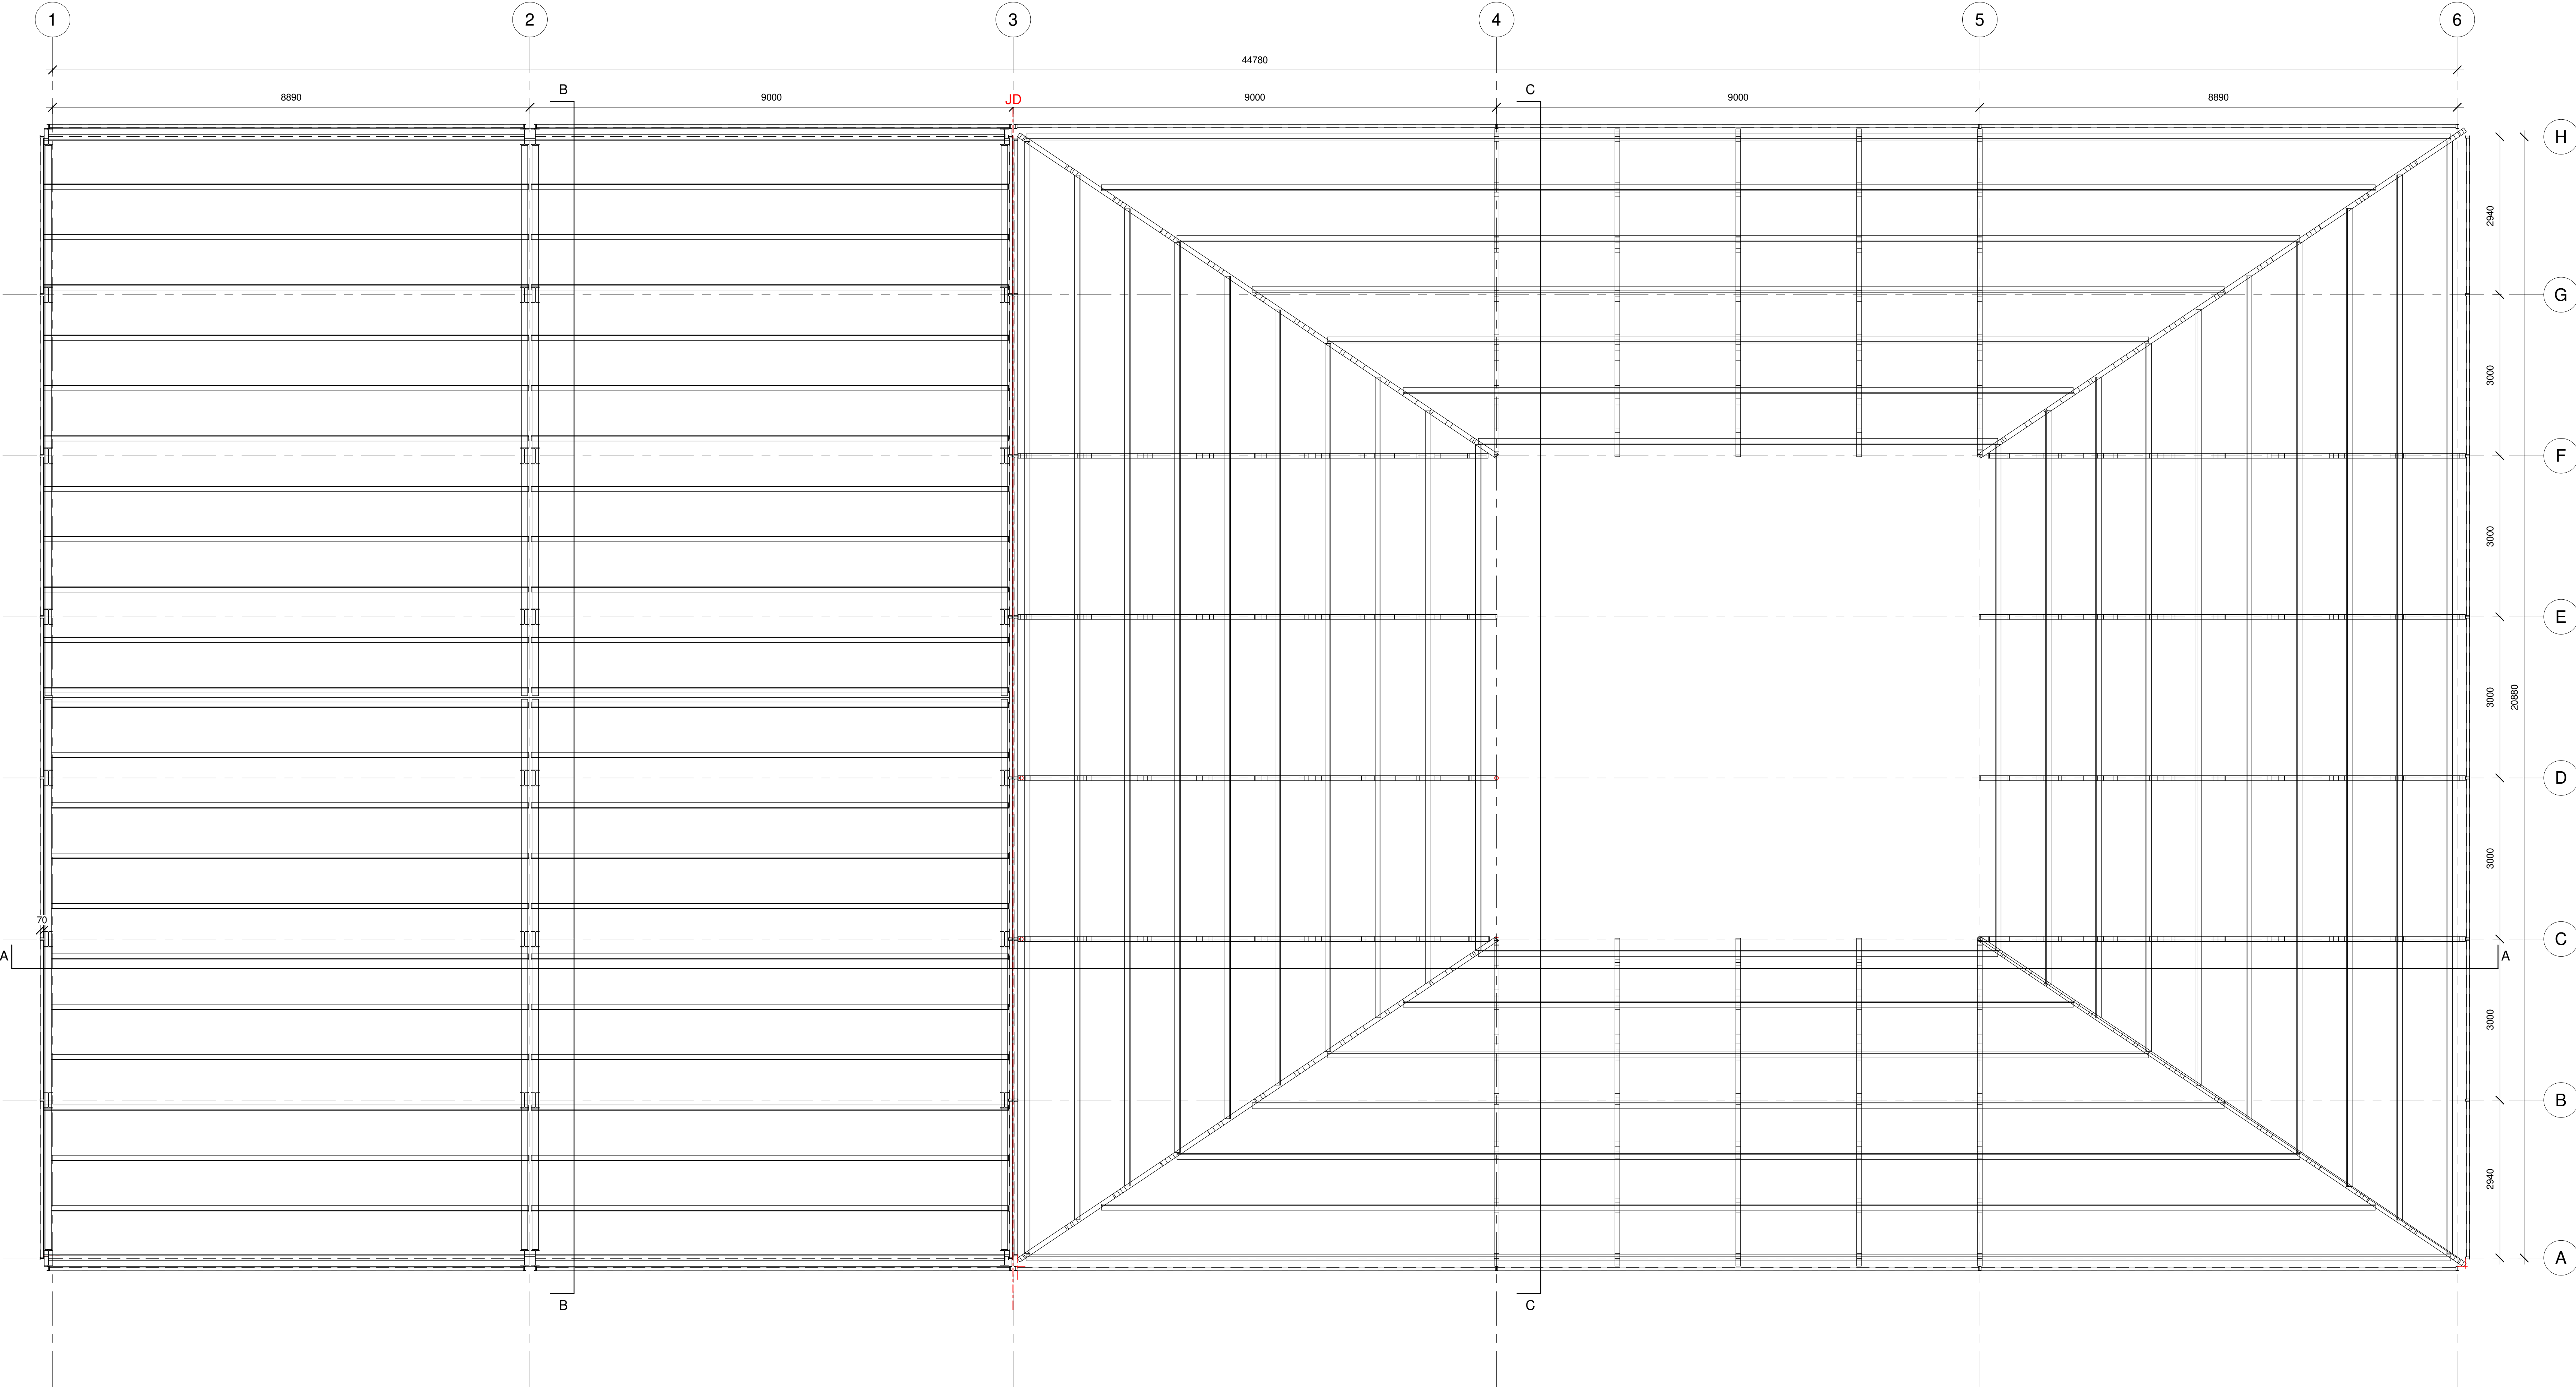

PROJET
BUREAUX POUR LE SERVICE PENITENTIAIRE D'INSERTION ET DE PROBATION
109 route des Bruyères
62219 LONGUENESSE

MAITRE D'OUVRAGE
MINISTERE DE LA JUSTICE

ARCHITECTE
ARCHI-CUBE
Ferme des Saules
1415 route d'Estaires
62136 LA COUTURE, FRANCE

BUREAUX D'ETUDES TCE
BTC
336 Rue de la Haie Plouvier
Tél : 03.28.48.07.08
Mail : siège@btcing.com

LOT
Lot 02 / Lot 03

TITRE PLANCHE
PLAN R1 DE CHARPENTE METAL & BOIS

PHASE
DCE

N° PLAN
BET-STR-03

ECH
1 : 50

DATE
01/12/2025

INDICE
Ind. 0

Plan Guide: ce document est un plan guide qui est donné à titre d'exemple. Les entreprises doivent établir leur propre plan d'exécution et restent responsables des erreurs commises sur le chantier. Ce document est l'œuvre exclusive de la société de conception et est remis à titre confidentiel et ne peut être reproduit ou réutilisé sans l'autorisation écrite de BTC. Dès que les dessins et modèles de la Loi 1995, loi sur la propriété intellectuelle et artistique du 13 Mars 1997.