


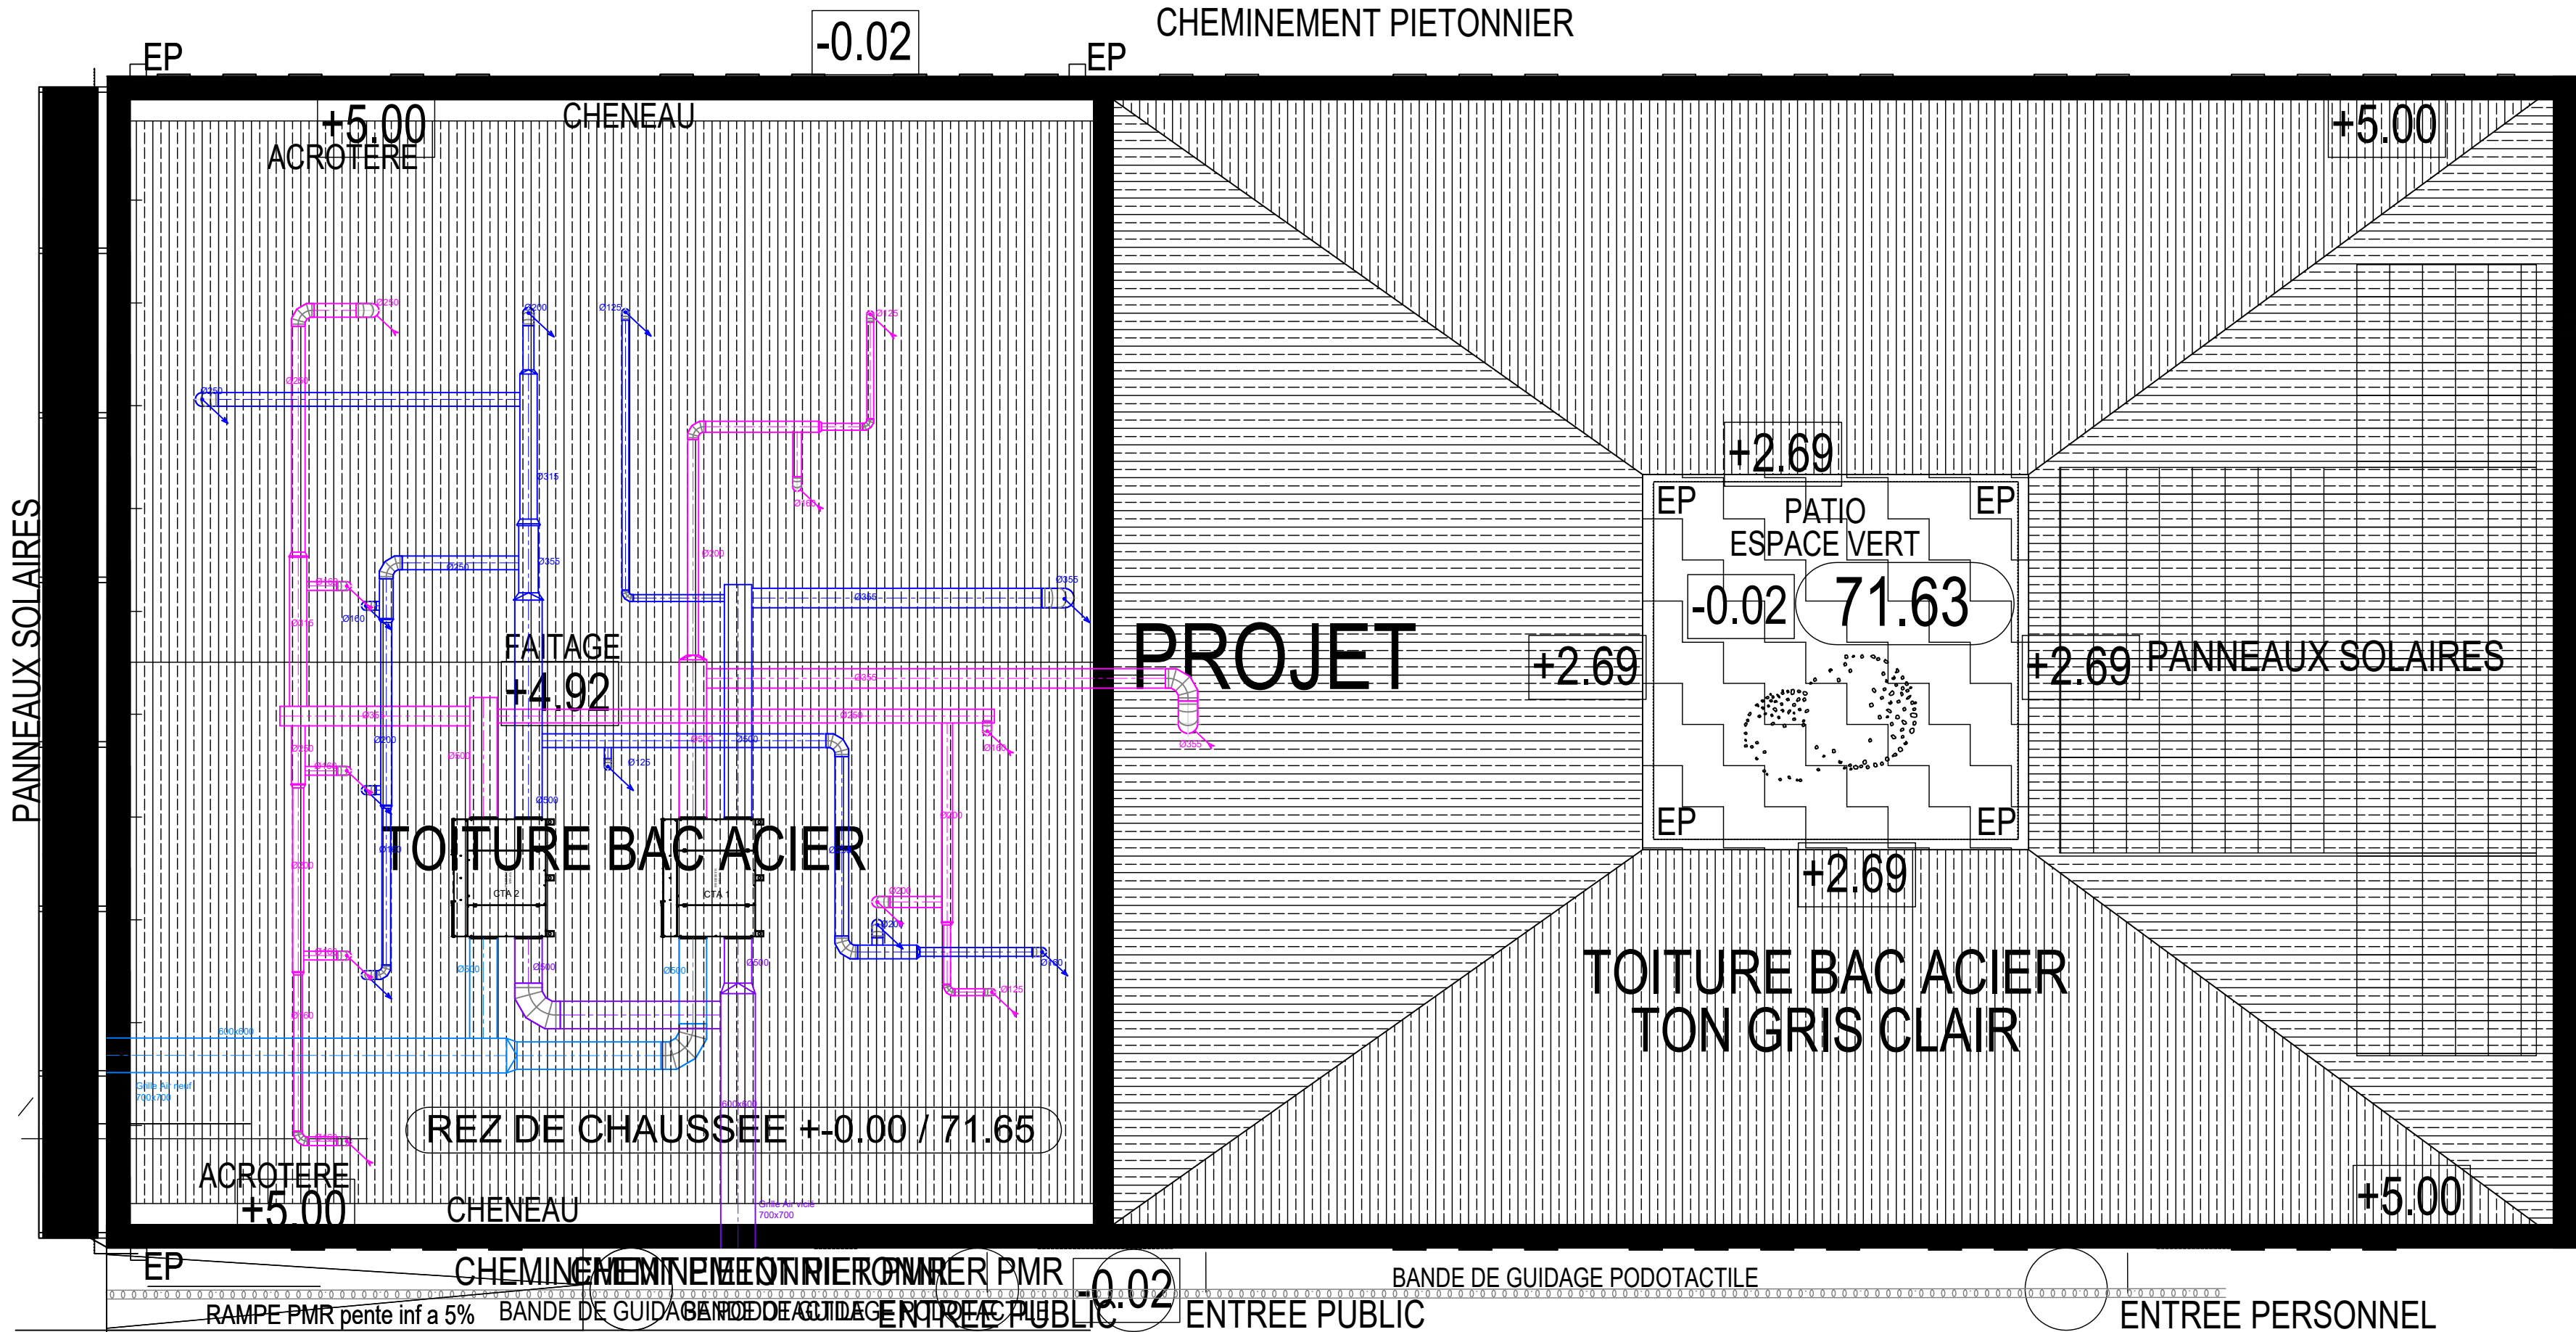

- LEGENDE VENTILATION
- Réseau de Soufflage
 - Réseau de Reprise
 - Réseau d' Air Neuf
 - Réseau d' Air Rejeté
 - Bouche de soufflage en plafond
 - Bouche de soufflage Murale
 - Bouche de reprise en plafond
 - Bouche de reprise Murale

RELOGEMENT DE L'ALIP DE SAINT OMER

PROJET
BUREAUX POUR LE SERVICE PENITENTIAIRE D'INSERTION ET DE PROBATION
109 route des Bruyères
62219 LONGUENESSE

MAITRE D'OUVRAGE
MINISTERE DE LA JUSTICE

ARCHITECTE
ARCHI-CUBE
Ferme des Saules
1415 route d'Estaires
62136 LA COUTURE, FRANCE

BUREAUX D'ETUDES TCE
BTC
336 Rue de la Haie Plouvier
Tél : 03.28.48.07.08
Mail : siège@btcing.com

LOT
Lot 08 - CVC PLOMBERIE SANITAIRE

TITRE PLANCHE
Plan RDC Toiture

PHASE
DCE

N° PLAN
BET-V 02

ECH
1:100

DATE
28/11/2024

INDICE
Ind.0

Plan Guide: Ce document est un plan guide qui est donné à titre d'exemple. Les entreprises doivent établir leurs propres plans d'exécution et restent responsables des erreurs commises sur le chantier. Ce document est la propriété exclusive de la société bâti-techni-concept il est remis à titre confidentiel et ne peut être exécuté ou reproduit sans l'autorisation expresse de BTC. (loi sur les dessins et modèles du 14 Juillet 1909, loi sur la propriété littéraire et artistique du 11 Mars 1957)