


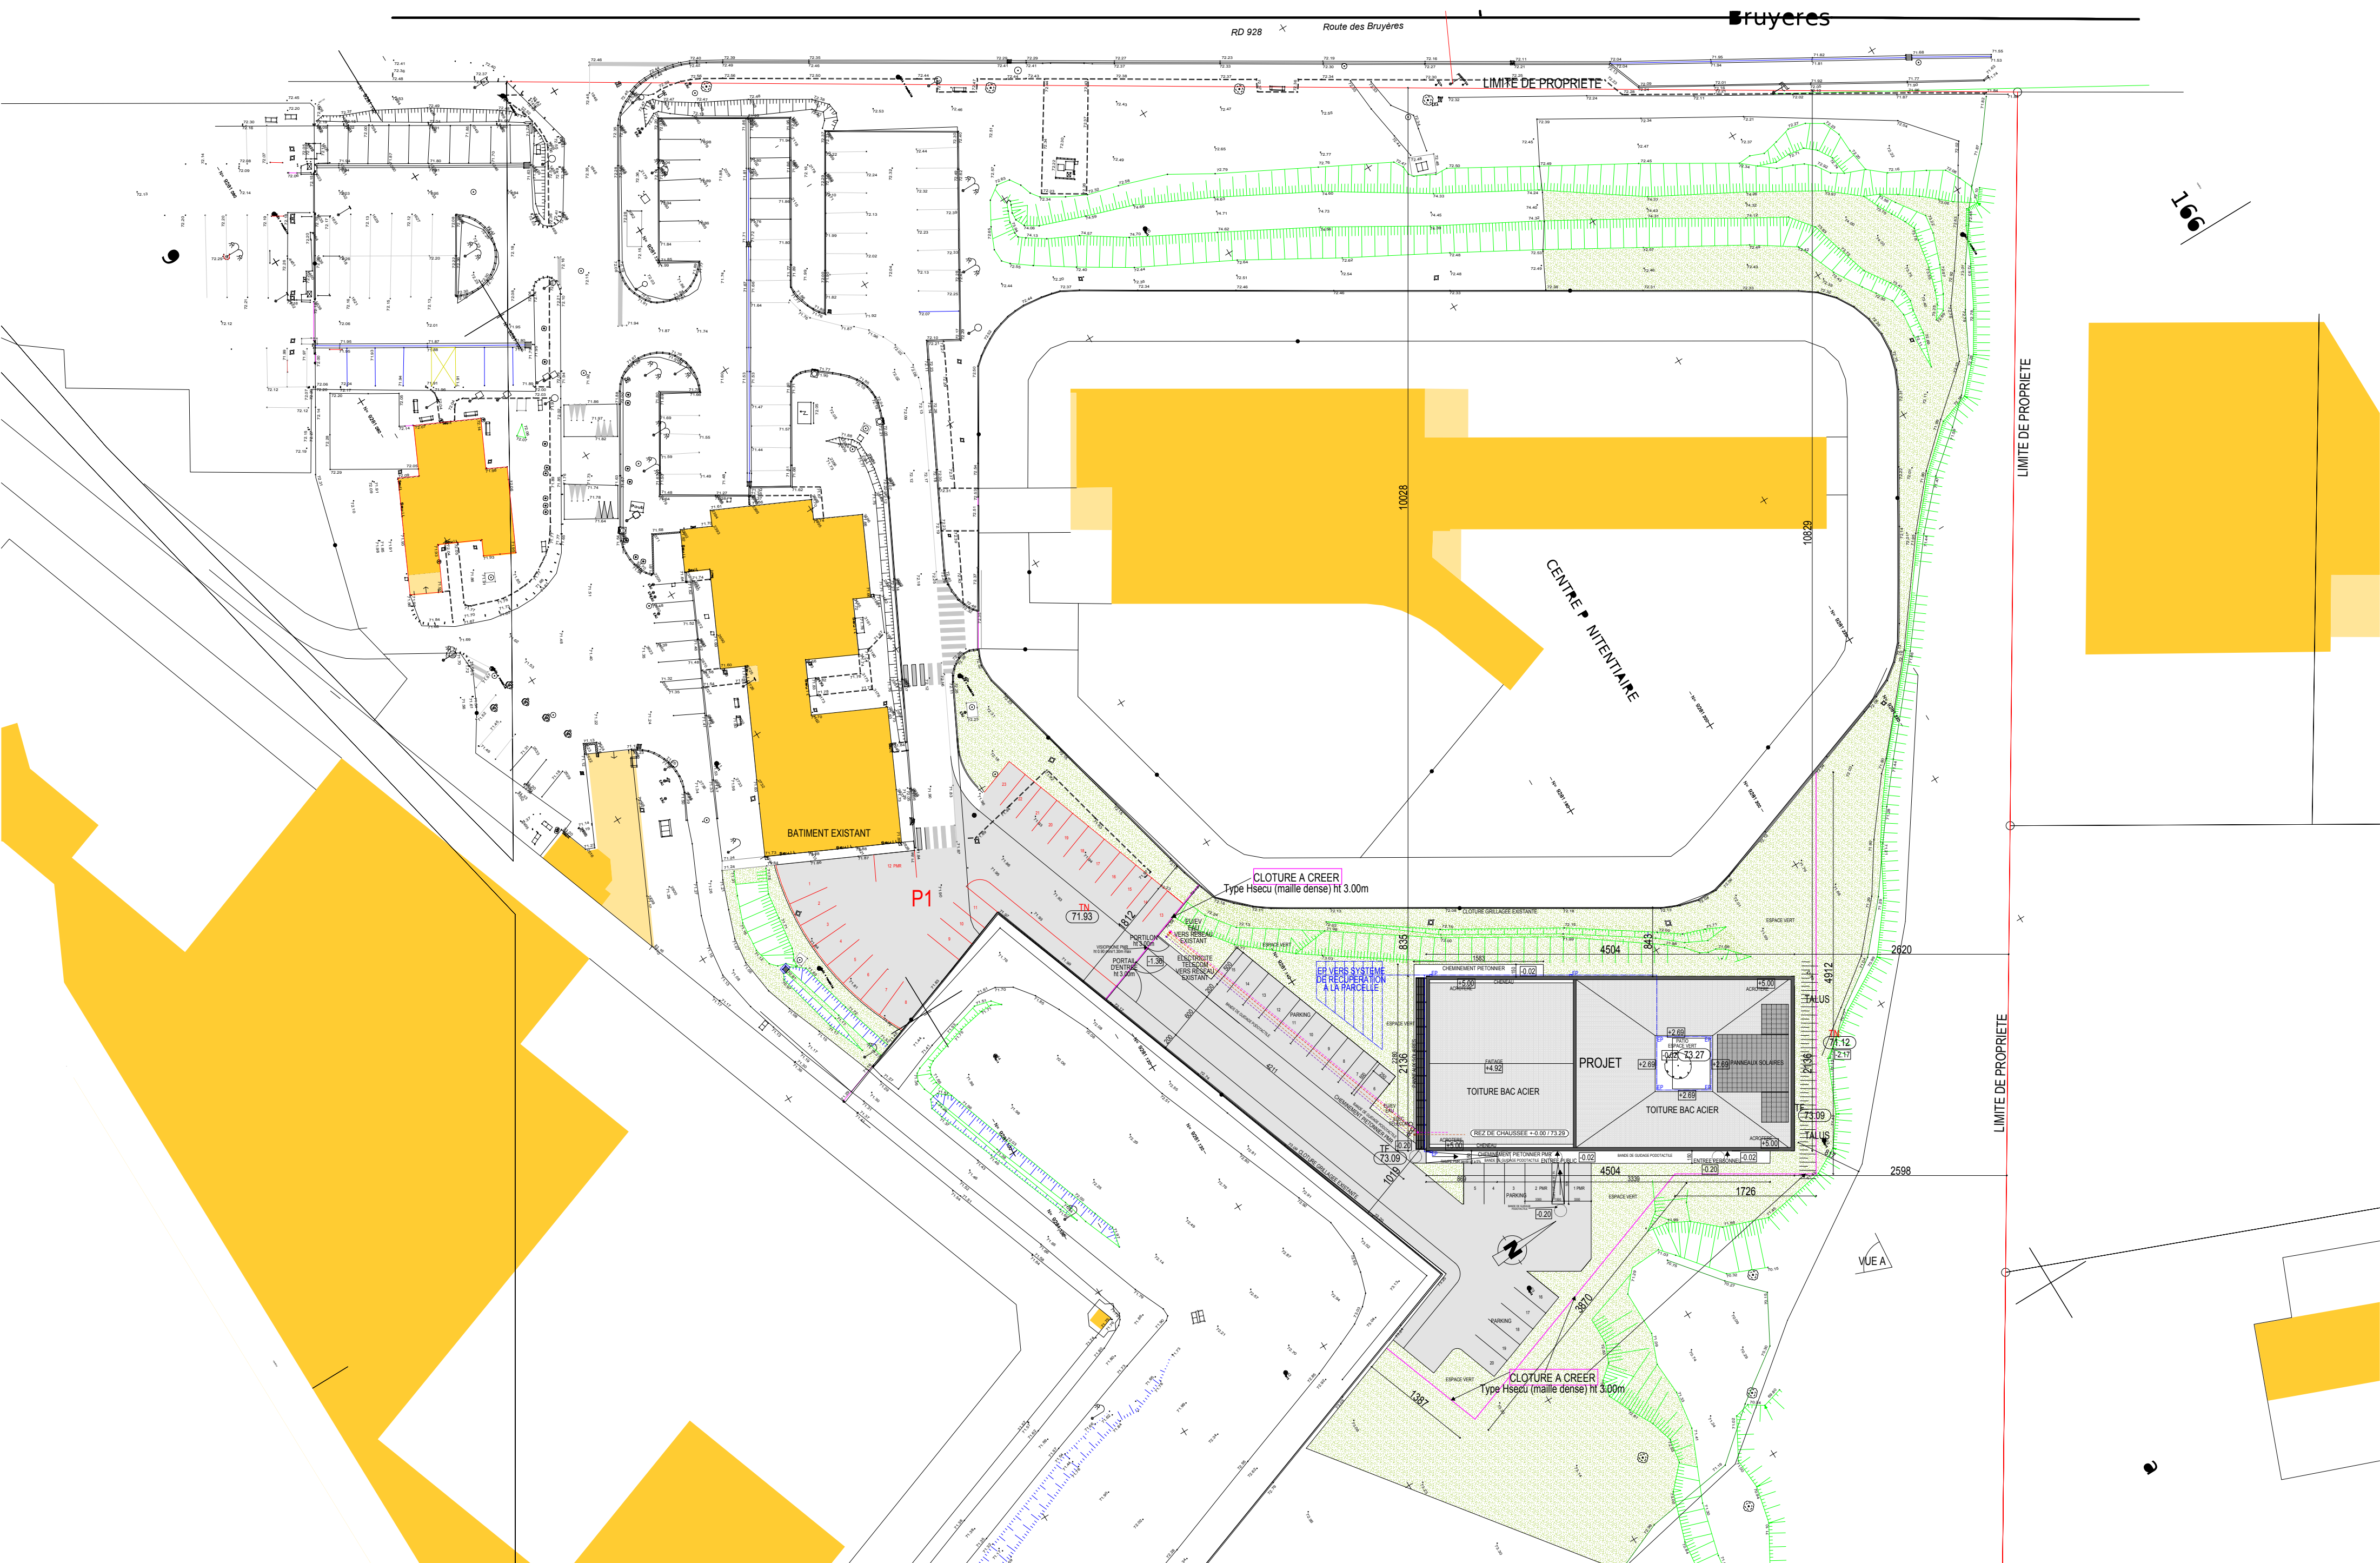

DCE / PLAN MASSE PROJET

vue d'ensemble

07/11/2025 1 : 500