




PROFIL ET COUPE DE PRINCIPE AA

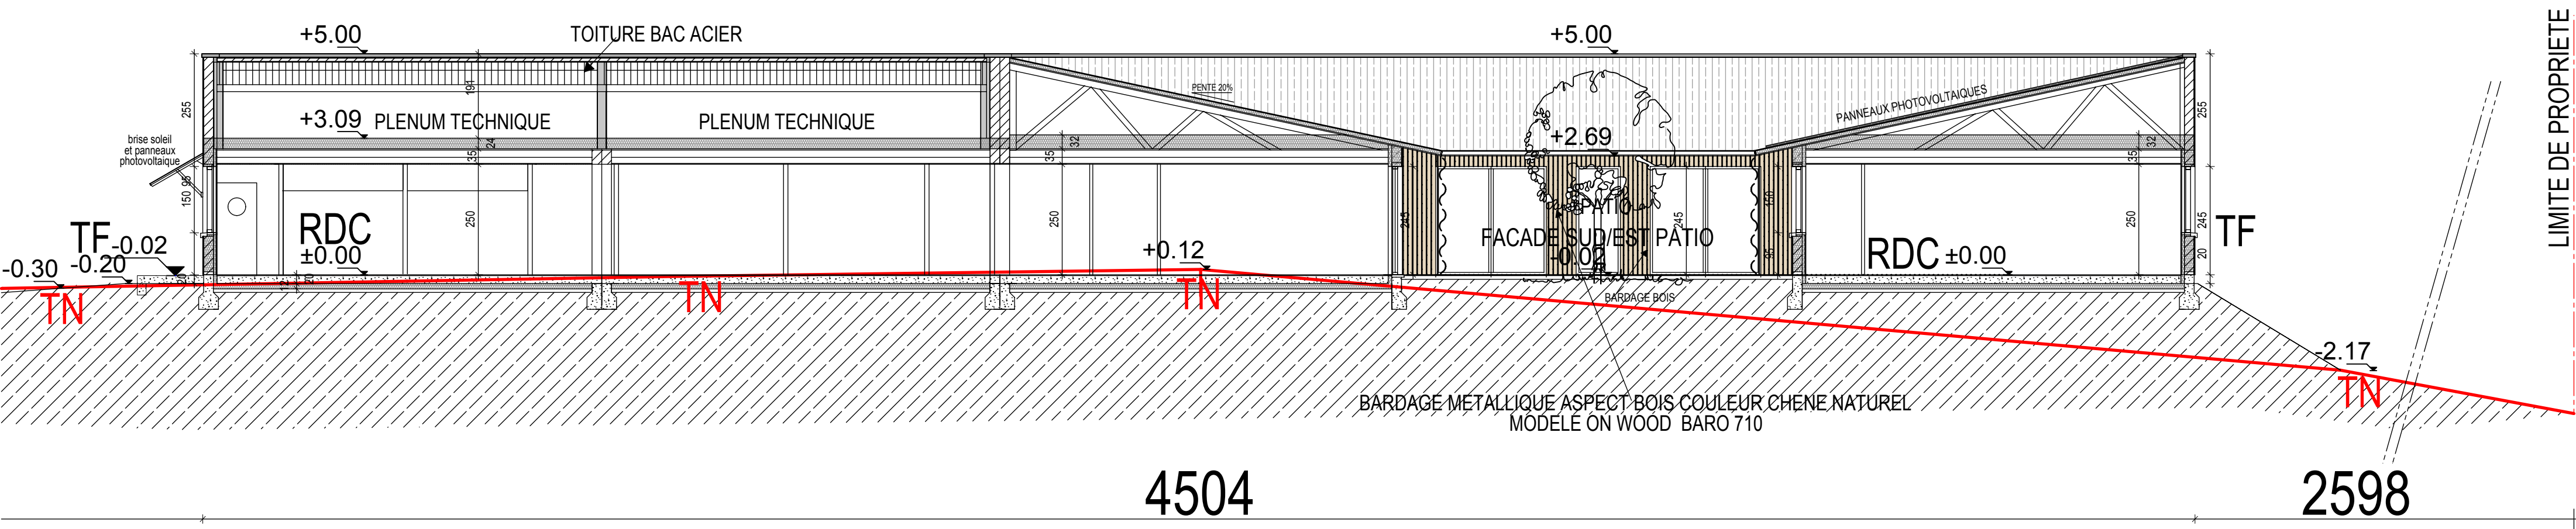


COUPE DE PRINCIPE CC

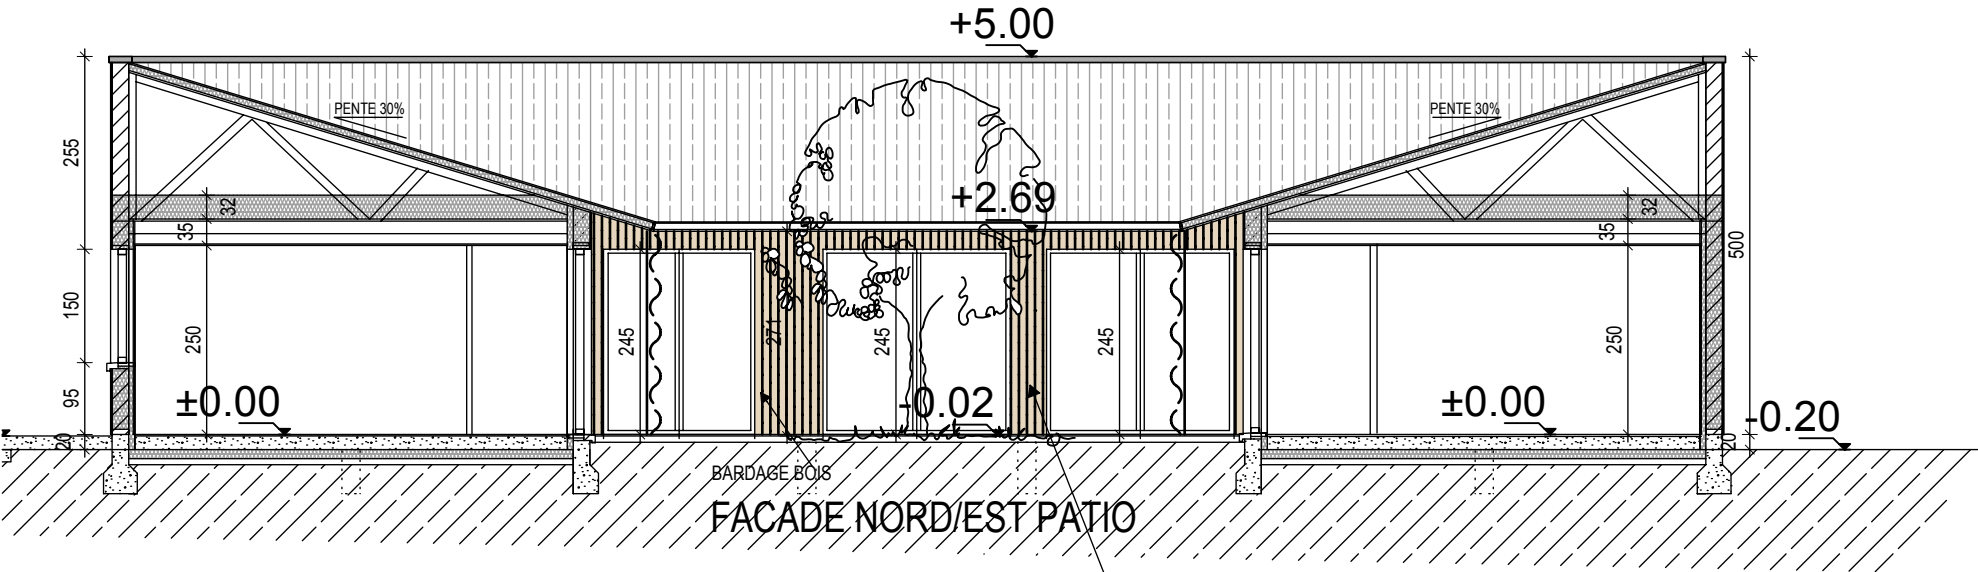

COUPE DE PRINCIPE BB

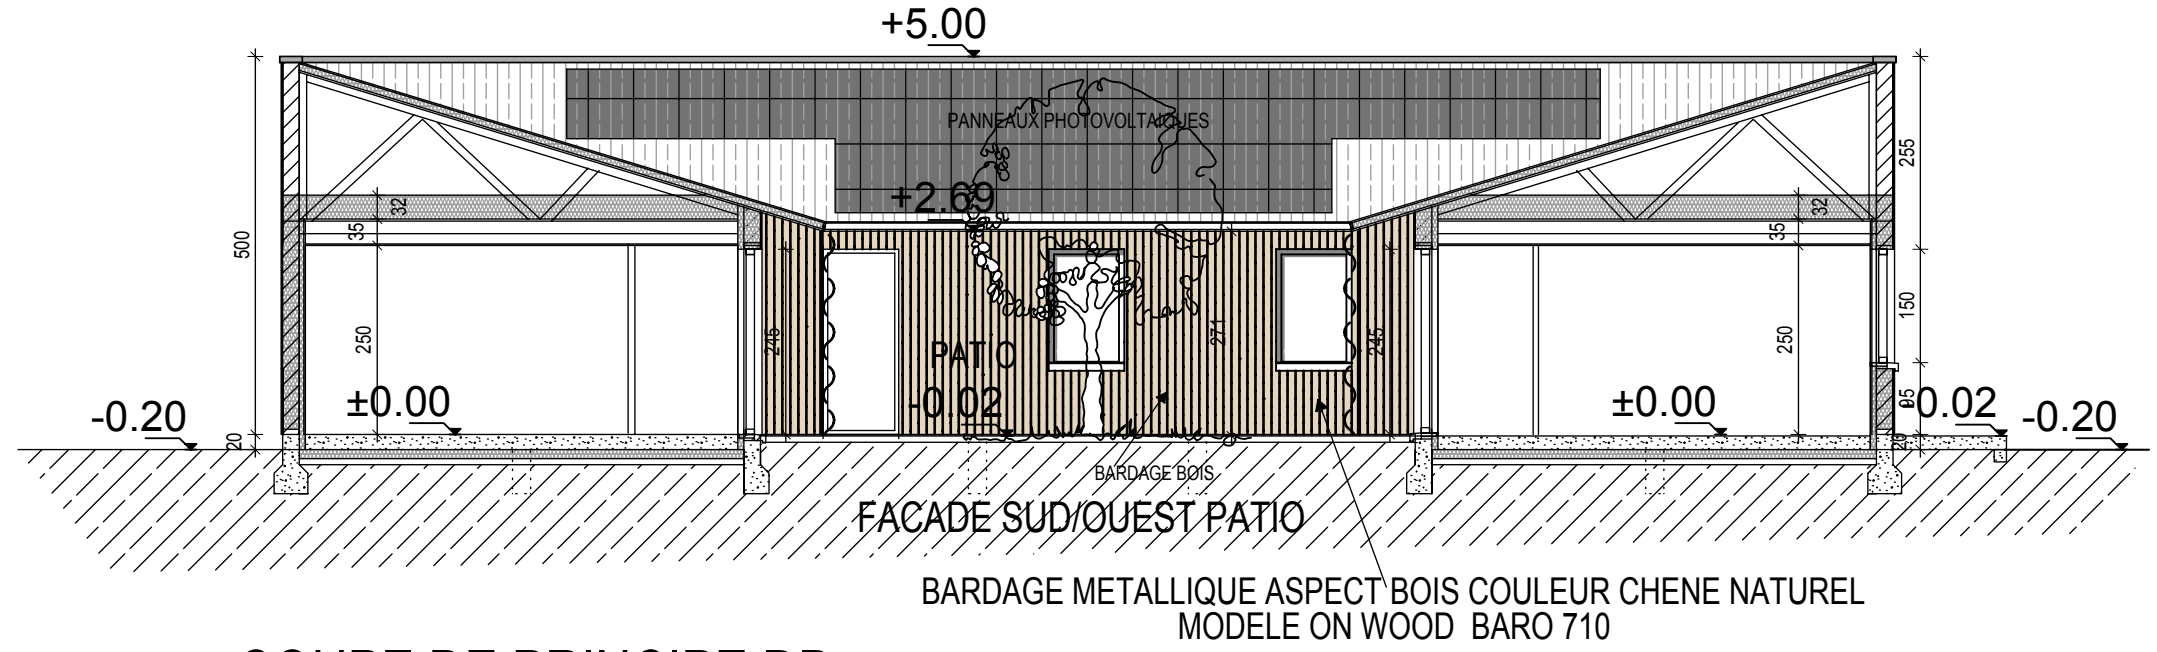

COUPE DE PRINCIPE DD

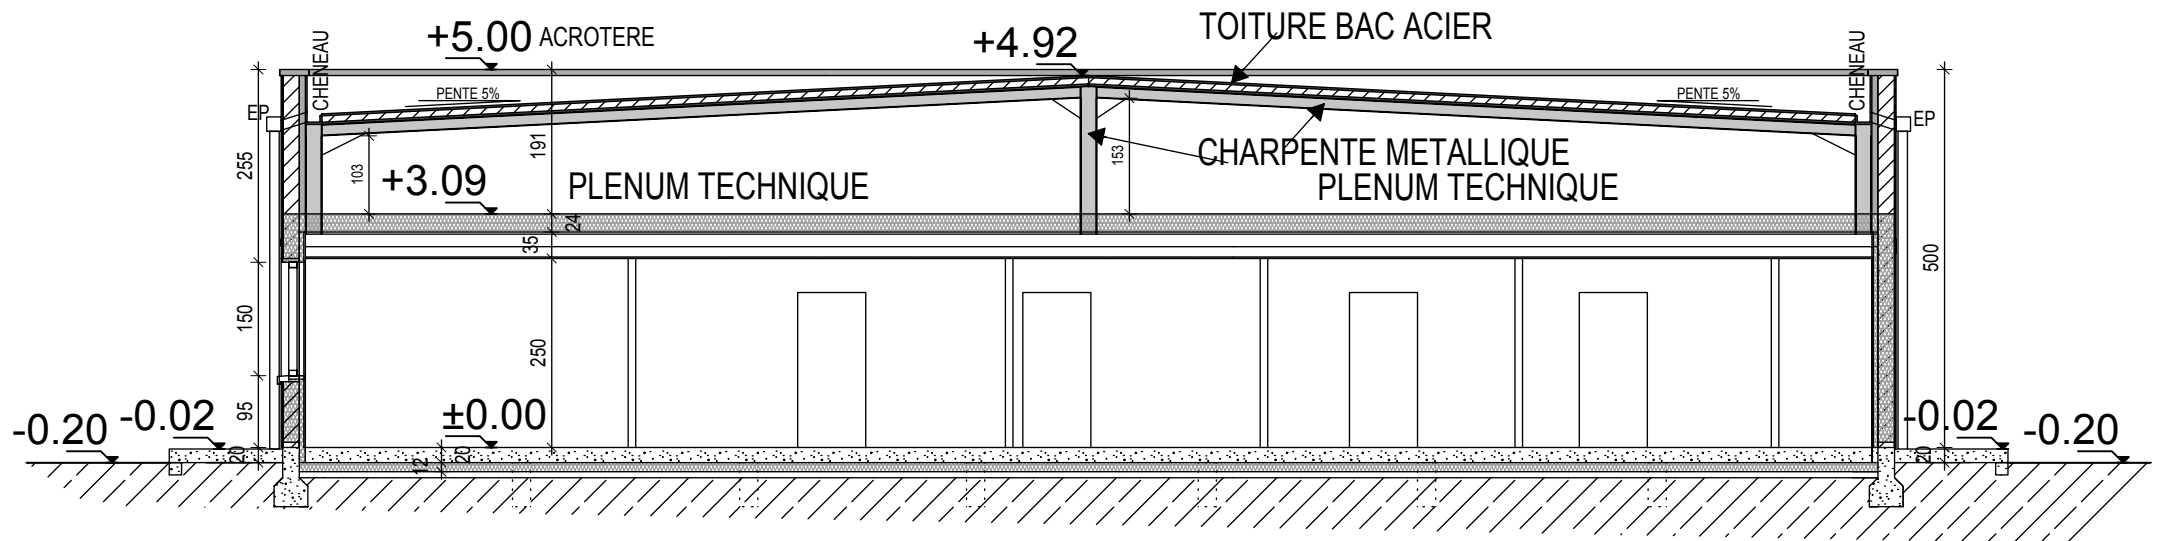

GRILLE / PORTAIL ET PORTILLON D'ACCES

