



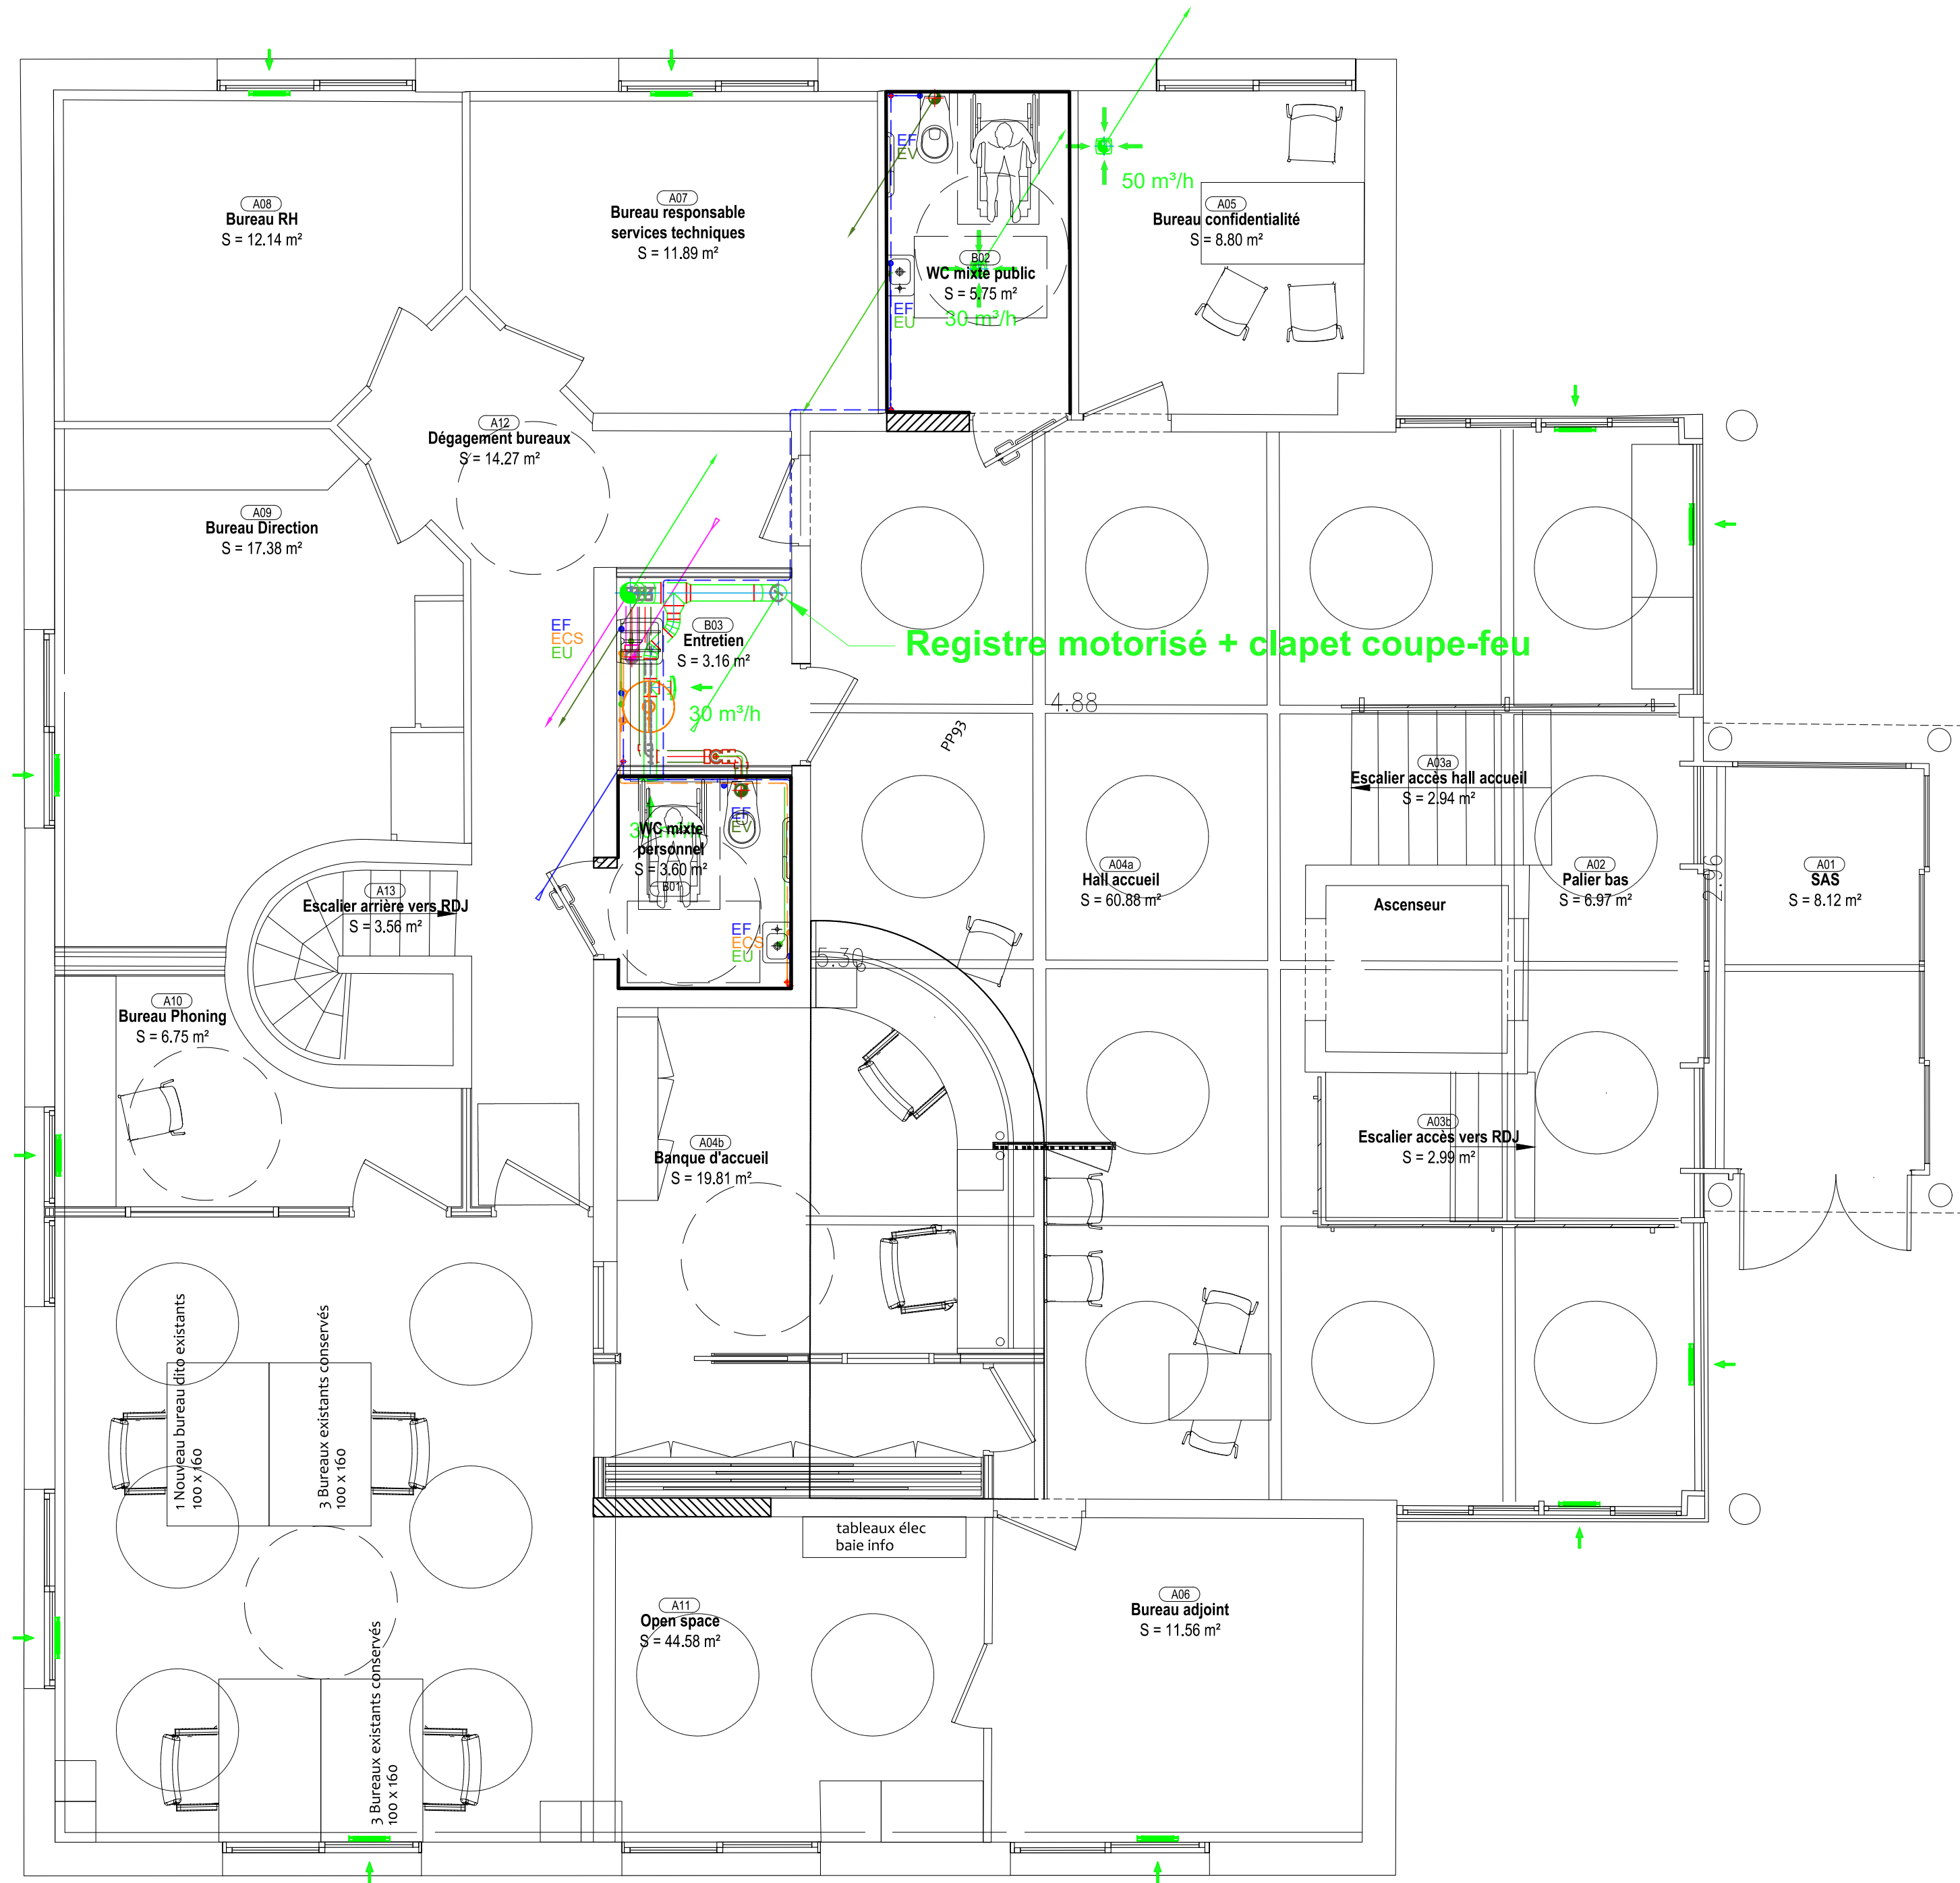


LÉGENDE VENTILATION :

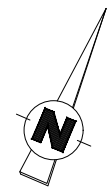

Réseau VMC



Entrée d'air VMC

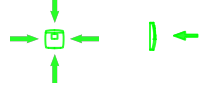

Bouches extraction VMC



Caisson extraction VMC

LÉGENDE PLOMBERIE :



Réseau eau froide



Réseau eau chaude sanitaire



Réseau eau froide en hauteur



Réseau ECS en hauteur



Réseau eaux usées



Réseau eaux Vannes



Réseau eaux pluviales



Point d'évacuation eaux usées



Point d'évacuation eaux vannes



Point d'évacuation eaux pluviales



Ballon eau chaude sanitaire

CROUS Normandie

Cité Panorama – Boulevard André Siegfried
76130 Mont-Saint-Aignan



REHABILITATION DU BÂTIMENT ADMINISTRATIF LE
PANORAMA

Plan de principe de plomberie
ventilation RDC

B.E.T.:



ACUITE DURABLE

5 Rue de la Poterne - 76000 - Rouen
Tél : 02 32 87 31 94 - Mail : agence@acuite-durable.fr

Architecte :

FACTUM SCENARI

44, place de la Haute-Vieille-Tour -
76000 ROUEN
06 43 21 71 87
contact@factum-architecture.fr



DATE :	22/01/2026	Phase :	PRO	N°Plan :	CVCPB02	Indice :	0	Echelle :	1:50
Ind.:	Date:	Modifications:							