


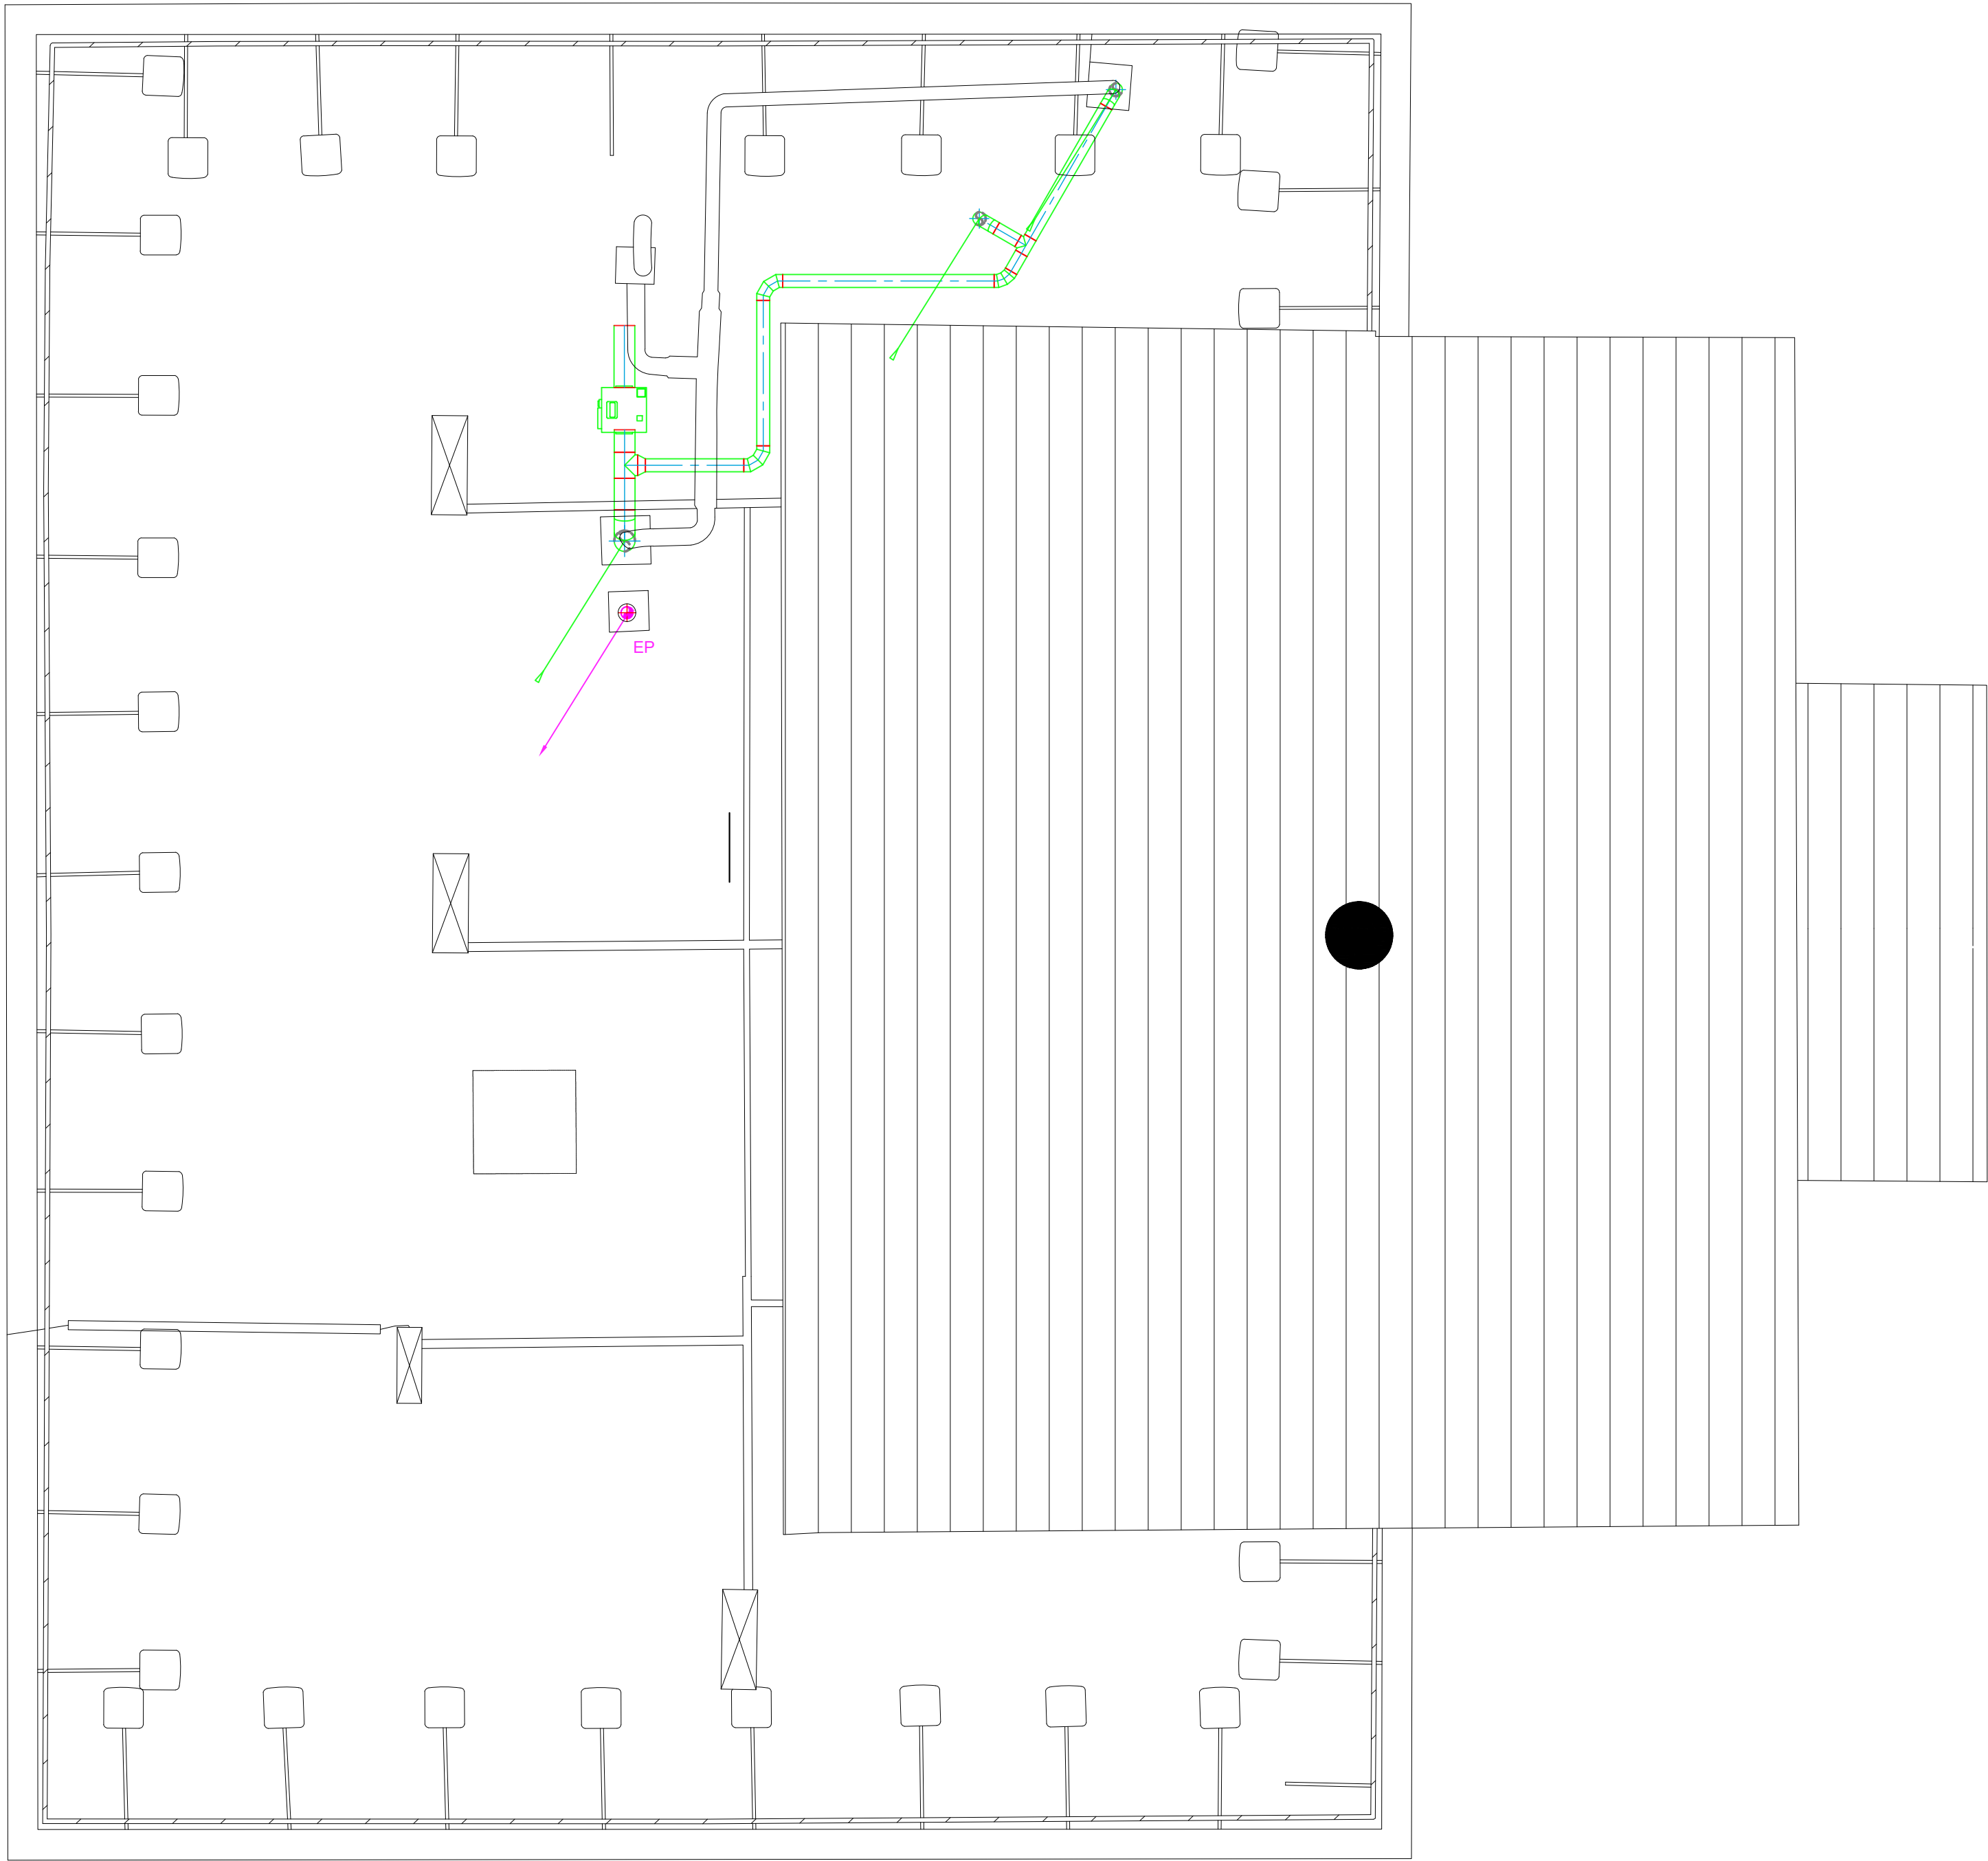

LÉGENDE VENTILATION :

- Réseau VMC
- Entrée d'air VMC
- Bouches extraction VMC
- Caisson extraction VMC

LÉGENDE PLOMBERIE :

- Réseau eau froide
- Réseau eau chaude sanitaire
- Réseau eau froide en hauteur
- Réseau ECS en hauteur
- Réseau eaux usées
- Réseau eaux Vannes
- Réseau eaux pluviales
- Point d'évacuation eaux usées
- Point d'évacuation eaux vannes
- Point d'évacuation eaux pluviales
- Ballon eau chaude sanitaire

CROUS Normandie

Cité Panorama – Boulevard André Siegfried
76130 Mont-Saint-Aignan



REHABILITATION DU BÂTIMENT ADMINISTRATIF LE
PANORAMA

Plan de principe de plomberie
ventilation Toiture

B.E.T. :



ACUITE DURABLE

5 Rue de la Poterne - 76000 - Rouen
Tél : 02 32 87 31 94 - Mail : agence@acuite-durable.fr

Architecte :

FACTUM SCENARI

44, place de la Haute-Vieille-Tour -
76000 ROUEN
06 43 21 71 87
contact@factum-architecture.fr



DATE :	Phase :	N°Plan :	Indice :	Echelle :
22/01/2026	PRO	CVCPB03	0	1:50
Ind.:	Date:	Modifications:		