



EPA LA MASSE DES DOUANES - 11 Rue des Deux Communes - 93558 MONTREUIL



MASSE DES DOUANES

ST:ROUEN N°R31-LE HAVRE

91, Rue Casimir Delavigne

76600 Le Havre

BÂTIMENT B

PLAN DE SURFACES RDC

Date du levé : 22/07/2019

Echelle : 1/100

Fichier : R31\_Le Havre\_Bât B\_2019

N° :

COORDONNEES LAMBERT 93

COORDONNEES INDEPENDANTES

☐ NIVELLEMENT IGN 69

☒ NIVELLEMENT INDEPENDANT

Indice	Date	Objet
a		
b		
c		
d		
e		

GEOFIT

EXPERT

Agence de Nantes







1, Route de Gachet - CS 90711

44307 NANTES Cedex 3 - FRANCE




Tel. +33 (0)2 40 68 54 52 - Fax +33 (0)2 50 13 56 60


nantes@geofit-expert.fr / www.geofit-expert.fr



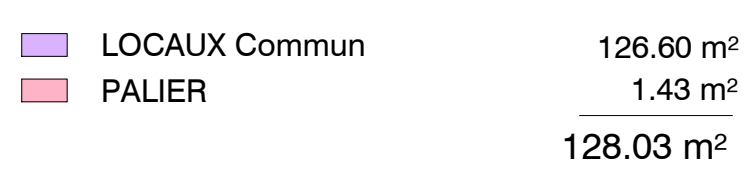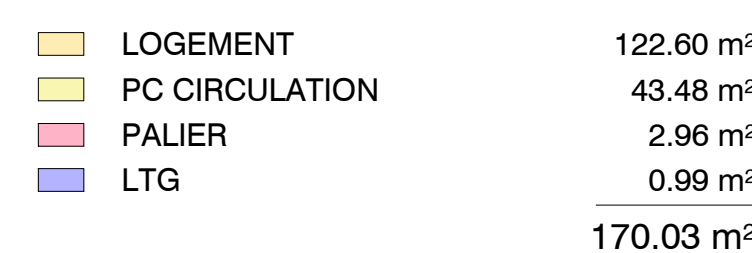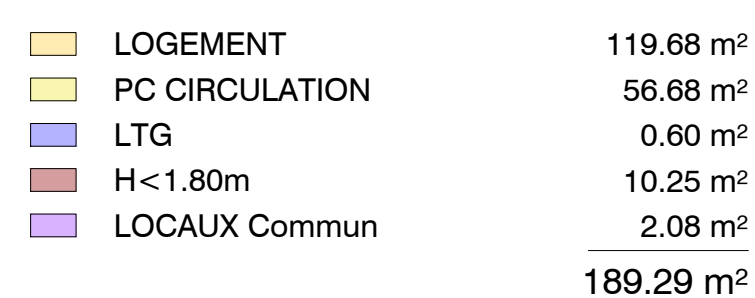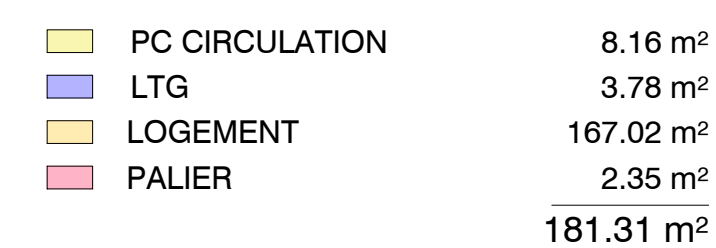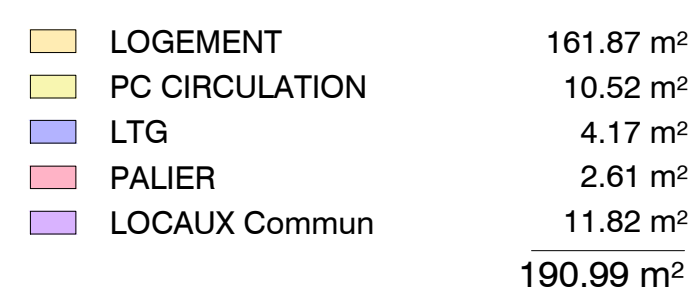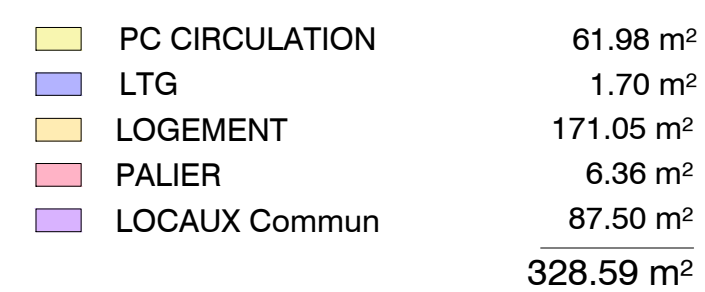



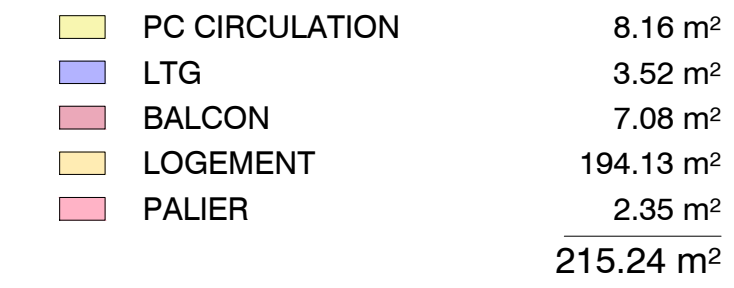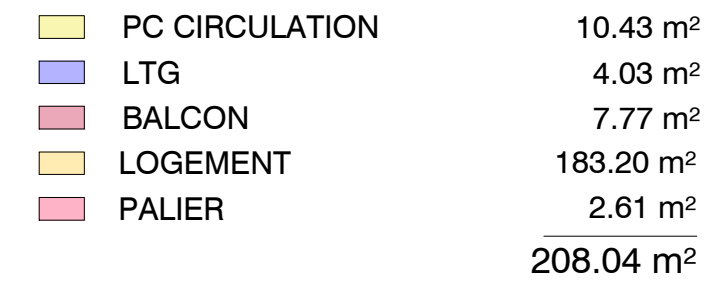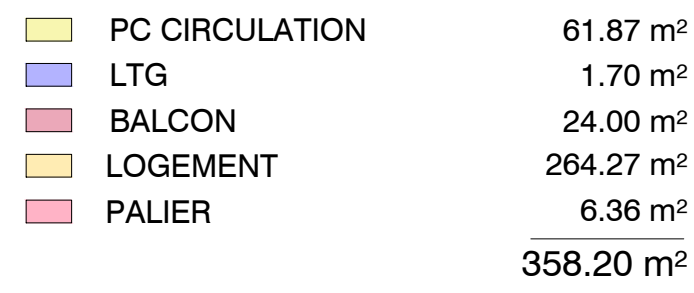

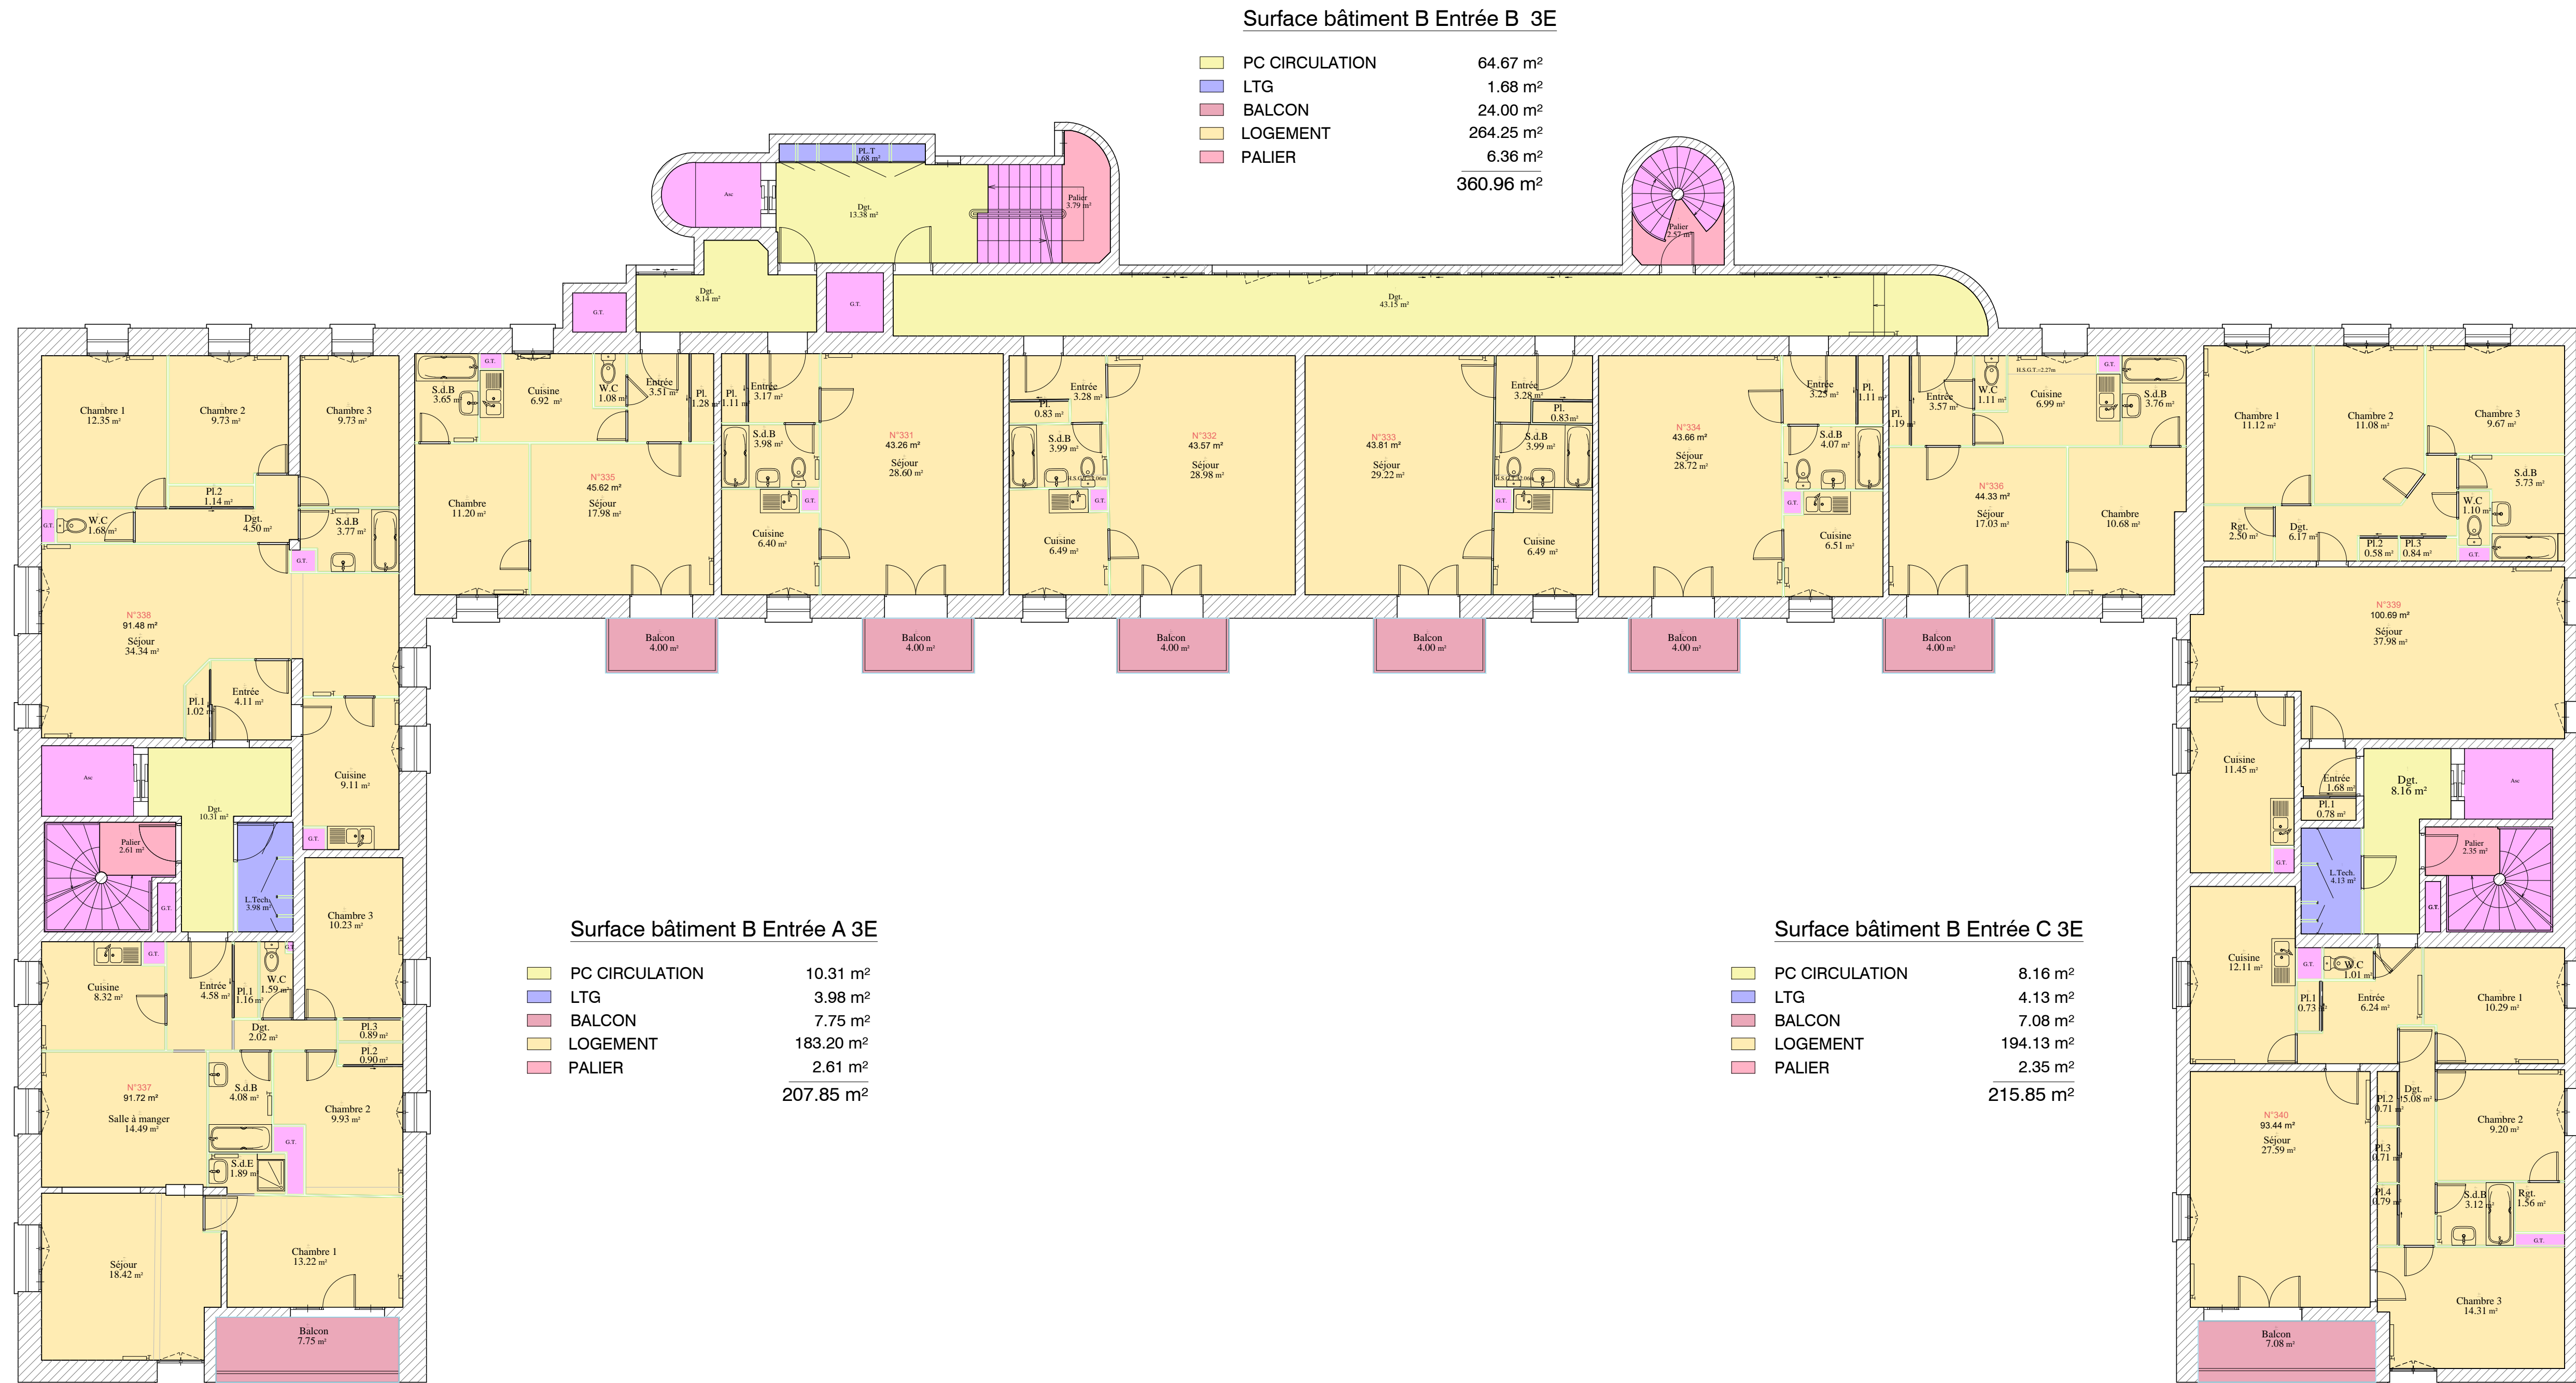




MASSE DES DOUANES

EPA LA MASSE DES DOUANES - 11 Rue des Deux Communes - 93558 MONTREUIL

ST:ROUEN N°R31-LE HAVRE


91, Rue Casimir Delavigne

76600 Le Havre

BÂTIMENT B

PLAN DE SURFACES 3E

Date du levé : 22/07/2019	Echelle : 1/100	Fichier : R31_Le Havre_Bât B_2019	N° :
COORDONNEES LAMBERT 93 (Altération linéaire non appliquées)		<input type="checkbox"/> NIVELLEMENT IGN 69	<input checked="" type="checkbox"/>
COORDONNEES INDEPENDANTES		<input checked="" type="checkbox"/> NIVELLEMENT INDEPENDANT	<input type="checkbox"/>
MODIFICATIONS	Indice	Date	Objet
	a		
	b		
	c		
	d		
e			



GEOFIT EXPERT

Agence de Nantes


1, Route de Gachet - CS 90711

44307 NANTES Cedex 3 -FRANCE

Tél. +33 (0)2 40 68 54 52 – Fax +33 (0)2.50 13 56 60

nantes@geofit-expert.fr / www.geofit-expert.fr



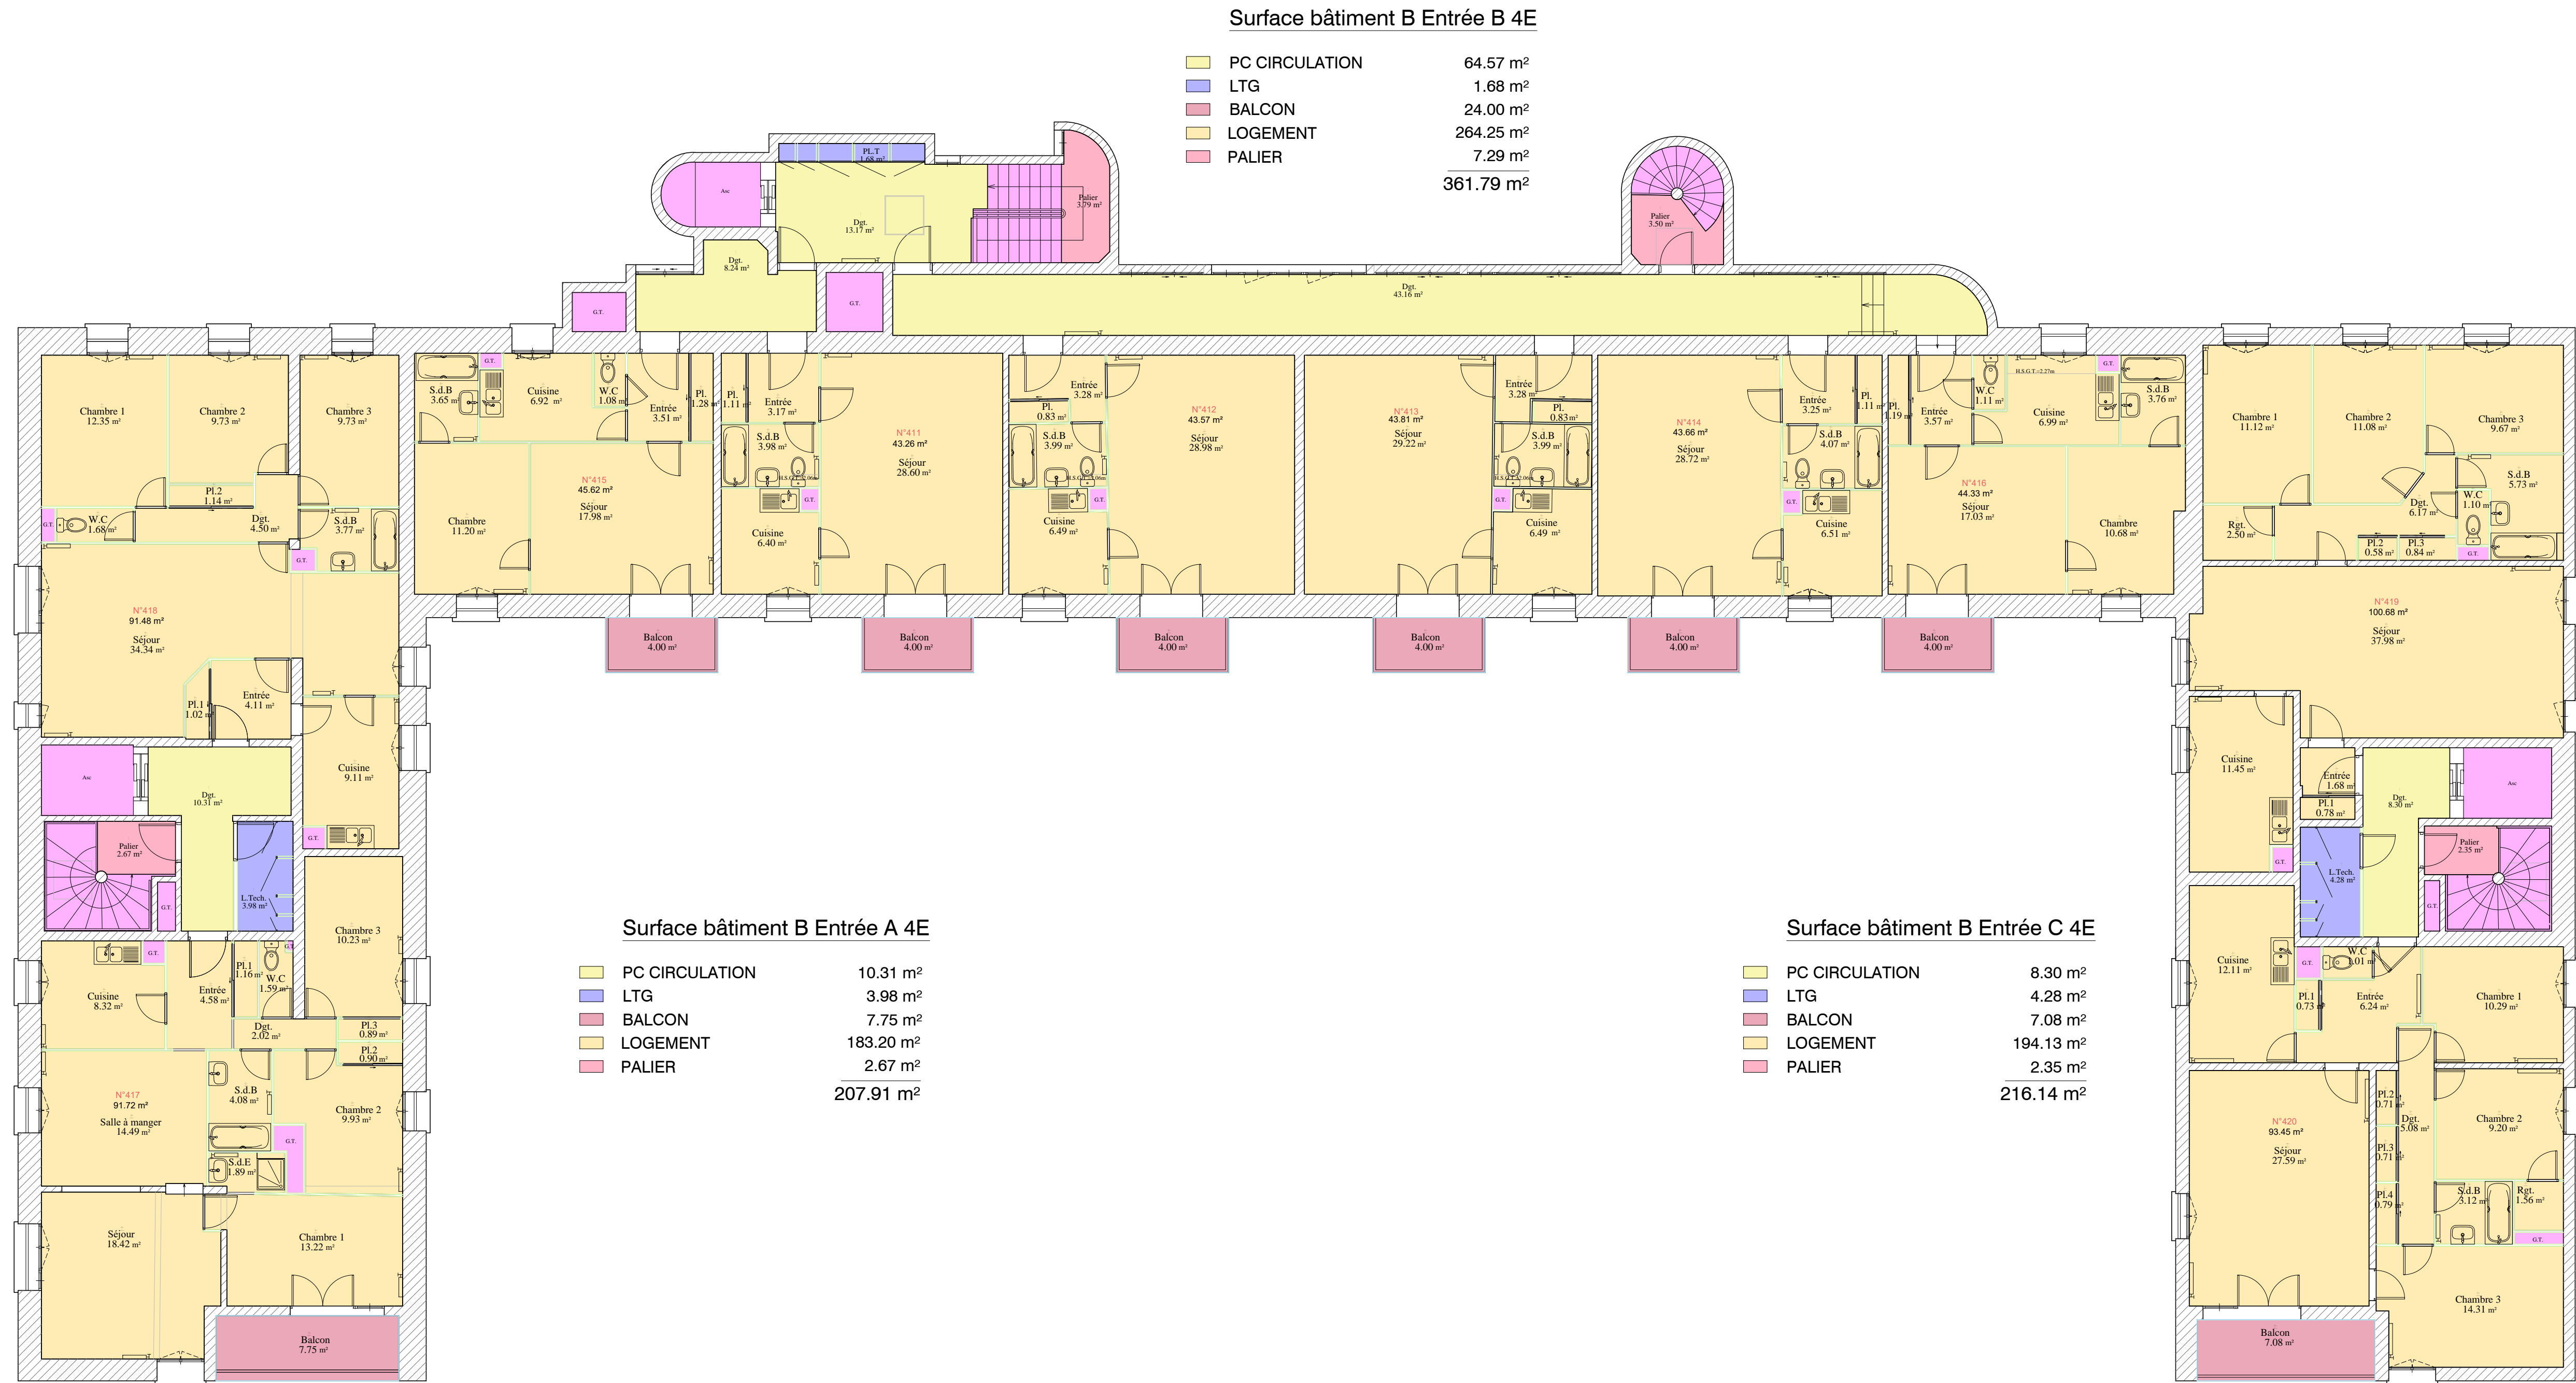

EPA LA MASSE DES DOUANES - 11 Rue des Deux Communes - 93558 MONTREUIL



ST:ROUEN N°R31-LE HAVRE

91, Rue Casimir Delavigne

76600 Le Havre

BÂTIMENT B  
PLAN DE SURFACES 4E

Date du levé : 22/07/2019 Echelle : 1/100 Fichier : R31\_Le Havre\_Bât B\_2019 N° :

COORDONNEES LAMBERT 93 (Altération linéaire non appliquées)	<input type="checkbox"/>	NIVELLEMENT IGN 69	<input checked="" type="checkbox"/>
COORDONNEES INDEPENDANTES	<input checked="" type="checkbox"/>	NIVELLEMENT INDEPENDANT	<input type="checkbox"/>

Indice	Date	Objet
a		
b		
c		
d		
e		

**GEOFIT**  
EXPERT

Agence de Nantes  
1, Route de Gachet - CS 90711  
44307 NANTES Cedex 3 -FRANCE  
Tél. +33 (0)2 40 68 54 52 – Fax +33 (0)2.50 13 56 60  
nantes@geofit-expert.fr / www.geofit-expert.fr