


Surface bâtiment D Entrée G RDC	
LOGEMENT	54.11 m ²
PC CIRCULATION	59.56 m ²
LTG	1.17 m ²
Caves	65.54 m ²
H<1.80M	4.98 m ²
LOCAUX Commun	34.16 m ²
Bureaux-Réserves	39.22 m ²
	258.74 m²

Geofit
EXPERT

Agence de Nantes
1, Route de Gachet - CS 90711
44307 NANTES Cedex 3 - FRANCE
Tél. +33 (0)2 40 68 54 52 - Fax +33 (0)2 50 13 56 60
nantes@geofit-expert.fr / www.geofit-expert.fr

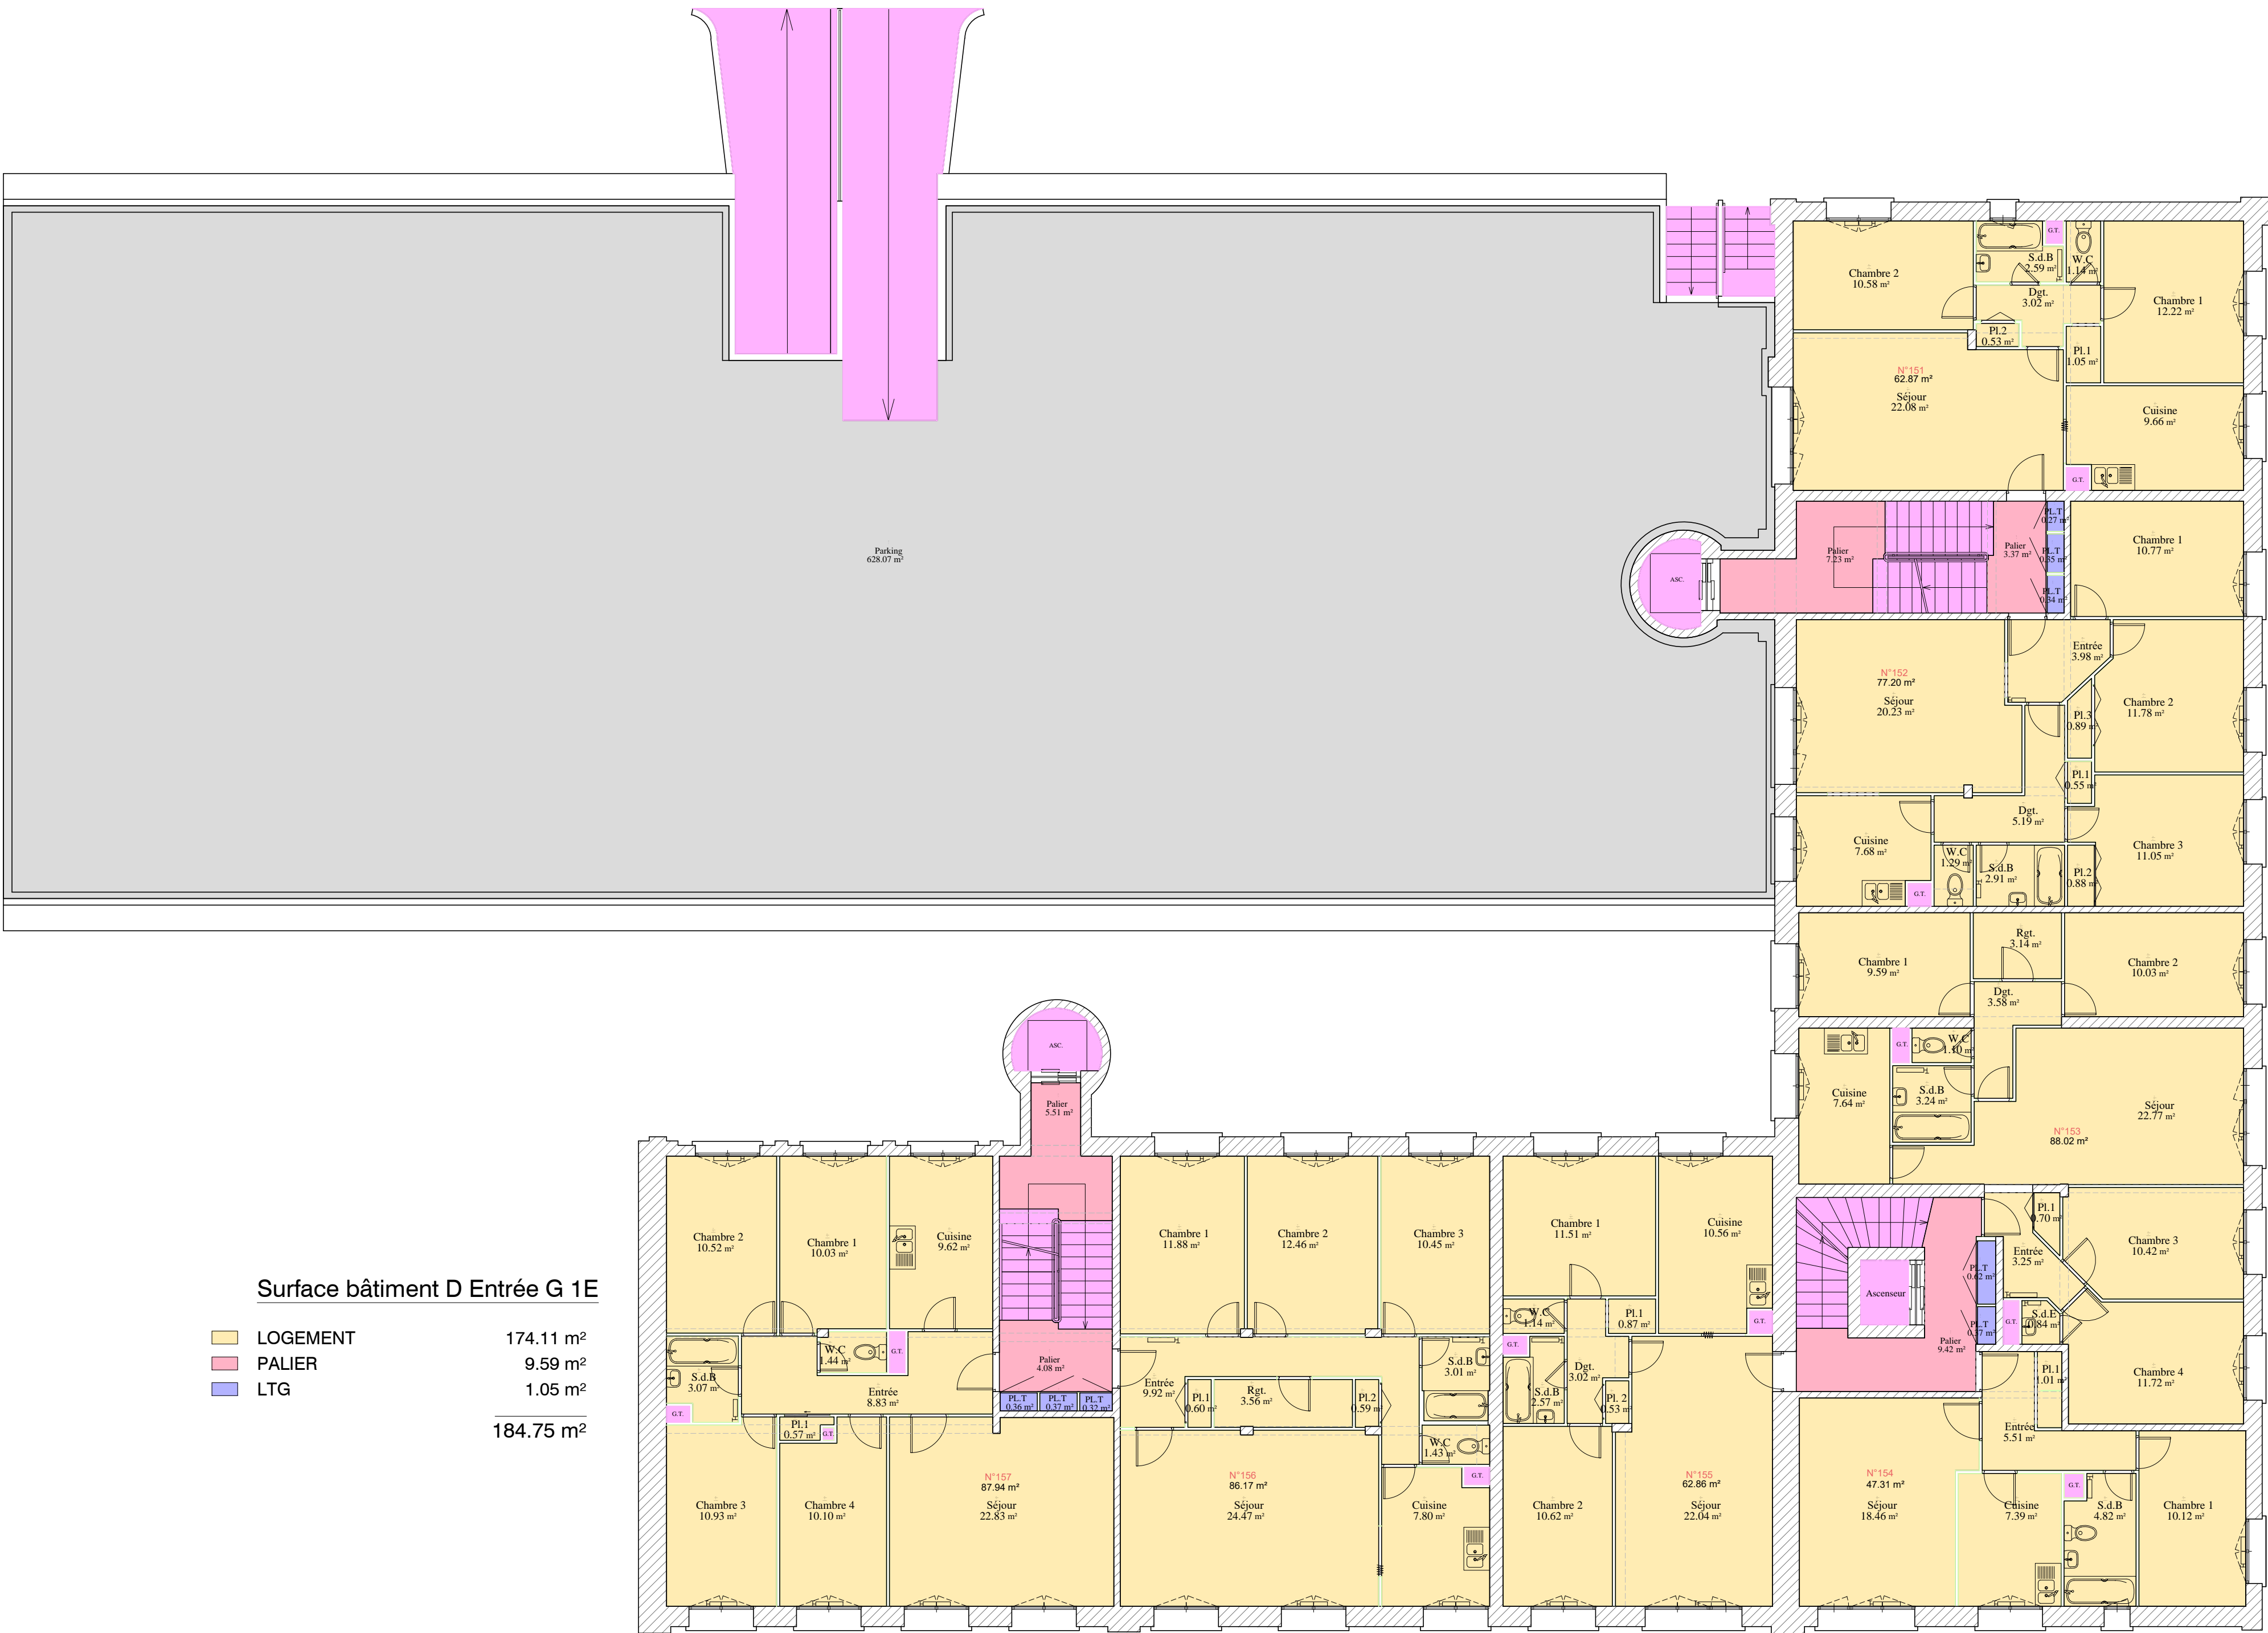

Surface bâtiment D Entrée E 1E

LOGEMENT	140.07 m²
PARKING	628.07 m²
PALIER	10.60 m²
LTG	0.96 m²
	779.70 m²

Surface bâtiment D Entrée F 1E

LOGEMENT	198.19 m²
Palier	9.42 m²
LTG	0.99 m²
	208.60 m²

Surface bâtiment D Entrée G 1E

LOGEMENT	174.11 m²
PALIER	9.59 m²
LTG	1.05 m²
	184.75 m²

EPA LA MASSE DES DOUANES - 11 Rue des Deux Communes - 93558 MONTREUIL



ST:ROUEN N°R31-LE HAVRE

91, Rue Casimir Delavigne

76600 Le Havre

BÂTIMENT D
PLAN DE SURFACES 1E


Date du levé : 22/07/2019 Echelle : 1/100 Fichier : R31_Le Havre_Bât D_2019 N° :

COORDONNEES LAMBERT 93 (Altération linéaire non appliquée)	<input type="checkbox"/>	NIVELLEMENT IGN 69	<input checked="" type="checkbox"/>
COORDONNEES INDEPENDANTES	<input checked="" type="checkbox"/>	NIVELLEMENT INDEPENDANT	<input type="checkbox"/>

MODIFICATIONS	Indice	Date	Objet
	a		
	b		
	c		
	d		
	e		




Agence de Nantes
1, Route de Gachet - CS 90711
44307 NANTES Cedex 3 -FRANCE
Tél. +33 (0)2 40 68 54 52 – Fax +33 (0)2.50 13 56 60
nantes@geofit-expert.fr / www.geofit-expert.fr

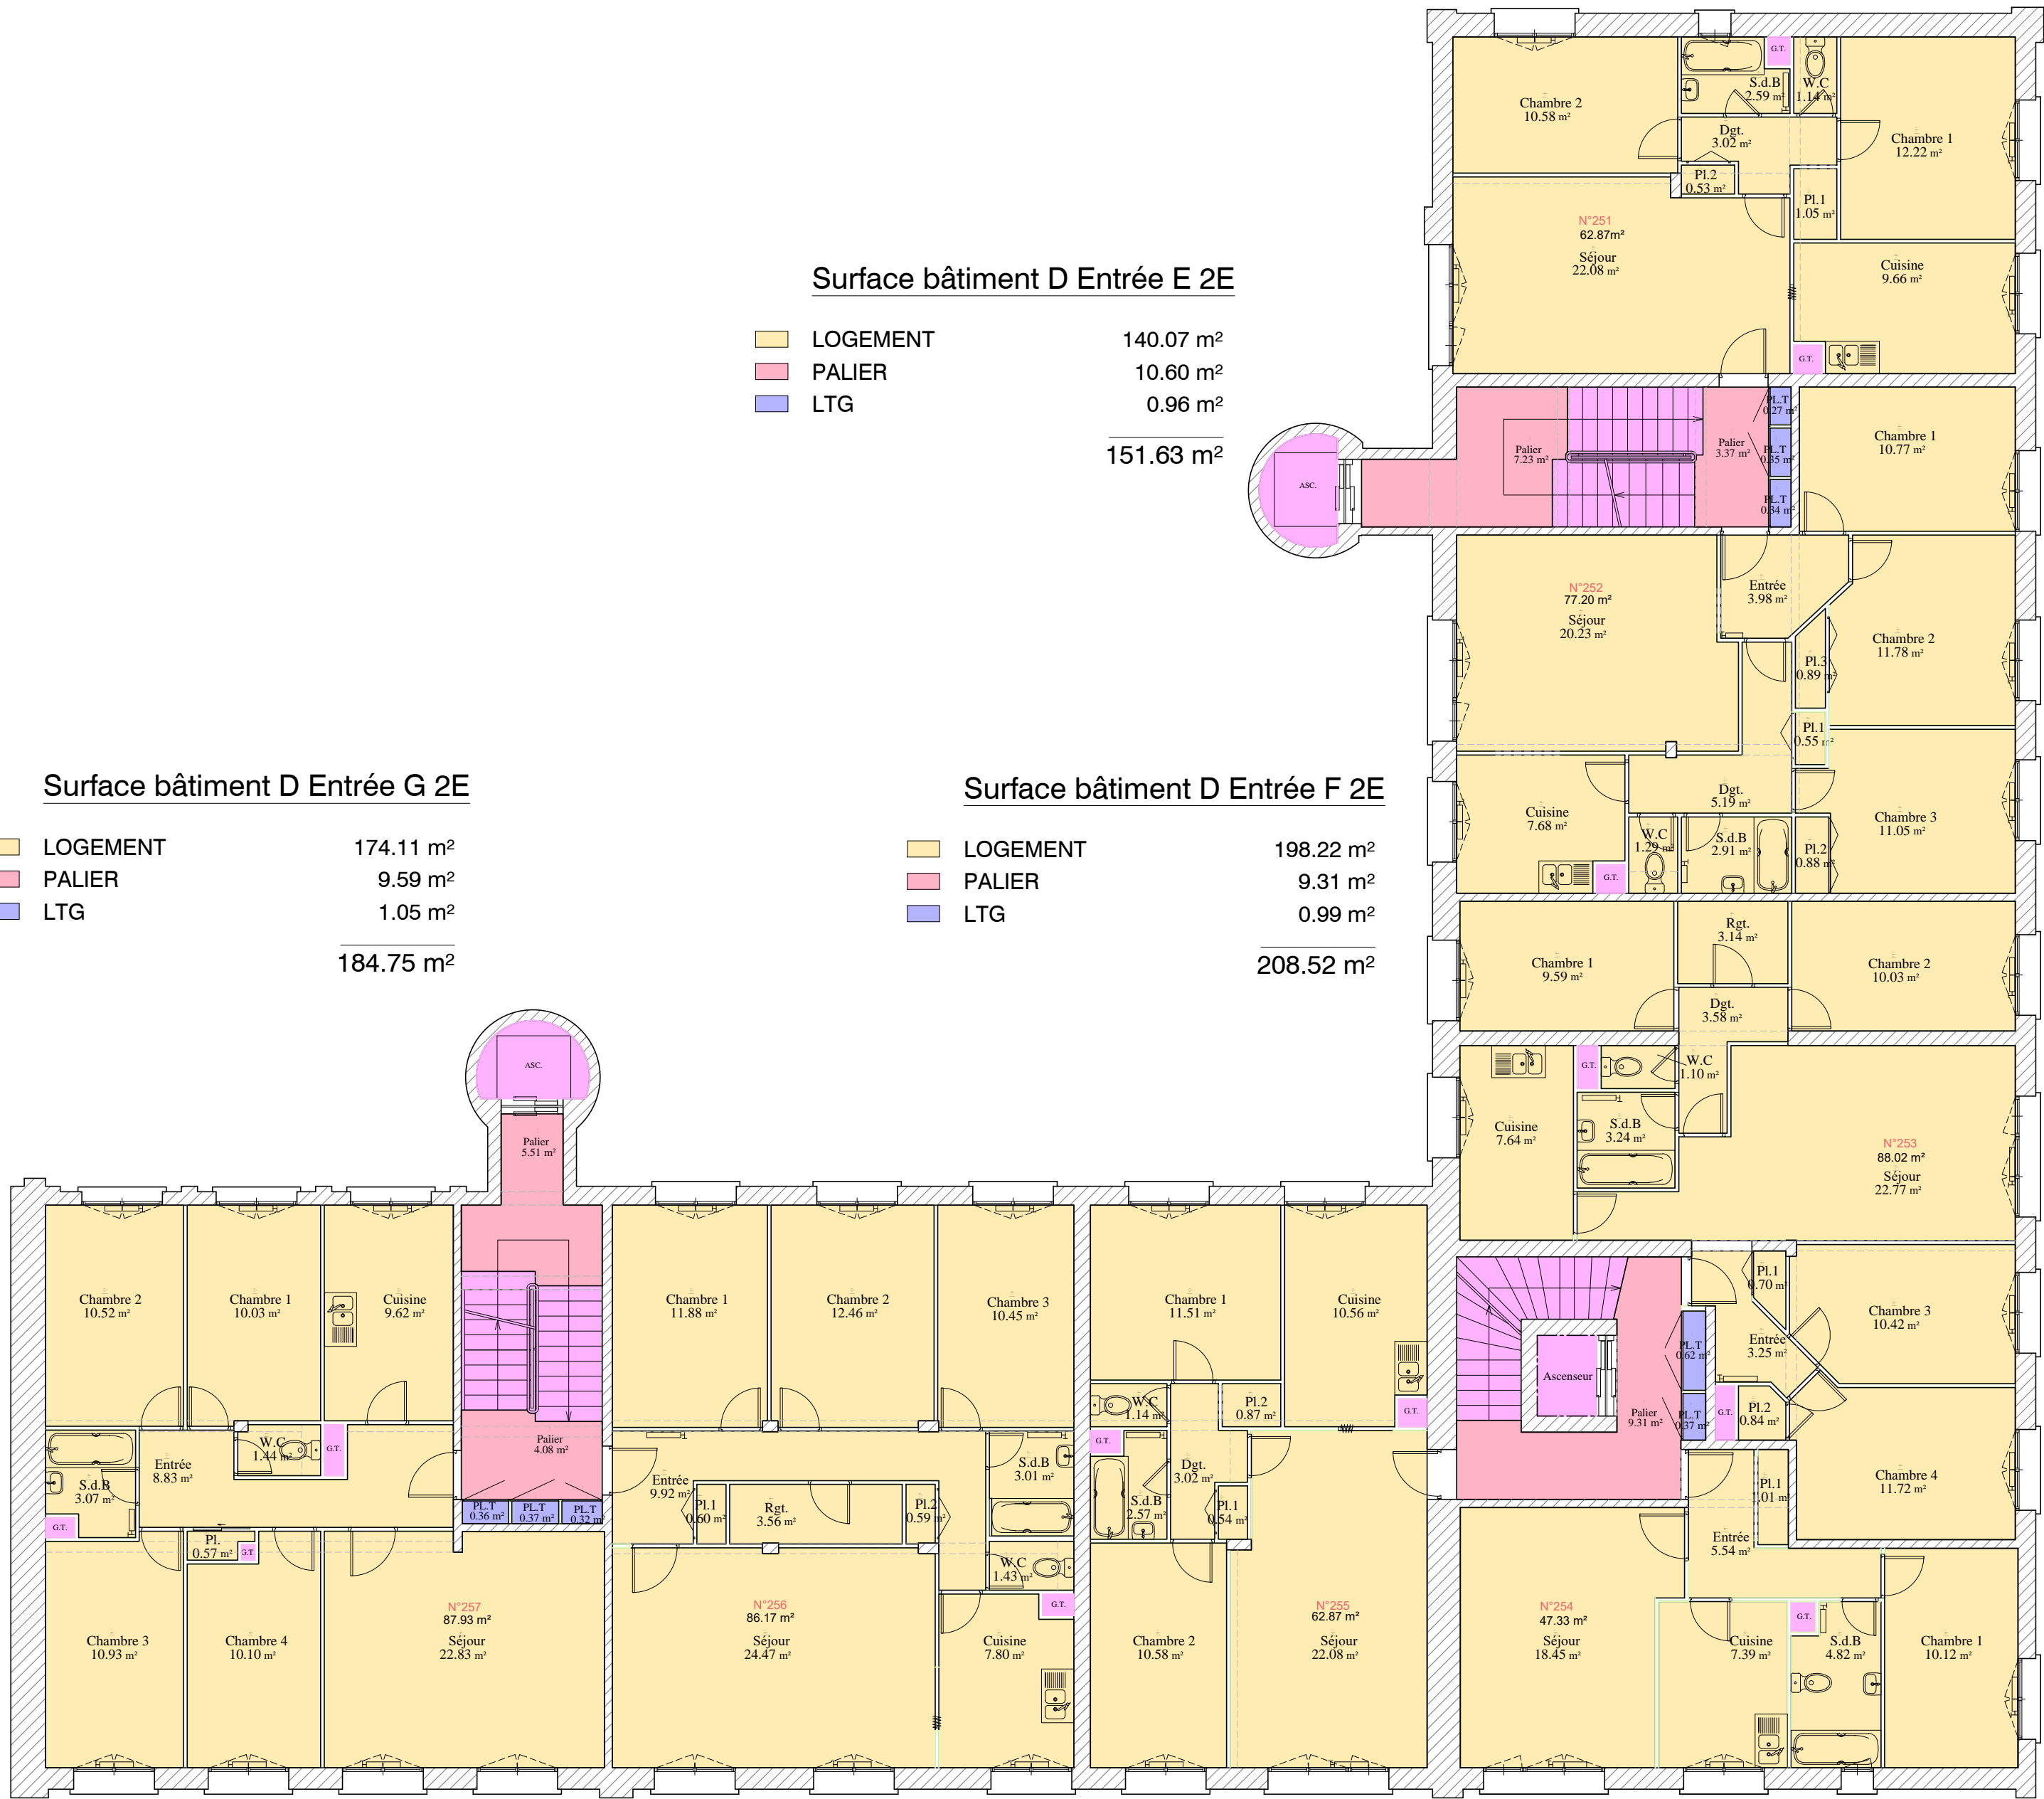


Surface bâtiment D Entrée E 3E

LOGEMENT	140.07 m²
PALIER	10.60 m²
LTG	0.96 m²
	151.63 m²

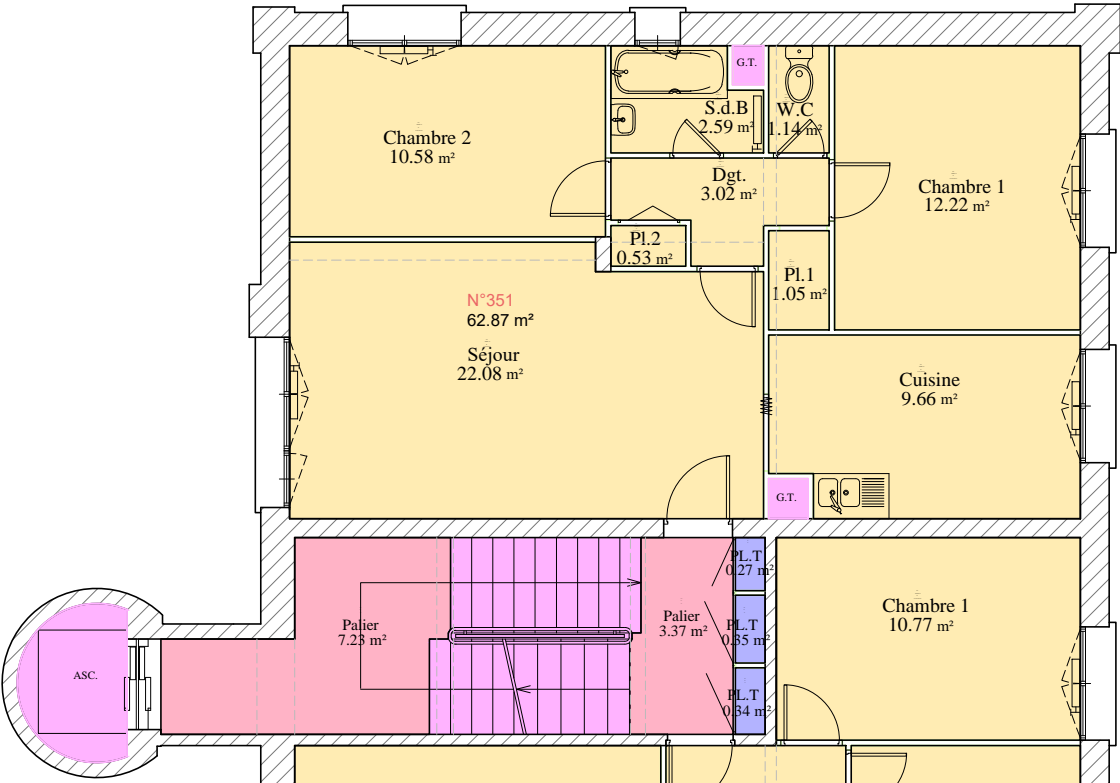


Surface bâtiment D Entrée G 3E

LOGEMENT	174.10 m²
PALIER	9.59 m²
LTG	1.05 m²
	184.74 m²

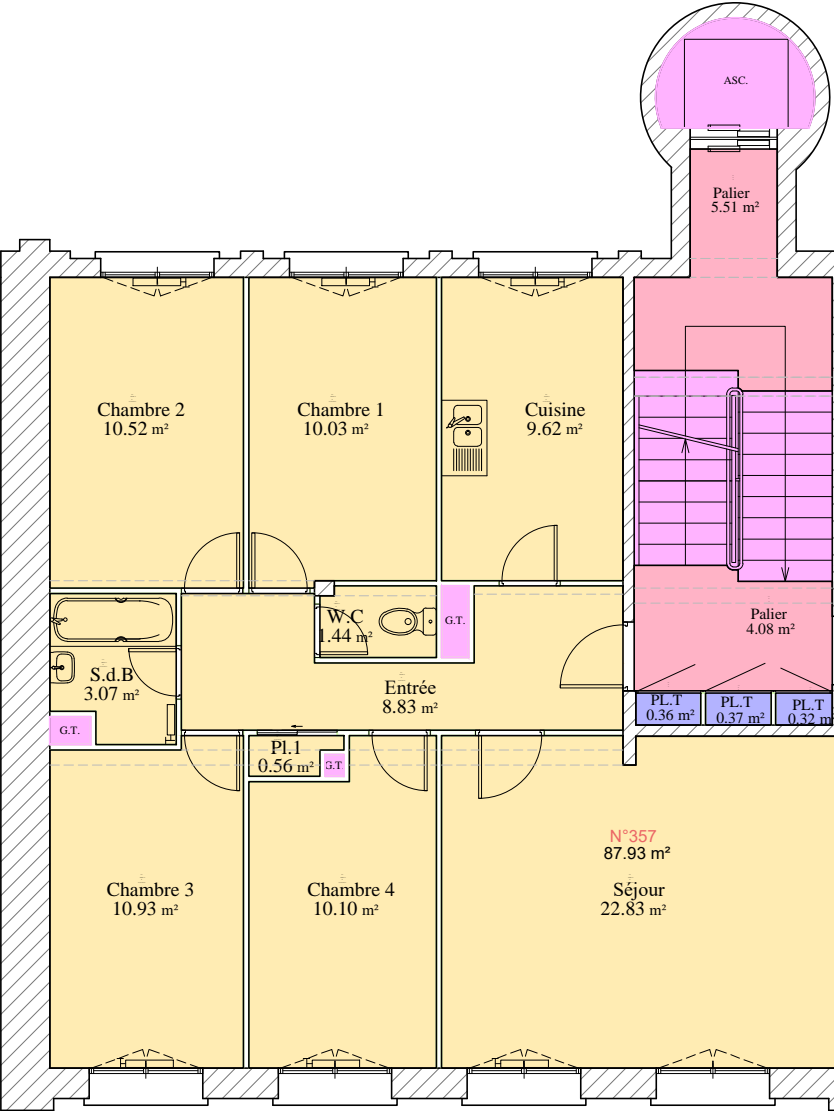

Surface bâtiment D Entrée F 3E

LOGEMENT	198.21 m²
Palier	9.31 m²
LTG	0.99 m²
	208.51 m²

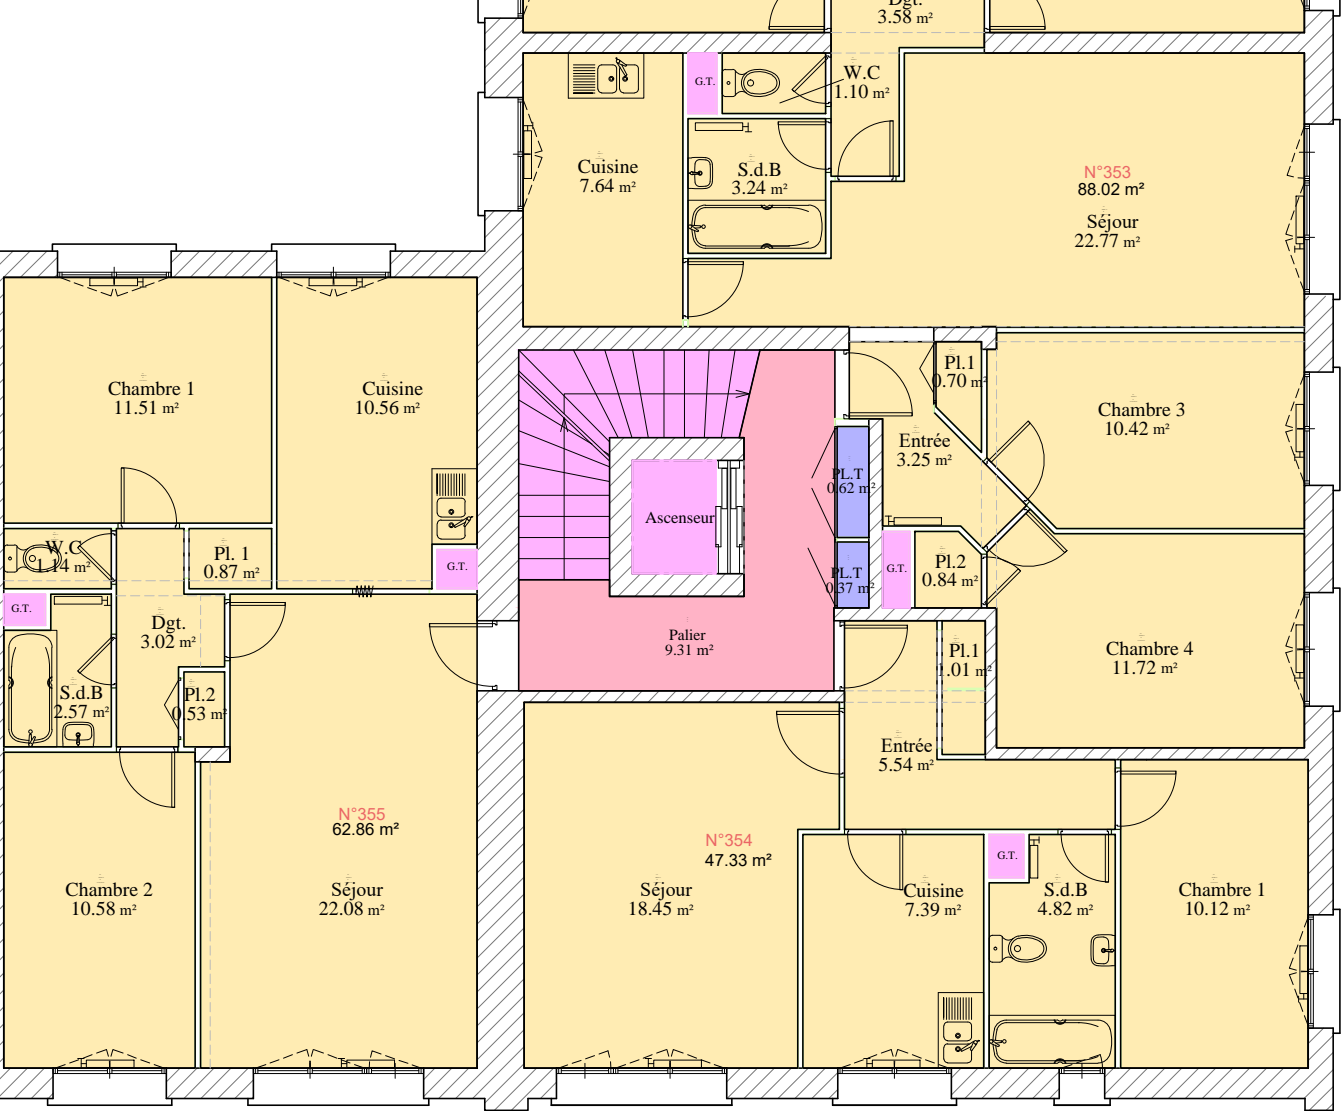

EPA LA MASSE DES DOUANES - 11 Rue des Deux Communes - 93558 MONTREUIL



ST:ROUEN N°R31-LE HAVRE
91, Rue Casimir Delavigne
76600 Le Havre

BÂTIMENT D
PLAN DE SURFACES 3E

Date du levé : 22/07/2019 Echelle : 1/100 Fichier : R31_Le Havre_Bât D_2019 N° :

COORDONNEES LAMBERT 93 (Altération linéaire non appliquée)	<input type="checkbox"/>	NIVELLEMENT IGN 69	<input checked="" type="checkbox"/>
COORDONNEES INDEPENDANTES	<input checked="" type="checkbox"/>	NIVELLEMENT INDEPENDANT	<input type="checkbox"/>

MODIFICATIONS	Indice	Date	Objet
	a		
	b		
	c		
	d		
	e		



Agence de Nantes
1, Route de Gachet - CS 90711
44307 NANTES Cedex 3 -FRANCE
Tél. +33 (0)2 40 68 54 52 – Fax +33 (0)2.50 13 56 60
nantes@geofit-expert.fr / www.geofit-expert.fr

