

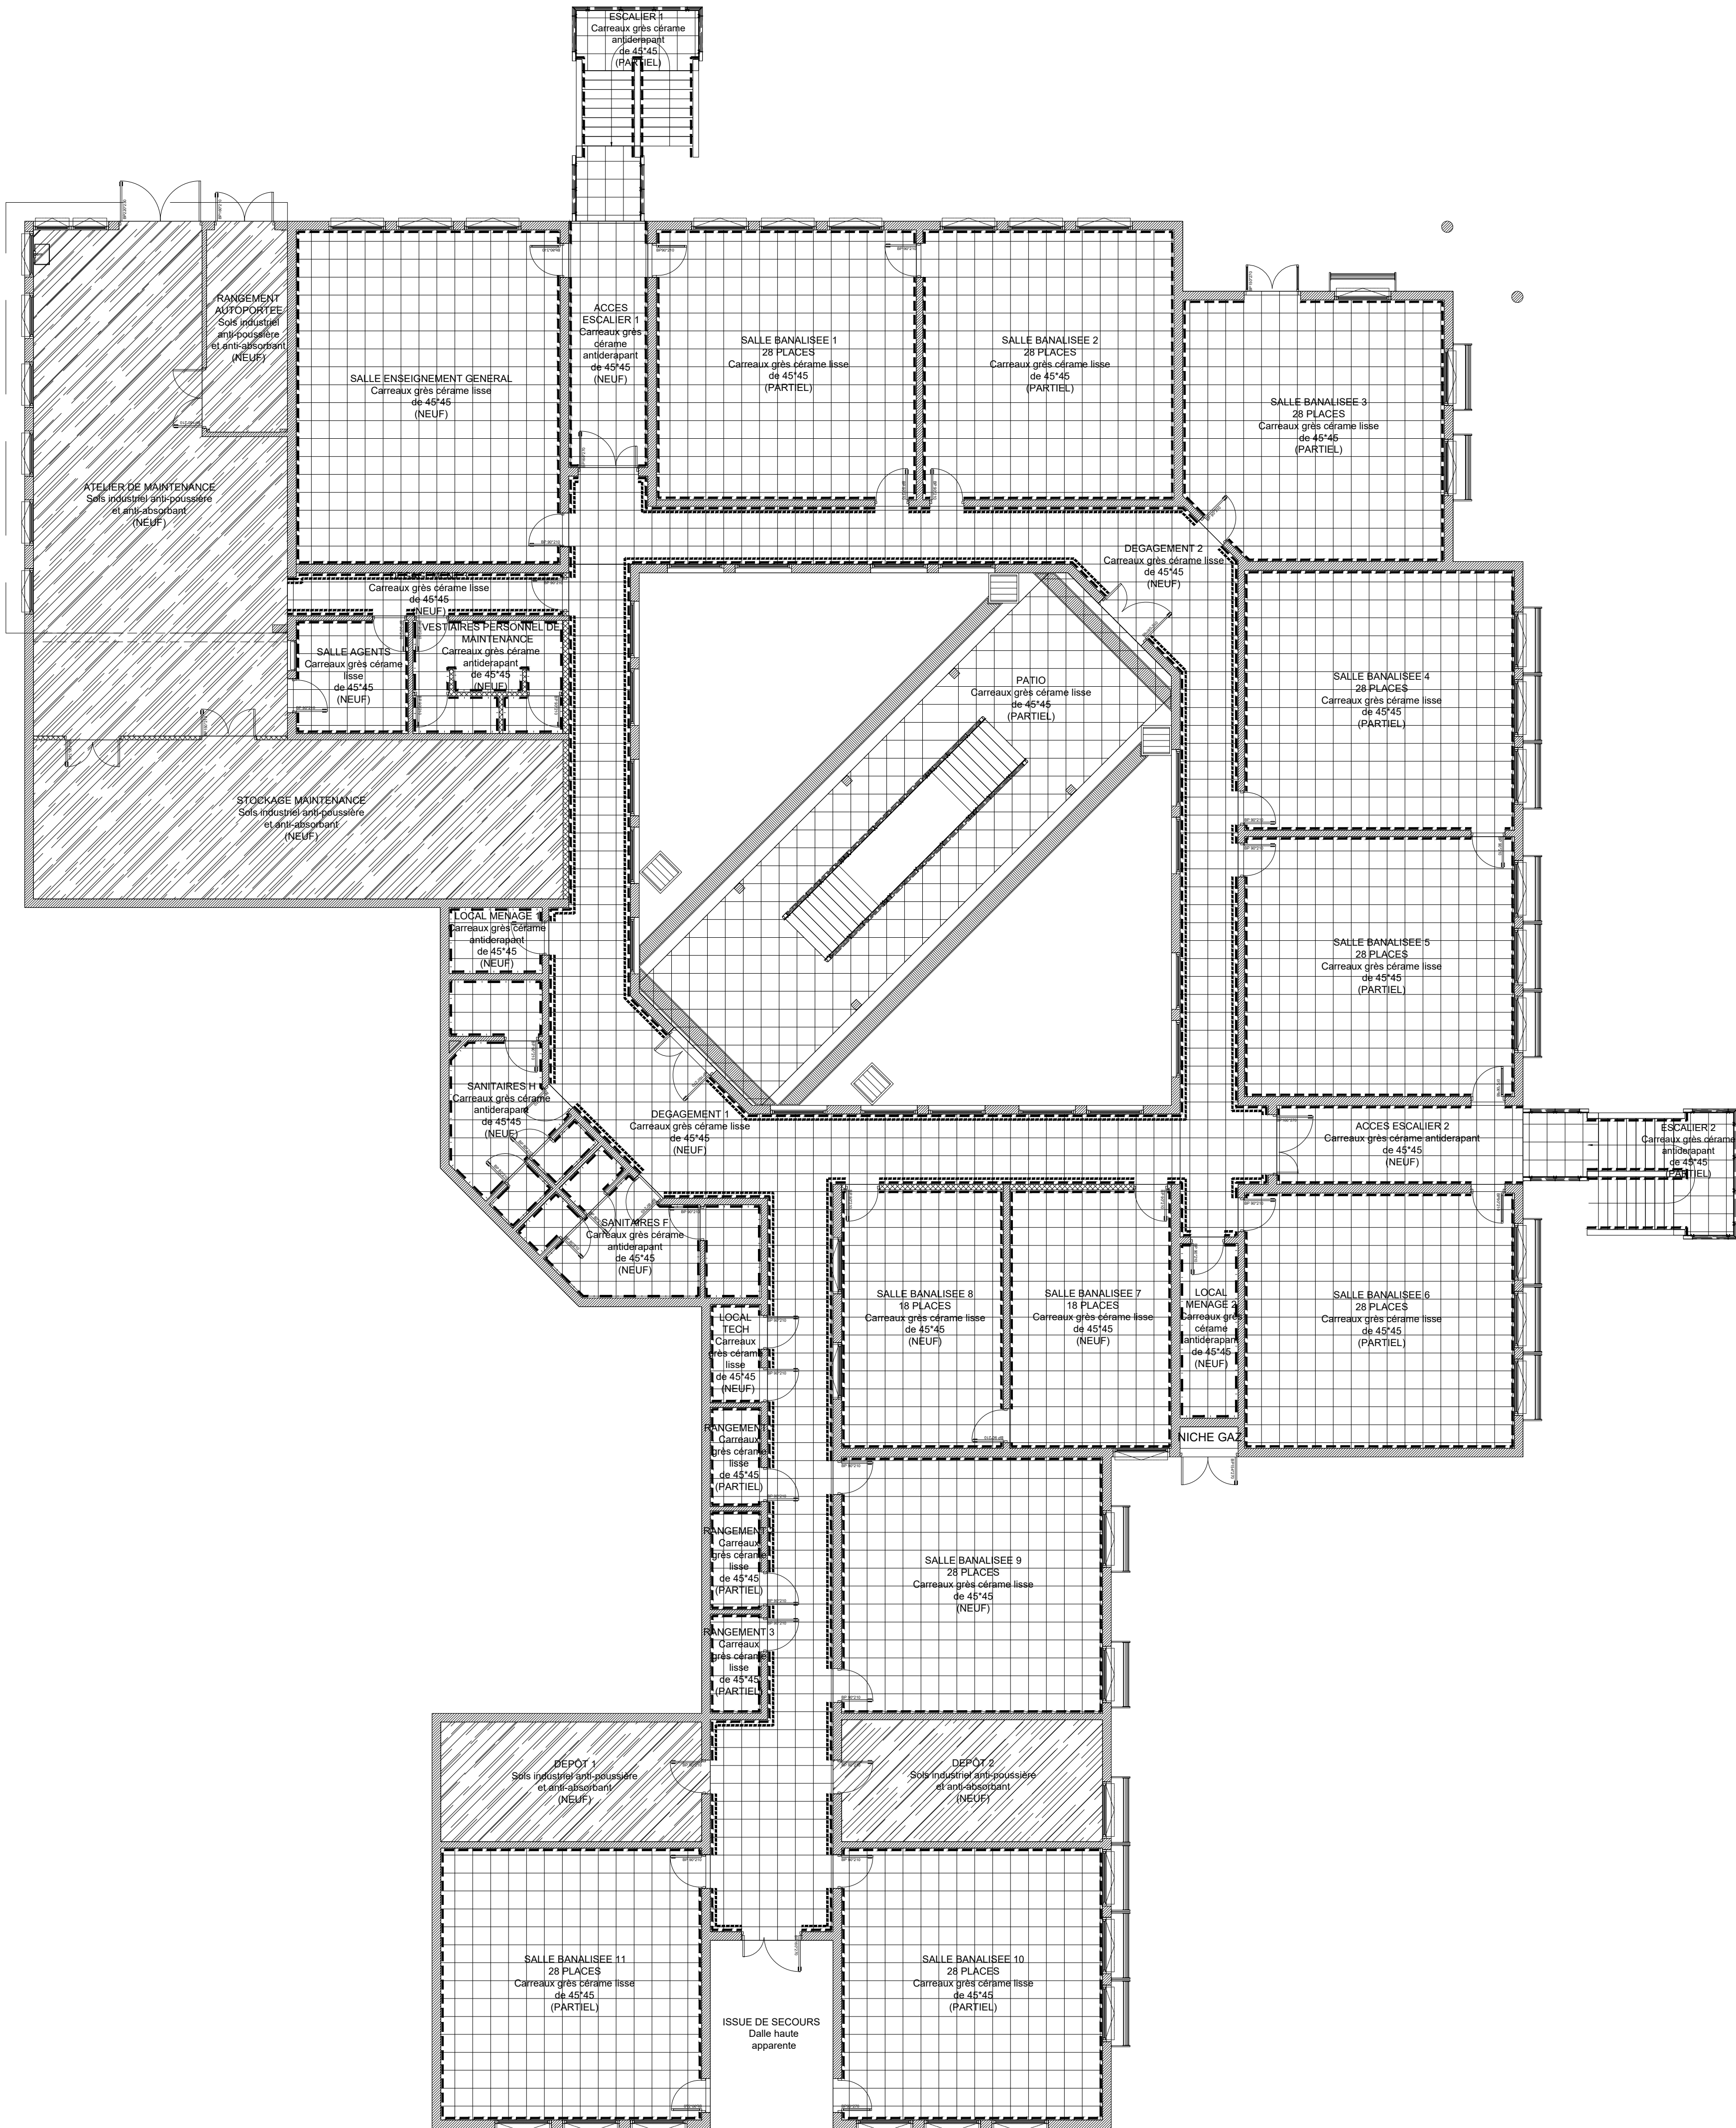


NOTA :

1. LES COTATIONS DOIVENT ETRE VERIFIEES IMPERATIVEMENT SUR PLACE AVANT TOUTE MISE EN OEUVRE. REPERTORIER TOUS LES RESEAUX ENTERRES A PROXIMITE, AVANT TOUTE MISE EN OEUVRE DE FOUILLES.
2. LES DIMENSIONS SONT COTEES FINIES ET DEVONT FAIRE L'OBJET DE CALCULS D'INGENIEUR POUR TOUT OUVRAGE STRUCTURELLE.
3. L'ENTREPRENEUR EST TENU DE VERIFIER LA COTATION DE L'ENSEMBLE DU PLAN AVANT LE DEMARRAGE DES PLANS TECHNIQUES ET DES TRAVAUX ET D'INFORMER L'ARCHITECTE D'EVENTUELLES ERREURS OU OMISSIONS POUR MISE A JOUR.

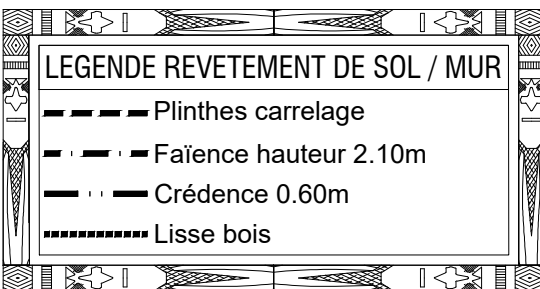

SCHEMA DE PRINCIPE DES REVETEMENTS SOLS & MURS RDC

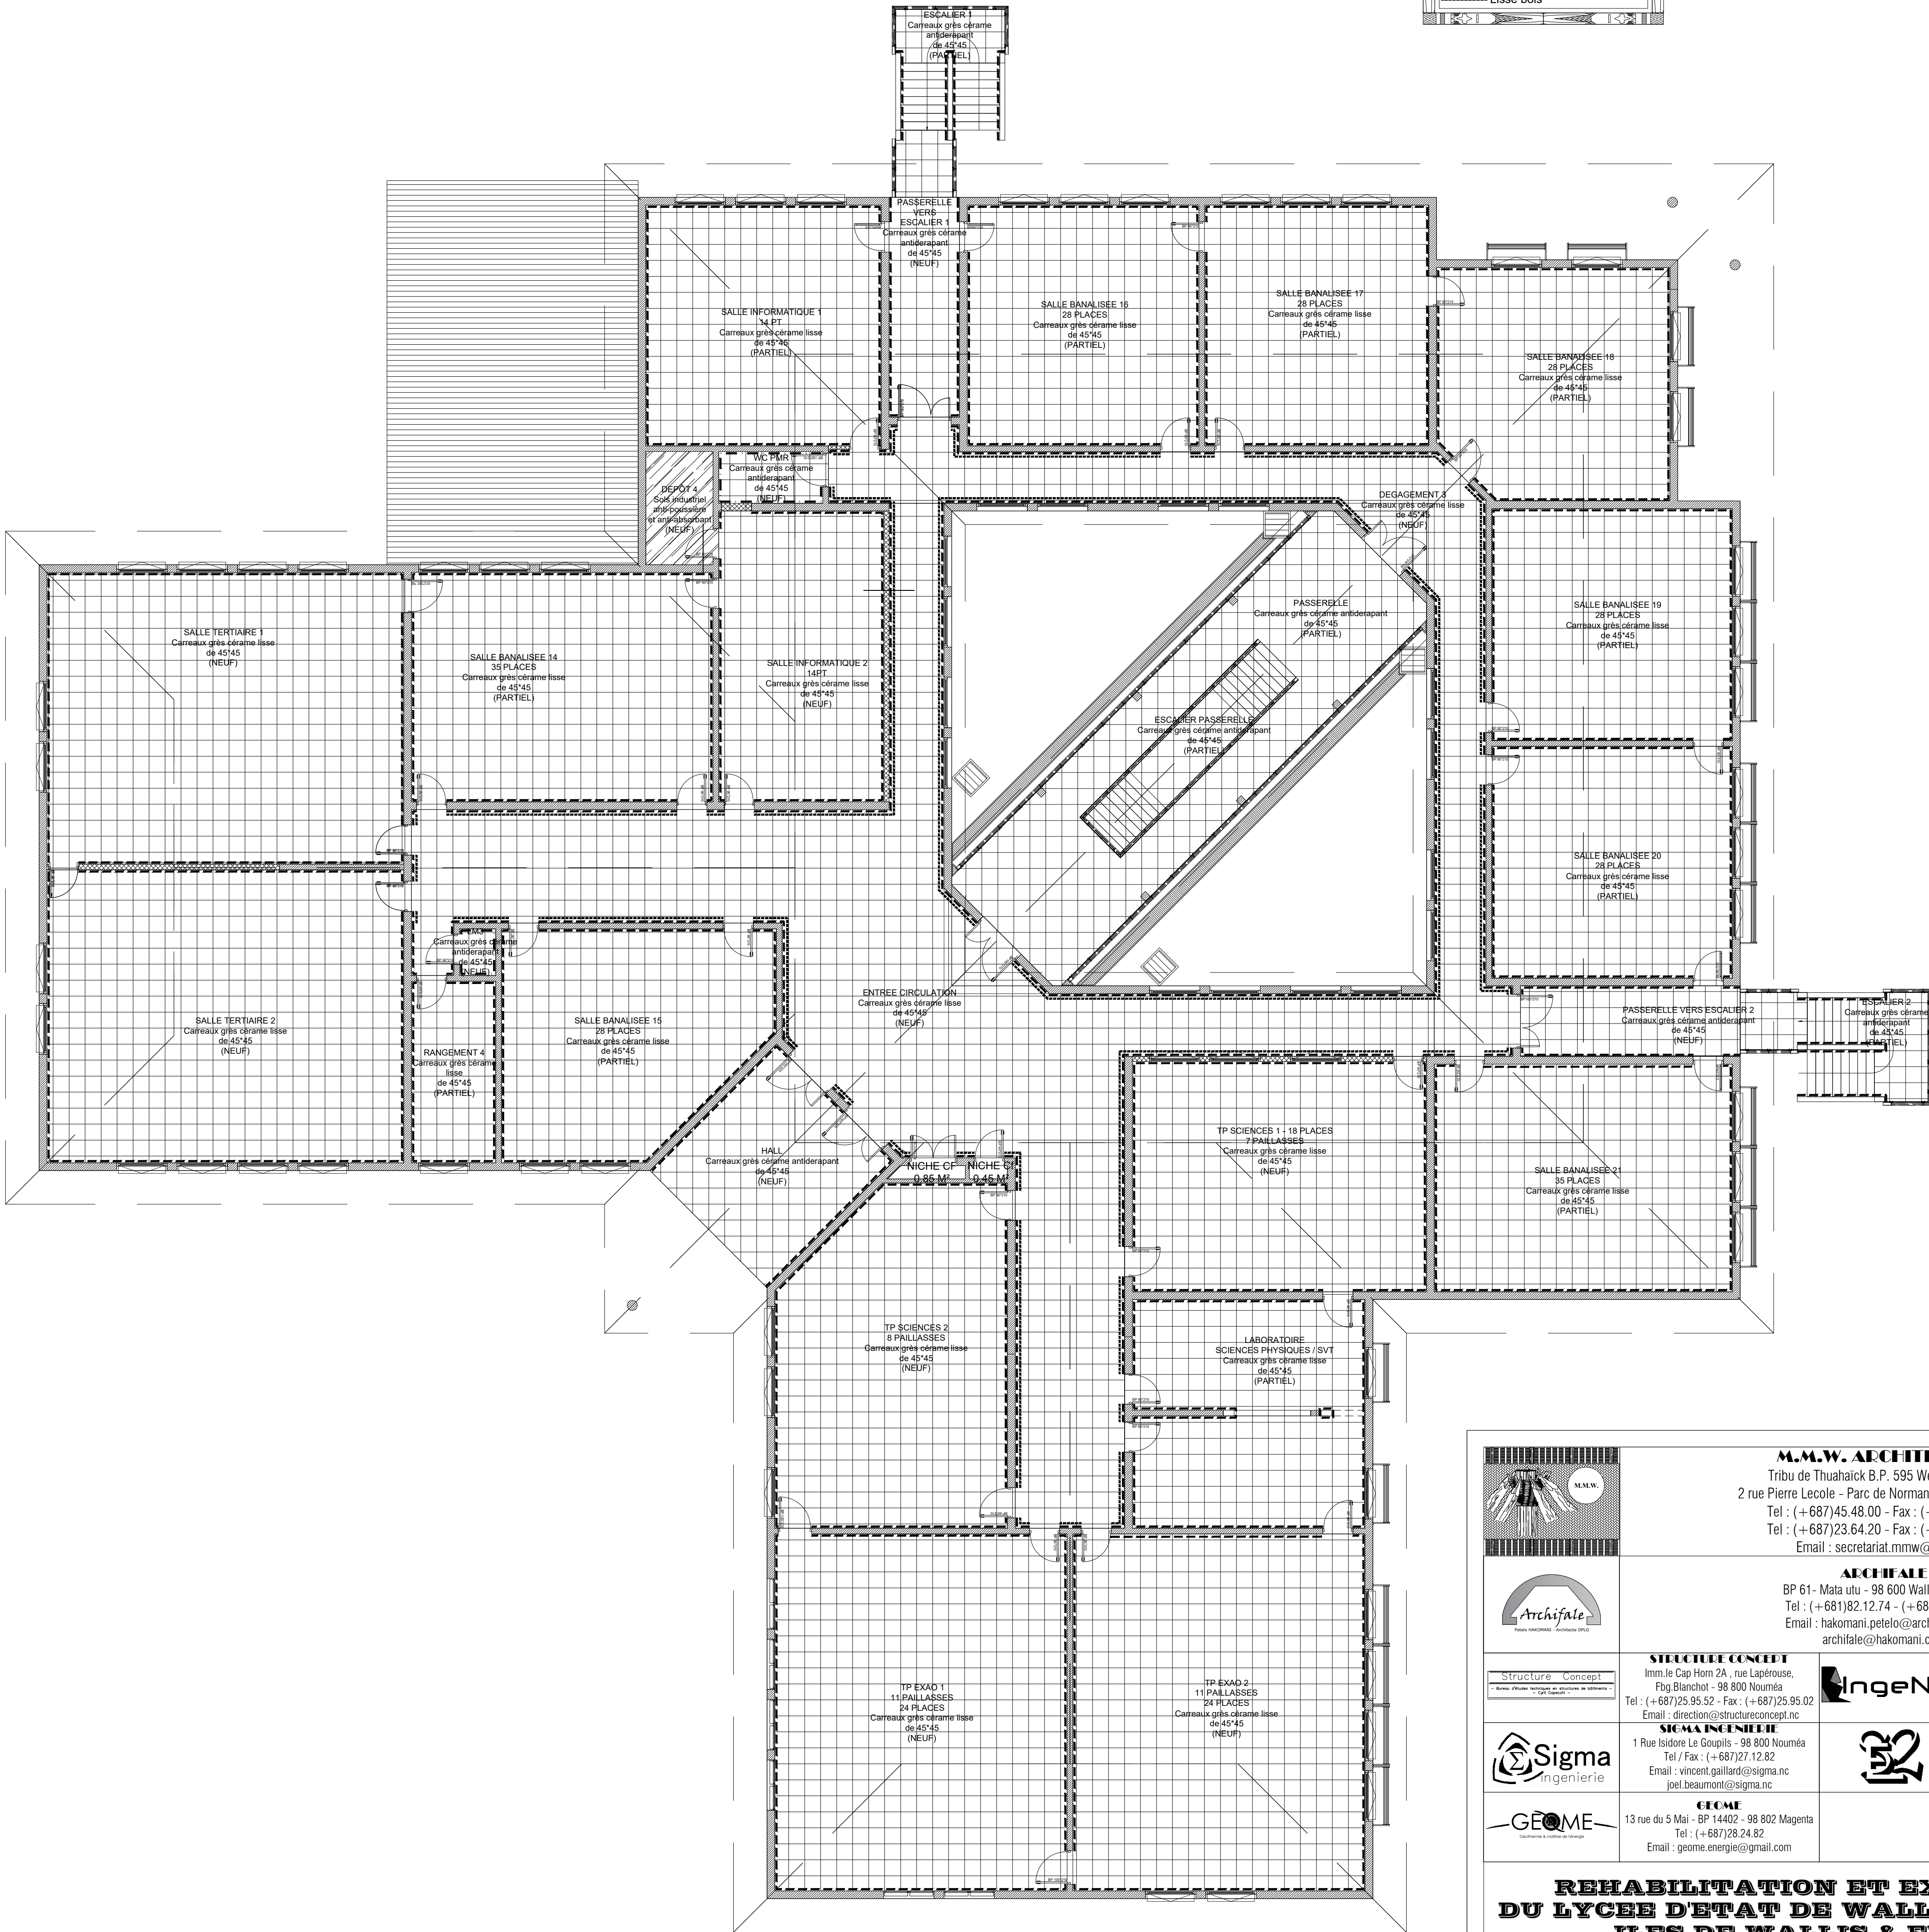

SCHEMA DE PRINCIPE DES REVETEMENTS SOLS & MURS R+1

**M.M.W. ARCHITECTURE**  
Tribu de Thushaick B.P. 595 We - 9820 Lilou  
2 rue Pierre Lecole - Parc de Normandie - 98000 Nouméa  
Tel : (+687)45 48 00 - Fax : (+687)45 48 00  
Tel : (+687)23 64 20 - Fax : (+687)23 64 20  
Email : secretariat.mmmw@mmmw.nc

**Archifale**  
BP 61- Mata utu - 98 600 Wallis & Futuna  
Tel : (+681)82 12 74 - (+681)72 12 74  
Email : hakomani.petelo@architectes.org  
archifale@hakomani.com

**STRUCTURE CONCEPT**  
Imm 36 Cap Nem 2A, rue Laplace,  
Fog Blanchot - 98 800 Nouméa  
Tel : (+687)25 95 52 - Fax : (+687)25 95 02  
Email : direction@structureconcept.nc

**IngeNC**  
121 rue Jacques Beland - 98 857 NOUMEA  
Tel : (+687)24 87 16  
Email : cedric.baur@ingenec.nc  
gaudine.moscardini@ingenec.nc

**SIGMA**  
1 Rue Isidore Le Goupil - 98 800 Nouméa  
Tel / Fax : (+687)77 72 82  
Email : vincent.gallard@sigma.nc  
paul.beaumont@sigma.nc

**GEOME**  
13 rue du 5 Mai - BP 1402 - 98 802 Magenta  
Tel : (+687)28 24 82  
Email : geome.energie@gmail.com

**L'ESPECE**  
228 Rue Georges Leques - 98 200  
Tel : (+687)44 95 57 - Fax : (+687)44 95 67  
Email : david.lemoine@es2.nc

**REHABILITATION ET EXTENSION  
DU LYCEE D'ETAT DE WALLIS & FUTUNA  
- ILES DE WALLIS & FUTUNA**

**D.C.E.**

**PROJET**

**PLANCHE ARCH. N°G06 - TRANCHE FERME**

**DESSINS**

SCHEMA DE PRINCIPE DES REVETEMENTS SOLS & MURS

**VISA**

Maitres d'ouvrage :  
Administration Supérieure des Iles Wallis & Futuna  
BP 18 - Nouméa  
98 800 Nouméa

David Lemoine  
Responsable Technique

Vincent Gallard  
Architecte

Cedric Baur  
Architecte

Paul Beaumont  
Architecte

Gaudine Moscardini  
Architecte

Vincent Gallard  
Architecte

Cedric Baur  
Architecte

Paul Beaumont  
Architecte

Gaudine Moscardini  
Architecte

Vincent Gallard  
Architecte

Cedric Baur  
Architecte

Paul Beaumont