



NOTA :

1. LES COTATIONS DOIVENT ETRE VERIFIEES IMPERATIVEMENT SUR PLACE AVANT TOUTE MISE EN OEUVRE. REPERTORIER TOUS LES RESEAUX ENTERRES A PROXIMITE, AVANT TOUTE MISE EN OEUVRE DE TOULES.
2. LES DIMENSIONS SONT COTEES FINIES ET DEVONT FAIRE L'OBJET DE CALCULS D'INGENIEUR POUR TOUT OUVRAGE STRUCTURELLE.
3. L'ENTREPRENEUR EST TENU DE VERIFIER LA COTATION DE L'ENSEMBLE DU PLAN AVANT LE DEMARRAGE DES PLANS TECHNIQUES ET DES TRAVAUX D'INFORMER L'ARCHITECTE D'EVENTUELLES ERREURS OU OMISSIONS POUR MISE A JOUR.

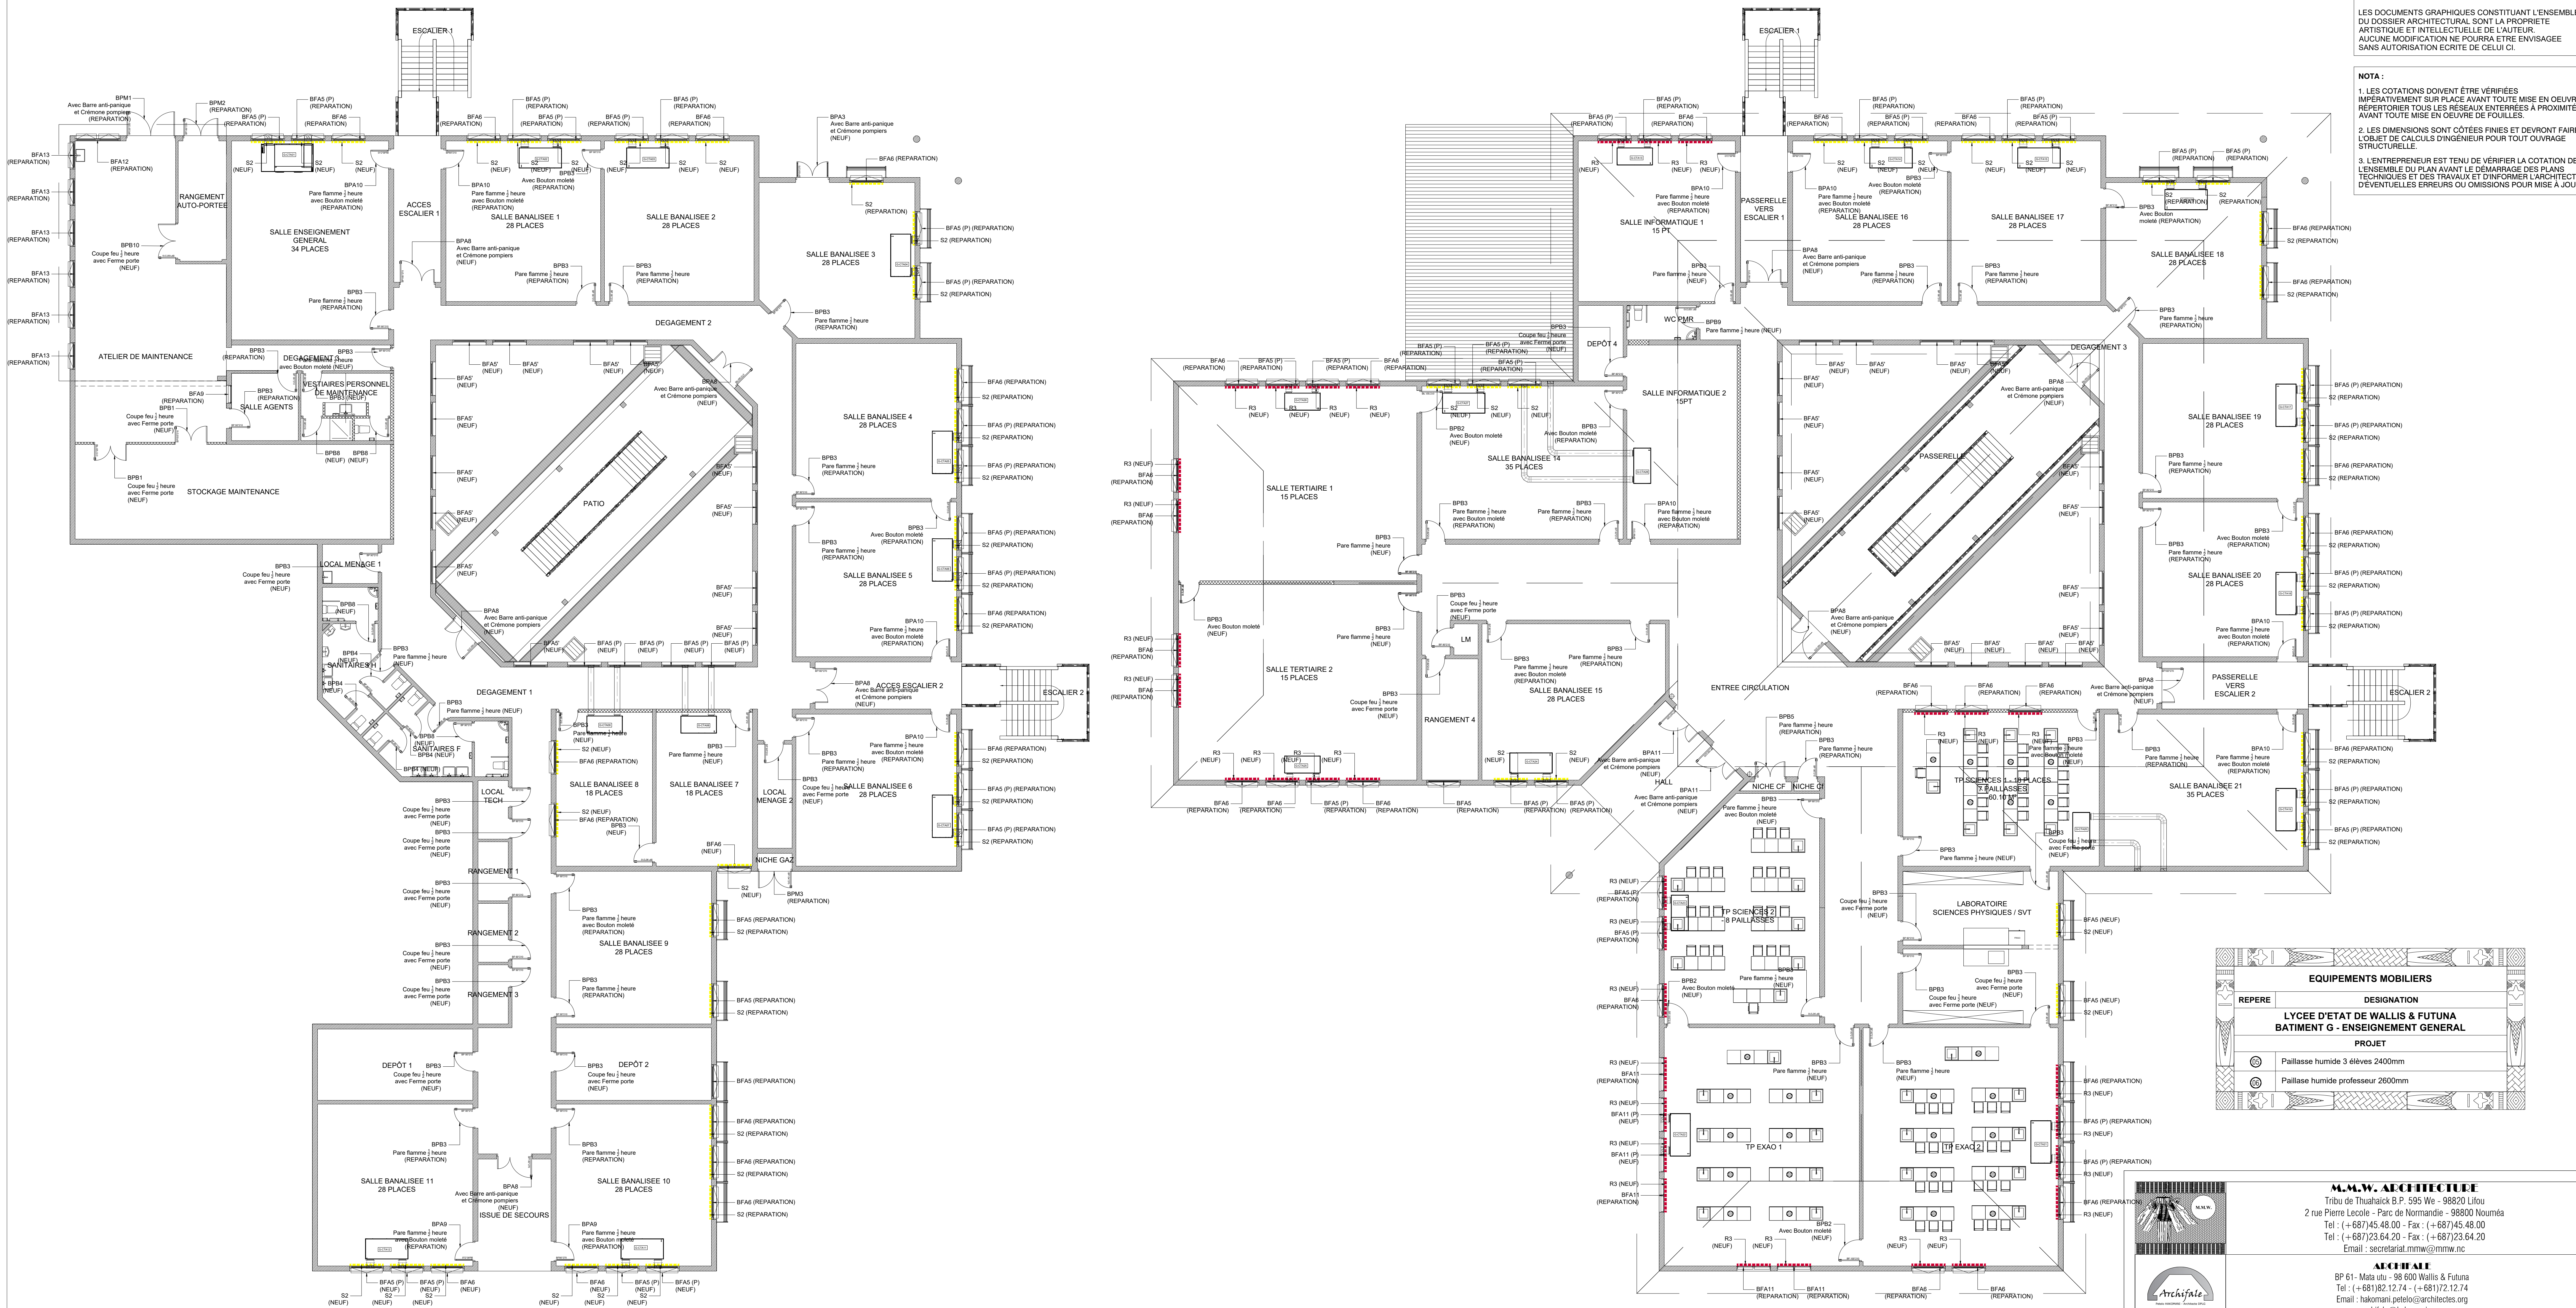

EQUIPEMENTS MOBILIERS	
REPERE	DESIGNATION
LYCEE D'ETAT DE WALLIS & FUTUNA	
BATIMENT G - ENSEIGNEMENT GENERAL	
PROJET	
⊙	Paillasser humide 3 élèves 2400mm
⊙	Paillasser humide professeur 2600mm

SCHEMA DE PRINCIPE DES MENUISERIES & REPERAGE MOBILIERS

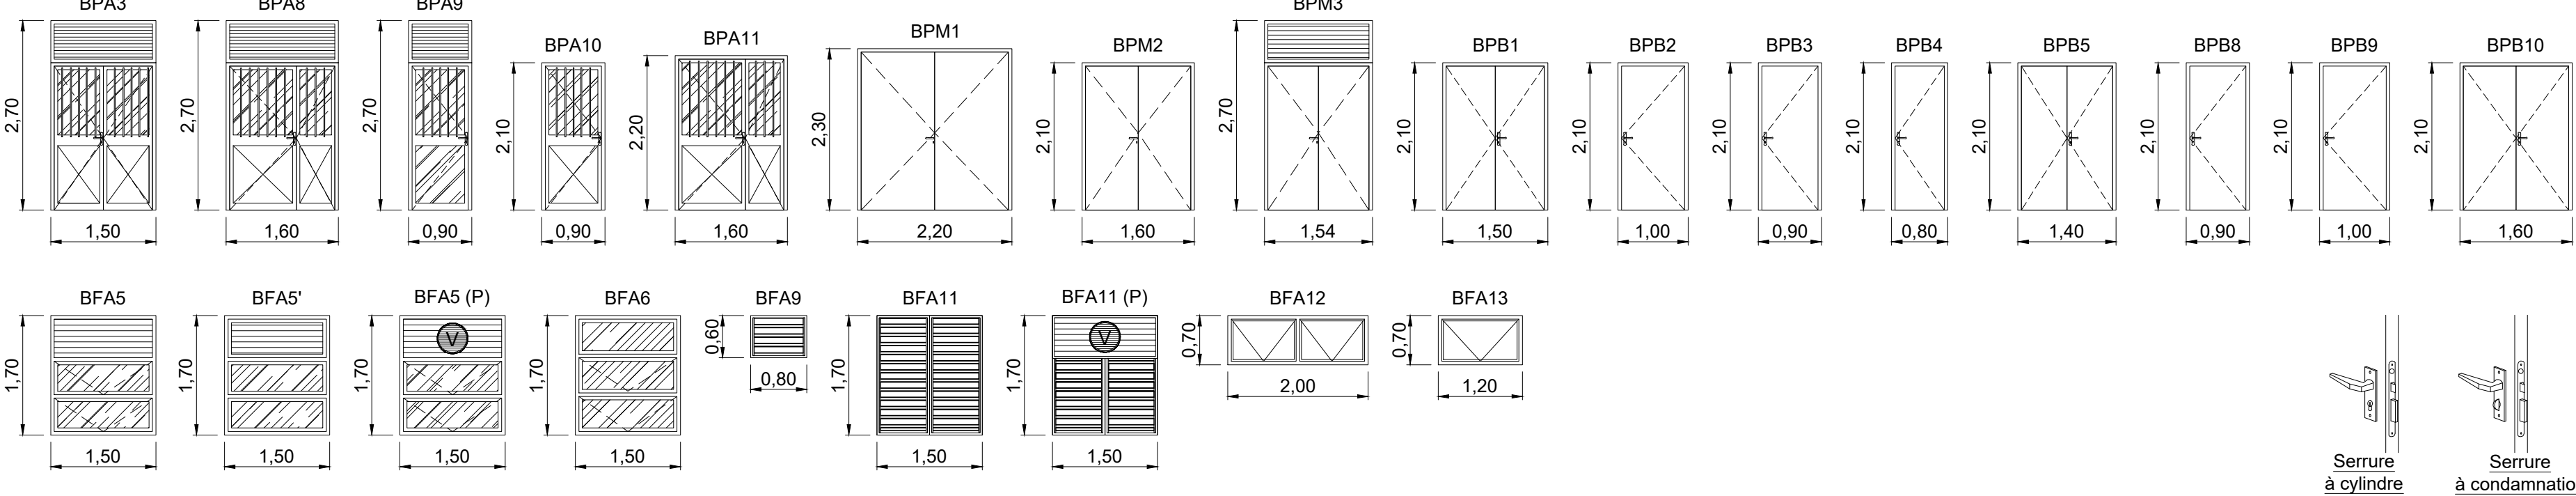

LEGENDE PORTES		
MENUISERIES BOIS		
REPERE	DESIGNATION	TYPE DE SERRURE
BPB 1	Bloc porte deux vantaux stratifiés toutes faces de 150*210	Serrure à cylindre
BPB 2	Bloc porte stratifié toutes faces de 100*210	Serrure à cylindre
BPB 3	Bloc porte stratifié toutes faces de 80*210	Serrure à cylindre
BPB 4	Bloc porte stratifié toutes faces de 80*210	Serrure à condamnation
BPB 5	Bloc porte deux vantaux stratifiés toutes faces de 140*210	Serrure à cylindre
BPB 6	Bloc porte stratifié toutes faces de 80*210	Serrure à condamnation
BPB 8	Bloc porte stratifié toutes faces de 100*210	Serrure à condamnation
BPB 9	Bloc porte stratifié toutes faces de 100*210	Serrure à condamnation
BPB 10	Bloc porte deux vantaux stratifiés toutes faces de 160*210	Serrure à cylindre
MENUISERIES ALUMINIUM		
REPERE	DESIGNATION	TYPE DE SERRURE
BPA 3	Bloc porte semi vitrée barreaux à deux vantaux avec imposte persienne de 150*210	Serrure à cylindre
BPA 6	Bloc porte trois barreaux deux vantaux avec imposte persienne de 160*210	Serrure à cylindre
BPA 9	Bloc porte semi vitrée barreaux avec imposte persienne de 80*210	Serrure à cylindre
BPA 10	Bloc porte semi vitrée barreaux avec imposte persienne de 80*210	Serrure à cylindre
BPA 11	Bloc porte trois barreaux deux vantaux avec imposte persienne de 150*210	Serrure à cylindre
MENUISERIES METALLIQUES		
REPERE	DESIGNATION	TYPE DE SERRURE
BPA 1	Bloc porte métallique à deux vantaux de 220*230	Serrure à cylindre
BPA 2	Bloc porte à deux vantaux de 180*210	Serrure à cylindre
BPA 3	Bloc porte métallique deux vantaux avec imposte persienne de 154*210	Serrure à cylindre

LEGENDE FENETRES		
MENUISERIES ALUMINIUM		
REPERE	DESIGNATION	TYPE DE SERRURE
BFA 5	Bloc fenêtres type projection avec imposte persienne de 150*170 (AIE 1.00)	Serrure à cylindre
BFA 6	Bloc fenêtres vitre fixe avec imposte persienne de 150*170 (AIE 1.00)	Serrure à cylindre
BFA 9	Bloc fenêtres avec imposte persienne et passage ventilation CTA de 150*170 (AIE 1.00)	Serrure à cylindre
BFA 10	Bloc fenêtres type projection avec imposte vitrée fixe de 150*170 (AIE 1.00)	Serrure à cylindre
BFA 11	Châssis type jalousie à lames orientables de 80*90 (AIE 1.50)	Serrure à cylindre
BFA 12	Bloc fenêtres type jalousie à lames orientables de 150*170 (AIE 1.00)	Serrure à cylindre
BFA 13	Bloc fenêtres type jalousie à lames orientables avec imposte persienne et passage CTA de 150*170 (AIE 1.00)	Serrure à cylindre
BFA 14	Châssis vitres type projection de 200*170 (AIE 2.00)	Serrure à cylindre
BFA 15	Châssis vitres type projection de 120*170 (AIE 2.00)	Serrure à cylindre

LEGENDE RIDEAUX & STORES		
MENUISERIES ALUMINIUM		
REPERE	DESIGNATION	
⬢	Store Sunscreen à enrouleur latéral de 180*170 cm - S2	
⬢	Rideaux occultant de 150*170 - R3	

**M.M.W. ARCHITECTURE**  
Tribu de Thushack B.P. 595 We - 98820 Liou  
2 rue Pierre Lecole - Parc de Normandie - 98800 Nouméa  
Tel : (+687)45 48 00 - Fax : (+687)45 48 00  
Tel : (+687)23 64 20 - Fax : (+687)23 64 20  
Email : secretariat.mmmw@mmmw.nc

**ARCHITALE**  
BP 61 - Mata utu - 98 600 Wallis & Futuna  
Tel : (+681)82 12 74 - (+681)72 12 74  
Email : hakomani.petelo@architectes.org  
architale@hakomani.com

**IngeNC**  
121 rue Jacques Beland - 98 857 NOUMEA  
Tel : (+687)24 87 16  
Email : cedric.barn@ingenic.nc  
cedric.barn@ingenic.nc

**SIGMA**  
1 rue Isidore Le Goupil - 98 800 Nouméa  
Tel / Fax : (+687)77 12 82  
Email : vincent.gallard@sigma.nc  
pjl.beumant@sigma.nc

**GEOME**  
13 rue du 5 Mai - BP 1402 - 98 802 Magenta  
Tel : (+687)28 24 82  
Email : geome.energie@gmail.com

**LES ENTREPRISES**  
228 Rue Georges Lieges - 21 Normande  
BP 2025 - 98074 Pont des Français  
Tel : (+687)44 95 57 - Fax : (+687)44 95 57  
Email : david.lernois@es2.nc

**REHABILITATION ET EXTENSION  
DU LYCEE D'ETAT DE WALLIS & FUTUNA  
- ILES DE WALLIS & FUTUNA**

**D.C.E. PROJET**

**PLANCHE ARCH. N°G07 - TRANCHE FERME**

**DESSINS**

SCHEMA DE PRINCIPE DES MENUISERIES  
& REPERAGE MOBILIER

**VISA**

Maitres d'ouvrage :  
BP 18 - Houma  
98 800 Liou  
Maitres d'œuvre :  
ARCHITECTES  
Associés Maitres d'œuvre :  
BP 2025 - 98074 Pont des Français  
Associés Maitres d'œuvre :  
BP 2025 - 98074 Pont des Français

**ECHELLE : 1/100°**

Date : le 10 MARS 2025

MODIFICATIONS

DATE