




DETAIL 03 - VUE EN PLAN

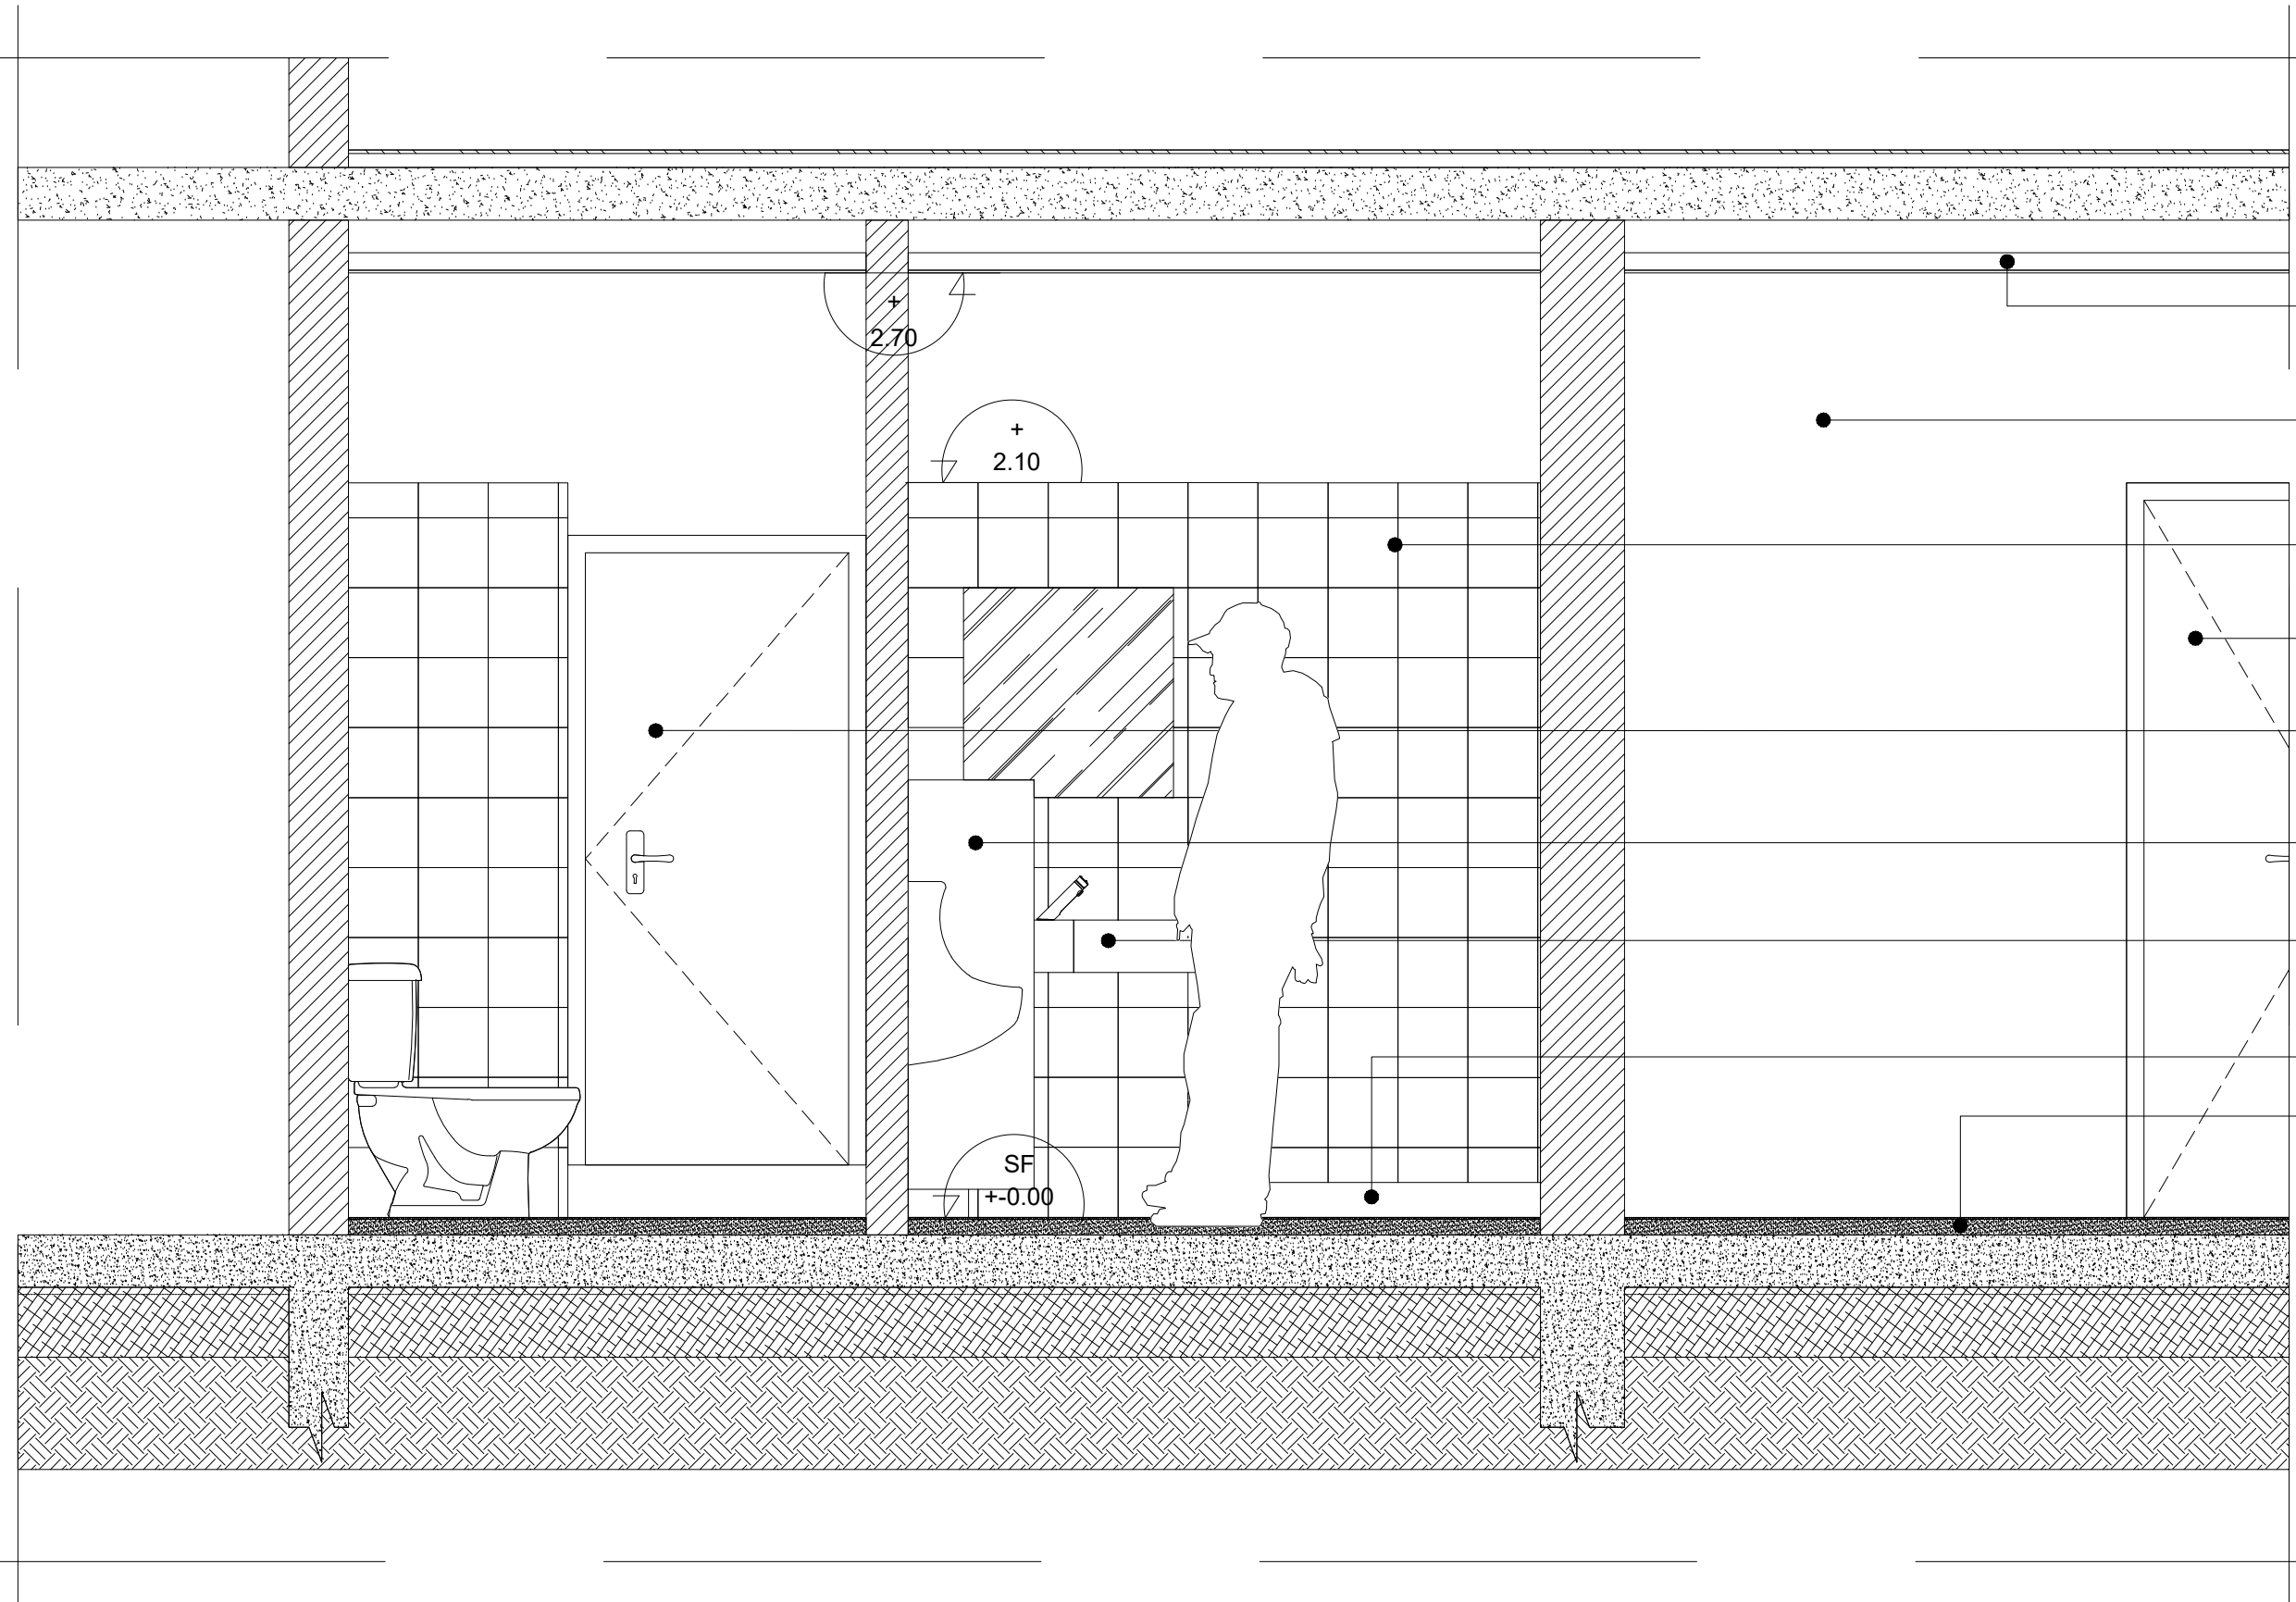


DETAIL 03 - COUPE / ELEVATION 02

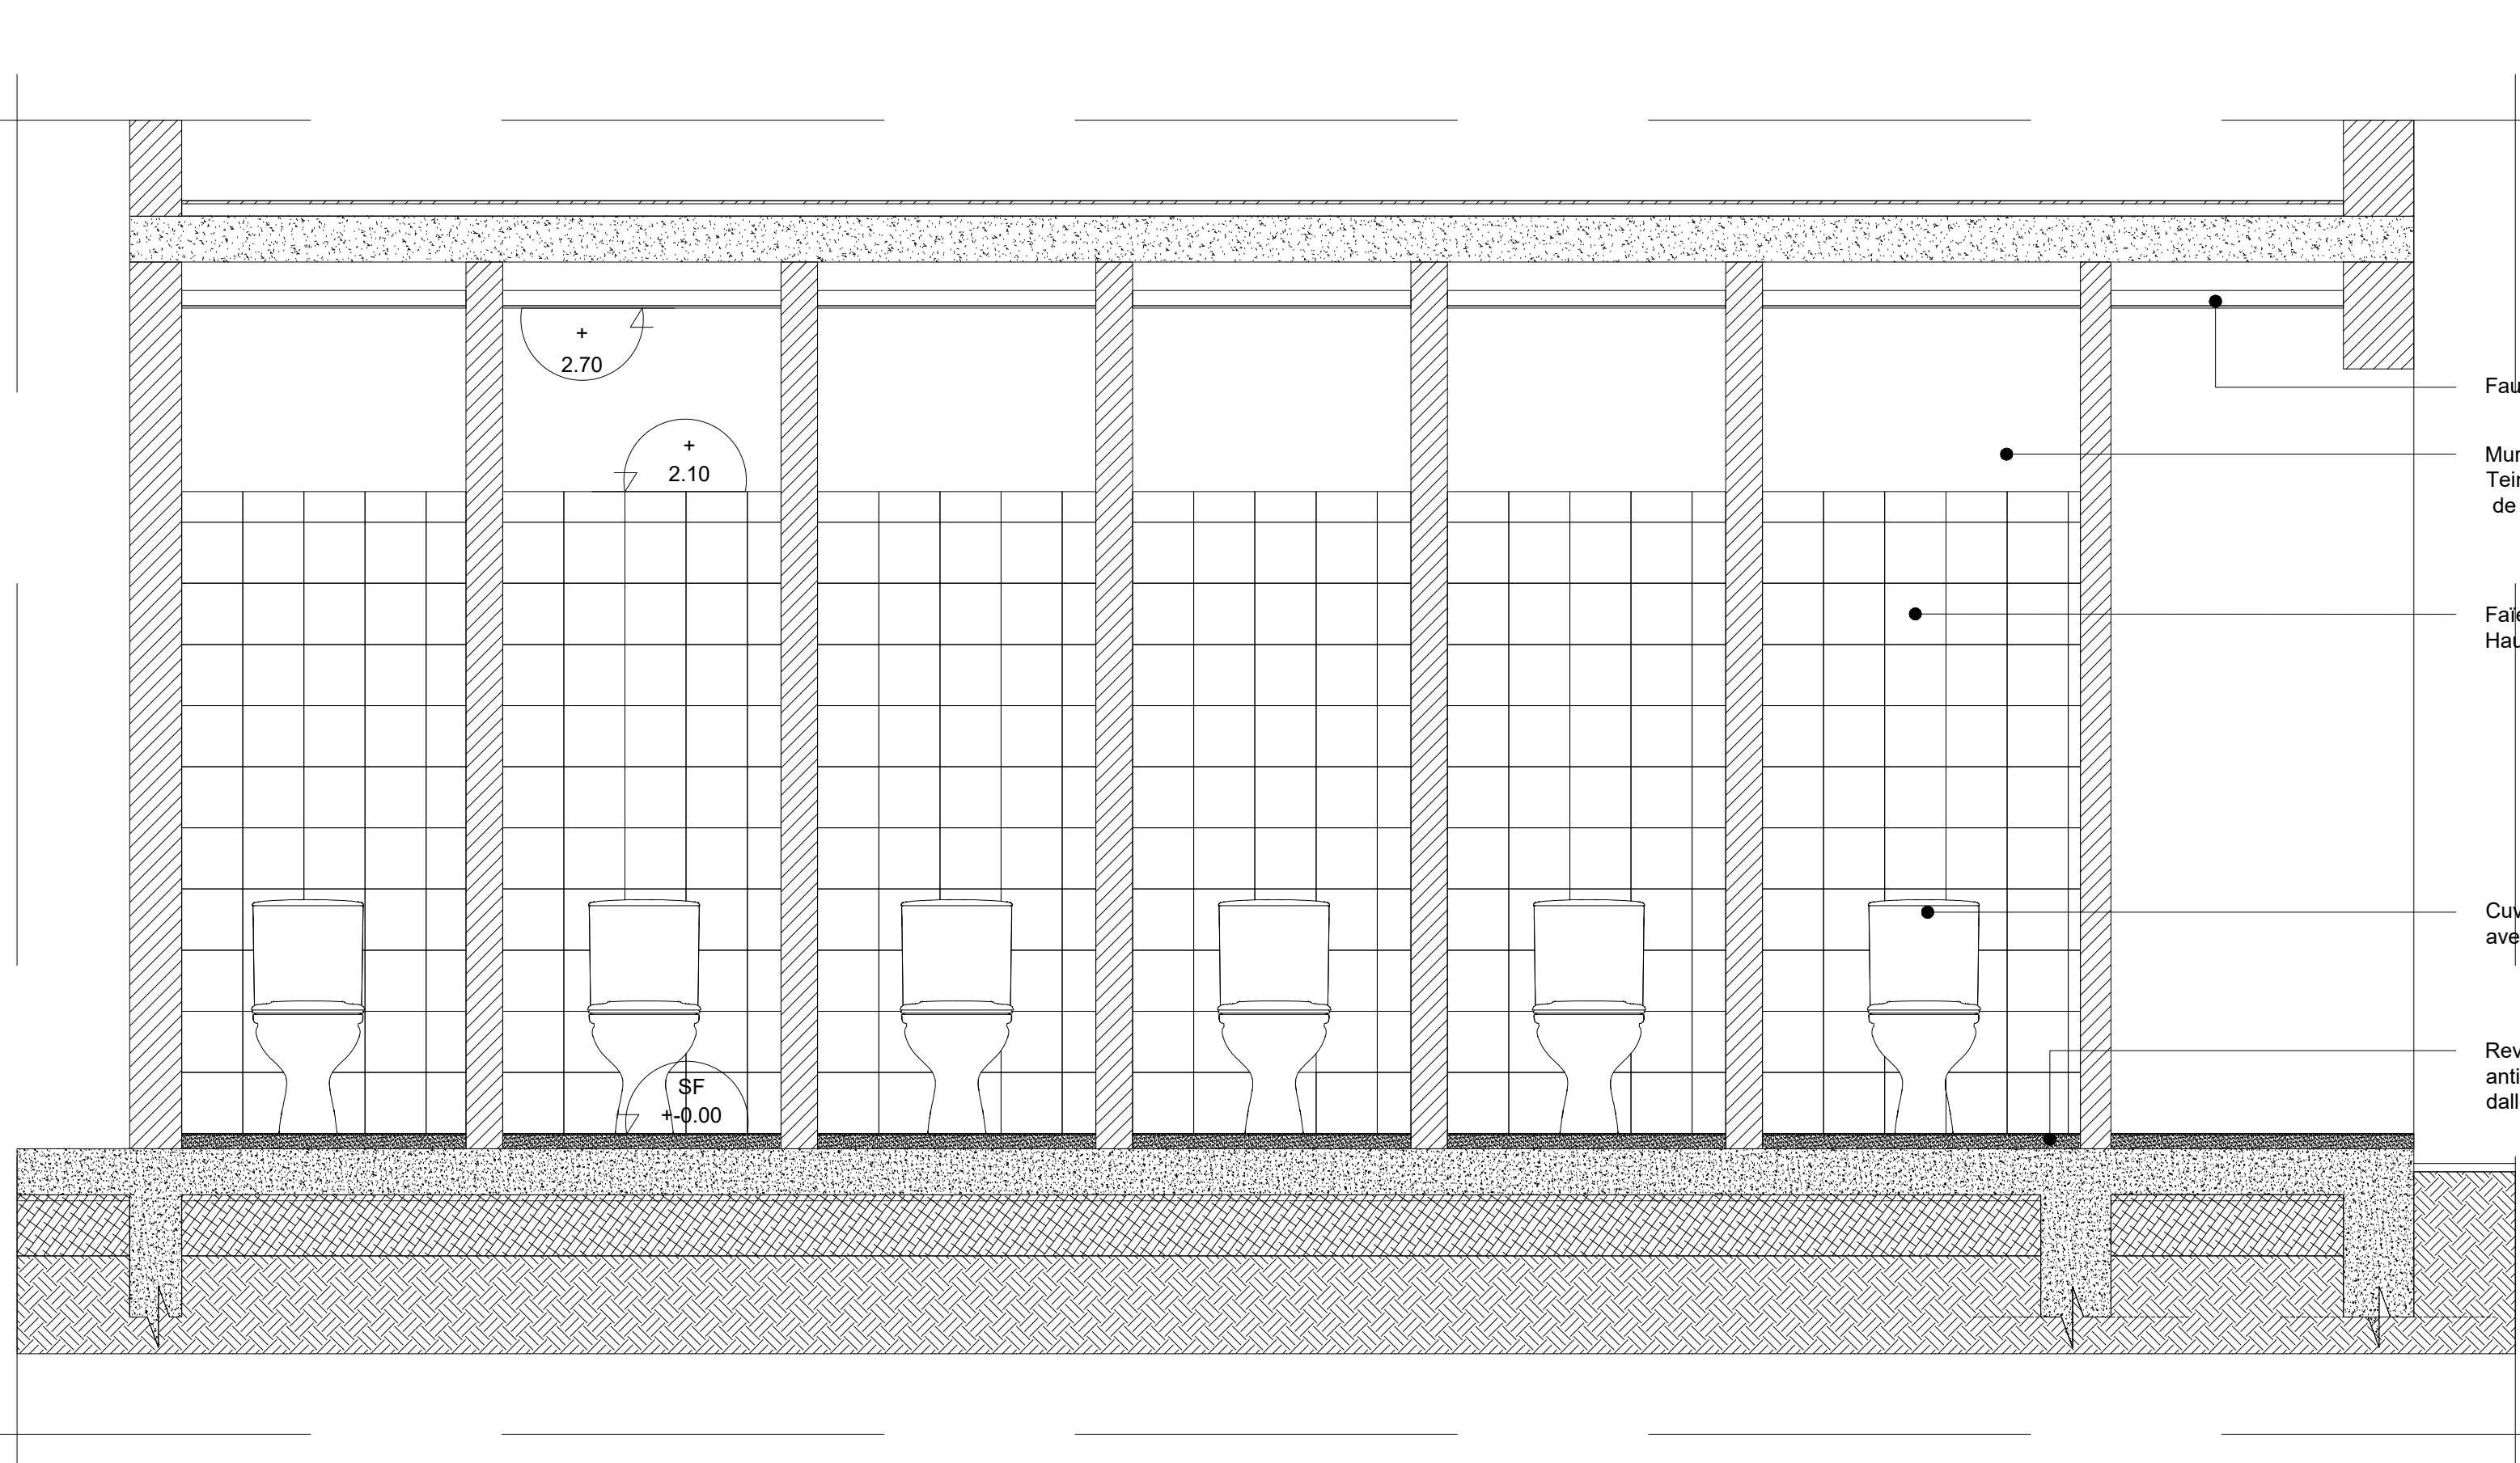


DETAIL 04 - COUPE / ELEVATION 03

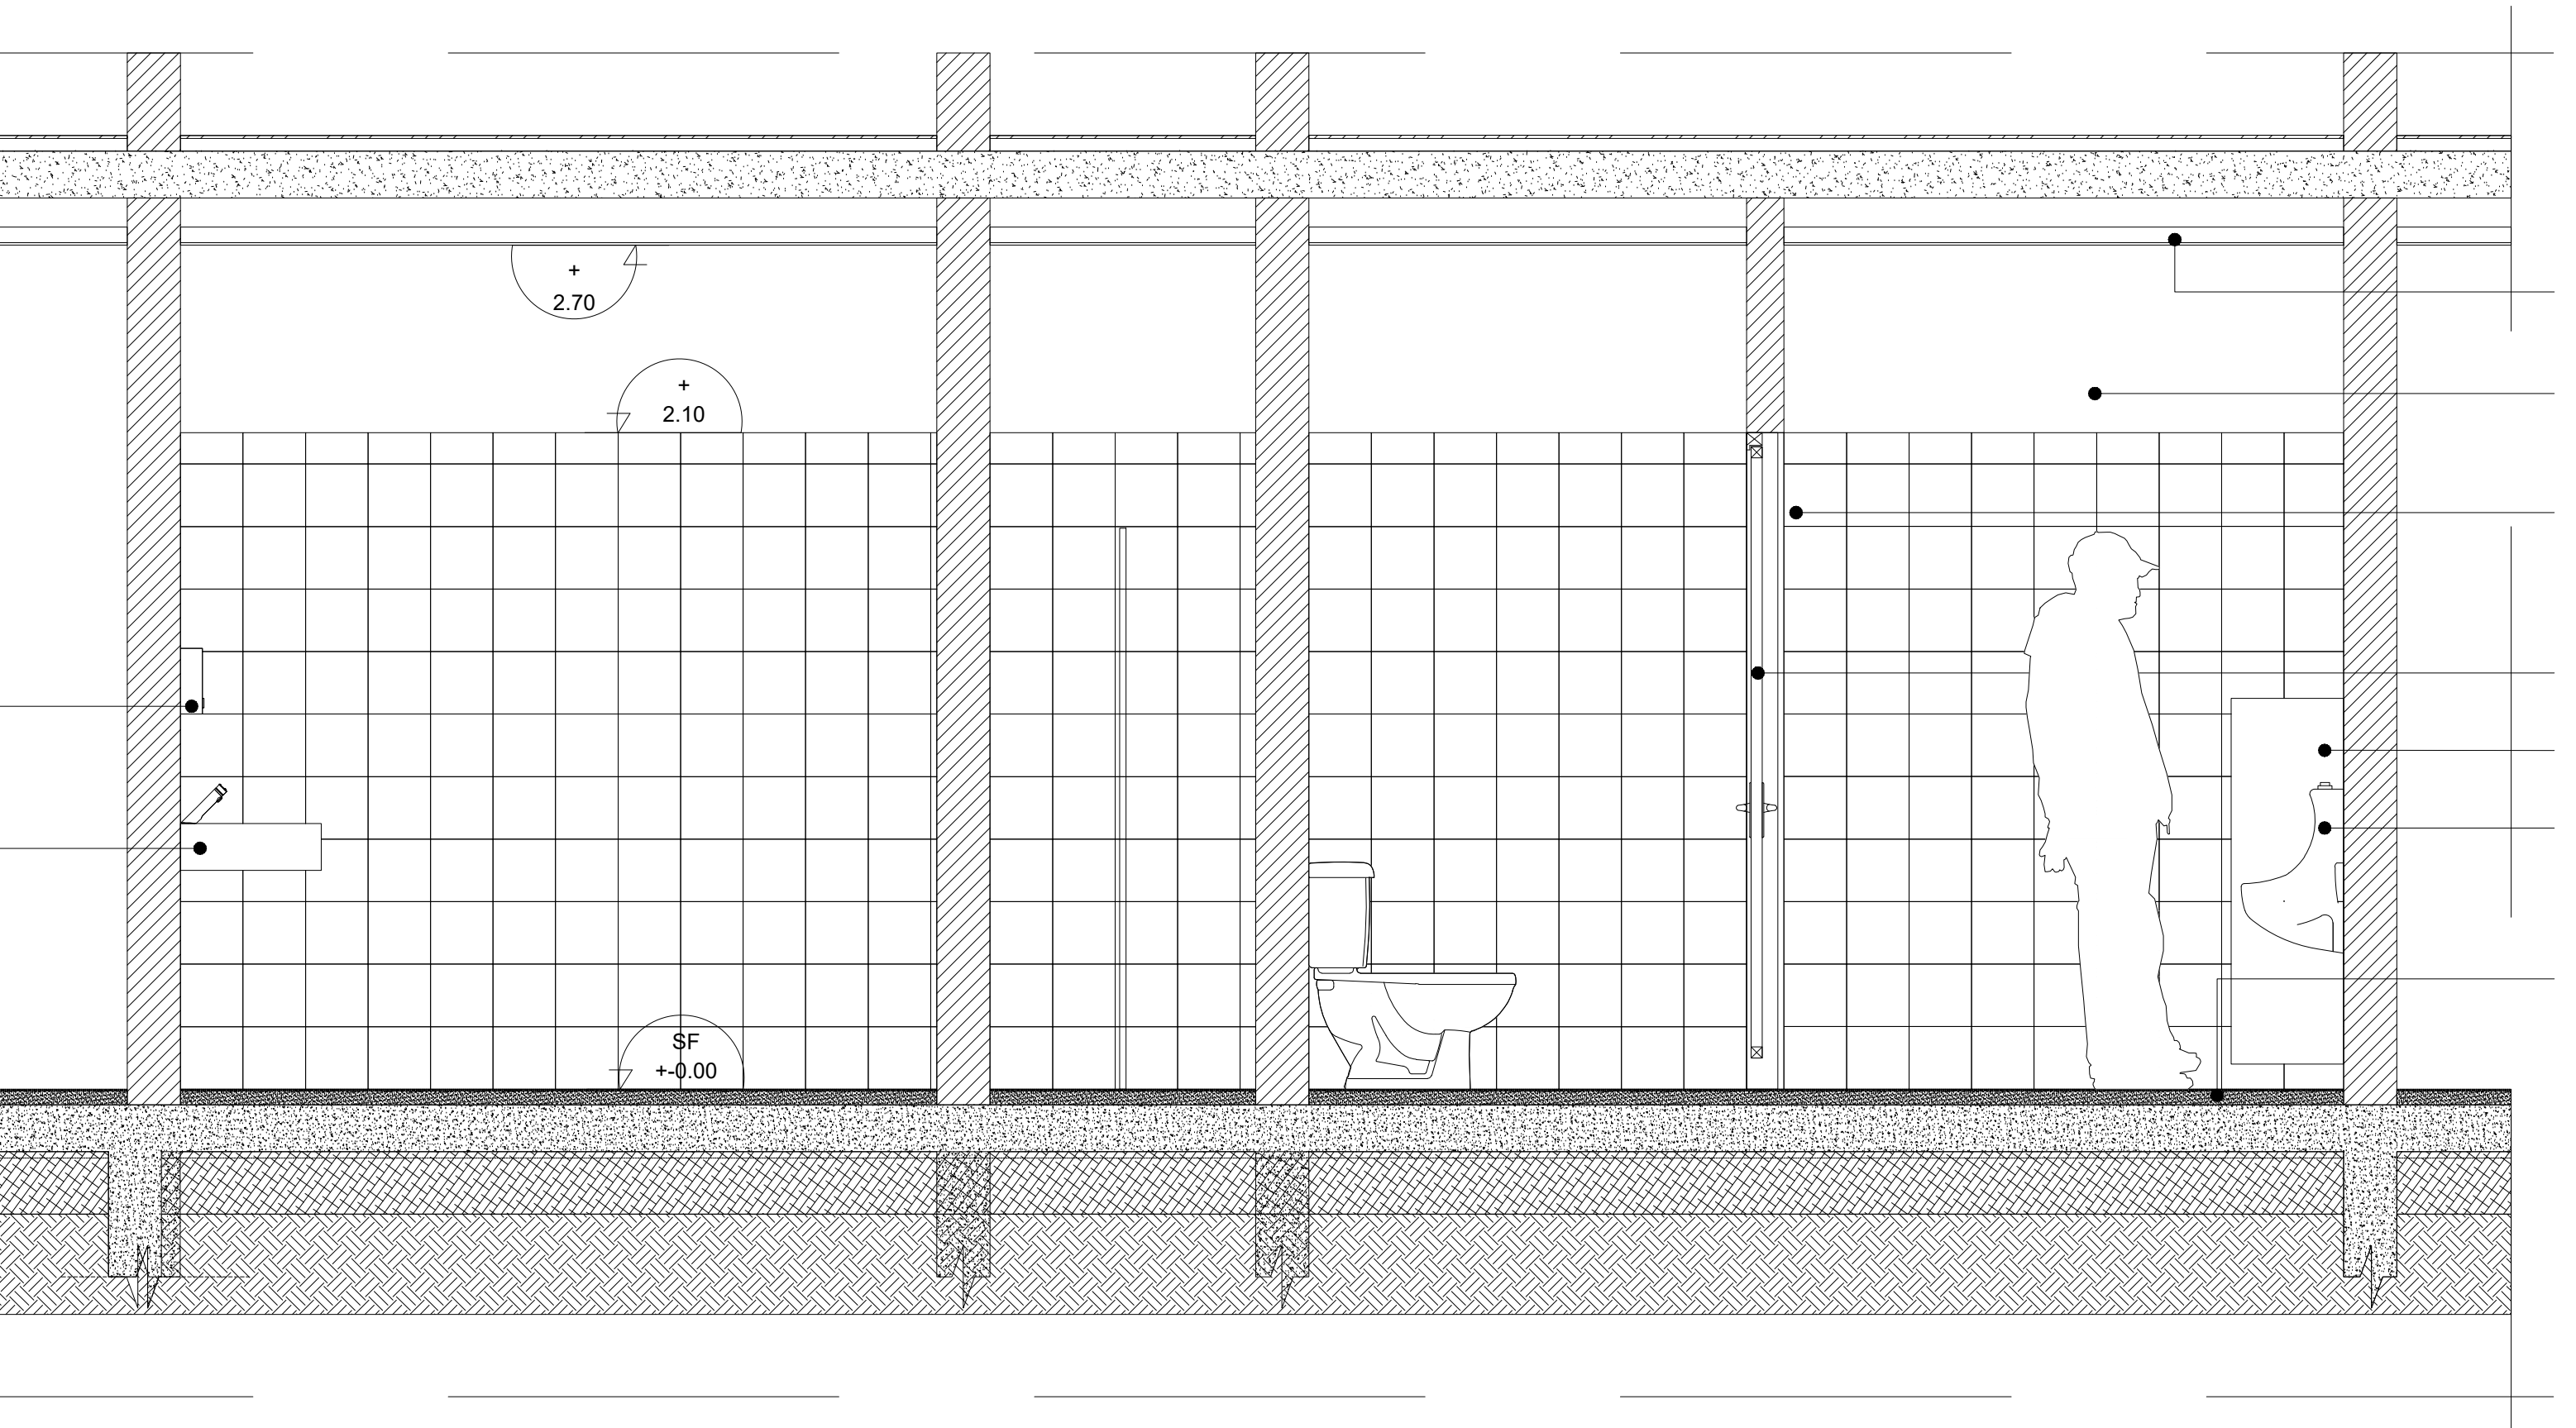


DETAIL 04 - COUPE / ELEVATION 01

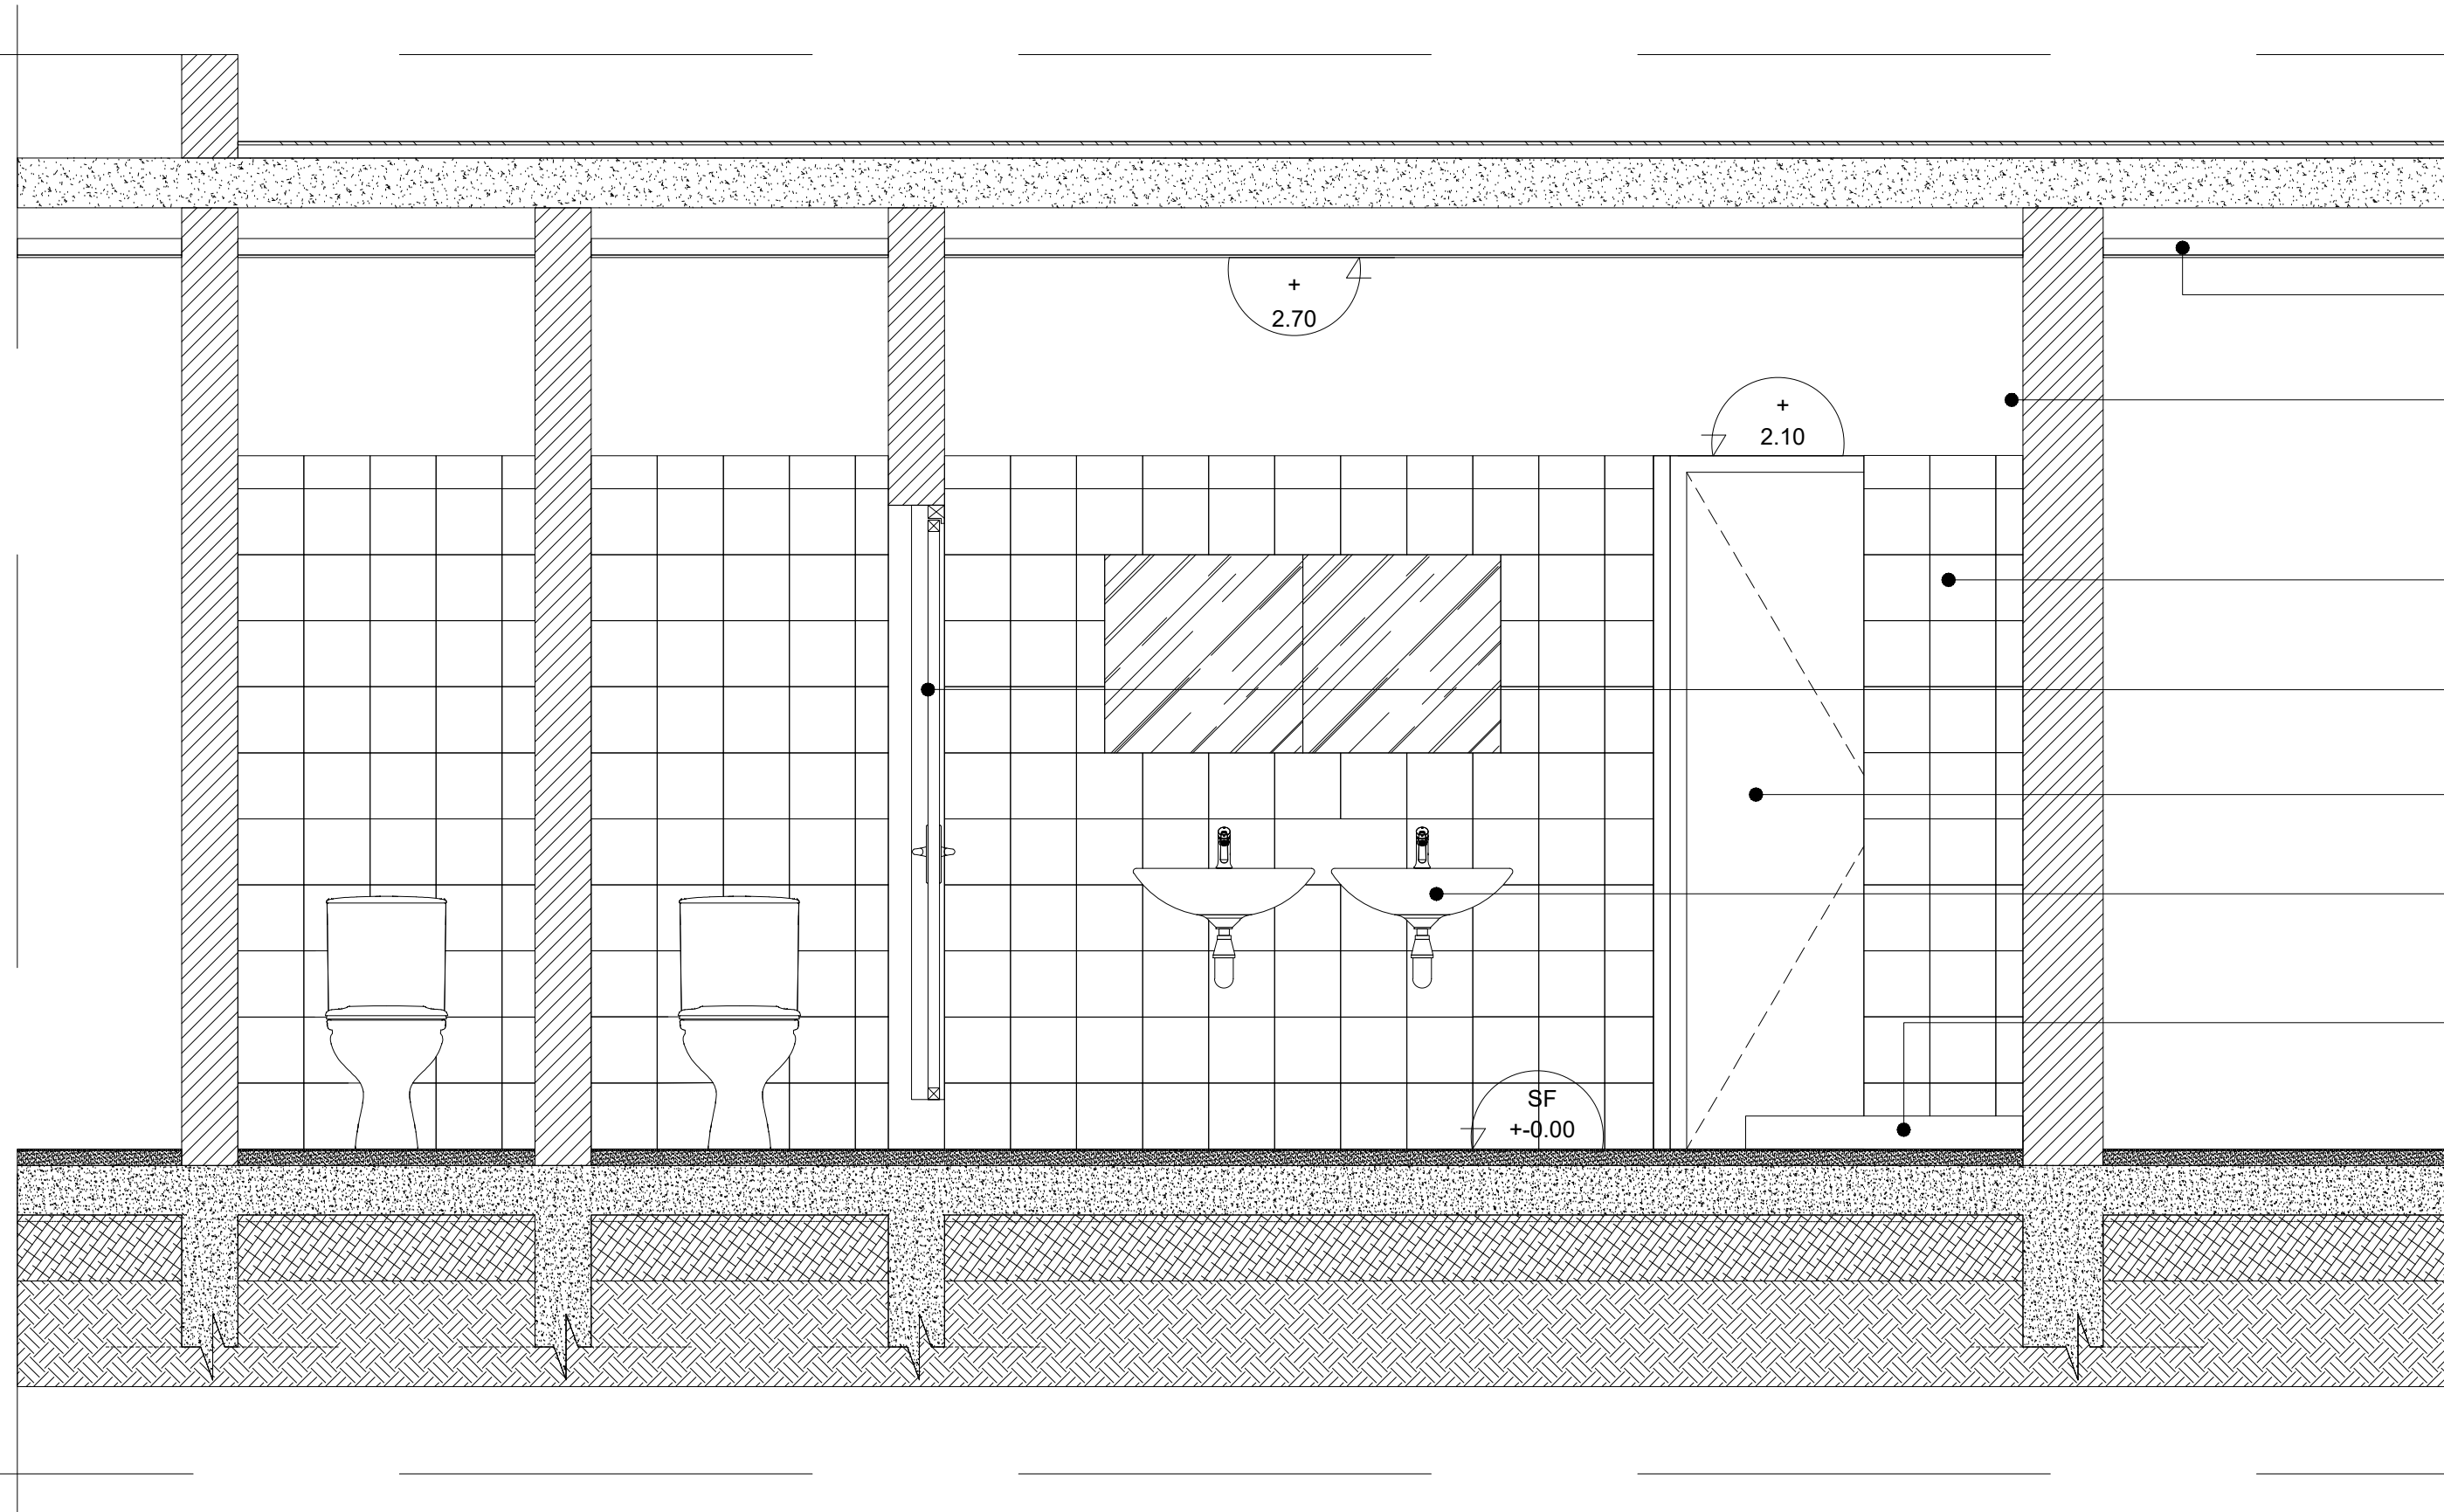

DETAIL 03 - COUPE / ELEVATION 01

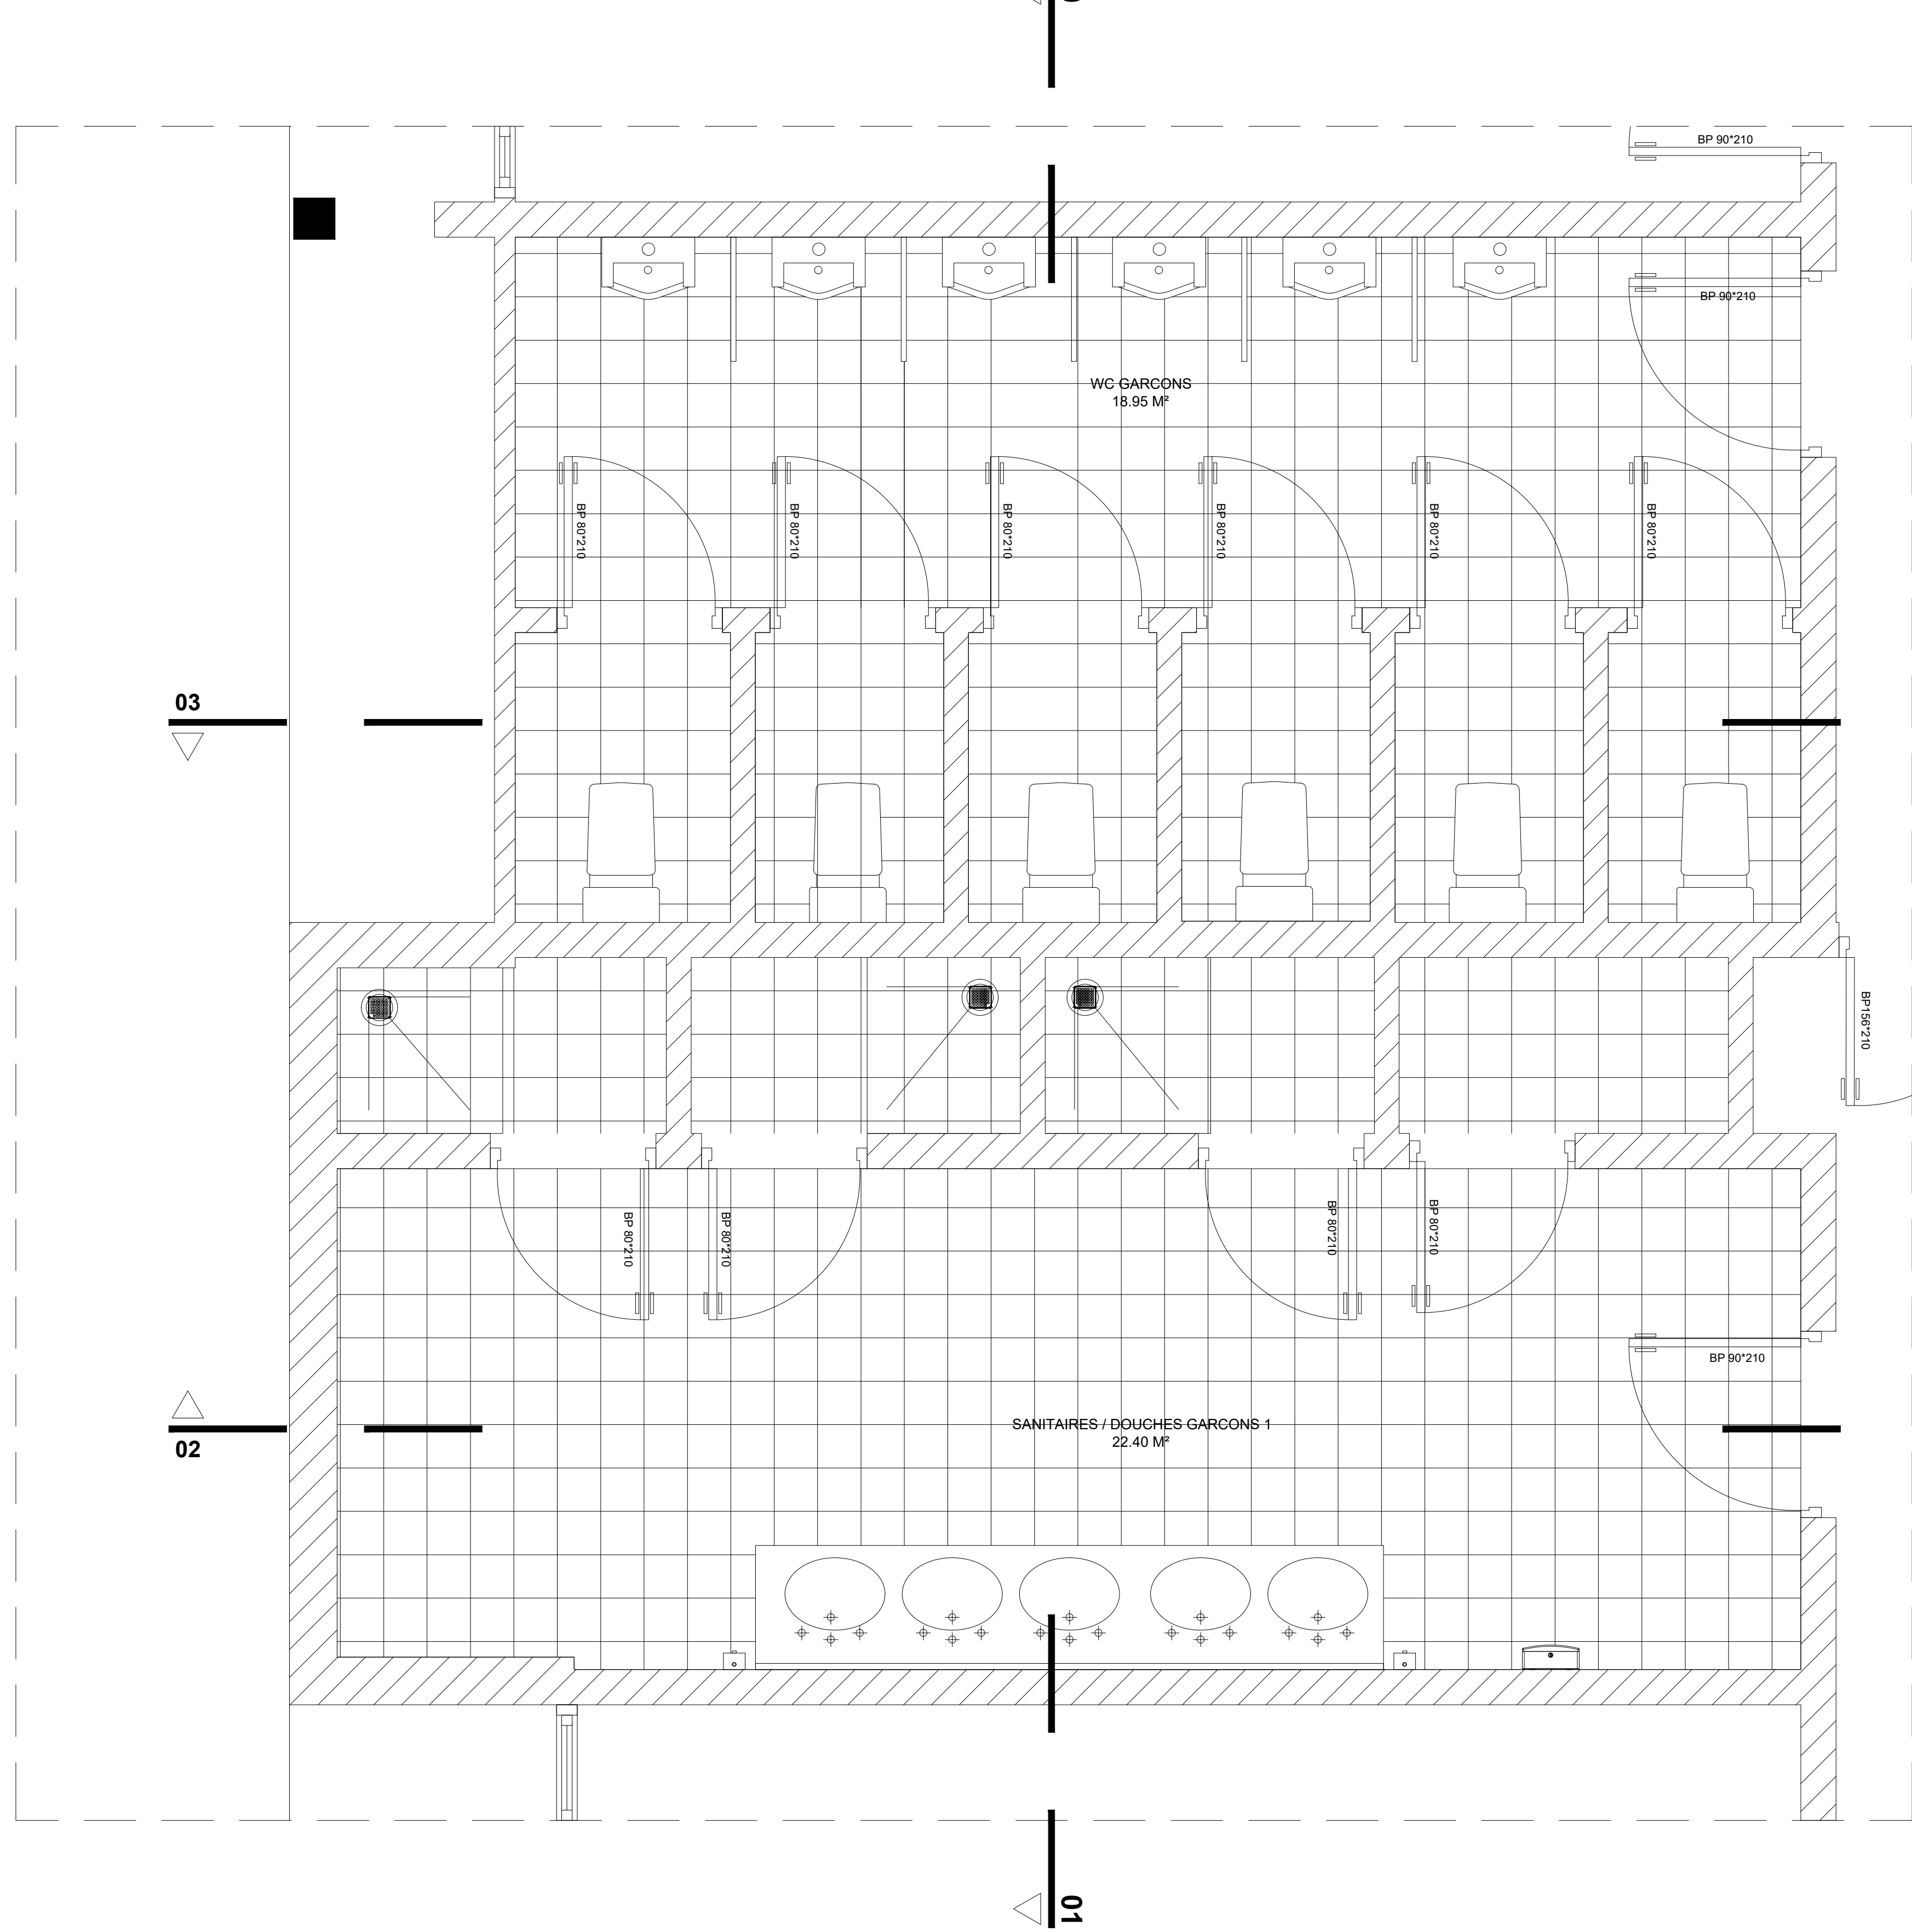

DETAIL 04 - VUE EN PLAN

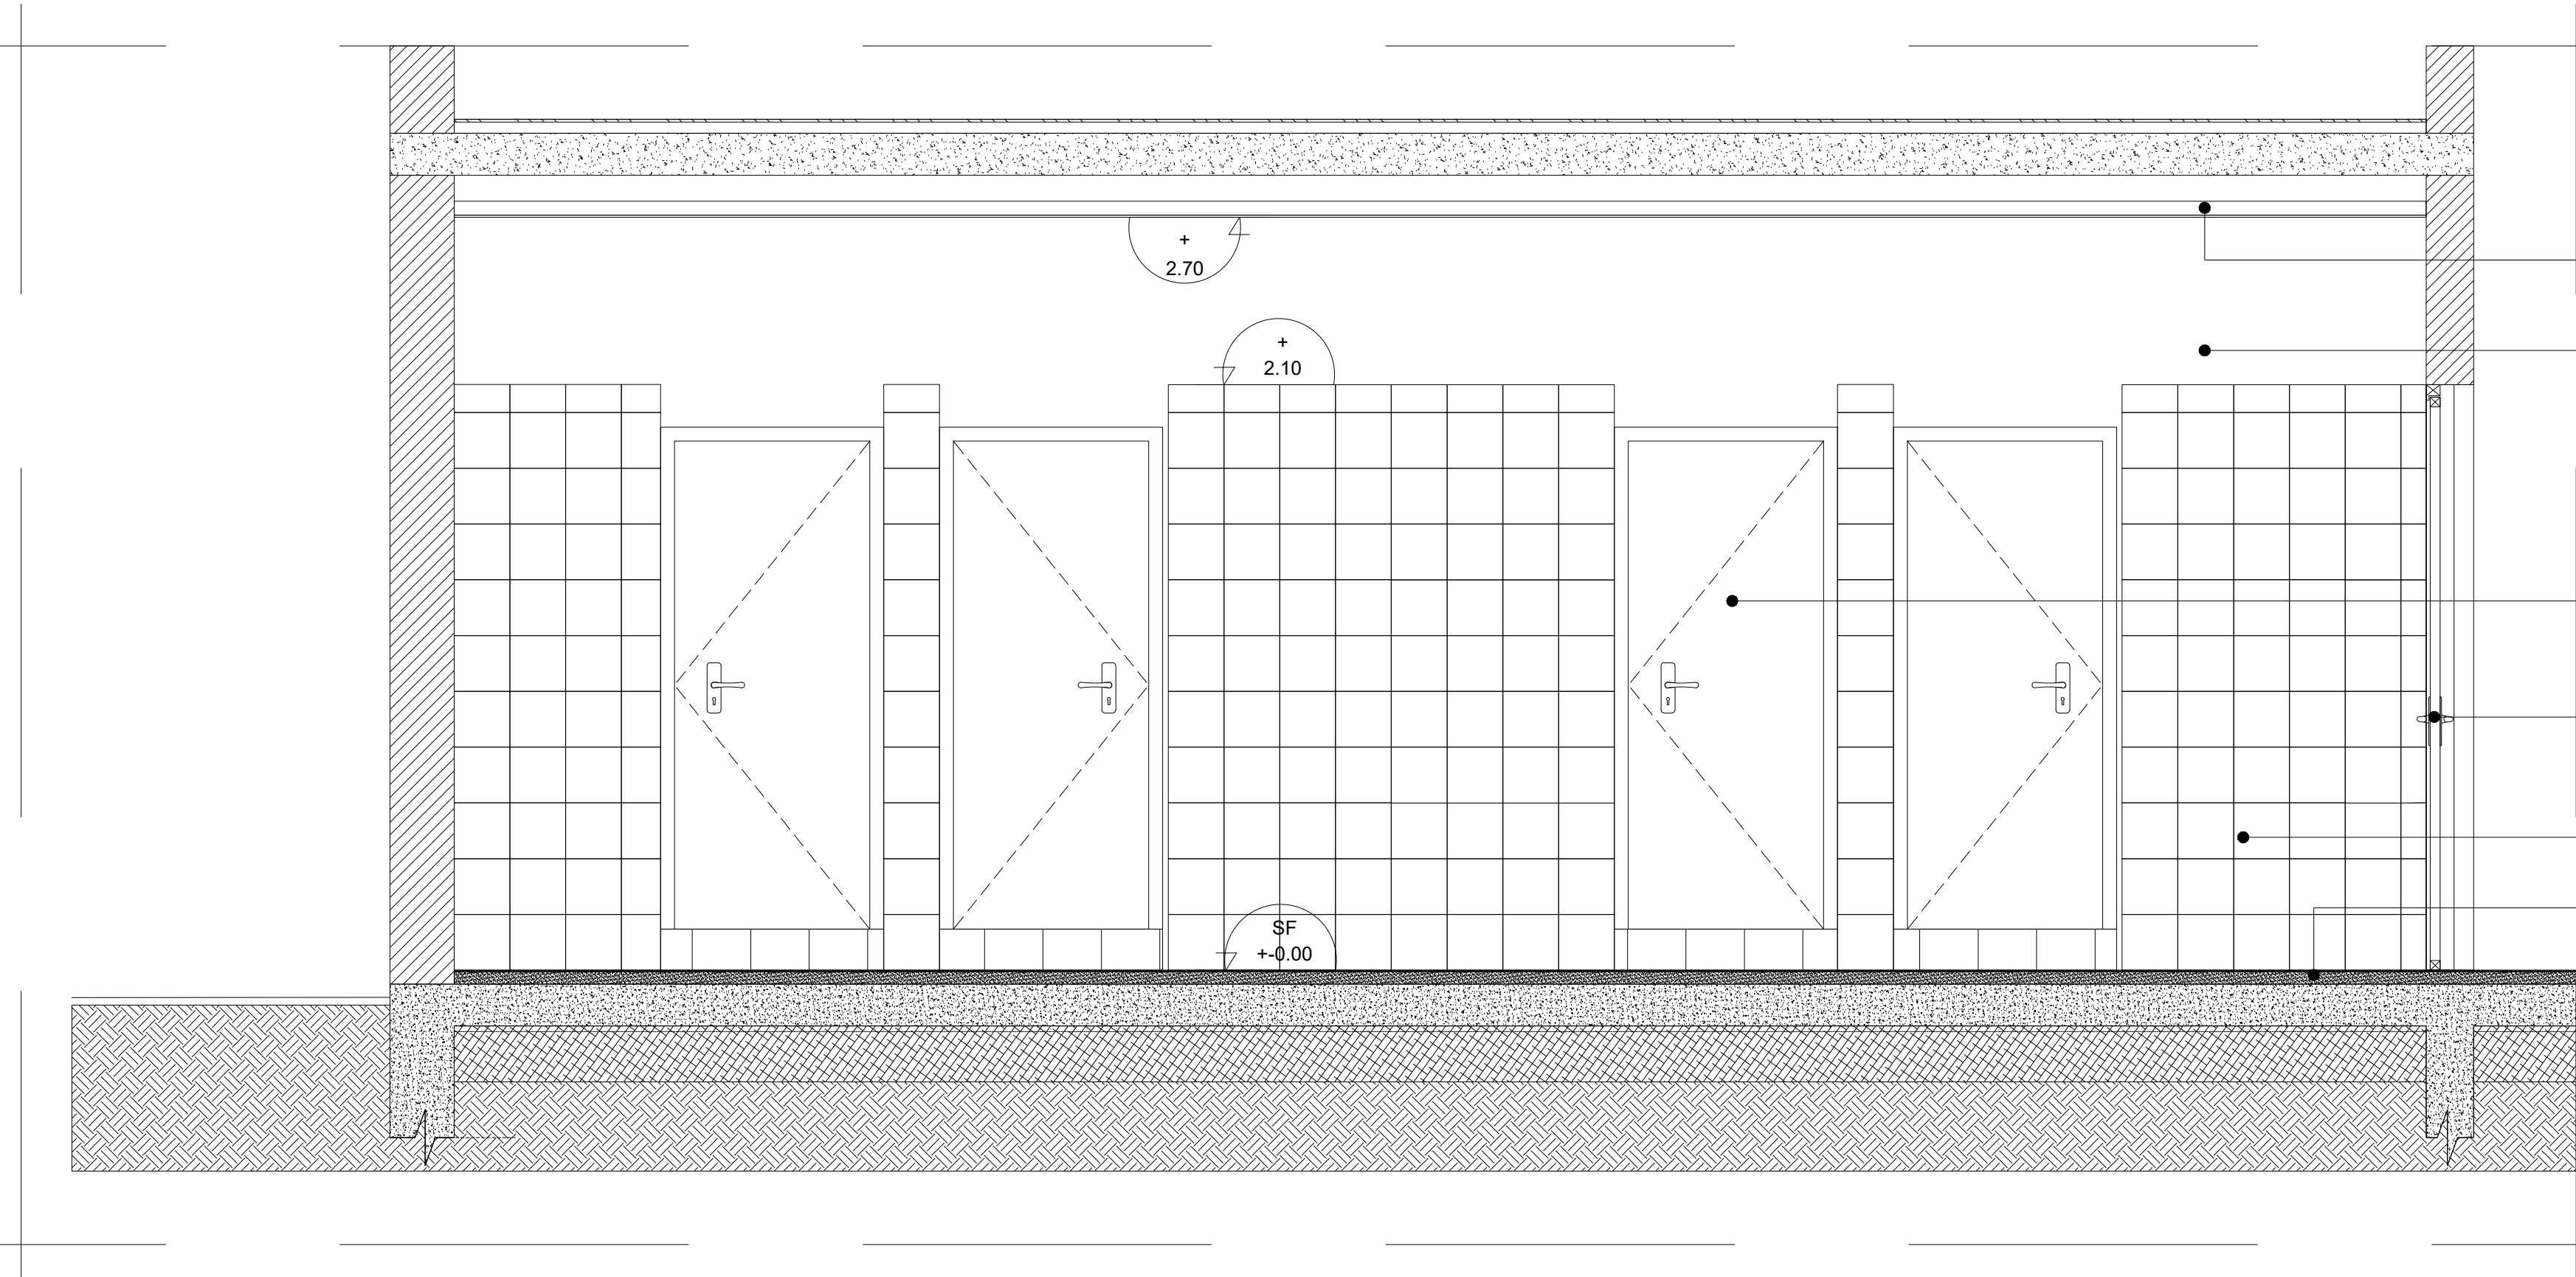

DETAIL 04 - COUPE / ELEVATION 02

NOTA : PROPRIETE ARTISTIQUE ET INTELLECTUELLE
LES DOCUMENTS GRAPHIQUES CONSTITUANT L'ENSEMBLE
DU DOSSIER ARCHITECTURAL SONT LA PROPRIETE
ARTISTIQUE ET INTELLECTUELLE DE L'AUTEUR
AUCUNE MODIFICATION NE POURRA ETRE ENVISAGEE
SANS AUTORISATION ECRITE DE CELUI CI

NOTA :
1. LES COTATIONS DOIVENT ETRE VERIFIEES
IMPÉRATIVEMENT SUR PLACE AVANT TOUTE MISE EN ŒUVRE
REPERTORIER TOUTS LES RESEAUX EXISTANTS A PROXIMITE
AVANT TOUTE MISE EN ŒUVRE DE FOUILLES
2. LES DIMENSIONS SONT COTÉES FINES ET DEVONT FAIRE
L'OBJET DE CALCULS D'INGÉNIEUR POUR TOUT OUVRAGE
STRUCTURELLE
3. L'ENTREPRENEUR EST TENU DE VERIFIER LA COTATION DE
L'ENSEMBLE DU PLAN AVANT LE DEMARRAGE DES TRAVAUX
TECHNIQUES ET DES TRAVAUX ET INFORMER L'ARCHITECTE
DEVENTUELLES ERREURS OU OMISSIONS POUR MISE A JOUR

M.M.W. ARCHITECTURE
Bureau de Travaux 07.550 We - 98020 Liliu
2 rue Pierre Lesclapart - Parc de Normandie - 98800 Nouméa
Tel : (+687)45.48.00 - Fax : (+687)45.48.00
Tel : (+687)23.64.20 - Fax : (+687)23.64.20
Email : secretariat.mmw@norma.nc

ACHATE
BP 81 - Maki - 98 800 Wallis & Futuna
Tel : (+687)85.12.24 - (+687)72.12.74
Email : hakonani.peloto@architectes.org
archite@hakonani.com

MICHELETTI
18 rue de la République - 98 800 Nouméa
Tel : (+687)25.85.52 - Fax : (+687)25.85.52
Email : michel@michelietti.nc

INGENC
1 Rue de la République - 98 800 Nouméa
Tel : (+687)25.12.82
Email : ingenc@ingencc.nc

TRINITY GROUP
13 rue de la République - 98 800 Nouméa
Tel : (+687)25.12.82
Email : trinity@trinitygroup.nc

GEOME
13 rue de la République - 98 800 Nouméa
Tel : (+687)25.12.82
Email : geome@geome.nc

INGENC
1 Rue de la République - 98 800 Nouméa
Tel : (+687)25.12.82
Email : ingenc@ingencc.nc

TRINITY GROUP
13 rue de la République - 98 800 Nouméa
Tel : (+687)25.12.82
Email : trinity@trinitygroup.nc

**REHABILITATION ET EXTENSION
DU LYCEE DETAT DE WALLIS & FUTUNA
- ILES DE WALLIS & FUTUNA**

PROJET

PLANKE ARCHI. N°K09 - TRANCHE FERME

DESSINS

VISA

Mathieu Chomaz
Architecte titulaire des Iles de Wallis & Futuna
BP 11 - Nouméa
Tel : (+687)25.12.82
Email : mathieu.chomaz@architectes.org

ECHELLE : 1/200

Date : le 10 MARS 2025

MODIFICATIONS

DATE

D
O
S
S
I
E
R
S
D
E
T
A
I
L
S
E
C
H
E
M
A
T
I
Q
U
E
S

DETAILS RDC
DETAILS 03 & 04
Vue en plan
Coupes / Elevations