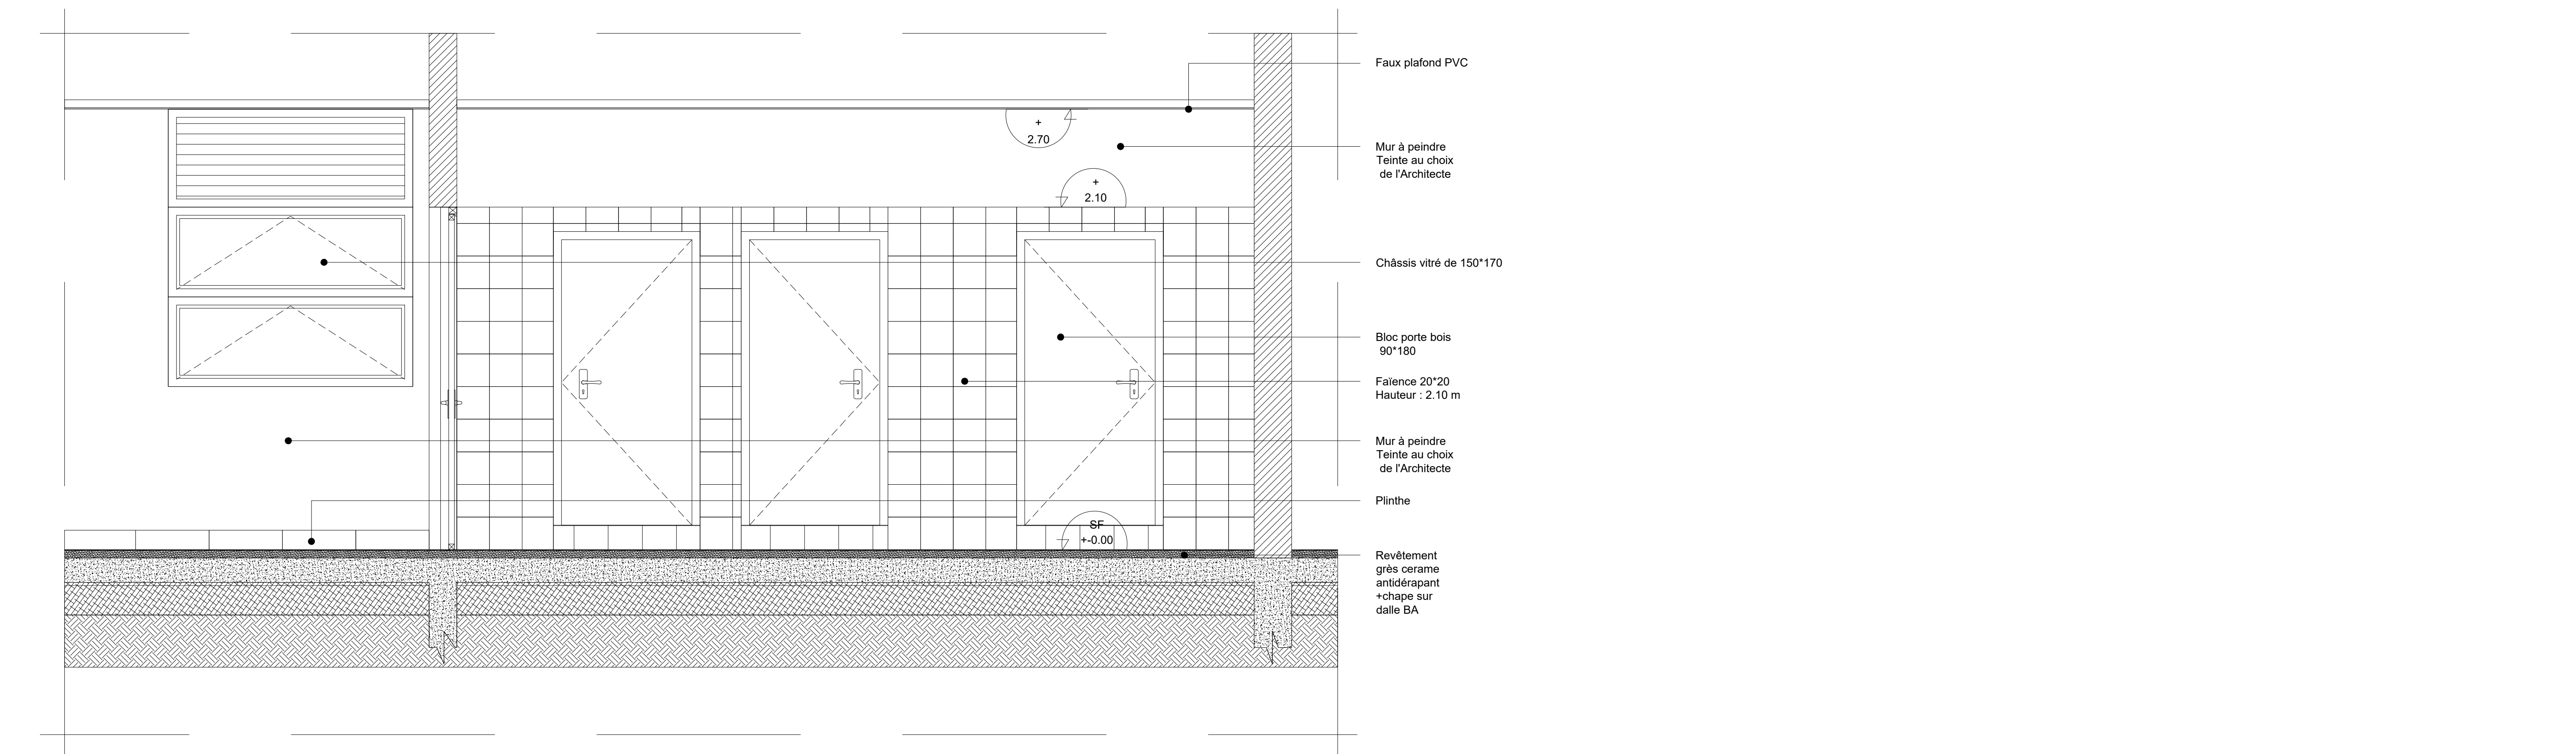
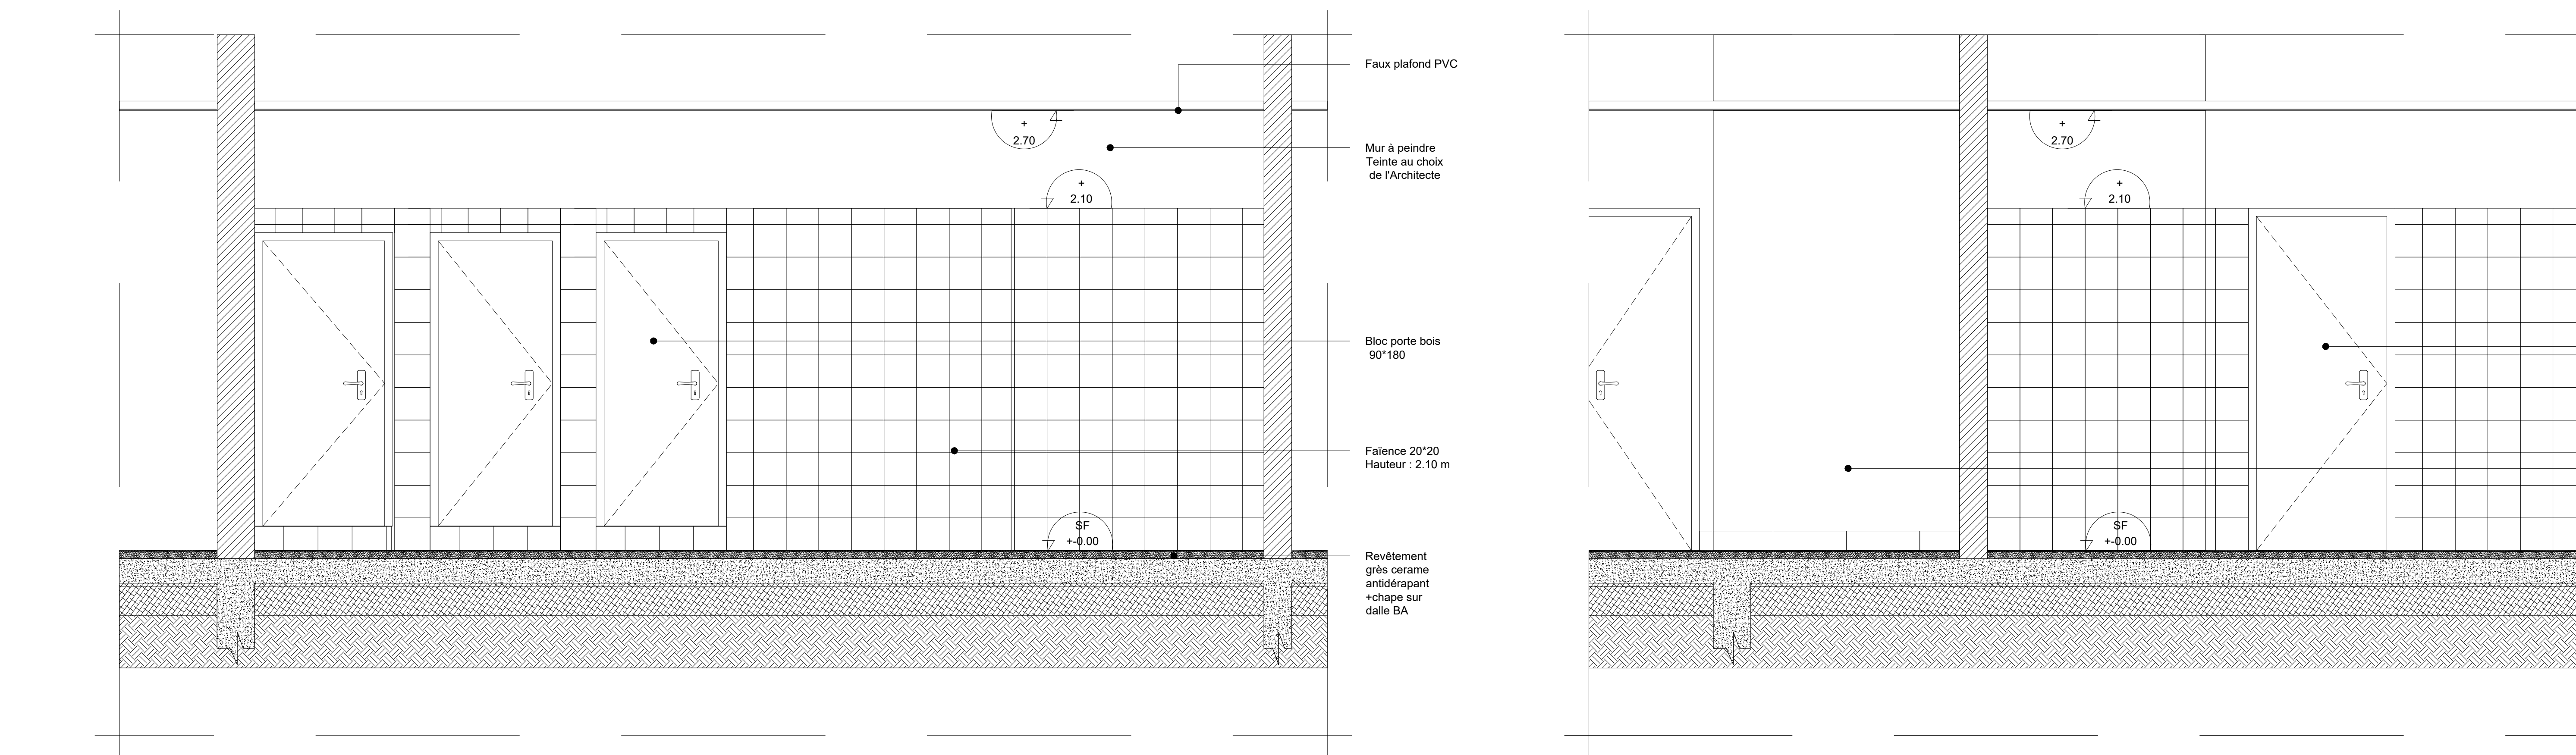
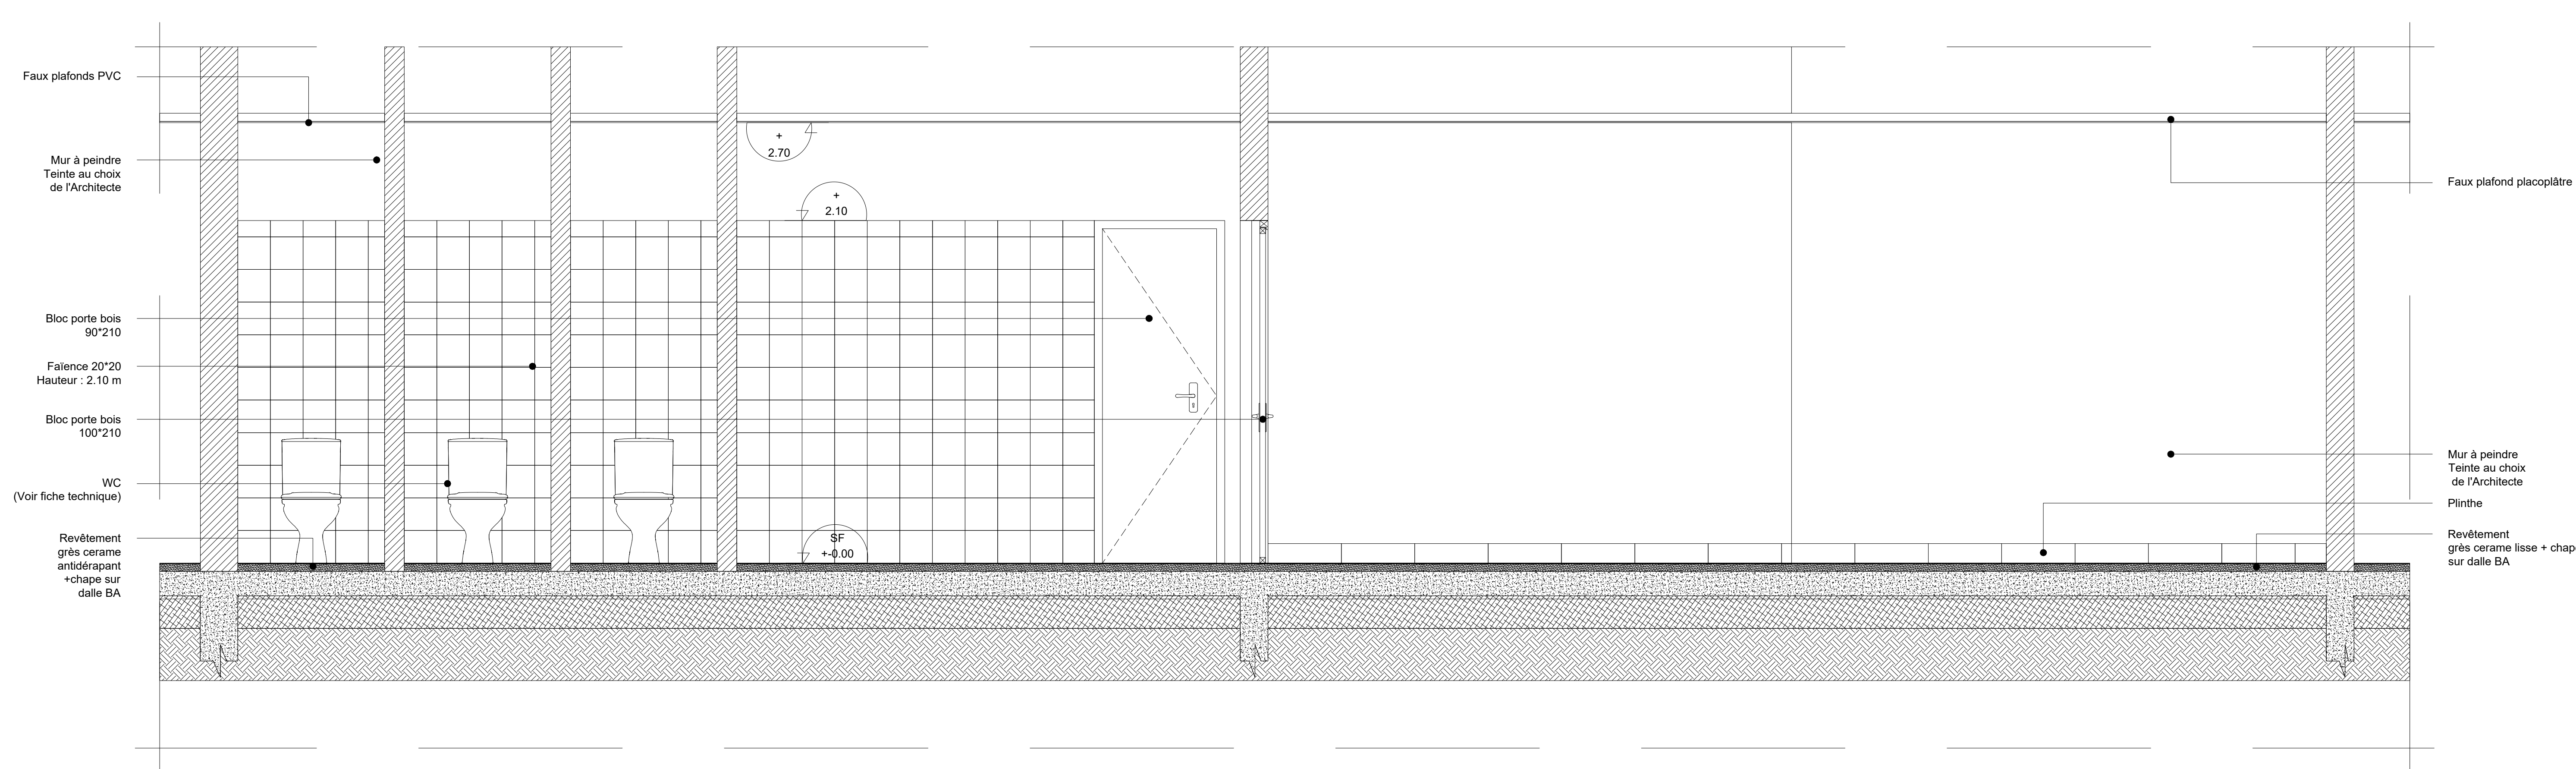
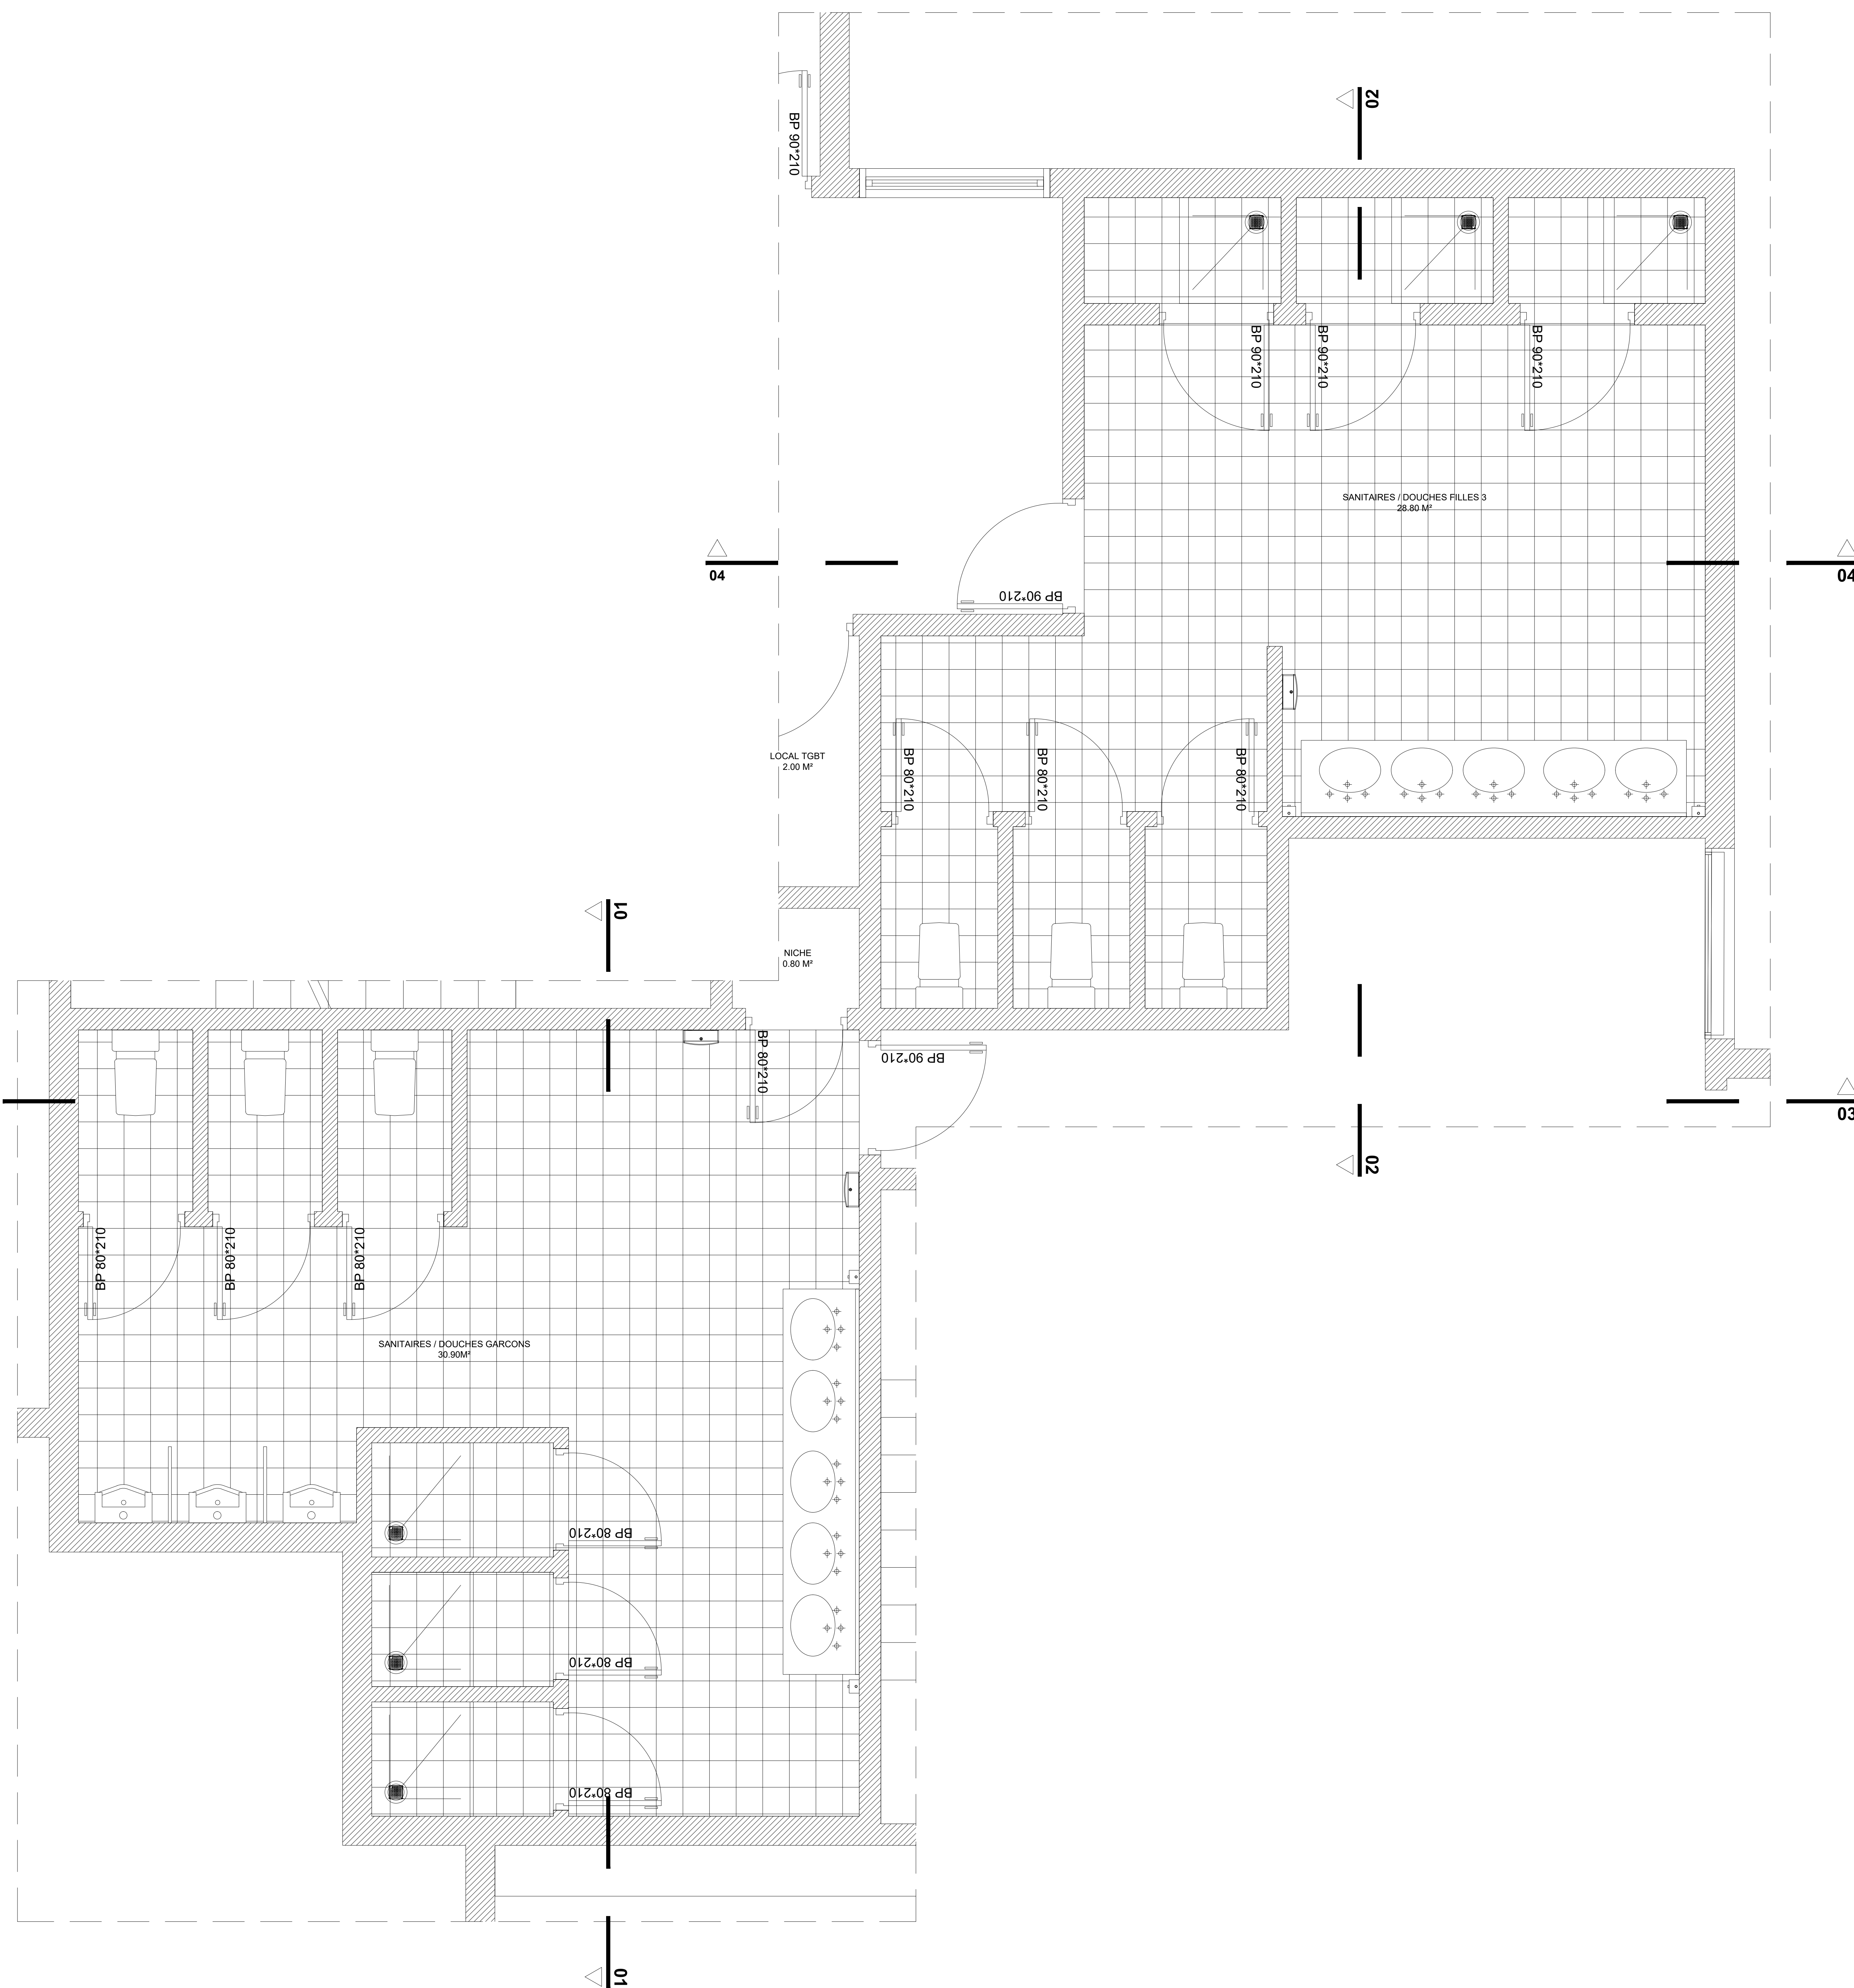
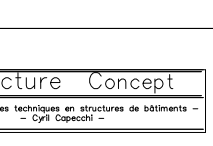


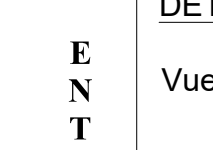
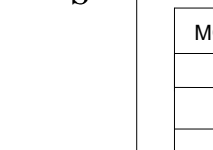


**NOTA :**

1. LES COTATIONS DOIVENT ÊTRE VÉRIFIÉES IMPÉRATIVEMENT SUR PLACE AVANT TOUTE MISE EN ŒUVRE RÉGÉNÉRATORIE POUR TOUS LES RÉSEAUX ENTERRES À PROXIMITÉ AVANT TOUTE MISE EN ŒUVRE DE FOUILLES.
2. LES DIMENSIONS SONT COTÉES FINES ET DEVONT FAIRE L'OBJET DE CALCULS D'INGÉNIEUR POUR TOUT OUVRAGE STRUCTURELLE.
3. L'ENTREPRENEUR EST TENU DE VÉRIFIER LA COTATION DE L'ENLÈVEMENT DU PLAIN AVANT LE DÉMARRAGE DES PLANS TECHNIQUES ET DES TRAVAUX ET D'INFORMER L'ARCHITECTE D'ÉVENTUELLES ERREURS OU OMISSIONS POUR MISE À JOUR.



	<b>A.W.A. ARCHITECTE</b> Trés de Thaulhac B.P. 595-Ve - 98820 Nouméa 2 rue Pierre Leclerc - Parc de Normandie - 98800 Nouméa Tél : (+687) 65 48 00 - Fax : (+687) 65 48 00 Tél : (+687) 73 64 20 - Fax : (+687) 73 64 20 Email : <a href="mailto:secretariat.archi@awaa.nc">secretariat.archi@awaa.nc</a>	
	<b>ARCHITAE</b> BP 61 - Maré - 98 600 Maré & Futuna Tél : (+681) 82 12 74 - (+681) 12 74 Email : <a href="mailto:tahiti@architae.nc">tahiti@architae.nc</a> <a href="mailto:architae@tahiti.nc">architae@tahiti.nc</a>	
	<b>STUDIOECONCE</b> 1 rue Caprice 98 800 Nouméa Tél : (+687) 95 85 31 - Fax : (+687) 95 85 31 Email : <a href="mailto:contact@studioeconce.nc">contact@studioeconce.nc</a>	
		
	<b>INGENCO</b> 127 rue Jeanne d'Arc - 98 827 NOUMEA Tél : (+687) 24 87 55 Email : <a href="mailto:contact@ingenco.nc">contact@ingenco.nc</a>	
		
	<b>TRACONCE</b> 23 Rue Georges Lague - 21 Normandie BP 2000 - 98 200 Nouméa Tél : (+687) 48 16 57 - Fax : (+687) 48 16 57 Email : <a href="mailto:dp@traconce.net">dp@traconce.net</a>	
		
	<b>ECCE</b> 15 rue du 14-07 - BP 6842 - 98 800 Maréa Tél : (+687) 24 34 62 Email : <a href="mailto:gg@eccearchitecte.nc">gg@eccearchitecte.nc</a>	
		
<h2 style="text-align: center;">REHABILITATION ET EXTENSION DU LYCEE D'ETAT DE WALLIS &amp; FUTUNA - ILES DE WALLIS &amp; FUTUNA -</h2>		
<b>D.C.E.</b>		<b>PROJET</b>
<b>D O S S I E R S D E T A I L S C O N P R I S U E L I T A T I O N</b>	<b>PLANCHE ARCHI. N°K 11 - TRANCHE FERME</b>	
	<b>DESSINS</b>	
<b>D E T A I L S</b>	<b>VISA</b>	
	<div style="display: flex; justify-content: space-between;"> <div> <p><b>DETAIL R+1</b></p> <p><b>DETAIL 02:</b></p> <p>Vue en plan / Coups // Elevations</p> </div> <div> <p>             République Française            12 rue de la République - 98 800 Nouméa            98 800 Nouméa              Asseset Maritime Comarcen            12 rue de la République - 98 800 Nouméa            Asseset Maritime Comarcen            12 rue de la République - 98 800 Nouméa         </p> </div> </div>	
<b>ECHELLE : 1/200</b>		Date : le 10 MAR 2025
MODIFICATIONS		DATE
<div style="border: 1px solid black; height: 40px; width: 100%;"></div>		<div style="border: 1px solid black; height: 40px; width: 100%;"></div>