




VUE EN PLAN

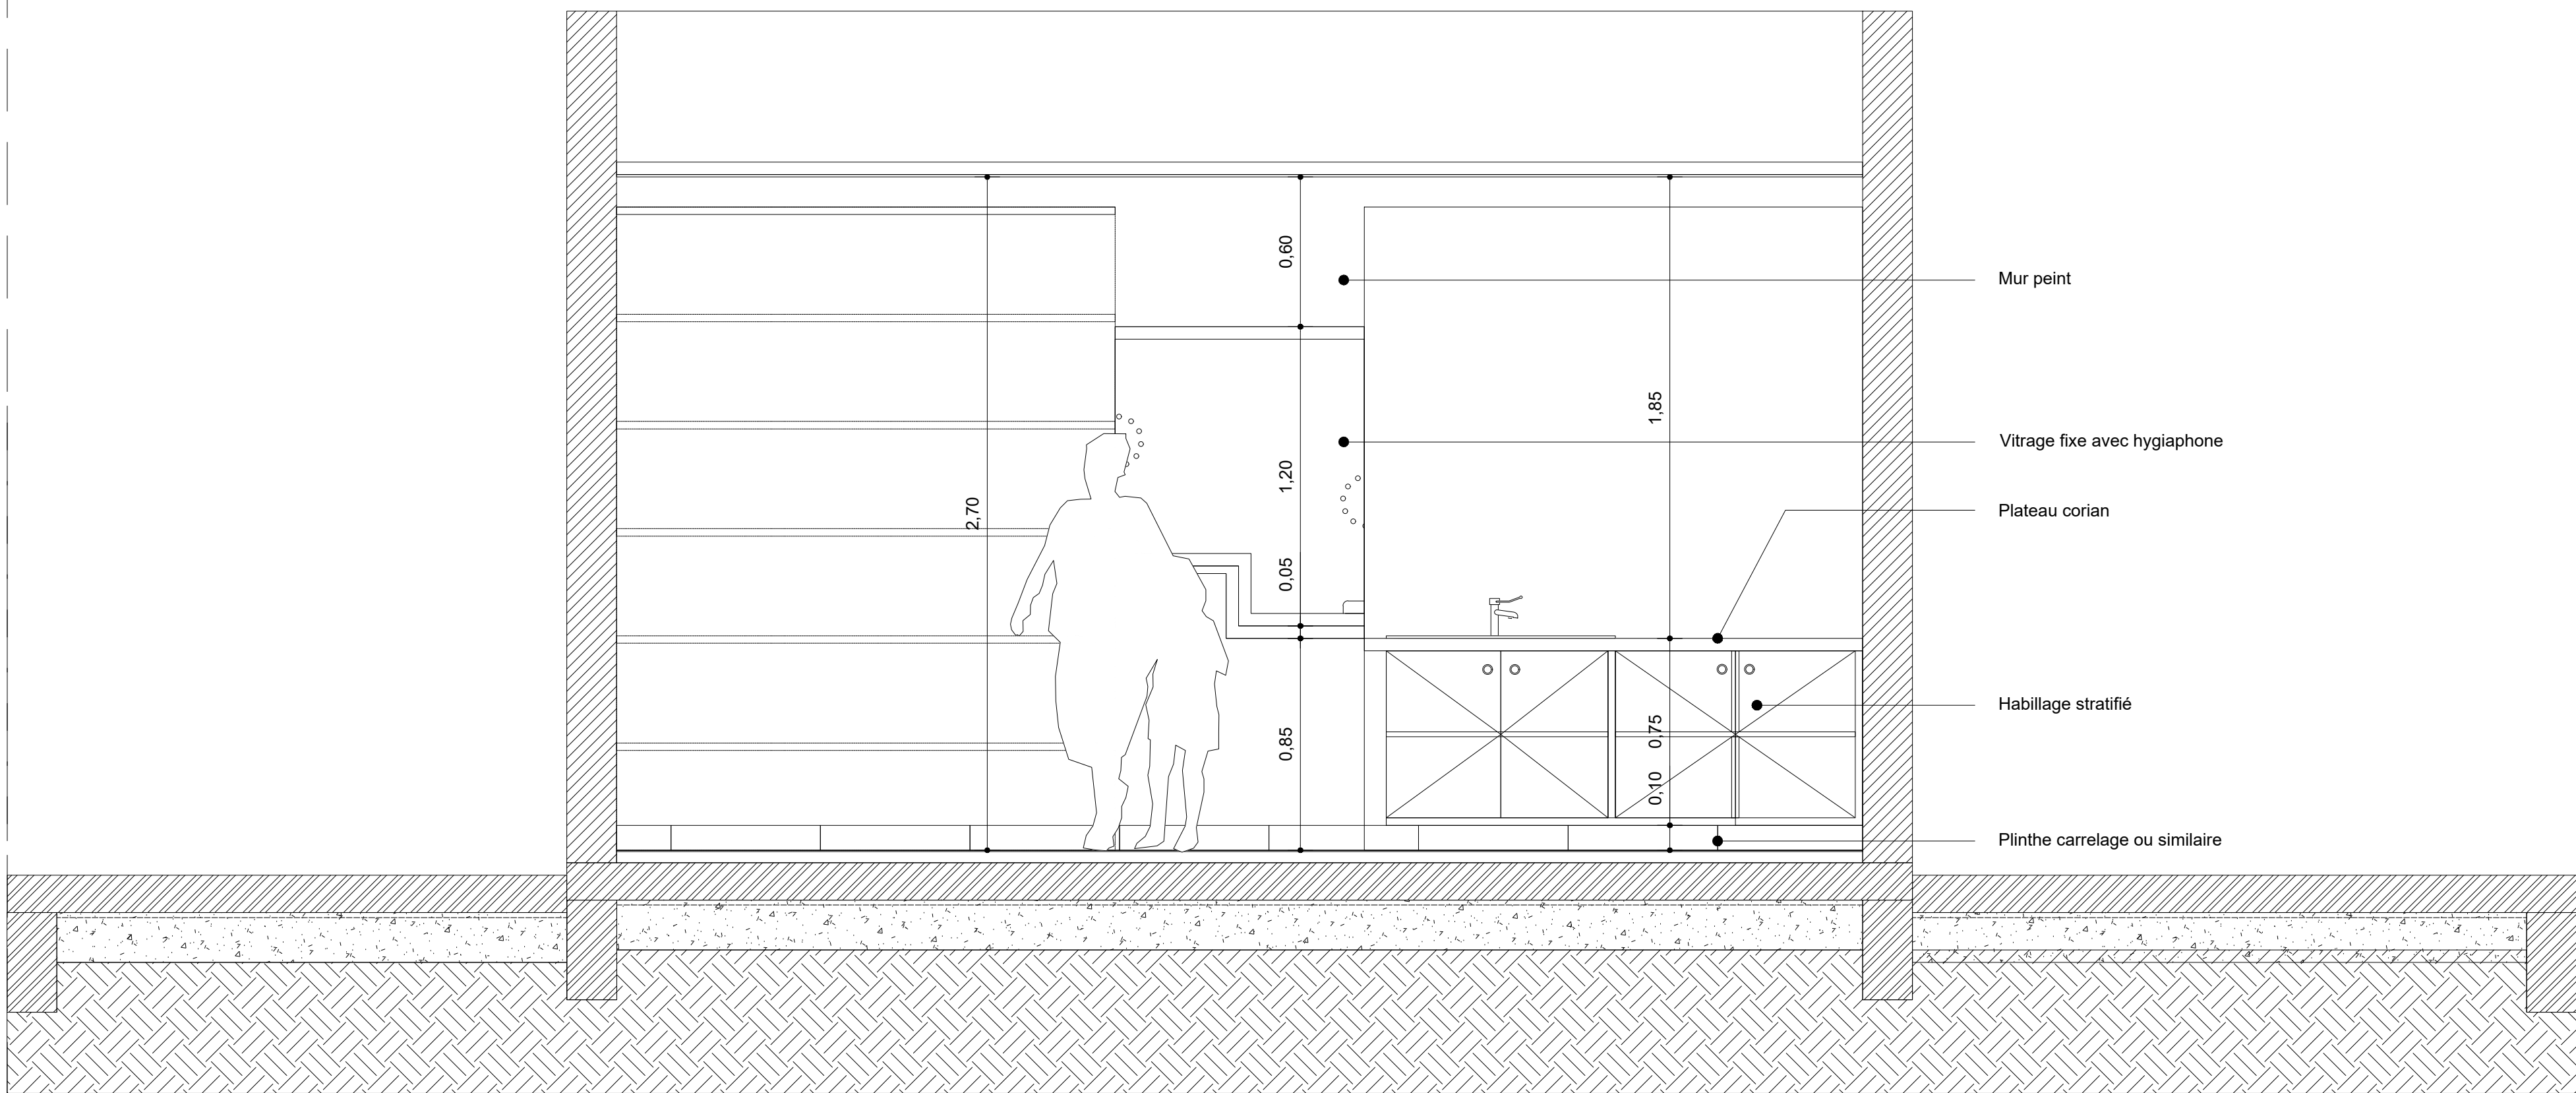

COUPE / ELEVATION 02

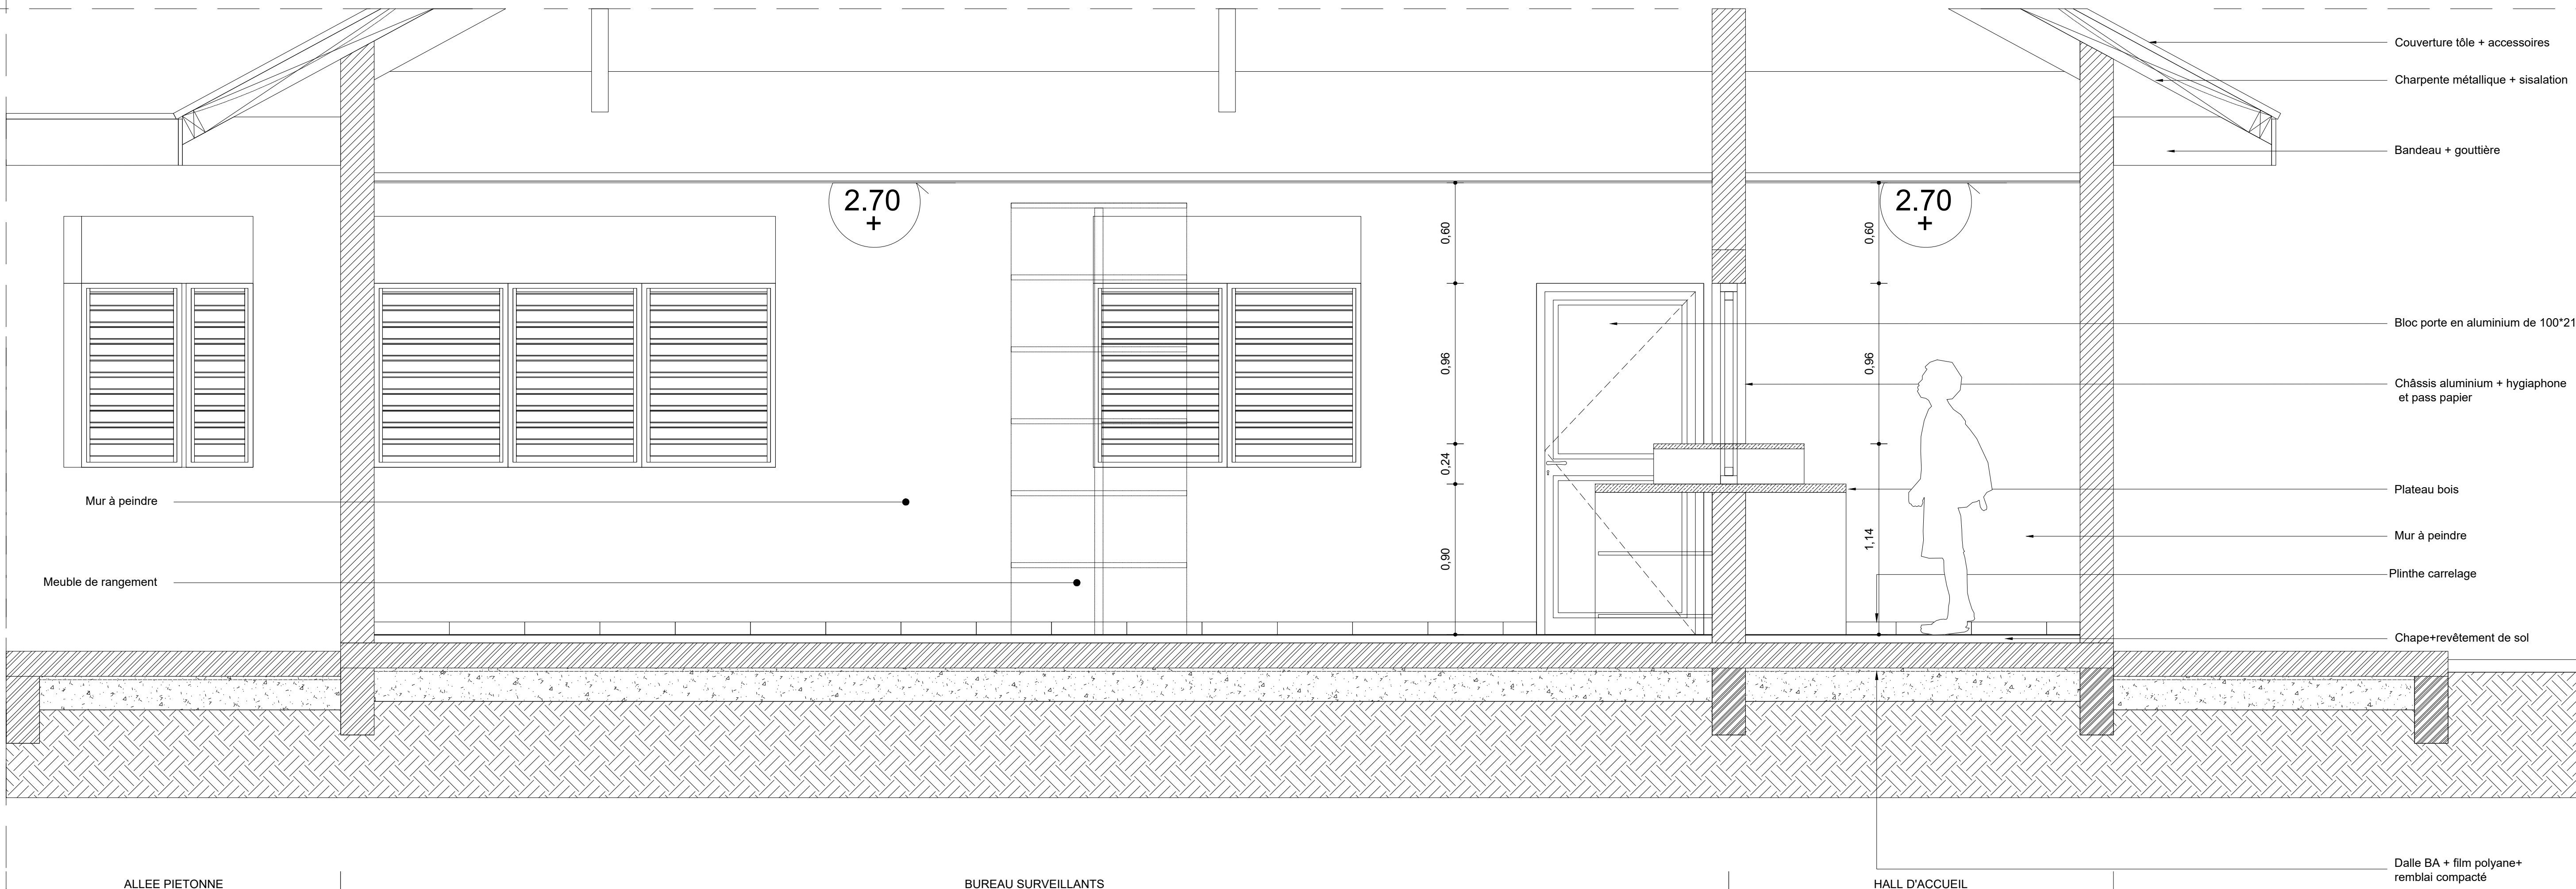

COUPE / ELEVATION 01

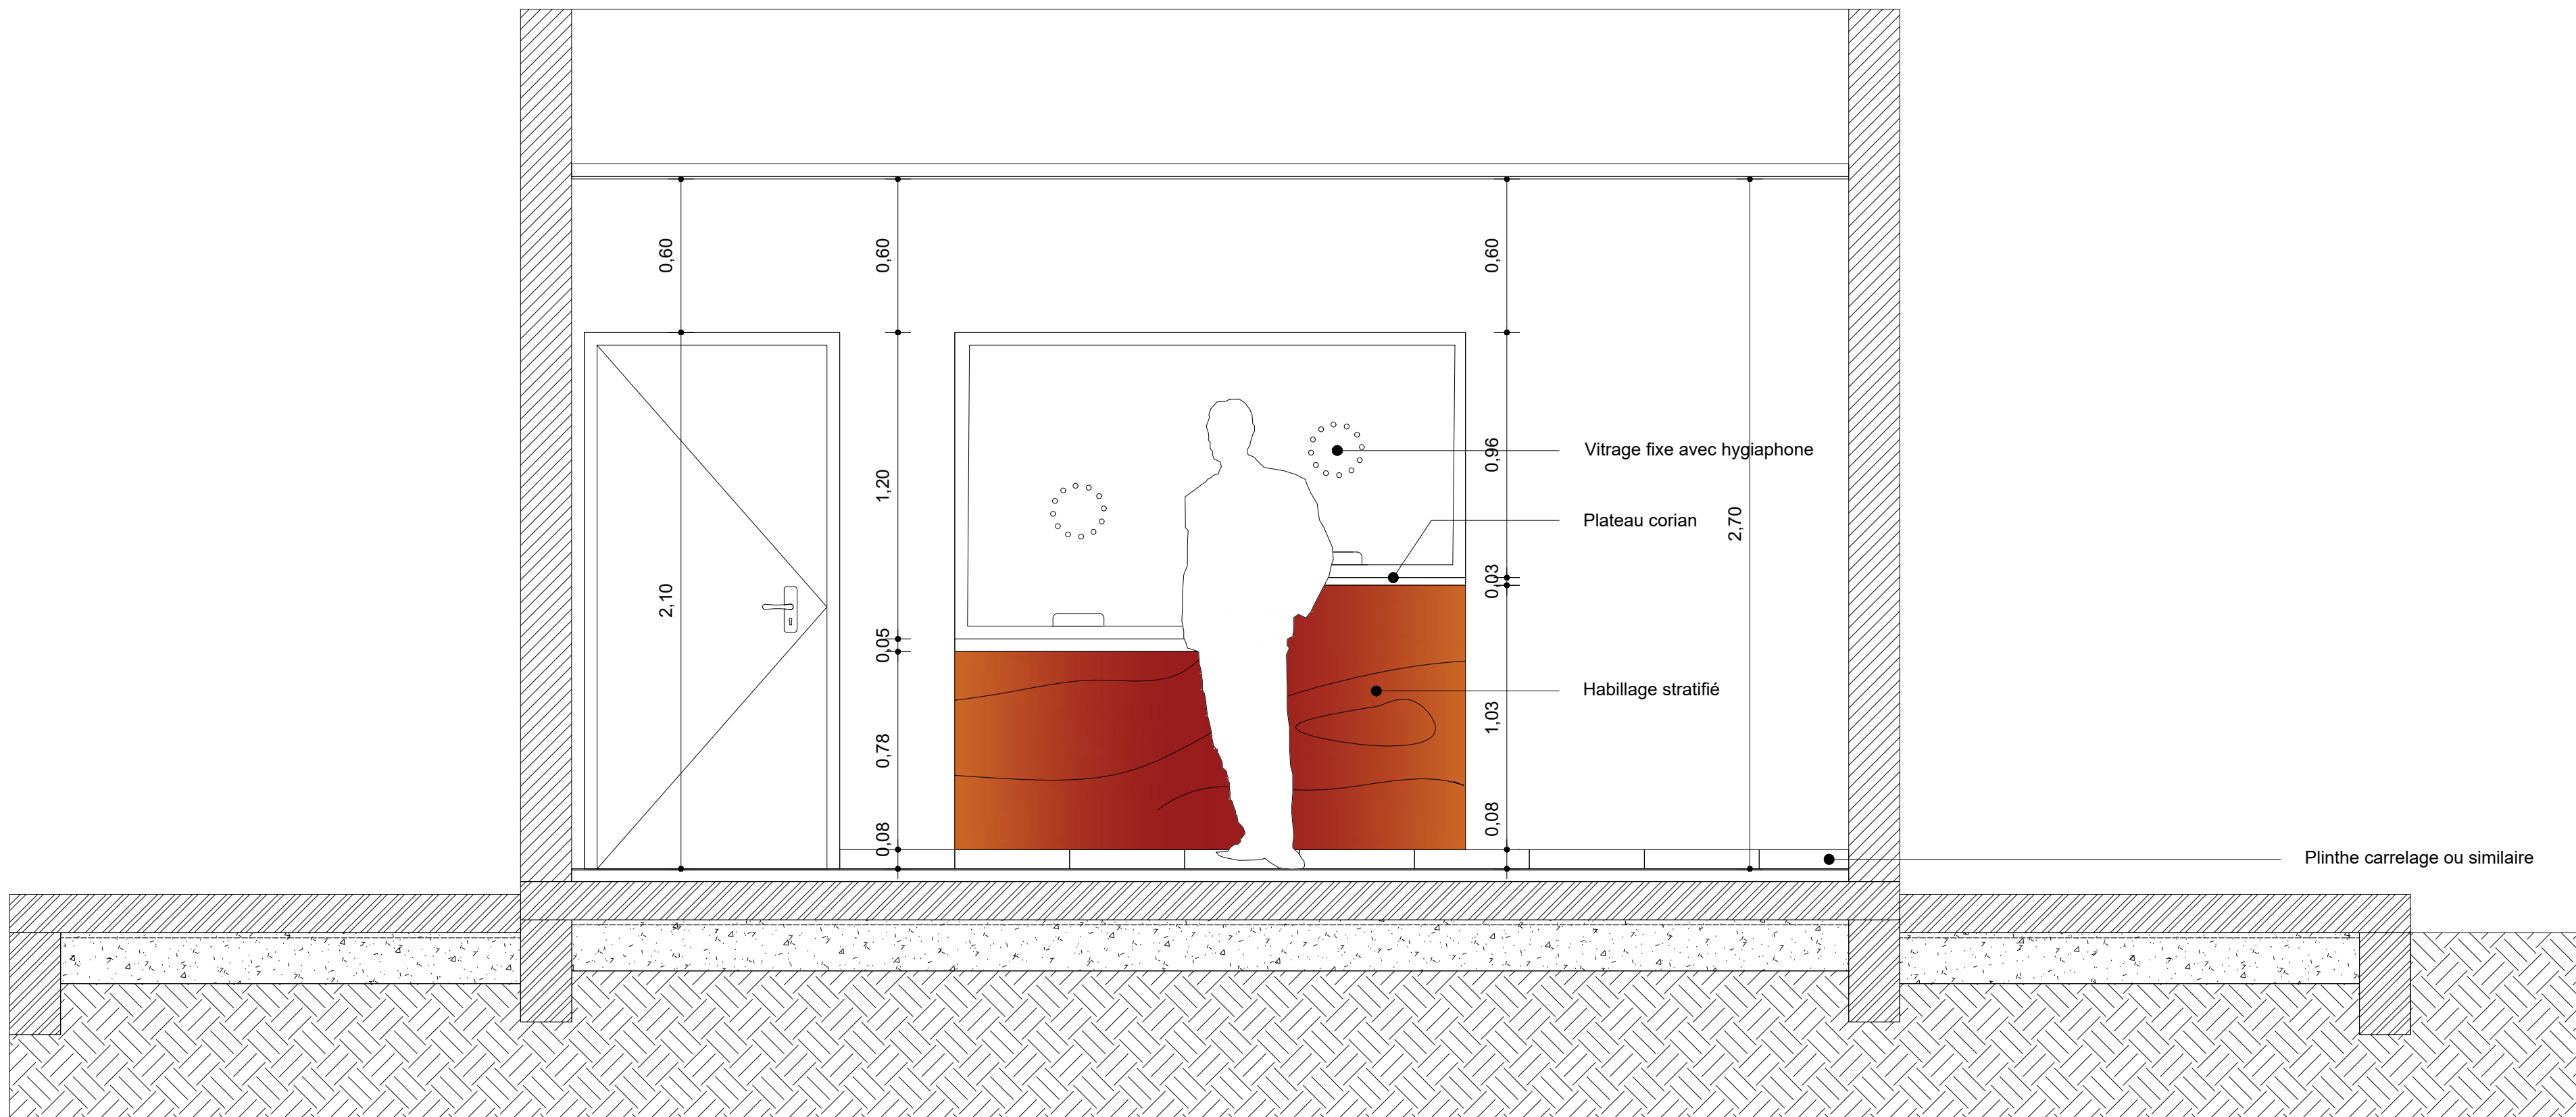

COUPE / ELEVATION 03

NOTA : PROPRIETE ARTISTIQUE ET INTELLECTUELLE

LES DOCUMENTS GRAPHIQUES CONSTITUANT L'ENSEMBLE DU DOSSIER ARCHITECTURAL SONT LA PROPRIETE ARTISTIQUE ET INTELLECTUELLE DE L'AUTEUR. AUCUNE MODIFICATION NE POURRA ETRE ENVISAGEE SANS AUTORISATION ECRITE DE CELUI CI.

NOTA :

1. LES COTATIONS DOIVENT ETRE VERIFIEES IMPRATIVEMENT SUR PLACE AVANT TOUTE MISE EN ŒUVRE. REPERTORIER TOUS LES RESEAUX ENTERRES A PROXIMITE, AVANT TOUTE MISE EN ŒUVRE DE FOUILLES.

2. LES DIMENSIONS SONT COTEES FINIES ET DEVONT FAIRE L'OBJET DE CALCULS D'INGENIEUR POUR TOUT OUVRAGE STRUCTURELLE.

3. L'ENTREPRENEUR EST TENU DE VERIFIER LA COTATION DE L'ENSEMBLE DU PLAN AVANT LE DEMARRAGE DES PLANS TECHNIQUES ET DES TRAVAUX ET D'INFORMER L'ARCHITECTE D'EVENTUELLES ERREURS OU OMISSIONS POUR MISE A JOUR.



**M.C.W. ARCHITECTURE**  
Tribu de Thuaheick B.P. 595 We - 98820 Liou  
2 rue Pierre Leconte - Parc de Normandie - 98800 Nouméa  
Tel : (+687)45.48.00 - Fax : (+687)45.48.00  
Tel : (+687)23.64.20 - Fax : (+687)23.64.20  
Email : secretariat.mcw@mmw.nc



**ARCHITALE**  
BP 01 - Mata ubu - 98 800 Wallis & Futuna  
Tel : (+687)92.12.74 - (+687)92.12.74  
Email : hakomani.peloto@architectes.org  
archilean@hakomani.com



**SIGMA**  
Imm 16 Cap Kiri 3A - rue Lapostolle  
Fidj Bazarote - 98 800 Nouméa  
Tel : (+687)25.95.50 - Fax : (+687)25.95.02  
Email : direction.sigma@wanadoo.nc  
Email : vicesig.gallart@sigma.nc  
jellyboon@sigma.nc



**GEOME**  
13 rue du 5 Mai - BP 1402 - 98 802 Magenta  
Tel : (+687)38.34.82  
Email : geome.energy@sigma.nc



**INGENC**  
121 rue Jacques Basse - 98 851 NOUMEA  
Tel : (+687)48.18  
Email : contact.ingen@wanadoo.nc  
mailto:ingen@wanadoo.nc



**FIDELITY MEASURES**  
278 Rue Georges Lagueux - 97 Normandie  
BP 2000 - 98014 Port des Français  
Tel : (+687)44.95.57 - Fax : (+687)44.95.67  
Email : david.bernard@fms.nc

**REHABILITATION ET EXTENSION  
DU LYCEE DETAT DE WALLIS & FUTUNA  
- ILES DE WALLIS & FUTUNA**

D.C.E.		PROJET	
DESSINS		VISA	
DETAIL VIE SCOLAIRE		Maitre d'ouvrage Administration Lycée du Haut Wallis & Futuna BP 15 - Nouméa 98 800 Nouméa	
VUE EN PLAN		Assesseur Maitre d'ouvrage M. C. W. Architecte BP 01 - Mata ubu - 98 800 Wallis & Futuna	
COUPES / ELEVATIONS 01 - 02 & 03		Assesseur Maitre d'ouvrage M. C. W. Architecte BP 01 - Mata ubu - 98 800 Wallis & Futuna	
ECHELLE : 1/20 <sup>e</sup>		Date : le 10 MARS 2025	
MODIFICATIONS		DATE	