



PLAN DE DISTRIBUTION EDL - ENSEIGNEMENT GENERAL RDC

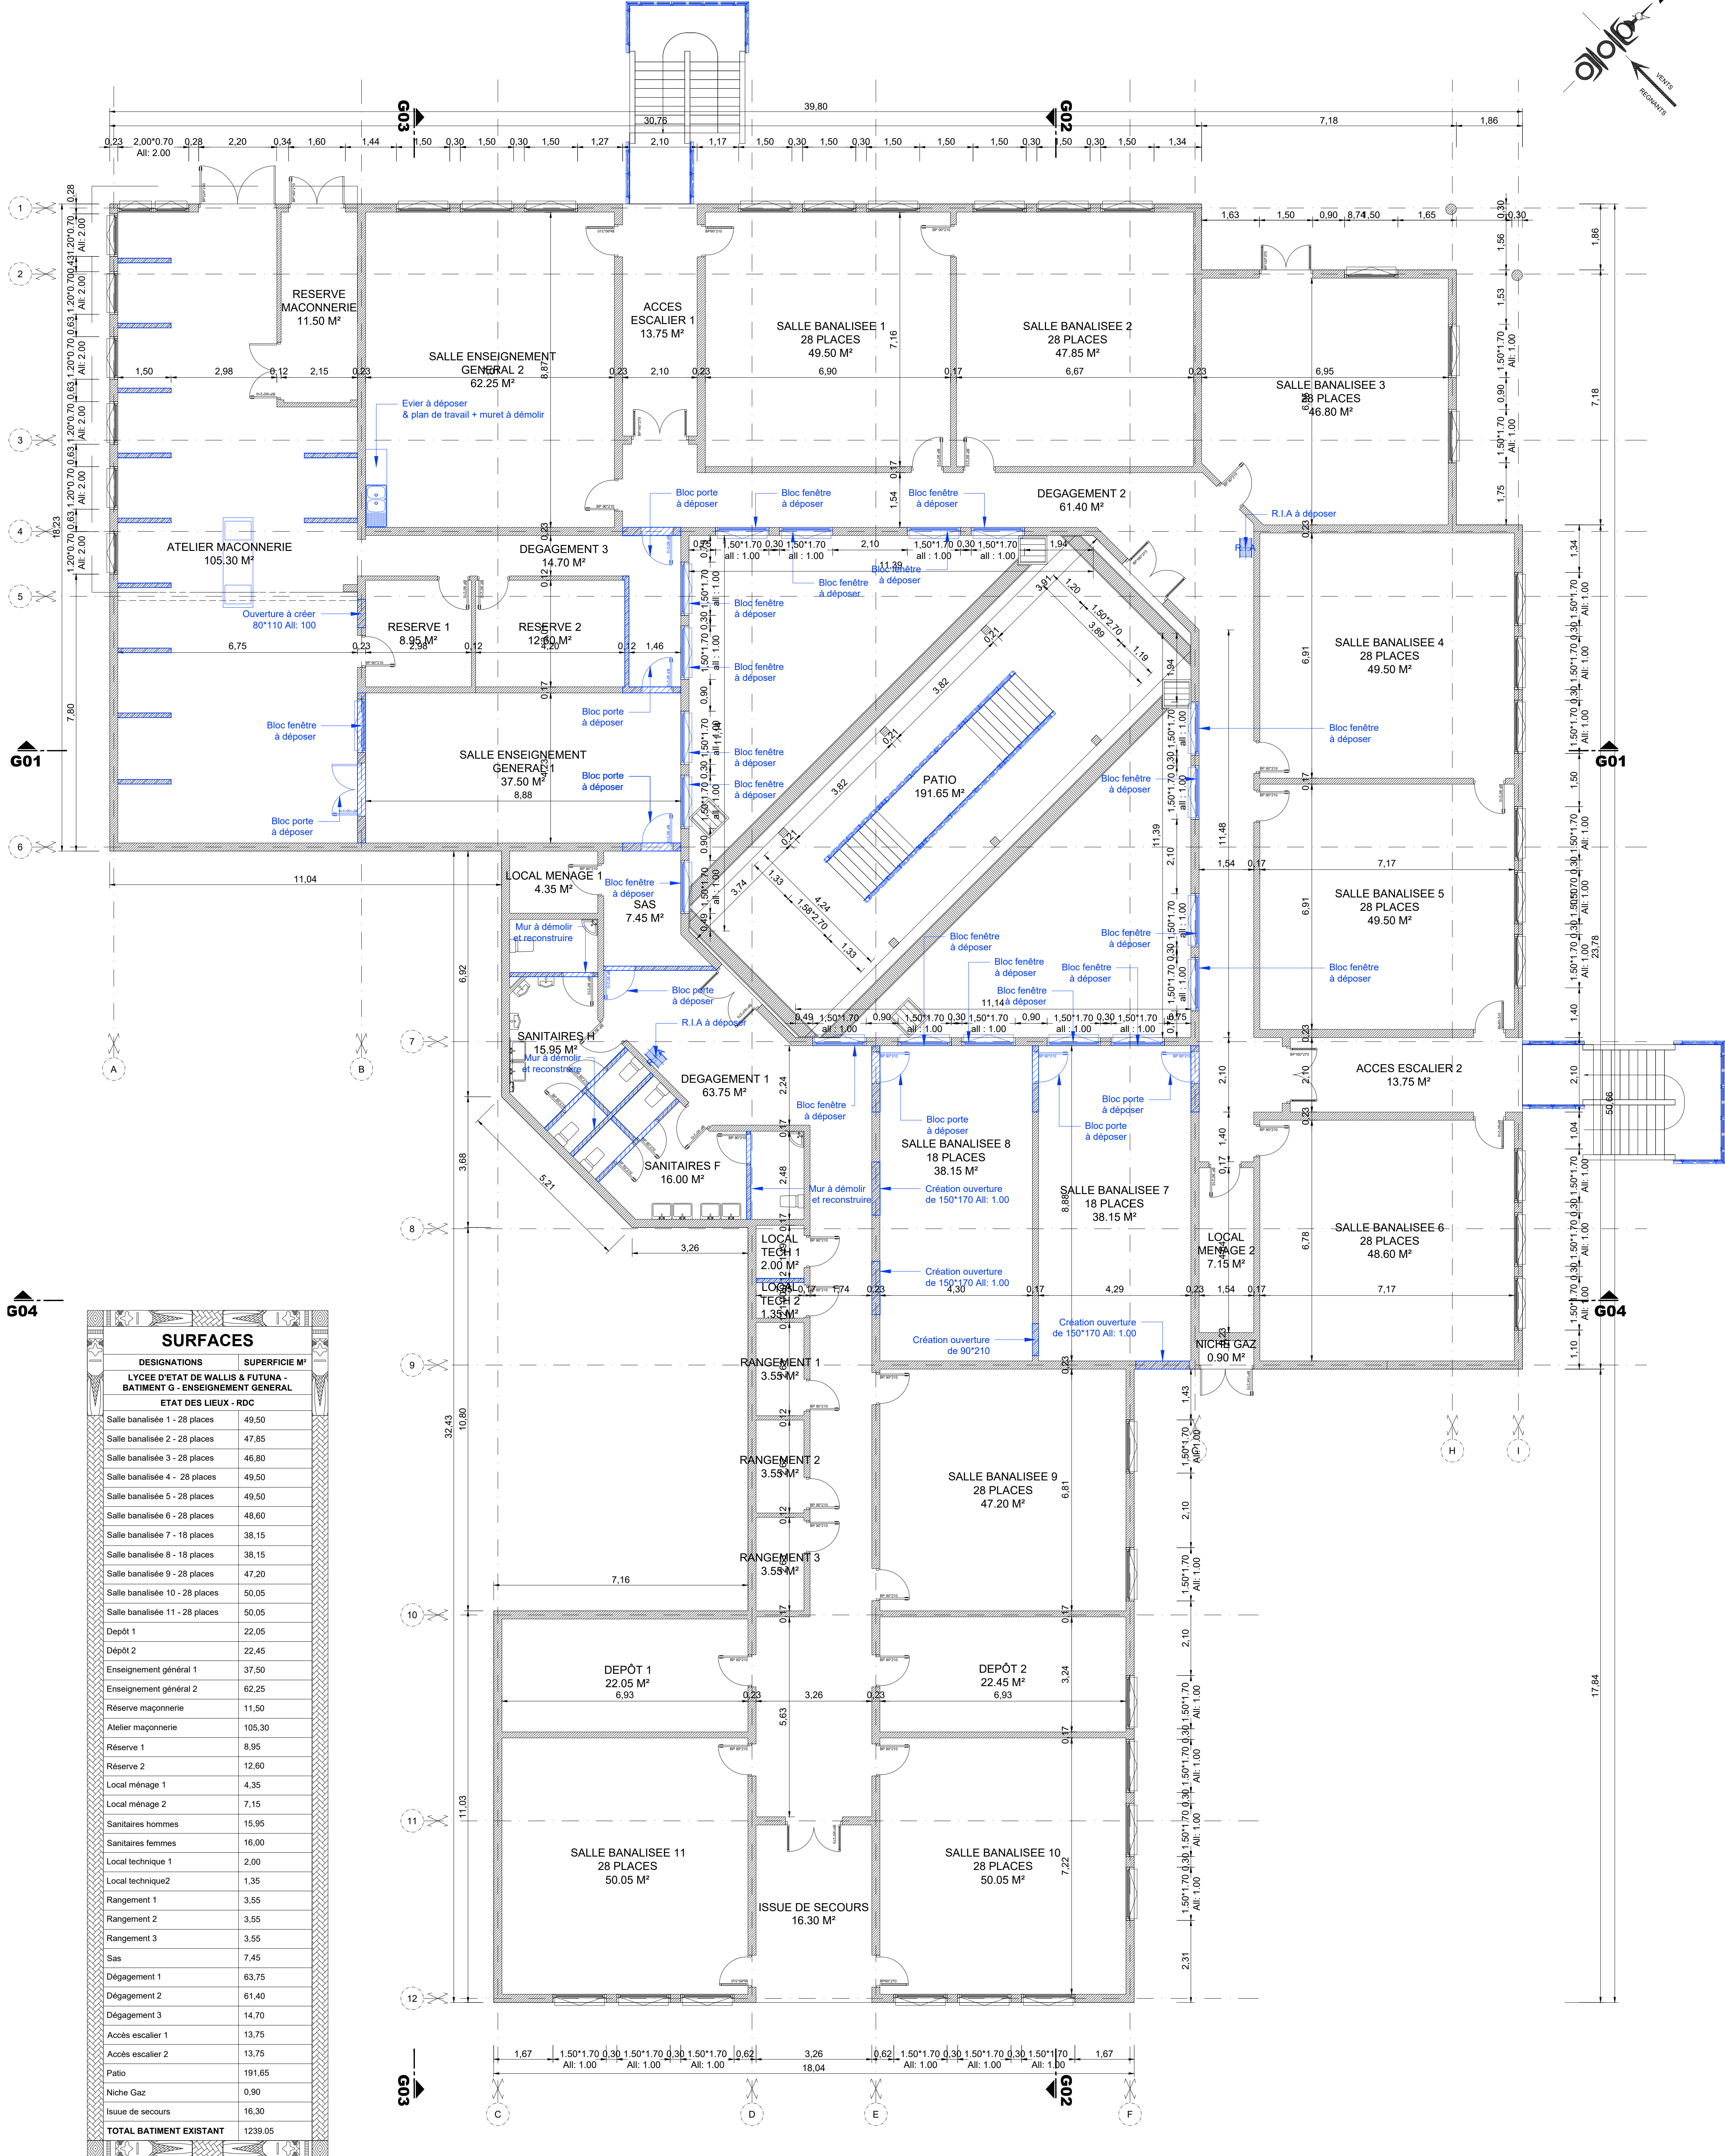

PLAN DE DISTRIBUTION PROJET - ENSEIGNEMENT GENERAL RDC

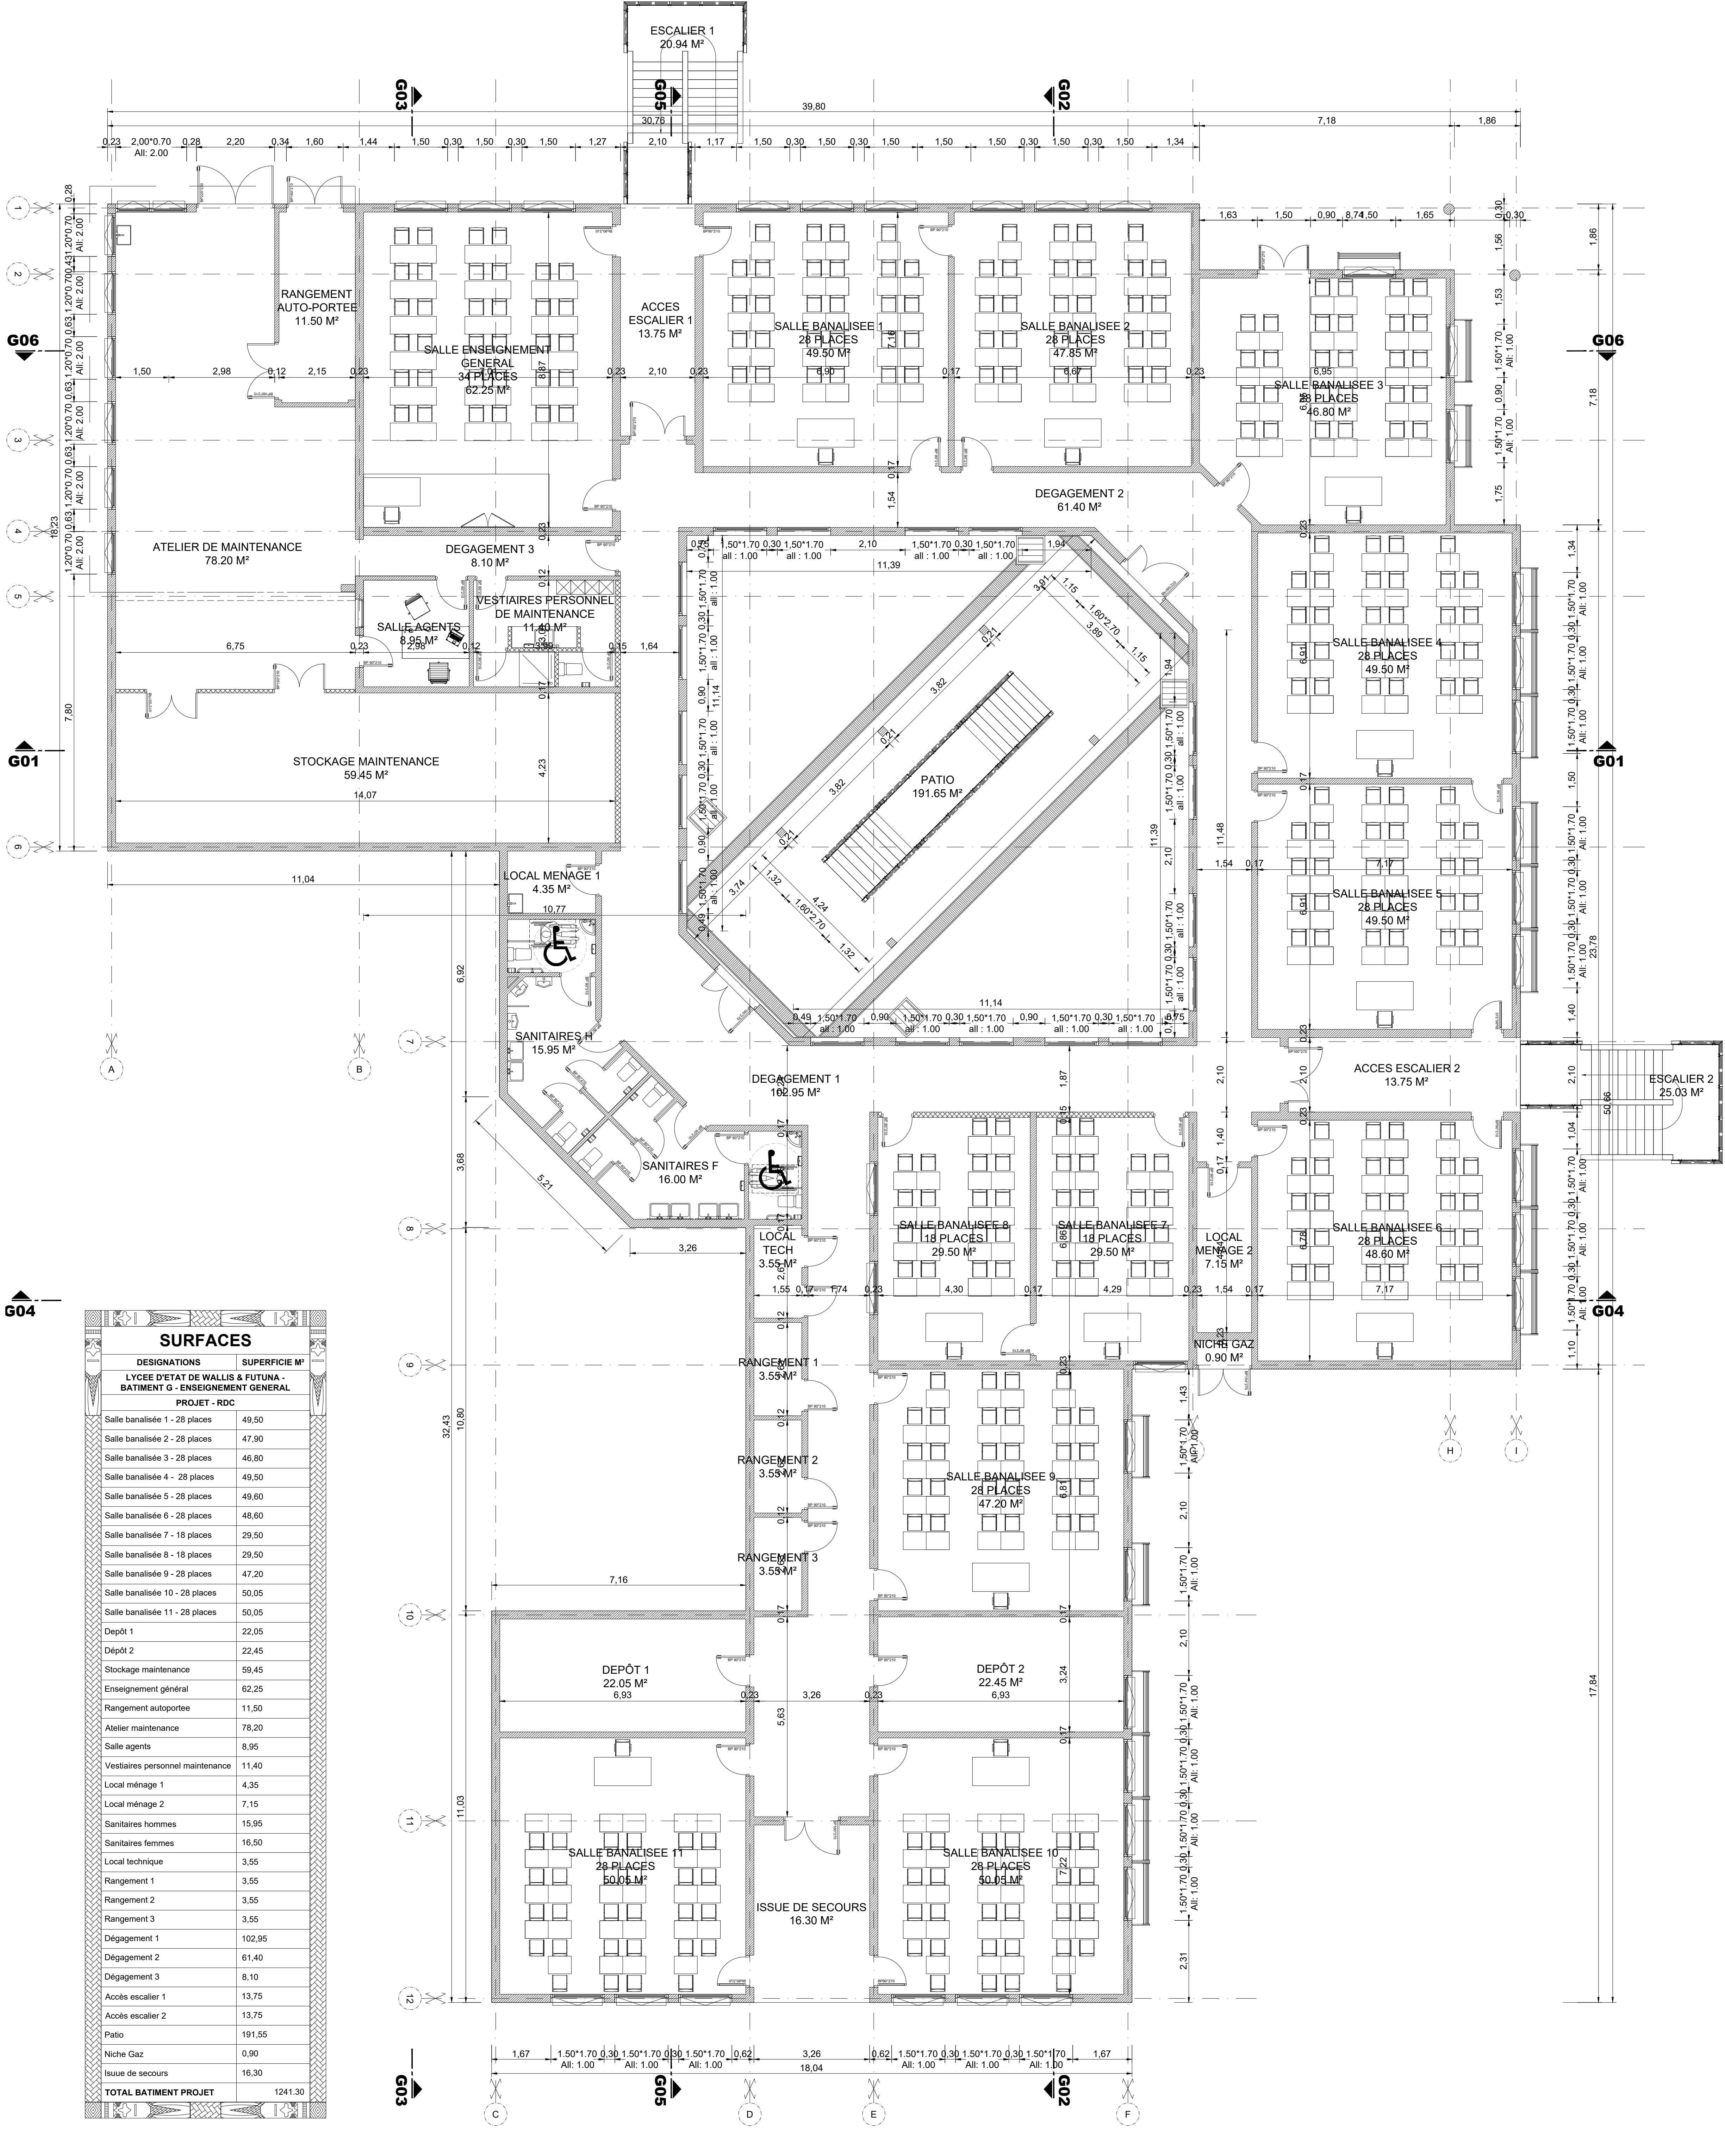


LEGENDE DEMOLITION - DEPOSE

LEGENDE MURS

NOTA :

1. LES COTATIONS DOIVENT ETRE VERIFIEES IMPERATIVEMENT SUR PLACE AVANT TOUTE MISE EN OUVRIERE REPERER POUR TOUS LES RESEAUX ENTERRÉS A PROXIMITE. AUCUNE MODIFICATION NE POURRA ETRE ENVIAGEE SANS AUTORISATION ECRITE DE CELUI CI.
2. LES DIMENSIONS SONT COTÉES FINIES ET DEVONT FAIRE L'OBJET DE CALCULS D'INGENIEUR POUR TOUT OUVRAGE STRUCTUREL.
3. L'ENTREPRENEUR EST TENU DE VÉRIFIER LA COTATION DE L'ENSEMBLE DU PLAN AVANT LE DEMARRAGE DES TRAVAUX TECHNIQUES ET DES TRAVAUX D'INFORMER L'ARCHITECTE D'ÉVENTUELLES ERREURS OU OMISSIONS POUR MISE A JOUR.

PLAN DE SITUATION

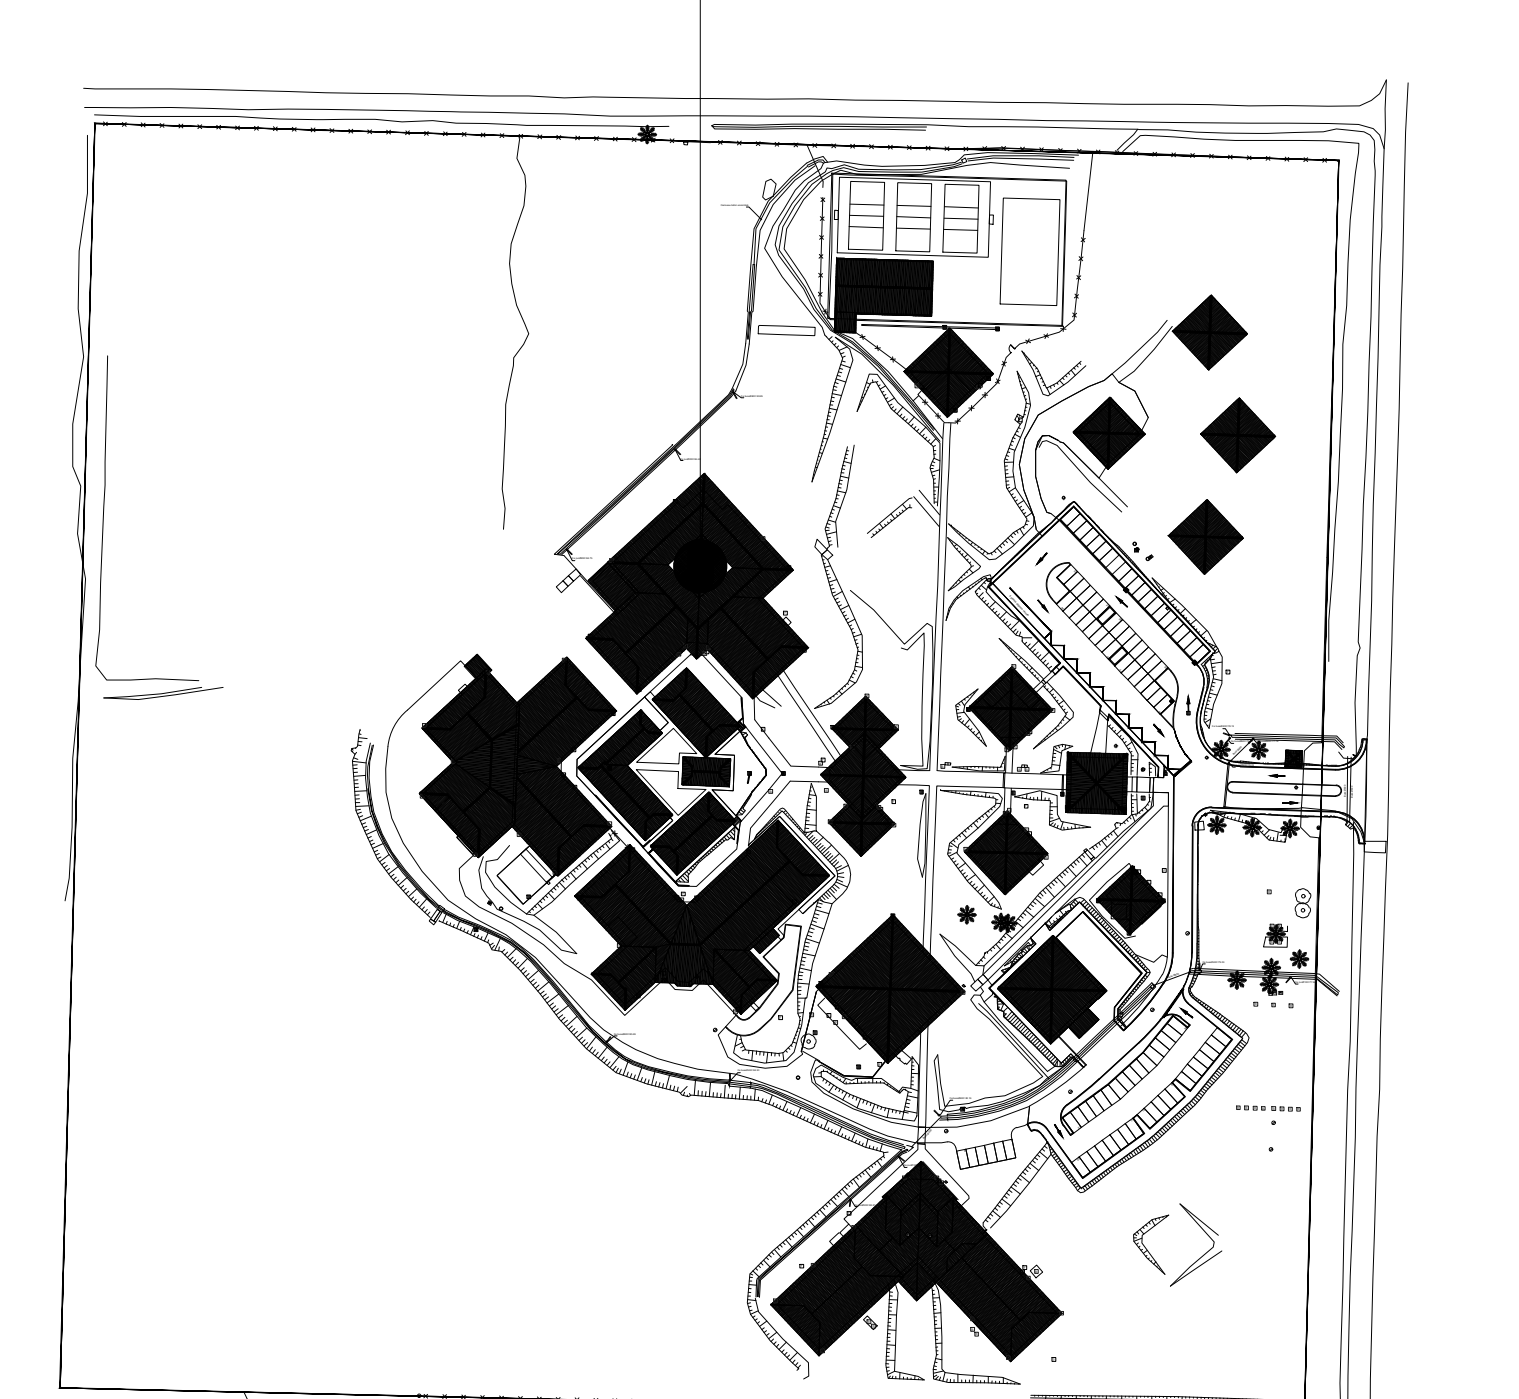

M.M.W. ARCHITECTURE
Tribu de Thualack B.P. 595 Wé - 98200 Liou
2 rue Pierre Lécuyer - Parc de Normandie - 98800 Nouméa
Tel : (+687)45.48.00 - Fax : (+687)45.48.00
Email : seccat@mmw.nc

ARCHIT
BP 61 - Mail - 98 600 Wallis & Futuna
Tel : (+687)82.12.74 - (+687)72.12.74
Email : baouani.pierrot@architectes.org

VIETITE COCOT
Mme Sophie Cocot - 98 800 Nouméa
Tel : (+687)25.55.52 - Fax : (+687)25.55.52
Email : vietitecocot@vietiteconcept.nc

INGENCO
121 rue de la République - 98 800 Nouméa
Tel : (+687)24.87.16
Email : info@ingenco.nc

MAISONIER
22 Rue de la République - 98 800 Nouméa
Tel / Fax : (+687)27.12.82
Email : maisonier@maisonier.nc

GEOME
13 rue du 5 Mai - BP 1422 - 98 800 Nouméa
Tel : (+687)28.24.82
Email : geome@geome.nc

REHABILITATION ET EXTENSION DU LYCEE D'ETAT DE WALLIS & FUTUNA - ILES DE WALLIS & FUTUNA

D.C.E. - ETAT DES LIEUX - PROJET

PLANCHE ARCH. N°G01 - TRANCHE OPTIONNELLE 02

DESSINS

VISA

PLAN DE SITUATION

PLAN DE DISTRIBUTION EDL - ENSEIGNEMENT GENERAL RDC

PLAN DE DISTRIBUTION PROJET - ENSEIGNEMENT GENERAL RDC

ECHELLE : 1/75°

DATE : 10 MARS 2025