



PLAN DE DISTRIBUTION EDL - ENSEIGNEMENT GENERAL R+1

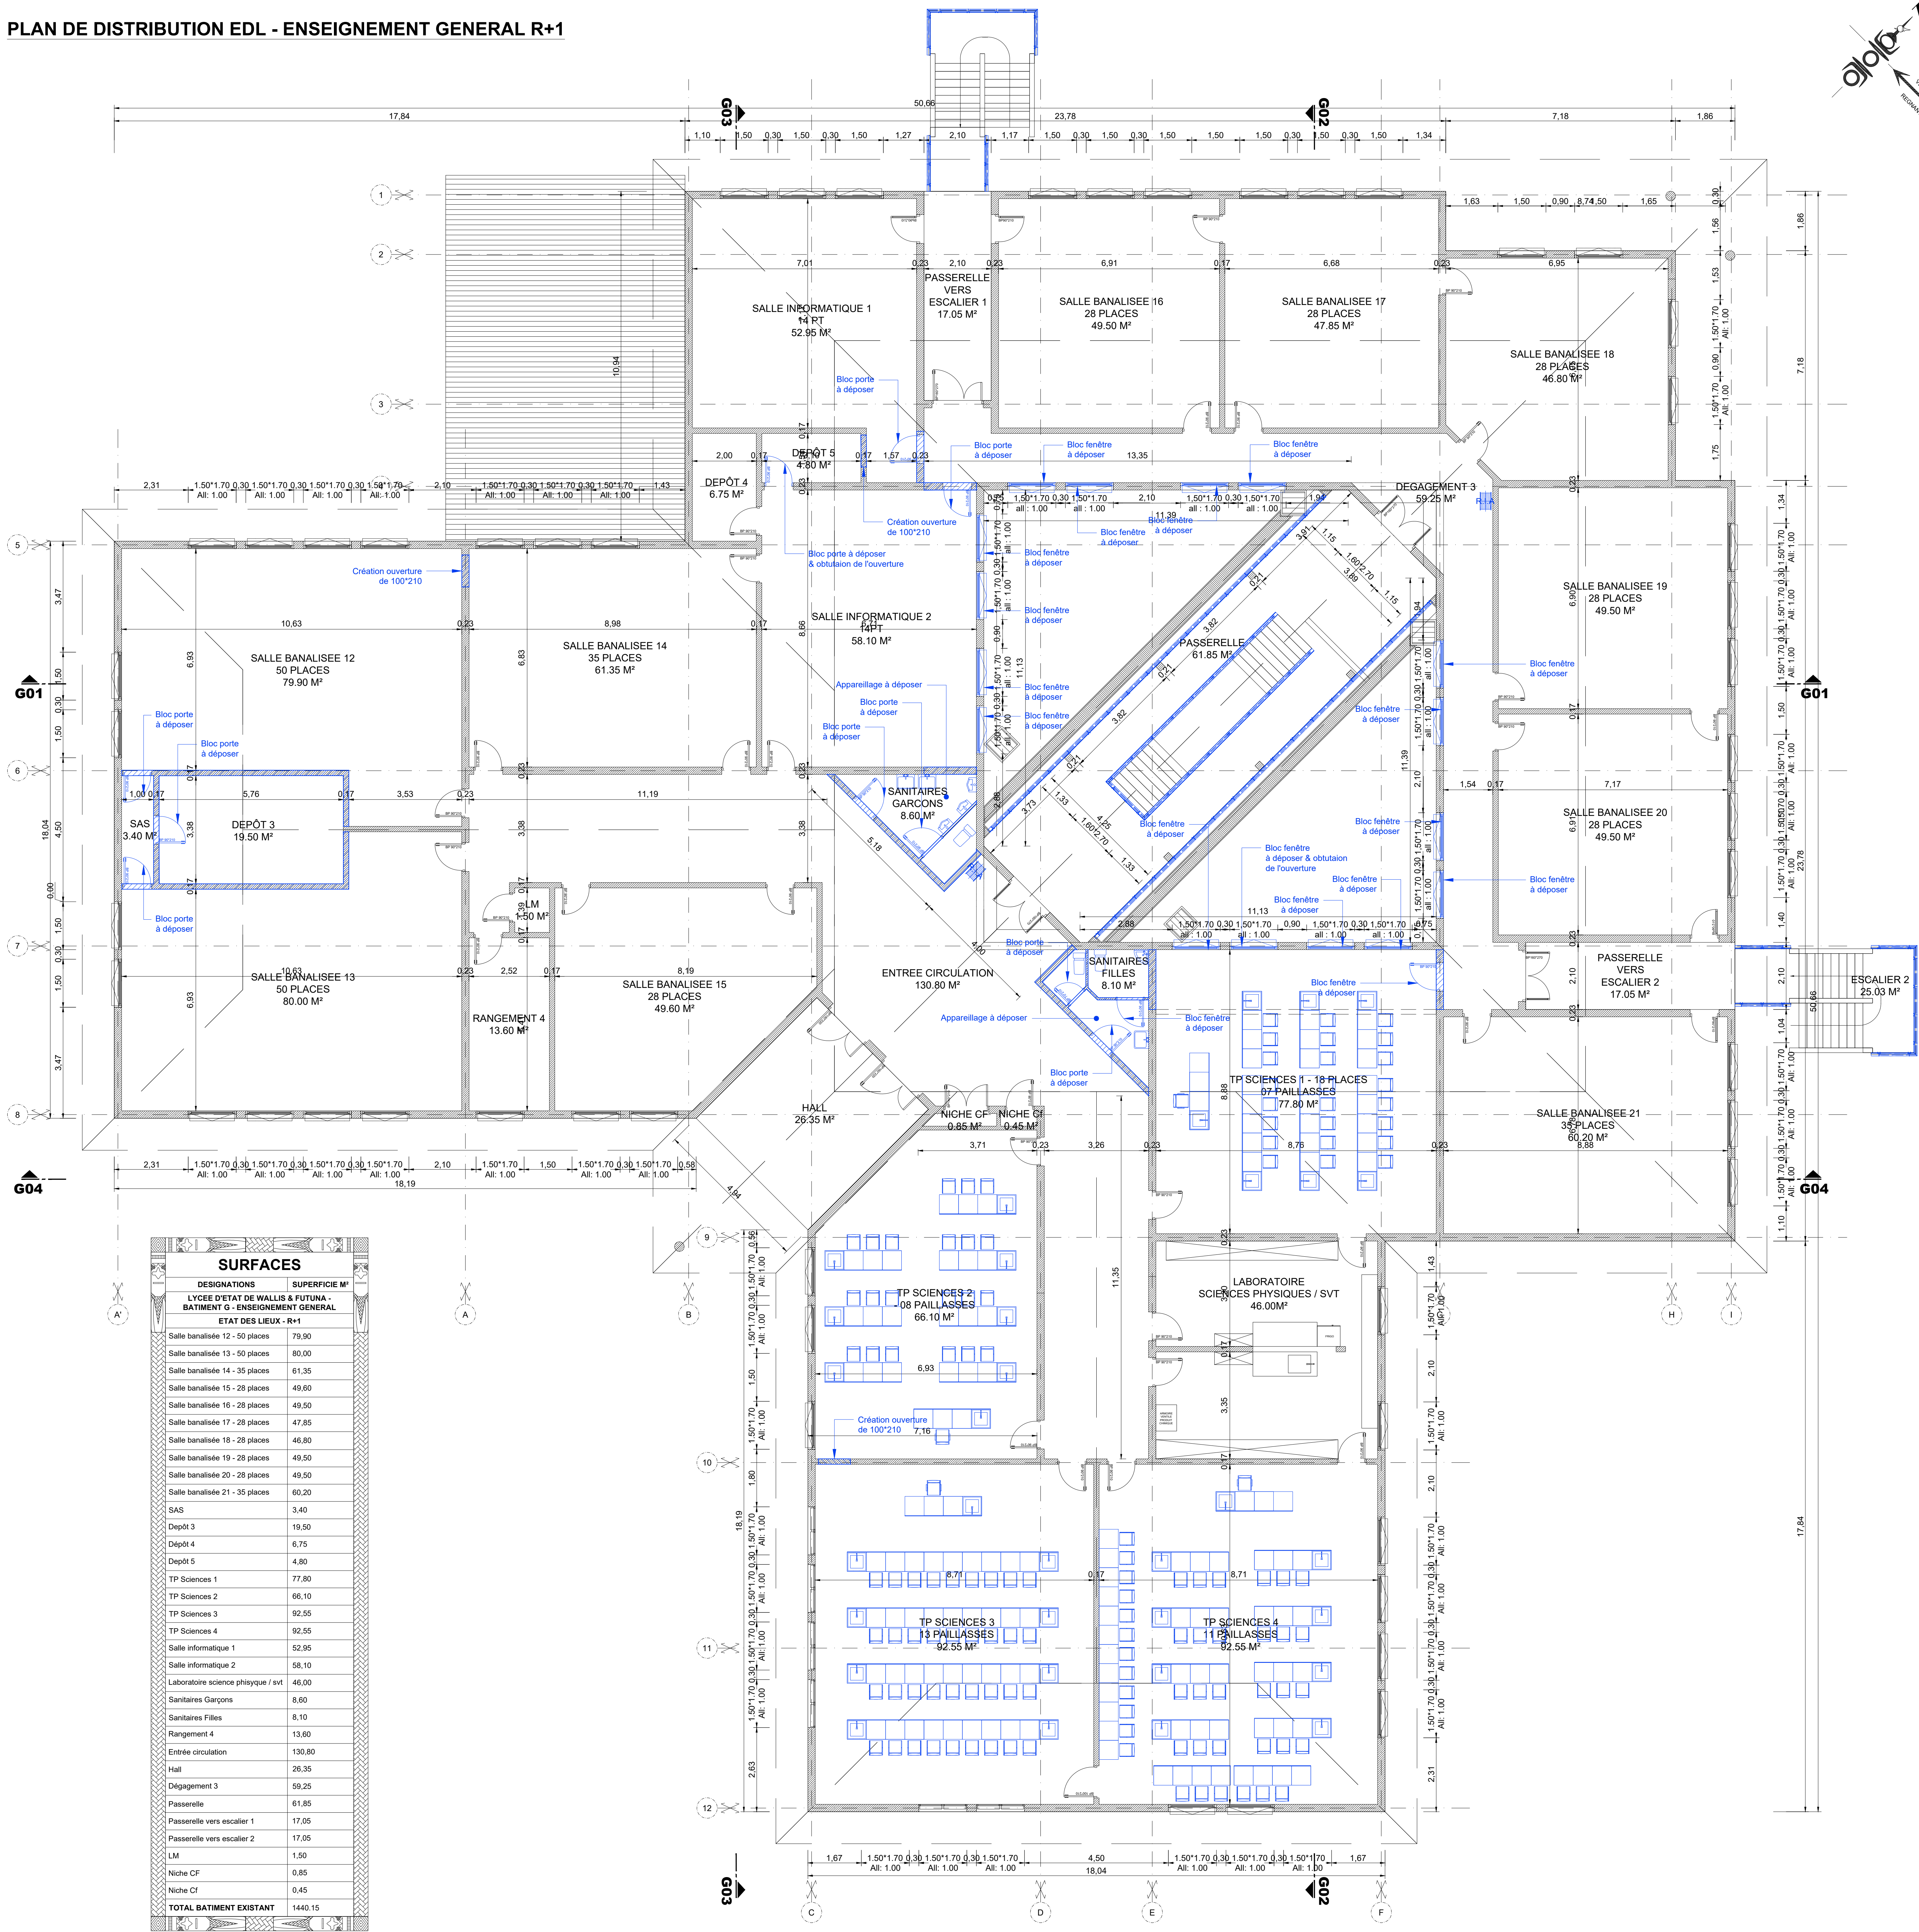

PLAN DE DISTRIBUTION PROJET - ENSEIGNEMENT GENERAL R+1

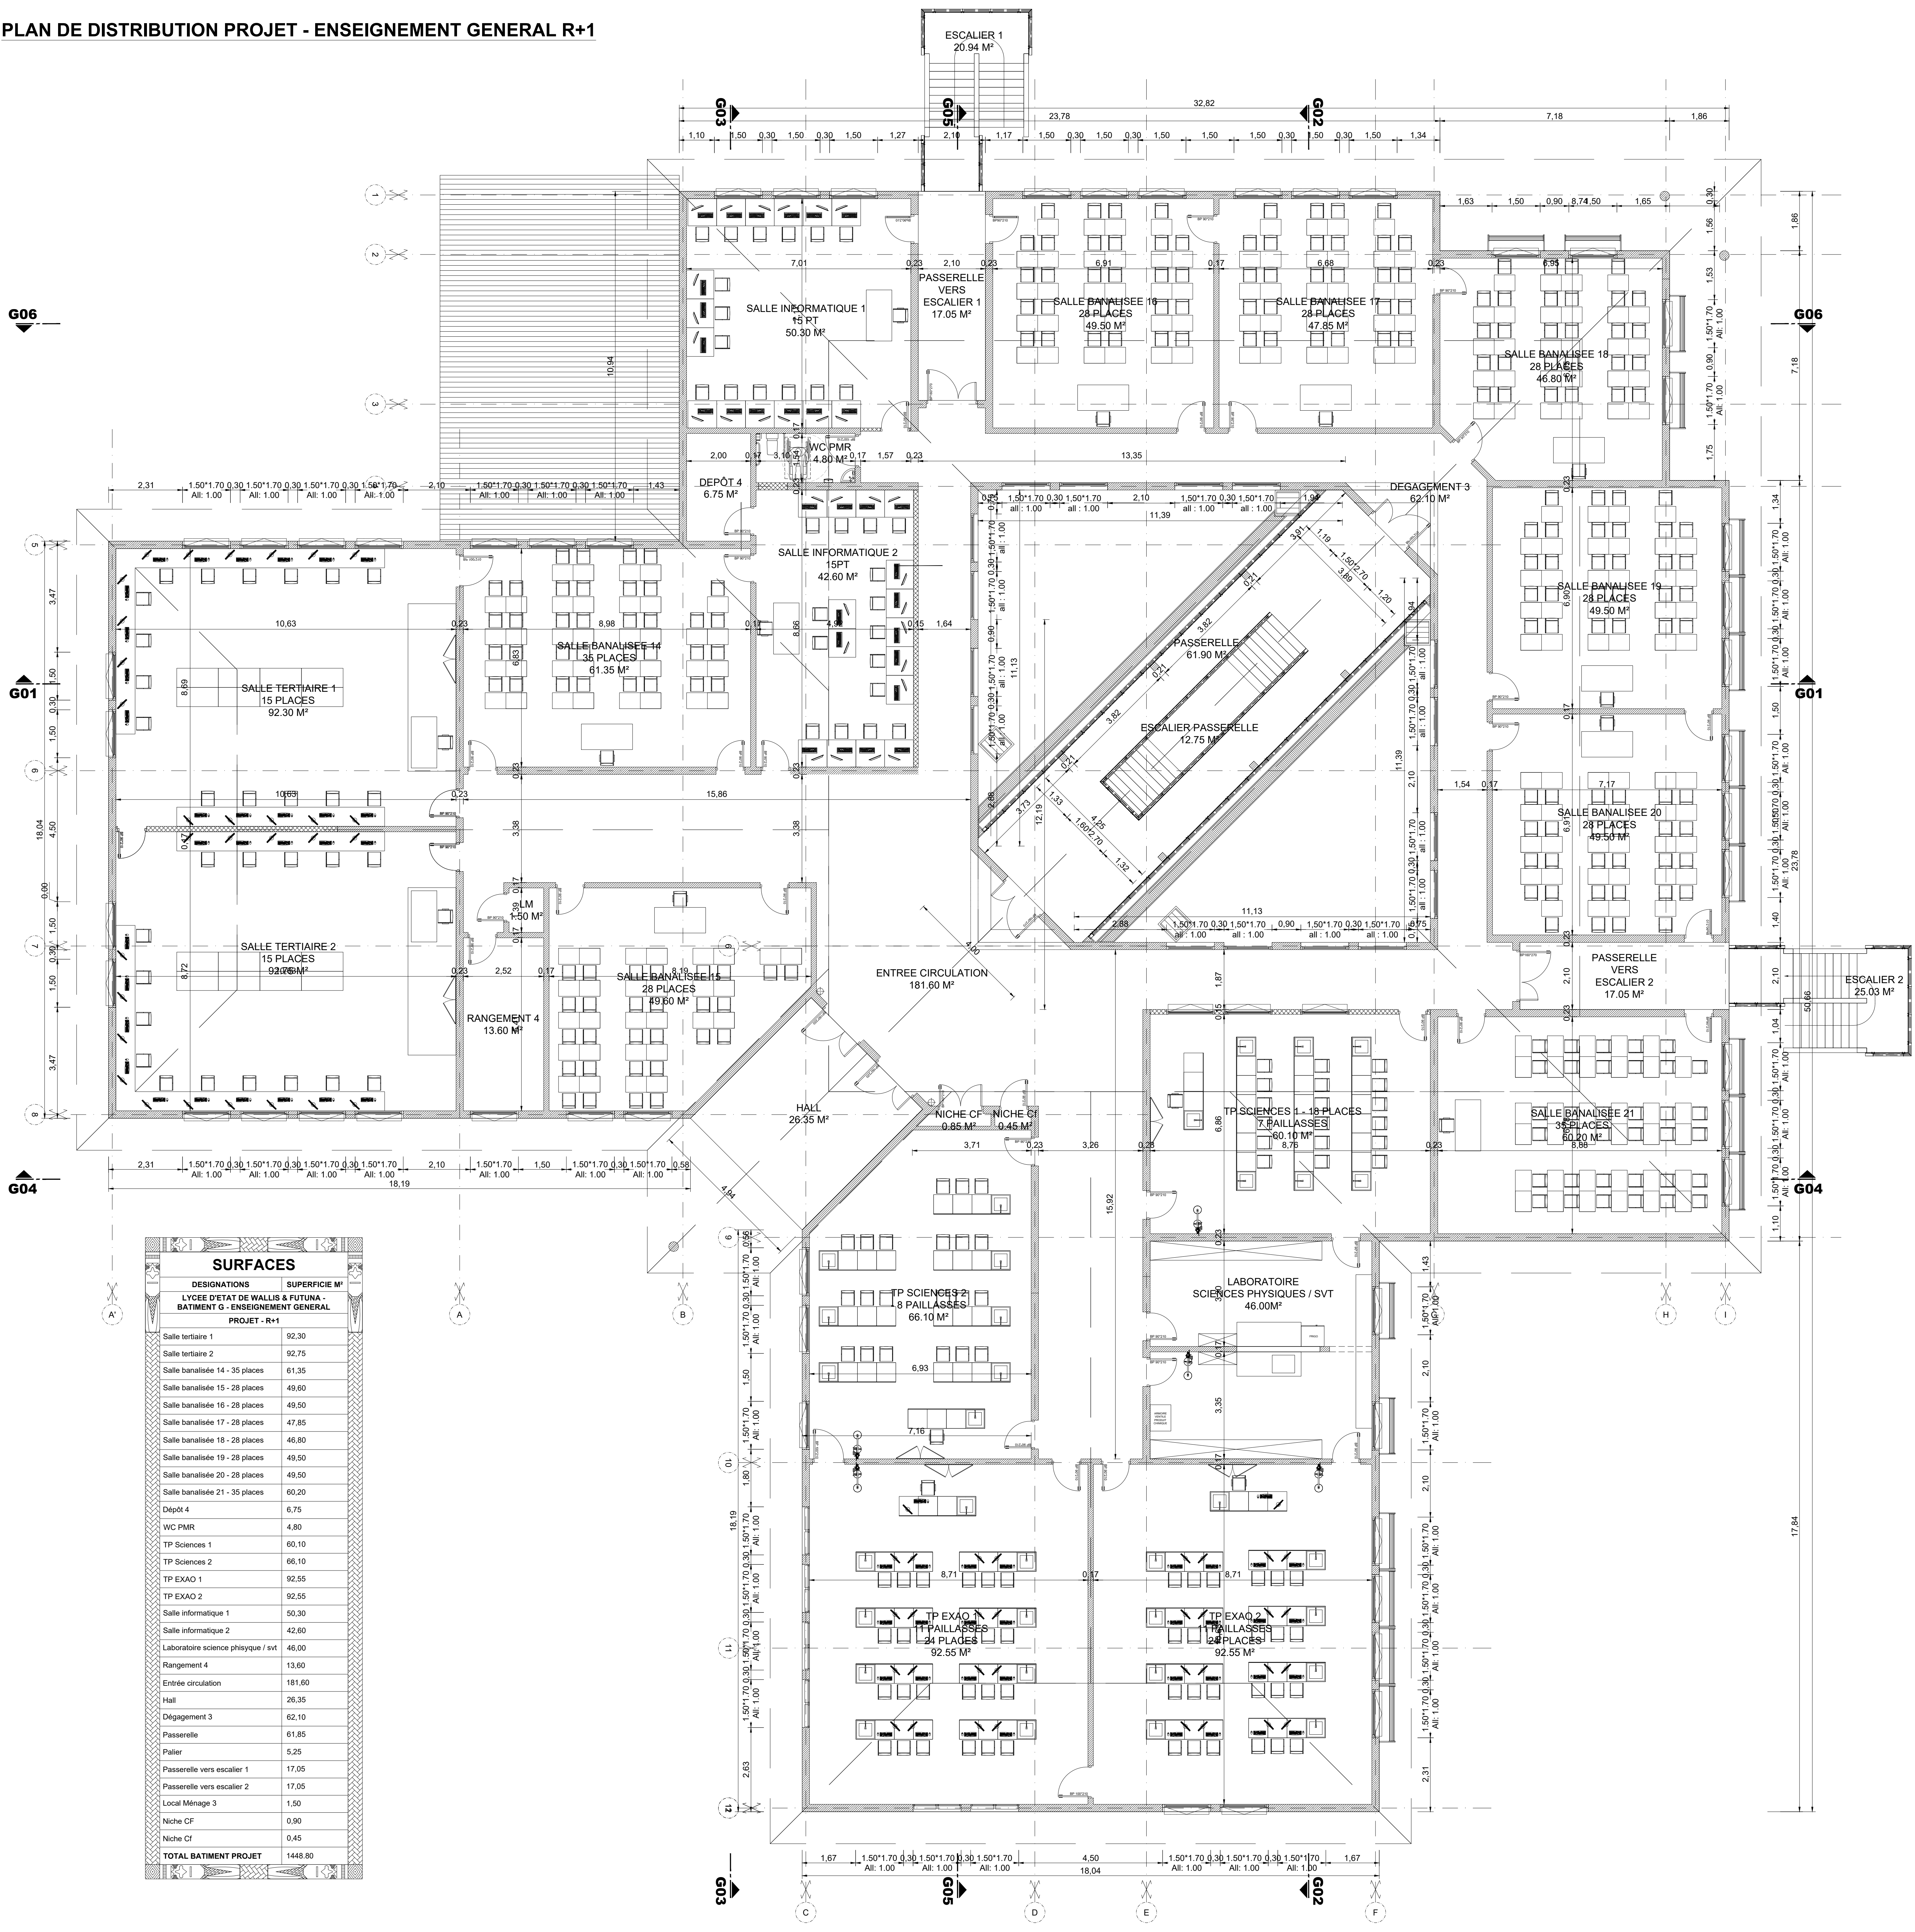

LEGENDE DEMOLITION - DEPOSE

LEGENDE MURS

NOTA :

1. LES COTATIONS DOIVENT ETRE VERIFIEES IMPERATIVEMENT SUR PLACE AVANT TOUTE MISE EN ŒUVRE. REPERTORIER TOUS LES RESEAUX ENTERRES A PROXIMITE, AVANT TOUTE MISE EN ŒUVRE DE FOUILLES.

2. LES DIMENSIONS SONT COULEES FINES ET DOIVENT FAIRE L'OBJET DE CALCULS D'INGENIEUR POUR TOUT OUVRAGE STRUCTUREL.

3. L'ENTREPRENEUR EST TENU DE VERIFIER LA COTATION DE TOUTES LES DIMENSIONS SUR LE TERRAIN, EN PRESENCE DES TECHNIQUES ET DES TRAVAUX D'INFORMER L'ARCHITECTE D'EVENTUELLES ECHIEURS OU OMISSIONS POUR MISE A JOUR.

PLAN DE SITUATION



M.M.W. ARCHITECTURE
1 rue Pierre Leclerc - Parc de Normandie - 98800 Nouméa
Tel : (+687) 45 48 00 - Fax : (+687) 45 48 00
14 - (+687) 23 64 20 - Fax : (+687) 23 64 20
Email : mmm.archi@wanadoo.fr

ALCHAL
BP 50 - Mairie - 98 800 Wallis & Futuna
Tel : (+687) 85 12 24 - (+687) 72 12 74
Email : alchali@wanadoo.fr

INGENCO
127 rue Jacques Jaurès - 98 800 NOUMEA
Tel : (+687) 45 48 00 - Fax : (+687) 45 48 00
Email : ingenco@wanadoo.fr

TRUSSARDI SERVICES
208 rue Jacques Jaurès - 98 800 NOUMEA
Tel : (+687) 45 48 00 - Fax : (+687) 45 48 00
Email : trussardi@wanadoo.fr

**REHABILITATION ET EXTENSION
DU LYCEE D'ETAT DE WALLIS & FUTUNA
- ILES DE WALLIS & FUTUNA**

ETAT DES LIEUX - PROJET

PLANCHE ARCH. N°02 - TRANCHE OPTIONNELLE 02

DESSINS

VISA

ECHELLE : 1/750

DATE