



NOTA :

1. LES COTATIONS DOIVENT ETRE VERIFIEES IMPERATIVEMENT SUR PLACE AVANT TOUTE MISE EN OEUVRE. LE REPERTOIRE TOUS LES RESEAUX ENTERRES A PROXIMITE, AVANT TOUTE MISE EN OEUVRE DE TOUTES.
2. LES DIMENSIONS SONT COTEES FINIES ET DEVONT FAIRE L'OBJET DE CALCULS D'INGENIEUR POUR TOUT OUVRAGE STRUCTURELLE.
3. L'ENTREPRENEUR EST TENU DE VERIFIER LA COTATION DE L'ENSEMBLE DU PLAN AVANT LE DEMARRAGE DES PLANS TECHNIQUES ET DES TRAVAUX ET D'INFORMER L'ARCHITECTE D'EVENTUELLES ERREURS OU OMISSIONS POUR MISE A JOUR.

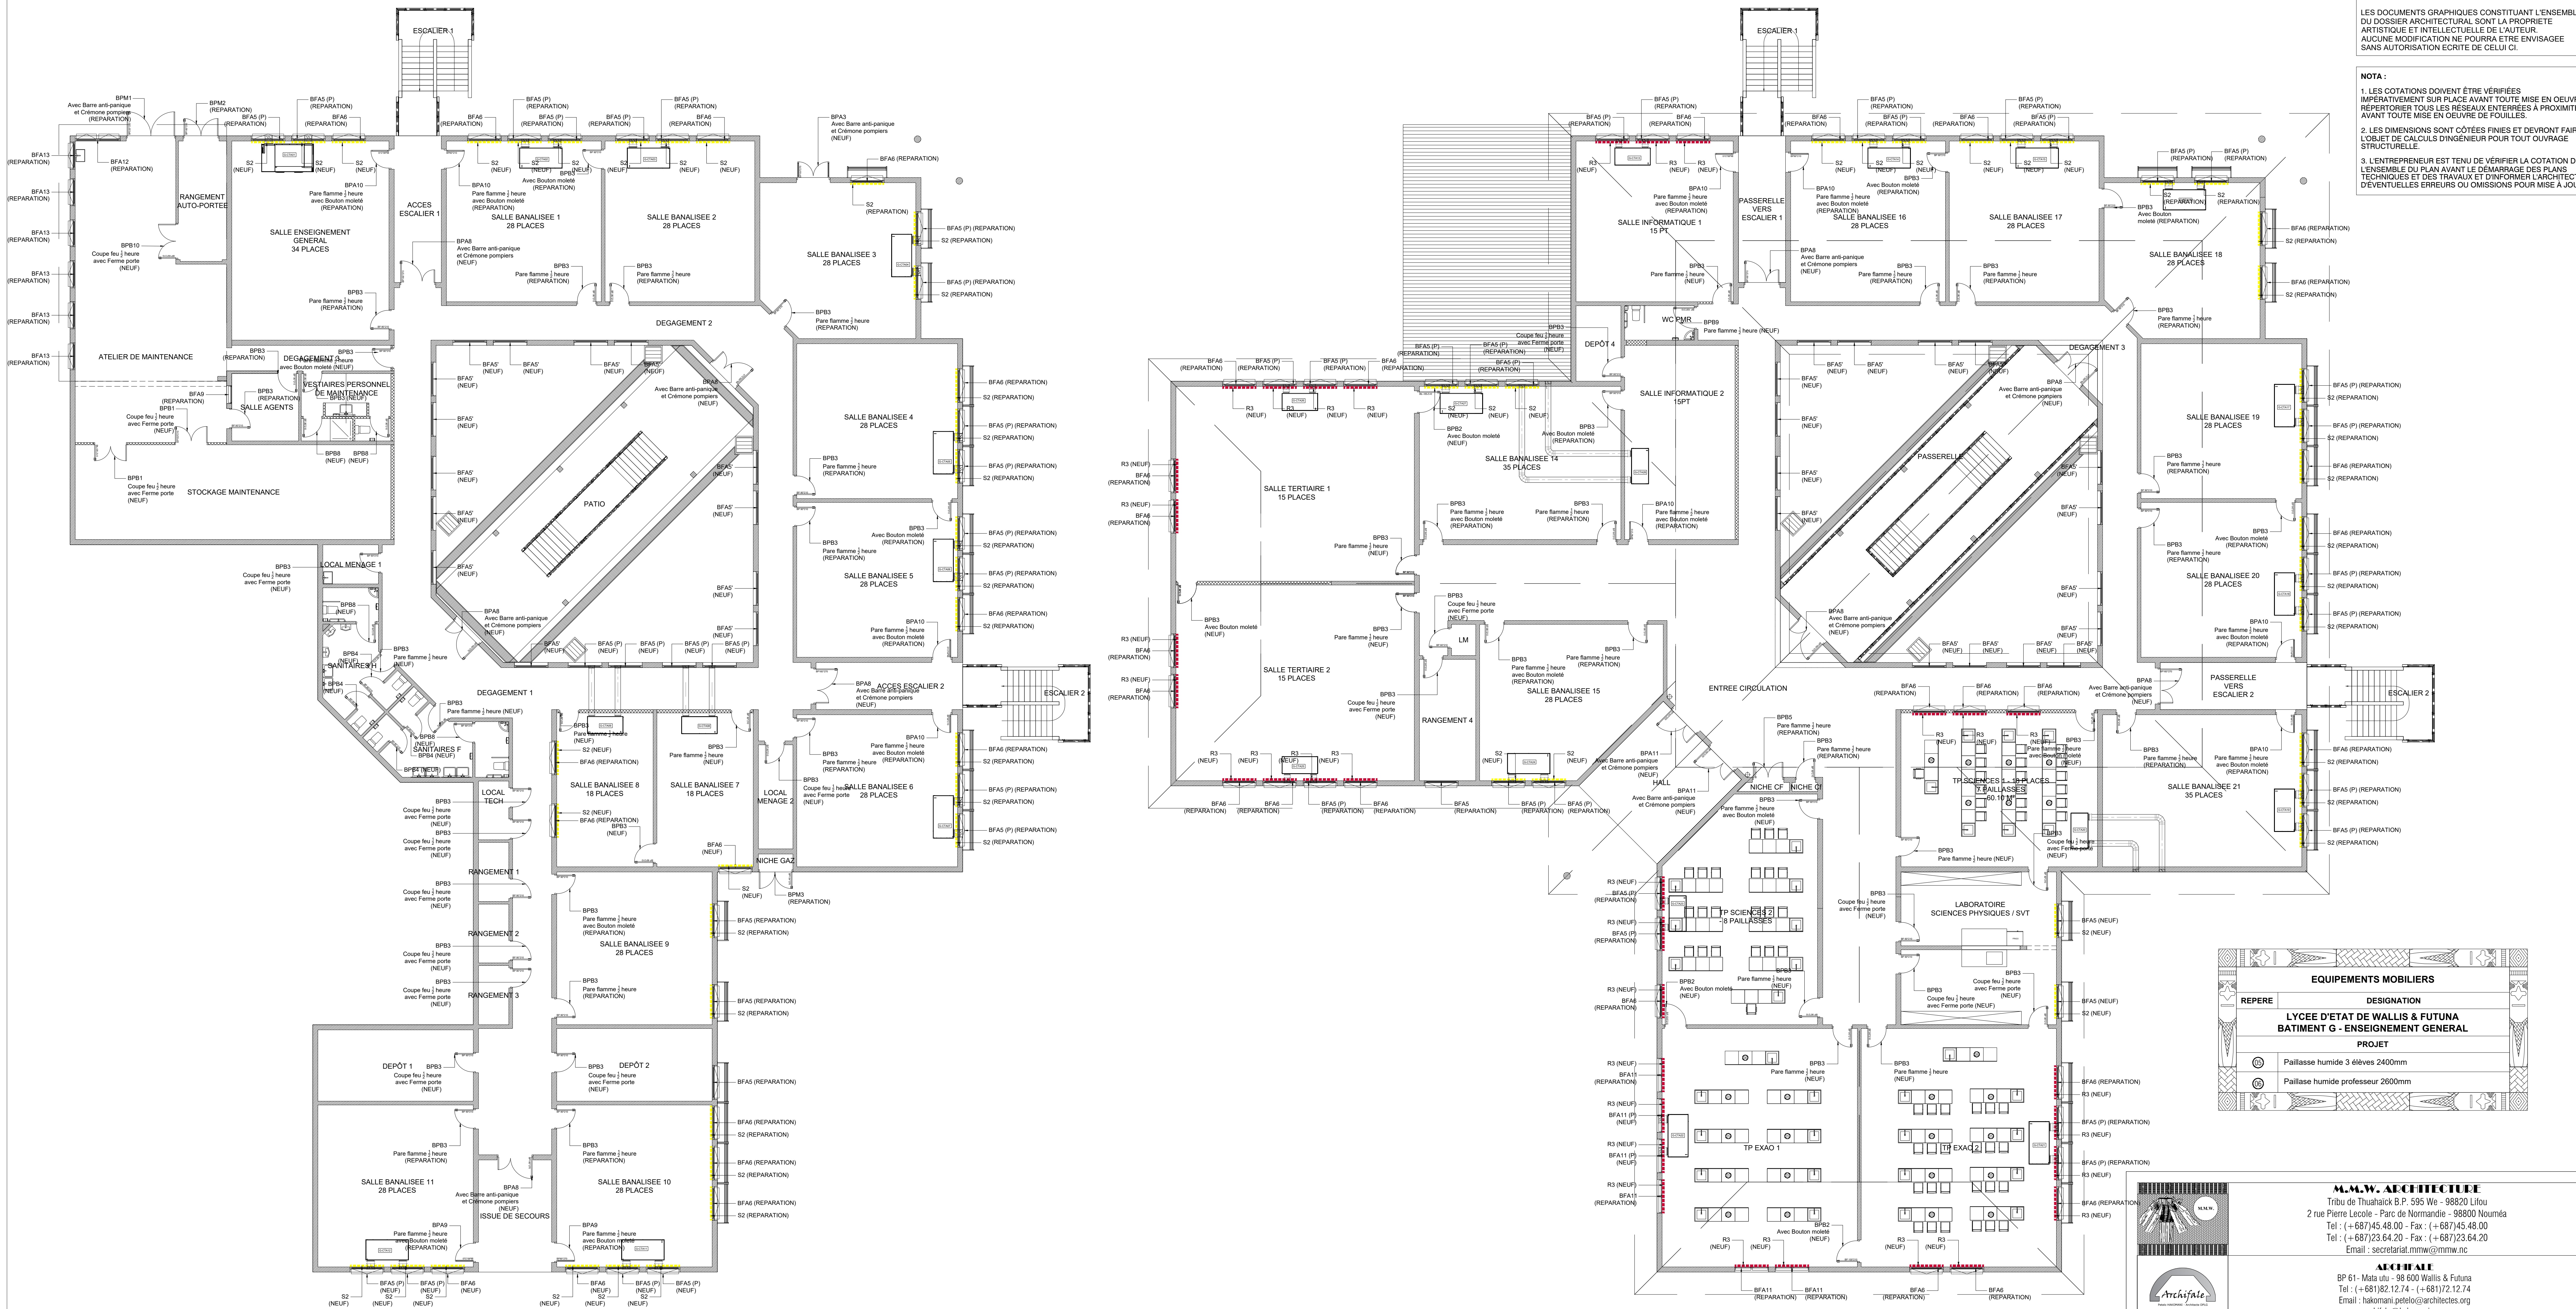

EQUIPEMENTS MOBILIERS	
REPERE	DESIGNATION
LYCEE D'ETAT DE WALLIS & FUTUNA	
BATIMENT G - ENSEIGNEMENT GENERAL	
PROJET	
⊙	Pailasse humide 3 élèves 2400mm
⊙	Pailasse humide professeur 2600mm

SCHEMA DE PRINCIPE DES MENUISERIES & REPERAGE MOBILIERS

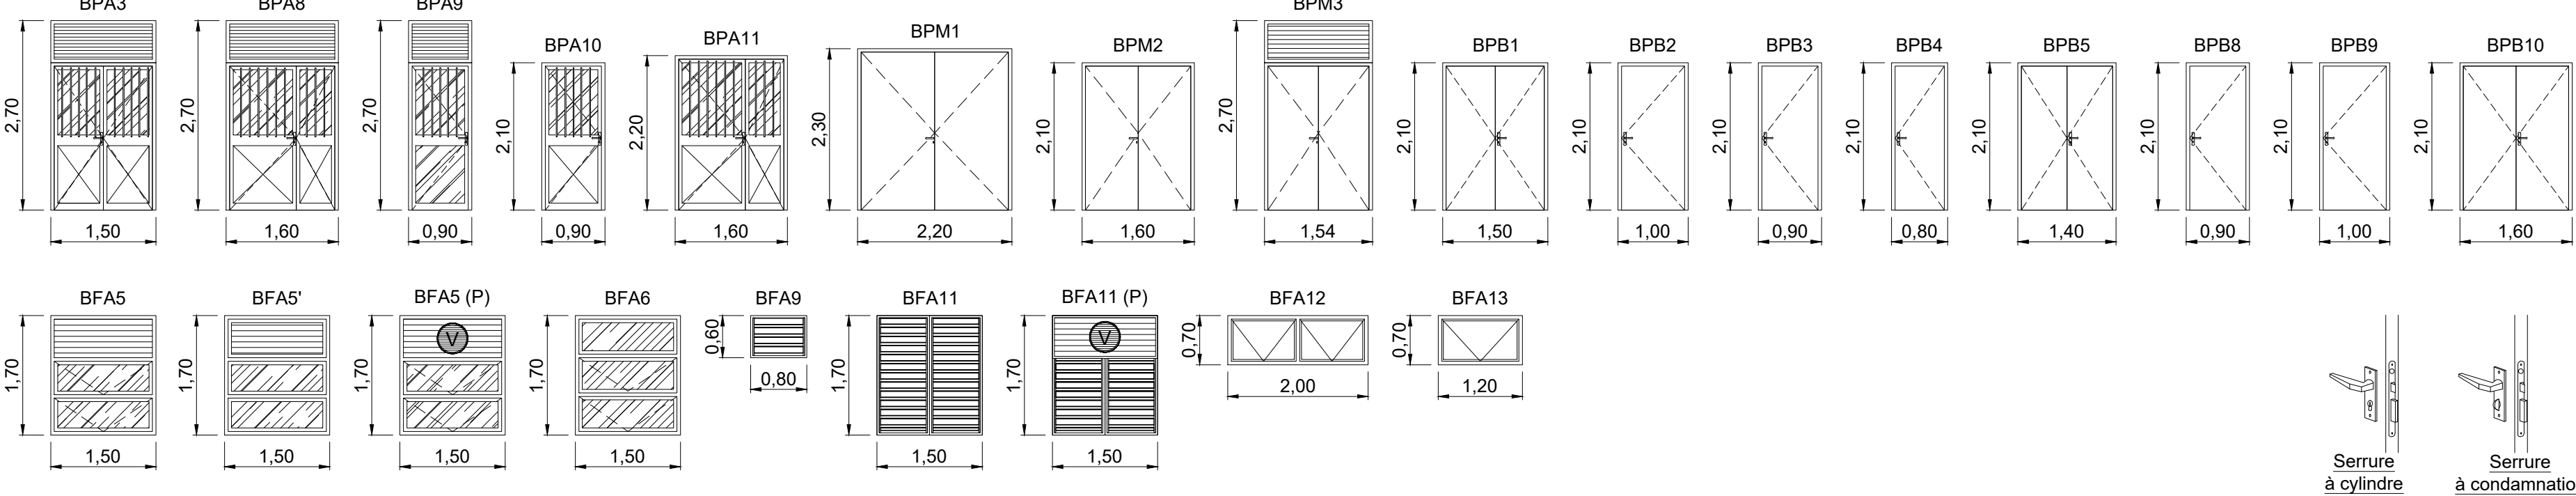

LEGENDE PORTES		
MENUISERIES BOIS		
REPERE	DESIGNATION	TYPE DE SERRURE
BP1	Bloc porte deux vantaux étirailés toutes faces de 150*210	Serrure à cylindre
BP2	Bloc porte étirailée toutes faces de 100*210	Serrure à cylindre
BP3	Bloc porte étirailée toutes faces de 80*210	Serrure à cylindre
BP4	Bloc porte étirailée toutes faces de 80*210	Serrure à condensation
BP5	Bloc porte deux vantaux étirailés toutes faces de 140*210	Serrure à cylindre
BP6	Bloc porte étirailée toutes faces de 80*210	Serrure à condensation
BP7	Bloc porte étirailée toutes faces de 100*210	Serrure à condensation
BP8	Bloc porte étirailée toutes faces de 100*210	Serrure à condensation
BP9	Bloc porte deux vantaux étirailés toutes faces de 160*210	Serrure à cylindre
BP10	Bloc porte deux vantaux étirailés toutes faces de 160*210	Serrure à cylindre
MENUISERIES ALUMINIUM		
REPERE	DESIGNATION	TYPE DE SERRURE
BPA3	Bloc porte semi vitrée barreaux à deux vantaux avec imposte persienne de 150*210	Serrure à cylindre
BPA6	Bloc porte trois vantaux barreaux deux vantaux avec imposte persienne de 160*270	Serrure à cylindre
BPA9	Bloc porte semi vitrée barreaux deux vantaux avec imposte persienne de 80*270	Serrure à cylindre
BPA10	Bloc porte semi vitrée barreaux deux vantaux avec imposte persienne de 80*270	Serrure à cylindre
BPA11	Bloc porte trois vantaux barreaux deux vantaux avec imposte persienne de 160*270	Serrure à cylindre
MENUISERIES METALLIQUES		
REPERE	DESIGNATION	TYPE DE SERRURE
BPM1	Bloc porte métallique à deux vantaux de 220*230	Serrure à cylindre
BPM2	Bloc porte à deux vantaux de 180*210	Serrure à cylindre
BPM3	Bloc porte métallique deux vantaux avec imposte persienne de 154*270	Serrure à cylindre

LEGENDE FENETRES		
MENUISERIES ALUMINIUM		
REPERE	DESIGNATION	TYPE DE SERRURE
BFA5	Bloc fenêtres type projection avec imposte persienne de 150*170 (AIE 1.00)	Serrure à cylindre
BFA6	Bloc fenêtres vitre fixe avec imposte persienne de 150*170 (AIE 1.00)	Serrure à cylindre
BFA7	Bloc fenêtres avec imposte persienne et passage ventilation CTA de 150*170 (AIE 1.00)	Serrure à cylindre
BFA8	Bloc fenêtres type projection avec imposte vitrée fixe de 150*170 (AIE 1.00)	Serrure à cylindre
BFA9	Châssis type jalousie à lames orientables de 80*90 (AIE 1.50)	Serrure à cylindre
BFA10	Bloc fenêtres type jalousie à lames orientables de 150*170 (AIE 1.00)	Serrure à cylindre
BFA11	Bloc fenêtres type jalousie à lames orientables avec imposte persienne et passage CTA de 150*170 (AIE 1.00)	Serrure à cylindre
BFA12	Châssis vitrés type projection de 200*170 (AIE 2.00)	Serrure à cylindre
BFA13	Châssis vitrés type projection de 120*170 (AIE 2.00)	Serrure à cylindre

LEGENDE RIDEAUX & STORES		
MENUISERIES ALUMINIUM		
REPERE	DESIGNATION	
⬢	Store Sunscreen à enrouleur latéral de 180*170 cm - S2	
⬢	Rideaux occultant de 150*170 - R3	

M.M.W. ARCHITECTURE
Tribu de Thushack B.P. 595 We - 98200 Liou
2 rue Pierre Lecole - Parc de Normandie - 98000 Nouméa
Tel : (+687)45 48 00 - Fax : (+687)45 48 00
Tel : (+687)23 64 20 - Fax : (+687)23 64 20
Email : secretariat.mmmw@mmmw.nc

ARCHITALE
BP 61- Mata utu - 98 600 Wallis & Futuna
Tel : (+681)82 12 74 - (+681)72 12 74
Email : hakomani.petelo@architectes.org
architale@hakomani.com

IngeNC
121 rue Jacques Belin - 98 857 NOUMEA
Tel : (+687)24 87 16
Email : cedric.barn@ingenic.nc
gaëlle.cresson@ingenic.nc

SIGMA
1 rue Isidore Le Goupil - 98 800 Nouméa
Tel / Fax : (+687)77 12 82
Email : vincent.gallard@sigma.nc
paul.beaumont@sigma.nc

GEOME
13 rue du 5 Mai - BP 1402 - 98 802 Magenta
Tel : (+687)28 24 82
Email : geome.energie@gmail.com

LES ENTREPRISES SERVICES
228 Rue Georges Liegues - 21 Nouméa
BP 2025 - 98074 Pont des Français
Tel : (+687)44 95 57 - Fax : (+687)44 95 67
Email : david.lamond@es2.nc

**REHABILITATION ET EXTENSION
DU LYCEE D'ETAT DE WALLIS & FUTUNA
- ILES DE WALLIS & FUTUNA**

D.C.E. PROJET

PLANCHE ARCH. N°G07 - TRANCHE OPTIONNELLE 02

DESSINS

SCHEMA DE PRINCIPE DES MENUISERIES
& REPERAGE MOBILIER

VISA

Maître d'ouvrage :
BP 18 - Houma
98 800 Liou

Architecte :
Architectes Associés
Rue de la République
98 800 Liou

Appointé Maître d'ouvrage :
Architecte Associés
Rue de la République
98 800 Liou

secal

Date : le 10 MARS 2025

ECHELLE : 1/100°

MODIFICATIONS	DATE