

Toiture existante - Vue en plan


Repérage fermes existantes

Nota 1 :
Couverture existante type TRIMDEK®

Nota 2 :
Un système de supportage sera à prévoir au niveau de la charpente pour les 2 Tourelles/Costières et 6 souches
Des chaudière à prévoir pour les souches
L'échancréité en toiture autour de ces dispositifs est à la charge du présent lot.
Les positions exactes ainsi que les caractéristiques dimensionnelles des costières et des tourelles seront communiquées par le lot n°11 - Climatisation / Ventilation.

-HYPOTHESES DE CALCUL-

Action climatique :
Vb,0 = 41.2 m/s ; Rugosité du terrain : Catégorie 0
Référentiel de calcul :
Eurocode 0, 1 et 3
Matériaux :
Nuance acier S 235
Boulons : Classe 8.8
Cordon de soudure : a = 3mm ou 7mm

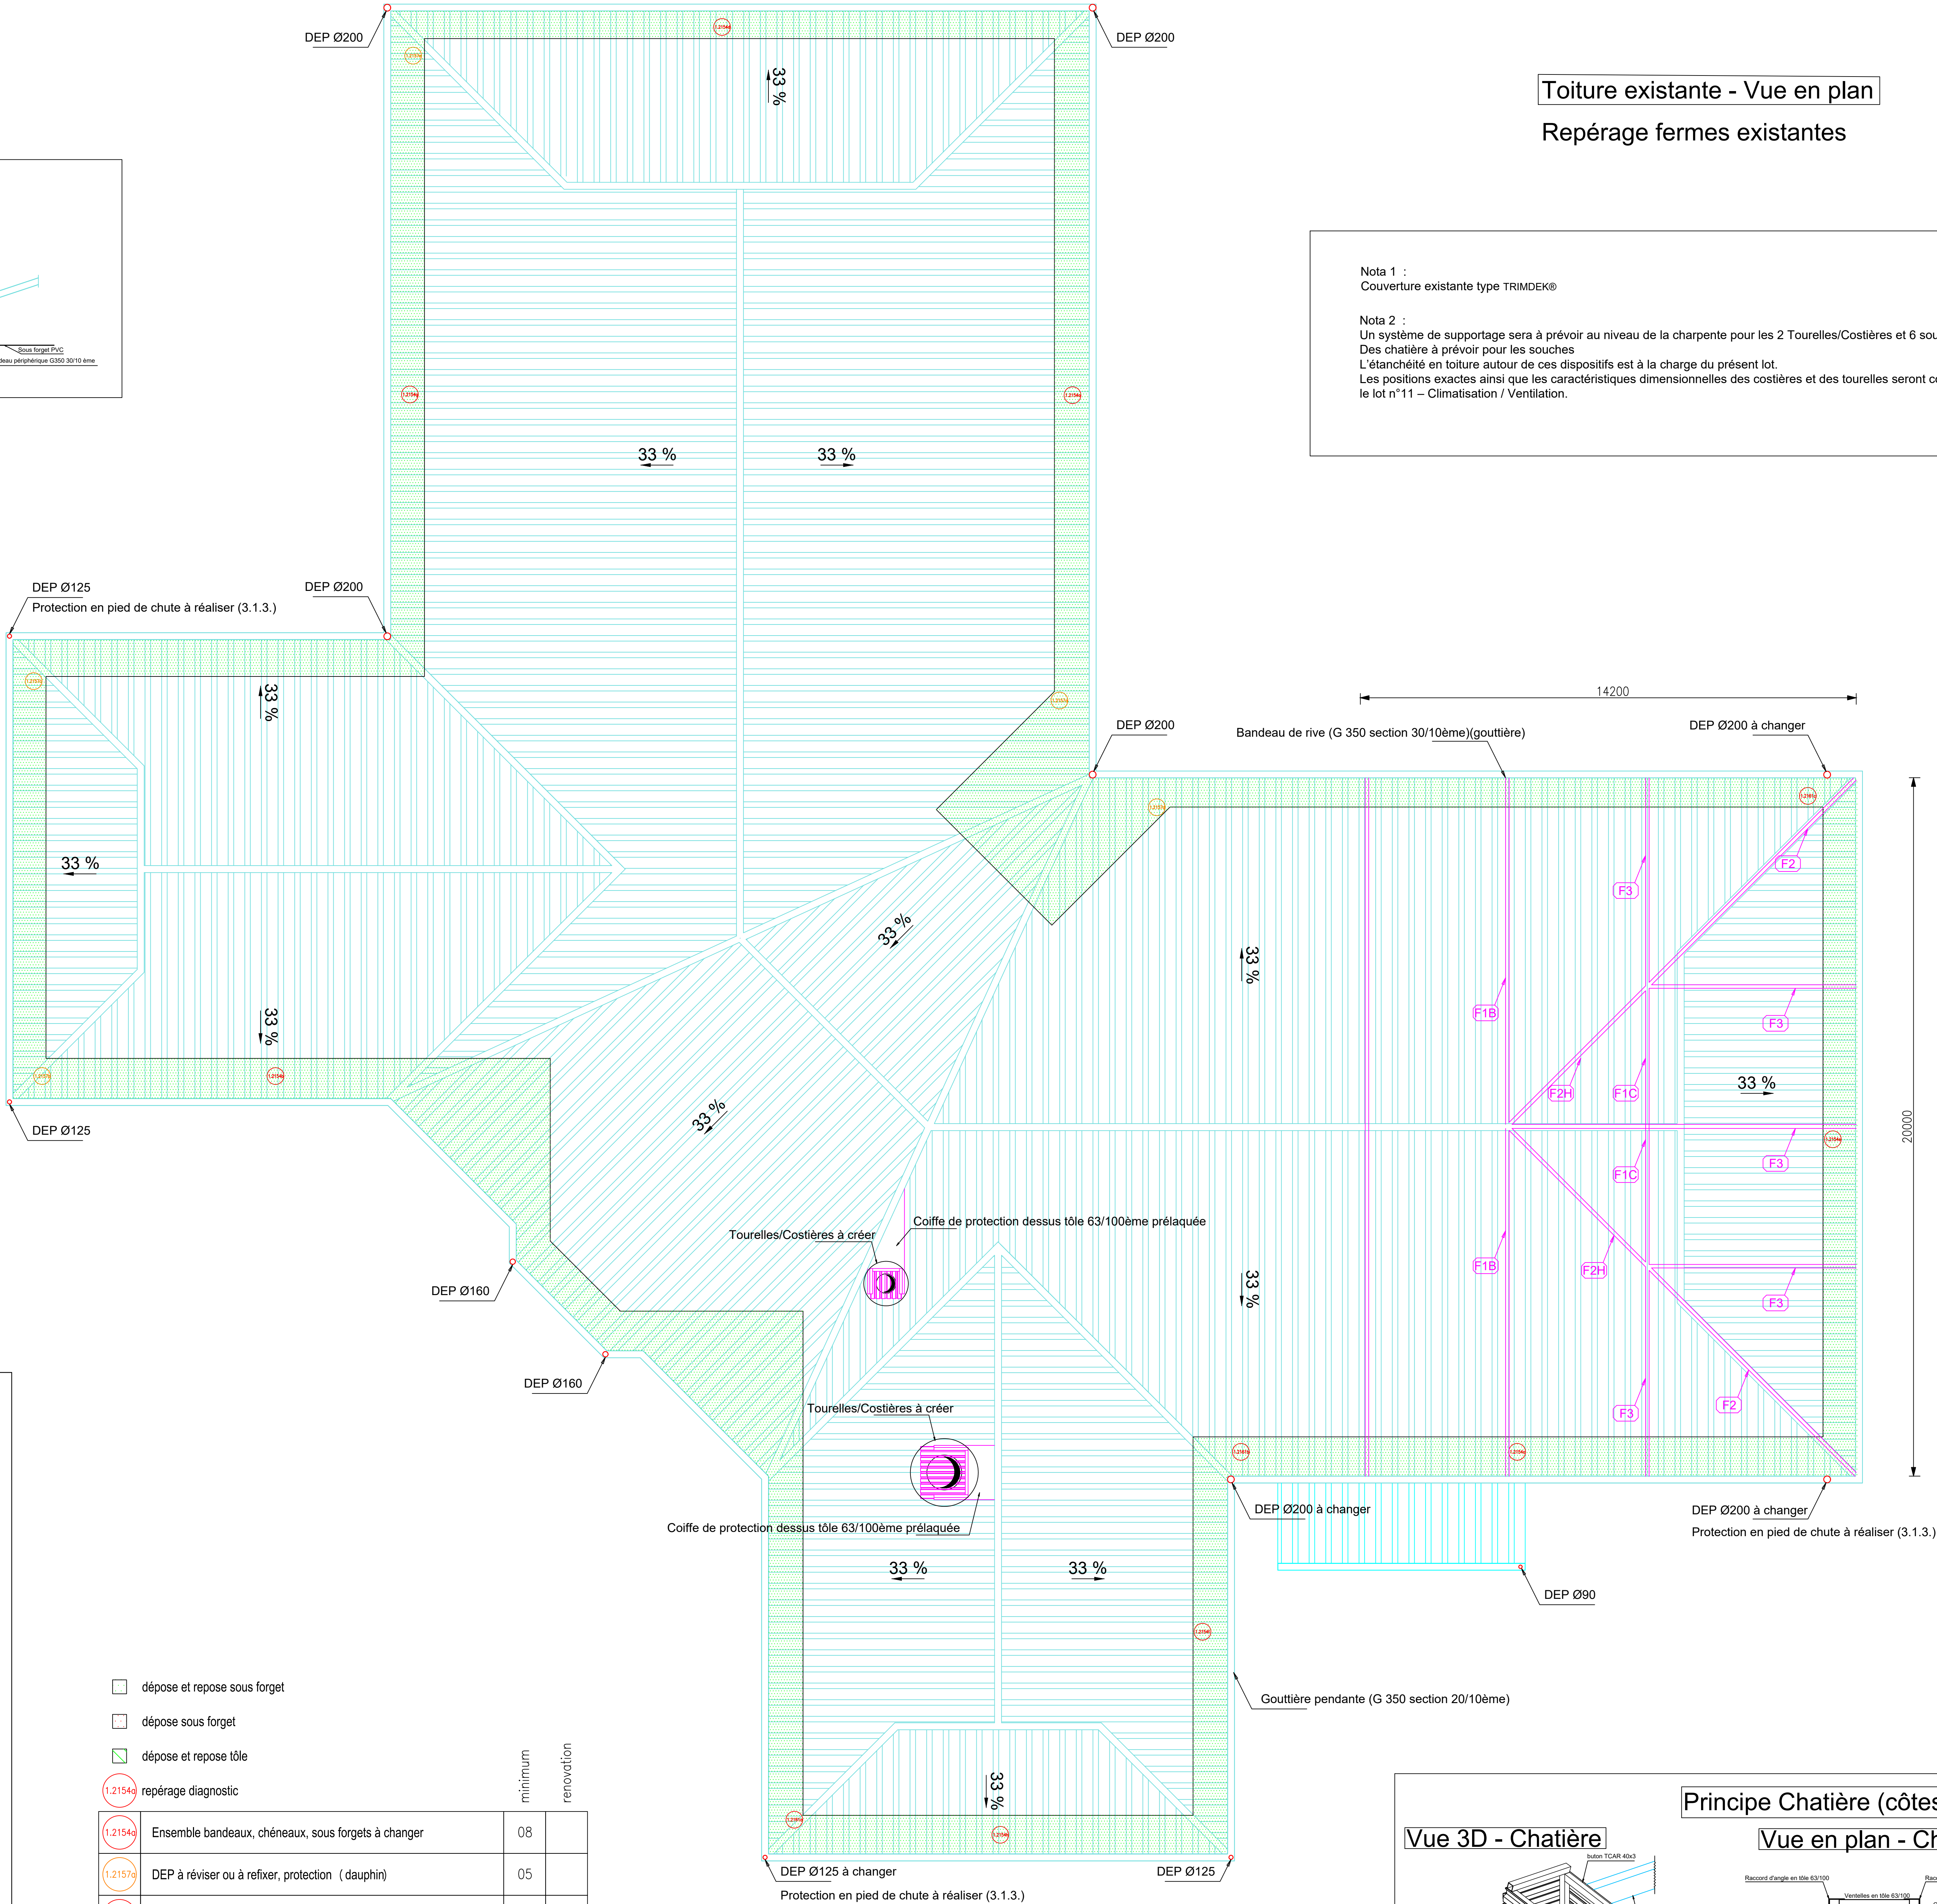

- ☐ dépose et repose sous forget
- ☐ dépose sous forget
- ☒ dépose et repose tôle

(1.2154) repérage diagnostic

(1.2154) Ensemble bandeaux, chéneaux, sous forgets à changer

08

(1.2157) DEP à réviser ou à refixer, protection (dauphin)

05

(1.2161) DEP à changer, protection en pied de chute (dauphin)

03

minimum
renovation

M.M.W. ARCHITECTURE
Tribu de Thuaichik 8 P. 525 We - 98820 Lilou
2 rue Pierre Lecole - Parc de Normandie - 98800 Nouméa
Tel : (+687)45 48 00 - Fax : (+687)45 48 00
Tel : (+687)23 64 20 - Fax : (+687)23 64 20
Email : secretariat.mmm@mmw.nc

ARCHITALE
BP 61 - Mata-Uru - 98 800 Wallis & Futuna
Tel : (+681)82 12 74 - (+681)72 12 74
Email : hakomani.potolo@architectes.org
architales@hakomani.com

IngeNc
Imm. Cap'Nou 35 - 1er étage
Pig. Blanchet - 98 800 Nouméa
Tel : (+687)25 95 52 - Fax : (+687)25 95 52
Email : geoffroy@ingencc.nc
jean-luc.nouaille@ingencc.nc

SIGMA ingénierie
1 Rue Valentin Le Douarin - 98 800 Nouméa
Tel / Fax : (+687)07 12 82
Email : vincent.galland@sigma.nc
jean-benoist@sigma.nc

GEOME
13 rue du 5 Mai - BP 14402 - 98 802 Magenta
Tel : (+687)28 24 82
Email : geome.energie@gmail.com

TRISTACON MOYENS
228 Rue Georges Lague - 11 Normandie
BP 3025 - 98024 Petit des Français
Tel : (+687)44 95 57 - Fax : (+687)44 95 67
Email : david.hervais@tristacon.nc

**REHABILITATION ET EXTENSION
DU LYCEE D'ETAT DE WALLIS & FUTUNA
- ILES DE WALLIS & FUTUNA**

D.C.E.

REPERAGE TRAVAUX

D O S
S I E R
D E
N T R E
P R I S E
S
A T T A C H E

PLANCHE CHARPENTE N° CM H-003

BATIMENT H ENSEIGNEMENTS SERVICES

VUE EN PLAN EXISTANT / REPERAGE TRAVAUX

ECHELLE : 1/75°

Date : le 10 MARS 2025

MODIFICATIONS

DATE

M.M.W. ARCHITECTURE
Tribu de Thuaichik 8 P. 525 We - 98820 Lilou
2 rue Pierre Lecole - Parc de Normandie - 98800 Nouméa
Tel : (+687)45 48 00 - Fax : (+687)45 48 00
Tel : (+687)23 64 20 - Fax : (+687)23 64 20
Email : secretariat.mmm@mmw.nc

ARCHITALE
BP 61 - Mata-Uru - 98 800 Wallis & Futuna
Tel : (+681)82 12 74 - (+681)72 12 74
Email : hakomani.potolo@architectes.org
architales@hakomani.com

IngeNc
Imm. Cap'Nou 35 - 1er étage
Pig. Blanchet - 98 800 Nouméa
Tel : (+687)25 95 52 - Fax : (+687)25 95 52
Email : geoffroy@ingencc.nc
jean-luc.nouaille@ingencc.nc

SIGMA ingénierie
1 Rue Valentin Le Douarin - 98 800 Nouméa
Tel / Fax : (+687)07 12 82
Email : vincent.galland@sigma.nc
jean-benoist@sigma.nc

GEOME
13 rue du 5 Mai - BP 14402 - 98 802 Magenta
Tel : (+687)28 24 82
Email : geome.energie@gmail.com

TRISTACON MOYENS
228 Rue Georges Lague - 11 Normandie
BP 3025 - 98024 Petit des Français
Tel : (+687)44 95 57 - Fax : (+687)44 95 67
Email : david.hervais@tristacon.nc

**REHABILITATION ET EXTENSION
DU LYCEE D'ETAT DE WALLIS & FUTUNA
- ILES DE WALLIS & FUTUNA**

D.C.E.

REPERAGE TRAVAUX

D O S
S I E R
D E
N T R E
P R I S E
S
A T T A C H E

PLANCHE CHARPENTE N° CM H-003

BATIMENT H ENSEIGNEMENTS SERVICES

VUE EN PLAN EXISTANT / REPERAGE TRAVAUX


ECHELLE : 1/75°

Date : le 10 MARS 2025

MODIFICATIONS


DATE

Vue 3D - Chatière

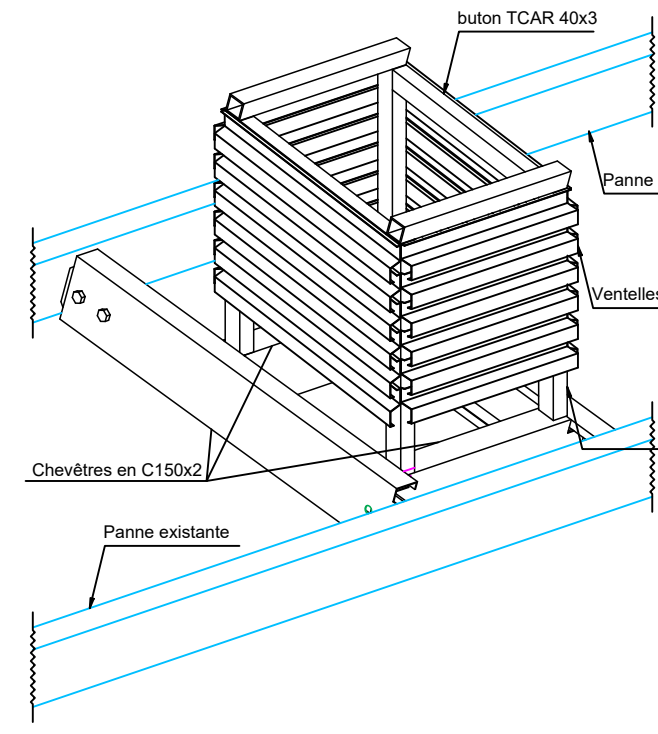

Principe Chatière (côtes à adapter)

Vue en plan - Chatière

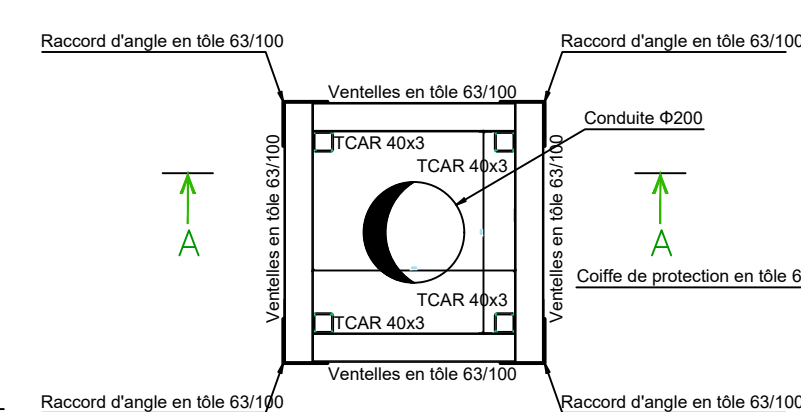

Coupe A-A - Chatière

