



TOITURE - Vue en plan

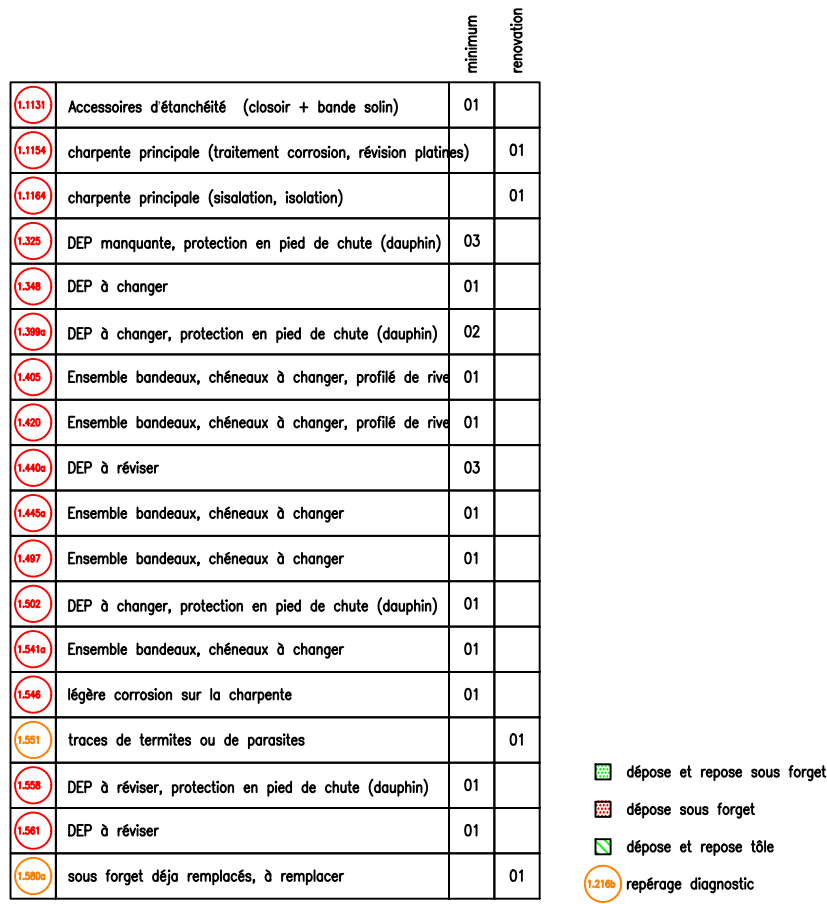





PRINCIPE GC POUR TERRASSE - Elévation
H = 1100 mm

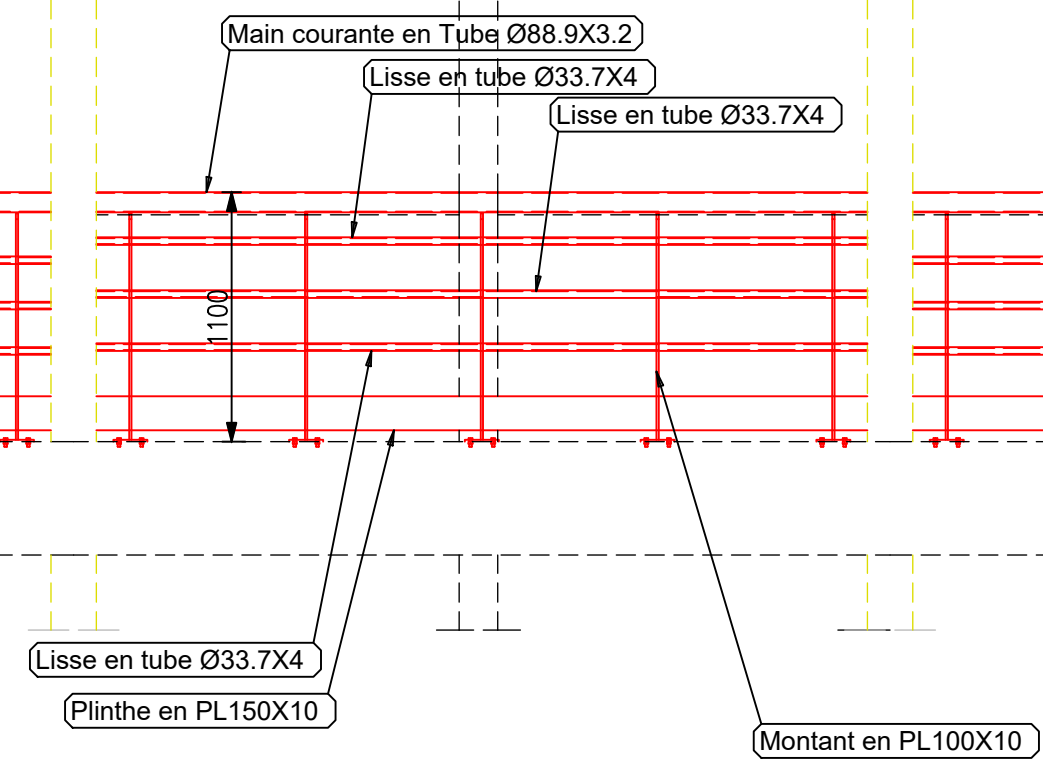

POSITION GC - Vue en plan



PRINCIPE GC POUR TERRASSE - Vue en 3D
H = 1100 mm

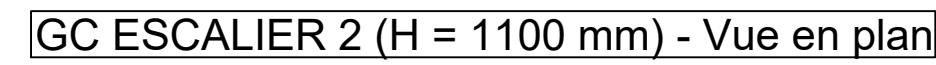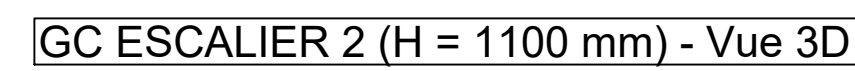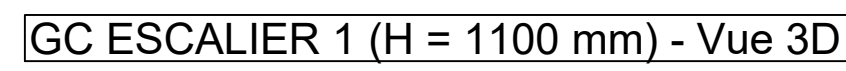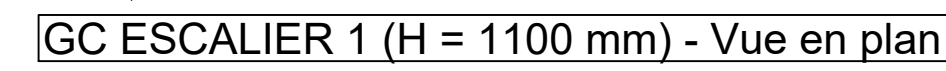

	<p align="center">M.M.M. ARCHITECTURE 2 rue Pierre Loti, 42e Quartier de Normandie - 48000 Nîmes Tel : (+687)45.48.00 - Fax : (+687)23.64.20 Email : secretariat.mmm@mmm.nc</p>	<p align="center">ARCHITECTE BP 61- Motu-ua - 98 600 Wallis & Futuna Tel : (+881)82.12.74 - (+881)72.12.74 Email : hakimani.gedim@architectes.org archidef@hakimani.com</p>
	<p align="center">STRUCTURE CONCEPT Immele Cas Port 24, rue Laprimrose, Puy-Grasse - 98300 Nouna Tel : (+687)25.95.52 - Fax : (+687)25.95.02 Email : direction@structureconcept.nc</p>	<p align="center">ISCEN 121 rue Jacques Haeze - 98 807 MOUOEA Tel : (+887)24.87.16 Email : cedric.haize@iscen.nc cedric.haize@iscen.nc</p>
	<p align="center">SIGMA INGENIERIE 1 Rue Indesle Le Goué - 98 600 Nouna Tel : Fax : (+687)77.12.82 Email : secretariat@sigmaingenierie.nc pascal.beaumont@sigmaingenierie.nc</p>	<p align="center">ILES & MER 228 Rue Georges Lemaître - 2 Nouna BP 20125 - 98874 Port des Français Tel : (+874)4.826.57 - Fax : (+874)4.82.67 Email : david.limaud@iles.nc</p>
	<p align="center">GEOME 13 rue du 5 Mai - BP 14432 - 98 802 Nagneta Tel : (+687)23.74.82 Email : geome.nc@geome.nc@gmail.com</p>	

<h2 align="center">REHABILITATION ET EXTENSION DU LYCEE DETAT DE WALLIS & FUTUNA - ILES DE WALLIS & FUTUNA</h2>			
D.C.E.	PROJET		
D O S S I E R D E N T R E C O N S U L T A T I O N	PLANCHE STRUCTURE N° CM K-001		
	DESSINS	VISA	
	PLAN CHARPENTE - TOITURE	<div>  <p>Michel Goussier Architecte titulaire des Iles de Wallis & Futuna 18 - Nouva 98 600 Uvea</p> </div>	
	PLAN D'IMPLANTATION - GC	<div>  <p>Agnès Mouton Architecte titulaire des Iles de Wallis & Futuna 18 - Nouva 98 600 Uvea</p> </div>	
	PLAN CHARPENTE - ESCALIERS PLAN DE PRINCIPE - GC	<div>  <p>Agénès Mouton - Secal SECAL - Société d'Équipement de la Nouvelle-Calédonie</p> </div>	
ECHELLE : 1/33° - 1/50° - 1/125°			
<div> <div>Date : le 10 Mars 2025</div> </div>			
<div> <div>MODIFICATIONS</div> <div></div> </div>	<div> <div>DATE</div> <div></div> </div>		