


J03


J01

J03

J01

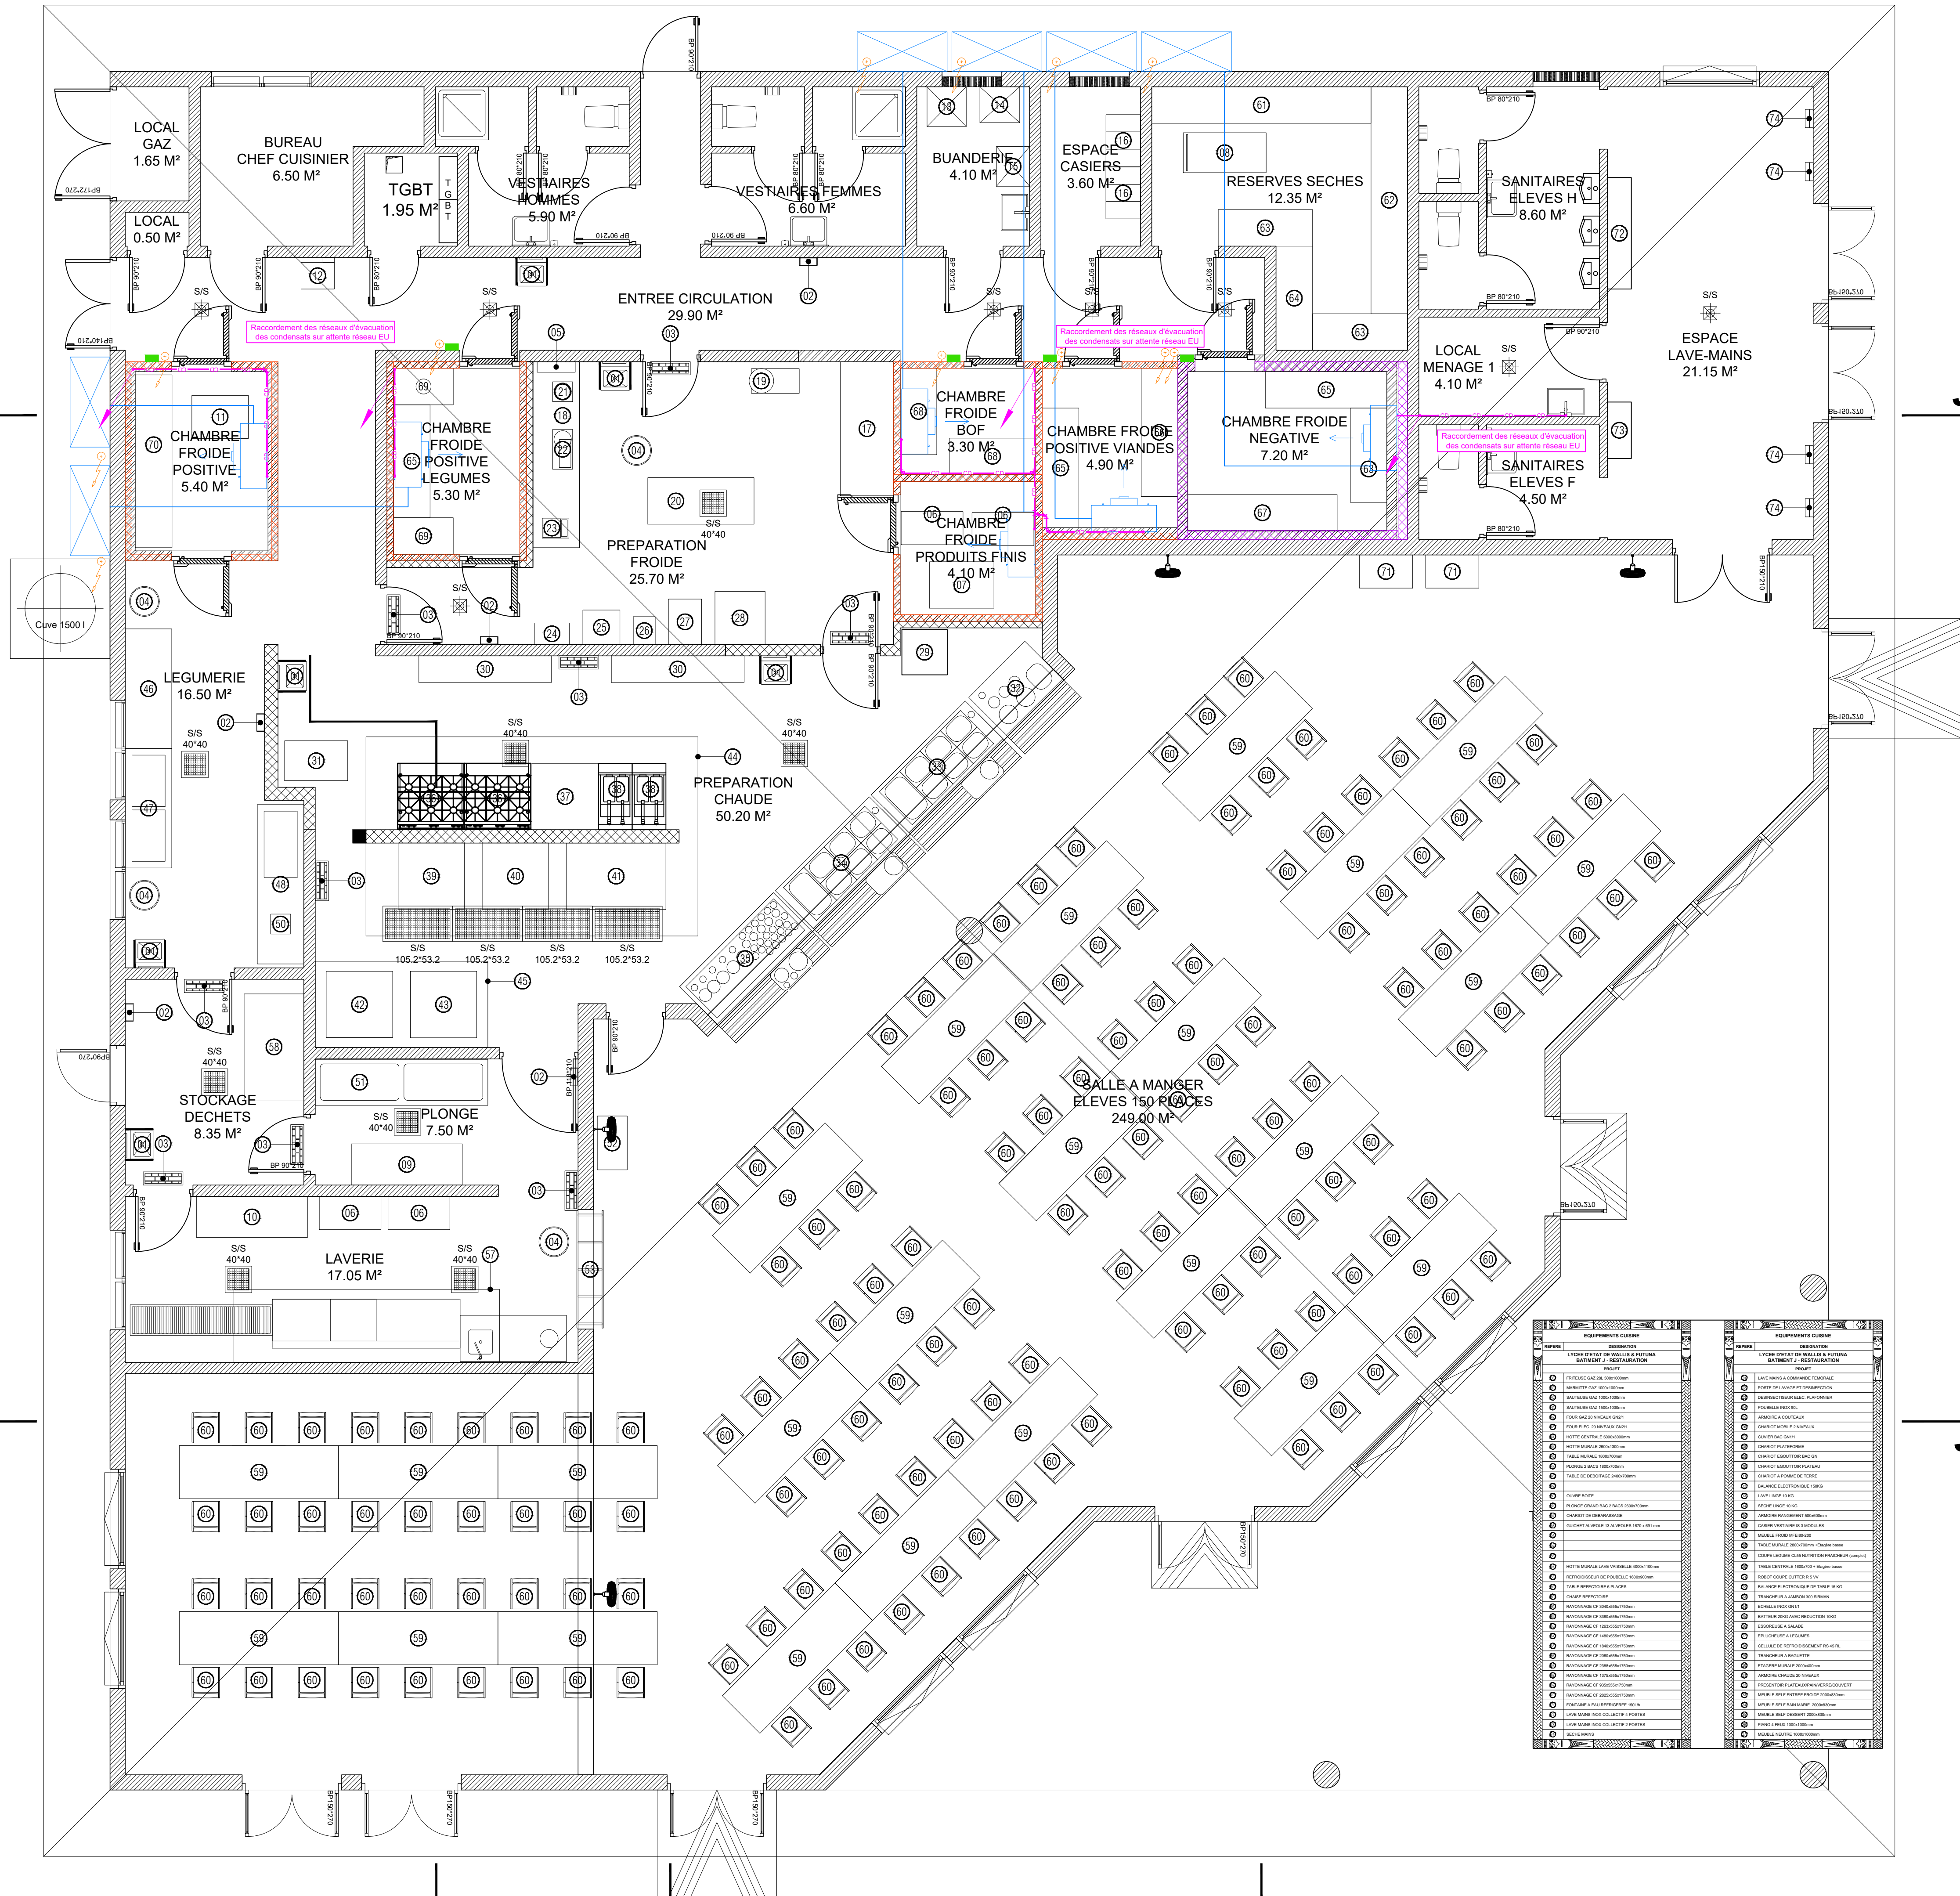

NOMENCLATURE VENTILATION	
EQUIPEMENT	DESIGNATION
	Groupe extérieure évaporateur
	Evaporateur
	Panneau isotherme 100mm d'épaisseur
	Panneau isotherme 140mm d'épaisseur
	Liaison frigorifique
	Réseau condensat
	Tableau de commande et de régulation
	Attente électrique

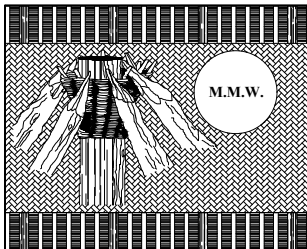

**M.M.W. ARCHITECTURE**  
Tribu de Thuahick B.P. 595 We - 98820 Lifou  
2 rue Pierre Lecole - Parc de Normandie - 98800 Nouméa  
Tel : (+687)45.48.00 - Fax : (+687)45.48.00  
Tel : (+687)23.64.20 - Fax : (+687)23.64.20  
Email : secretariat.mmw@mmw.nc



**ARCHIFALE**  
BP 61- Mata utu - 98 600 Wallis & Futuna  
Tel : (+681)82.12.74 - (+681)72.12.74  
Email : hakomani.petelo@architectes.org  
archifale@hakomani.com



**STRUCTURE CONCEPT**  
Imme le Cap Horn 2A - rue Laprouse,  
Fbg Blanchot - 98 800 Nouméa  
Tel : (+687)25.95.52 - Fax : (+687)25.95.02  
Email : direction@structureconcept.nc



**INGENC**  
121 rue Jacques Iekawa - 98 857 NOUMEA  
Tel : (+687)24.87.16  
Email : cedric.taure@ingenc.nc  
pauline.rousseau@ingenc.nc



**SIGMA INGENIERIE**  
1 Rue Isidore Le Goupils - 98 800 Nouméa  
Tel / Fax : (+687)27.12.82  
Email : vincent.gaillard@sigma.nc  
joel.beaumont@sigma.nc



**ETUDES SECURITE SERVICES**  
228 Rue Georges Lèques - ZI Normandie  
BP 2025 - 98874 Pont des Français  
Tel : (+687)44.95.57 - Fax : (+687)44.95.67  
Email : david.lemoine@es2.nc



**GEOME**  
13 rue du 5 Mai - BP 14402 - 98 802 Magenta  
Tel : (+687)28.24.82  
Email : geome.energie@gmail.com

## REHABILITATION ET EXTENSION DU LYCEE D'ETAT DE WALLIS & FUTUNA - ILES DE WALLIS & FUTUNA

D.C.E.		PROJET	
DOSSIER DES ENTREPRISES		PLAN N°CF-J01	
BÂTIMENT J - RESTAURATION		DESSINS	VISA
LOT 13 : CHAMBRES FROIDES			
ECHELLE : 1/50°			
MODIFICATIONS		DATE	