


TRANCHE OPTIONNELLE 06 - OPTION 1

CLOTURE PERIPHERIQUE ET INTERIEURE

ECH : 1/500



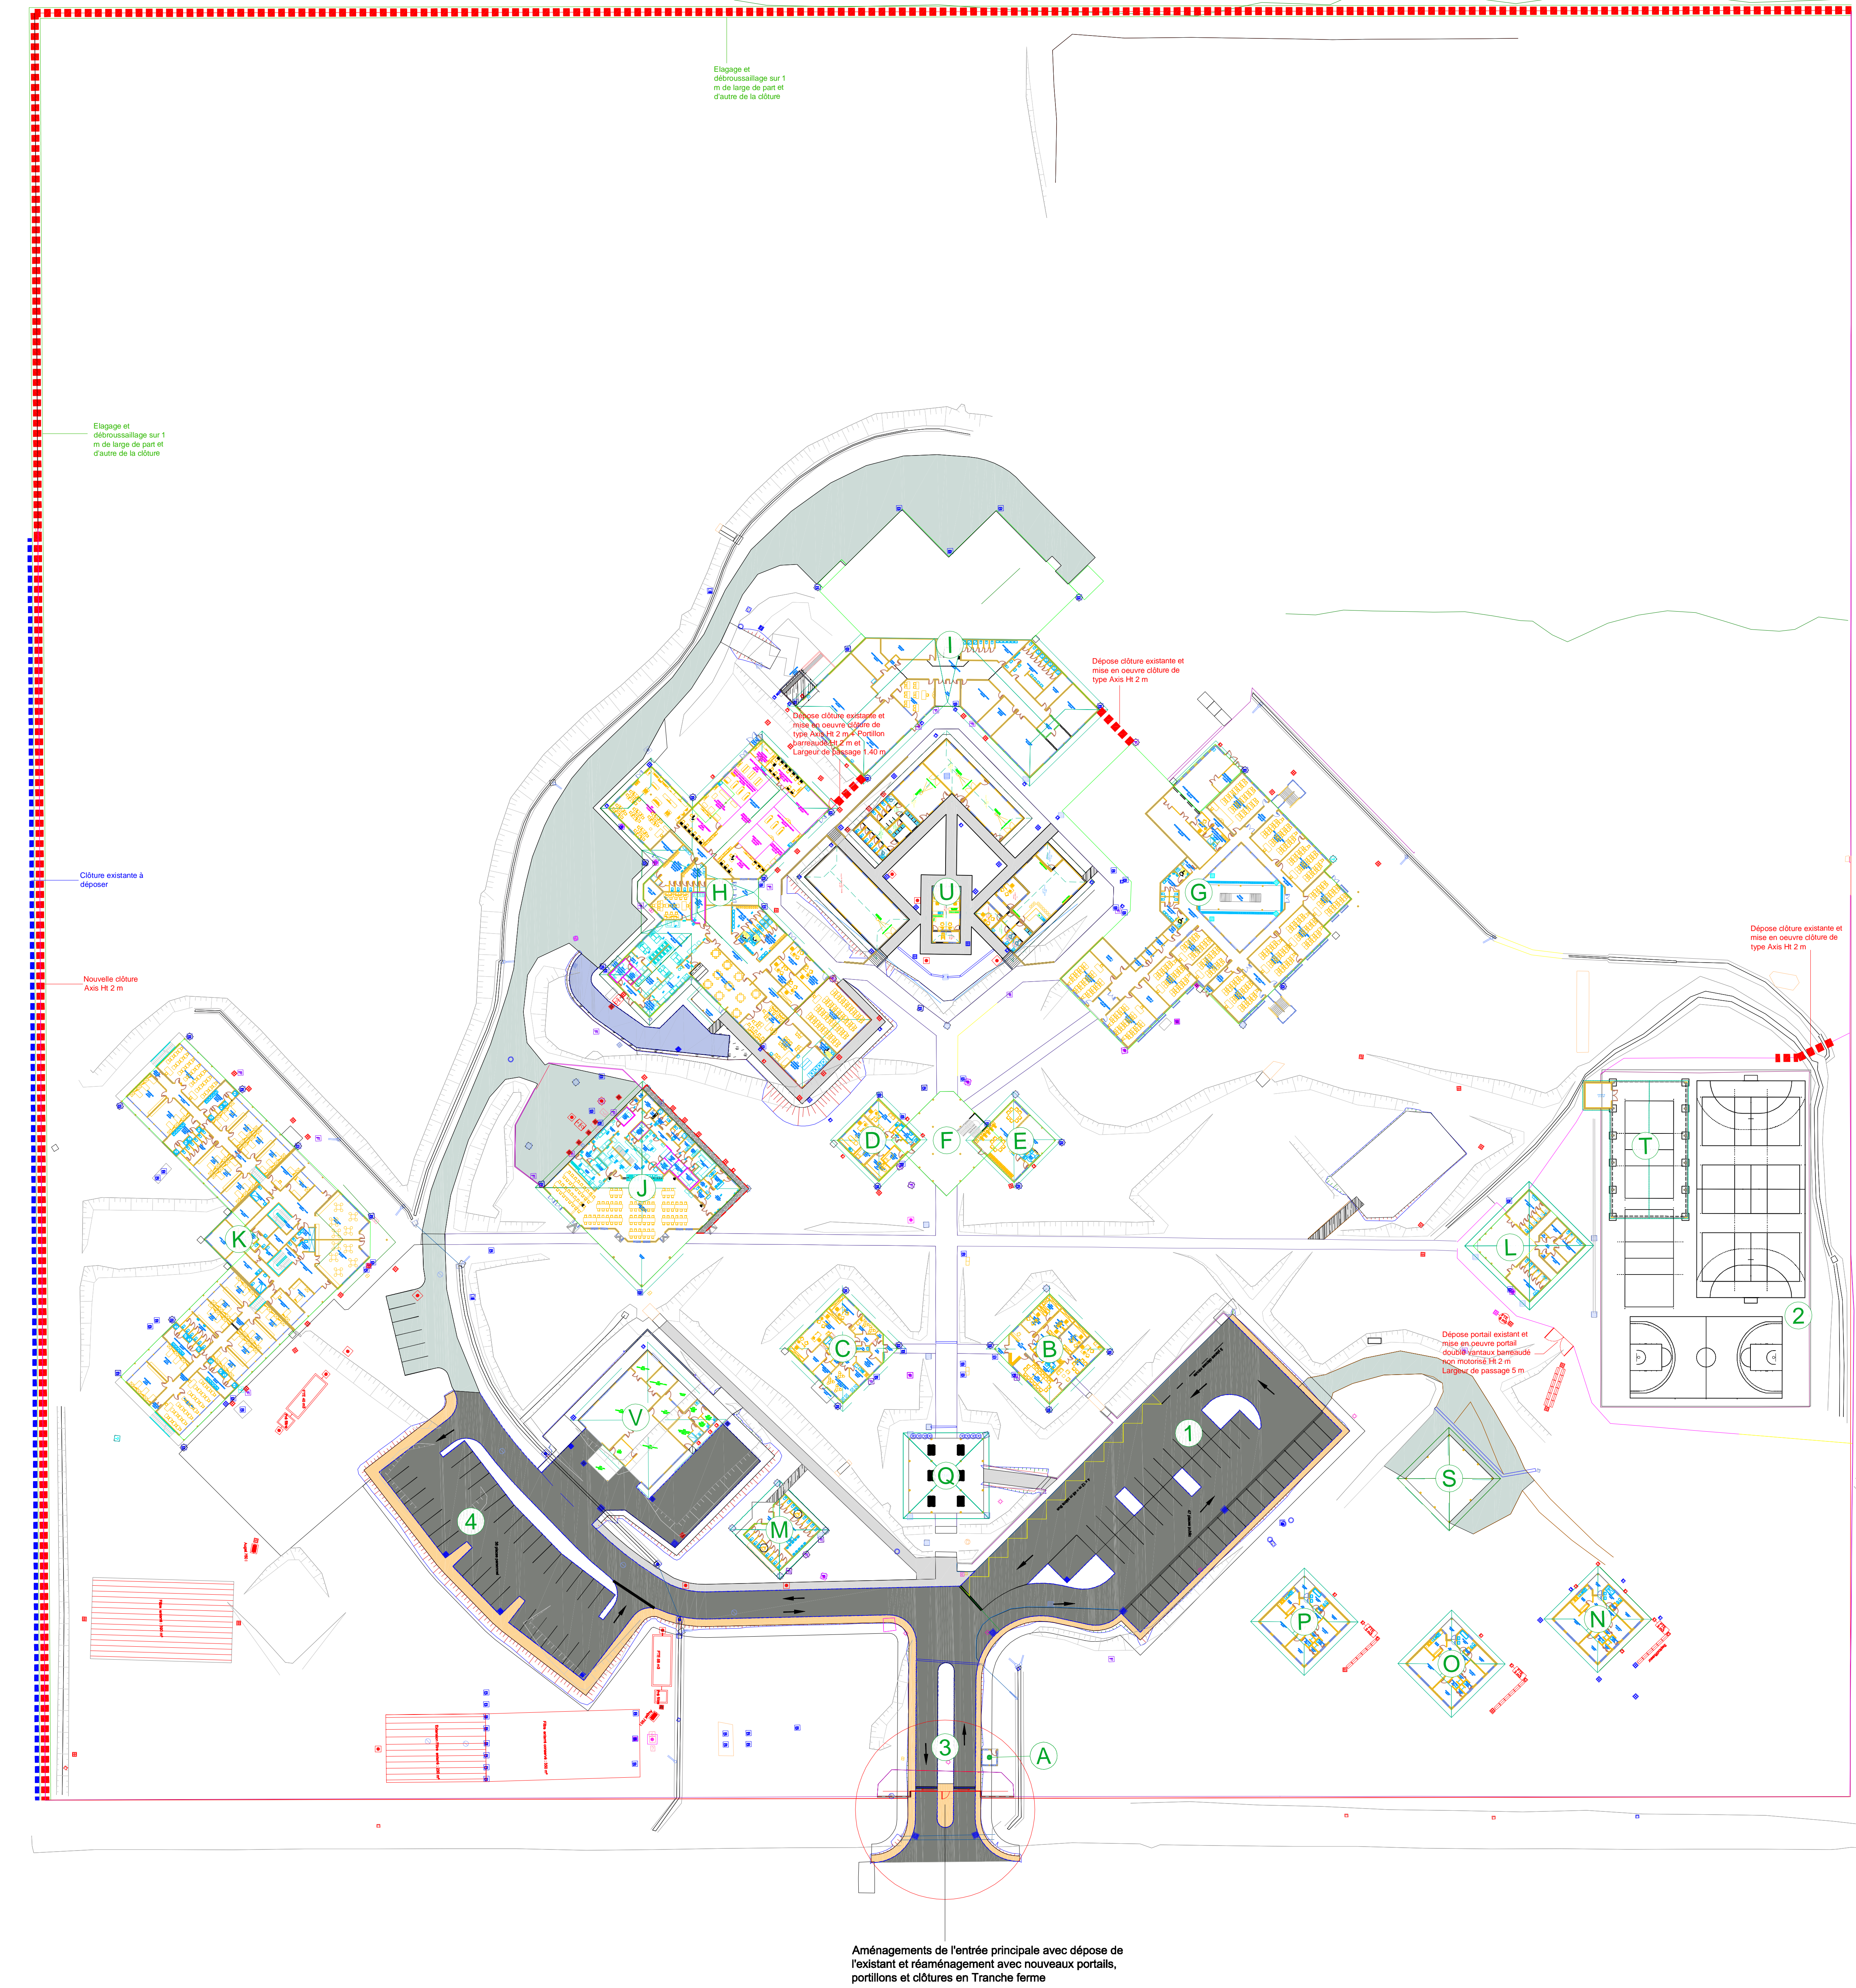


Aménagements de l'entrée principale avec dépose de l'existant et réaménagement avec nouveaux portails, portillons et clôtures en Tranche ferme

TRANCHE FERME

CLOTURE - PORTAILS - PORTILLON

ECH : 1/40

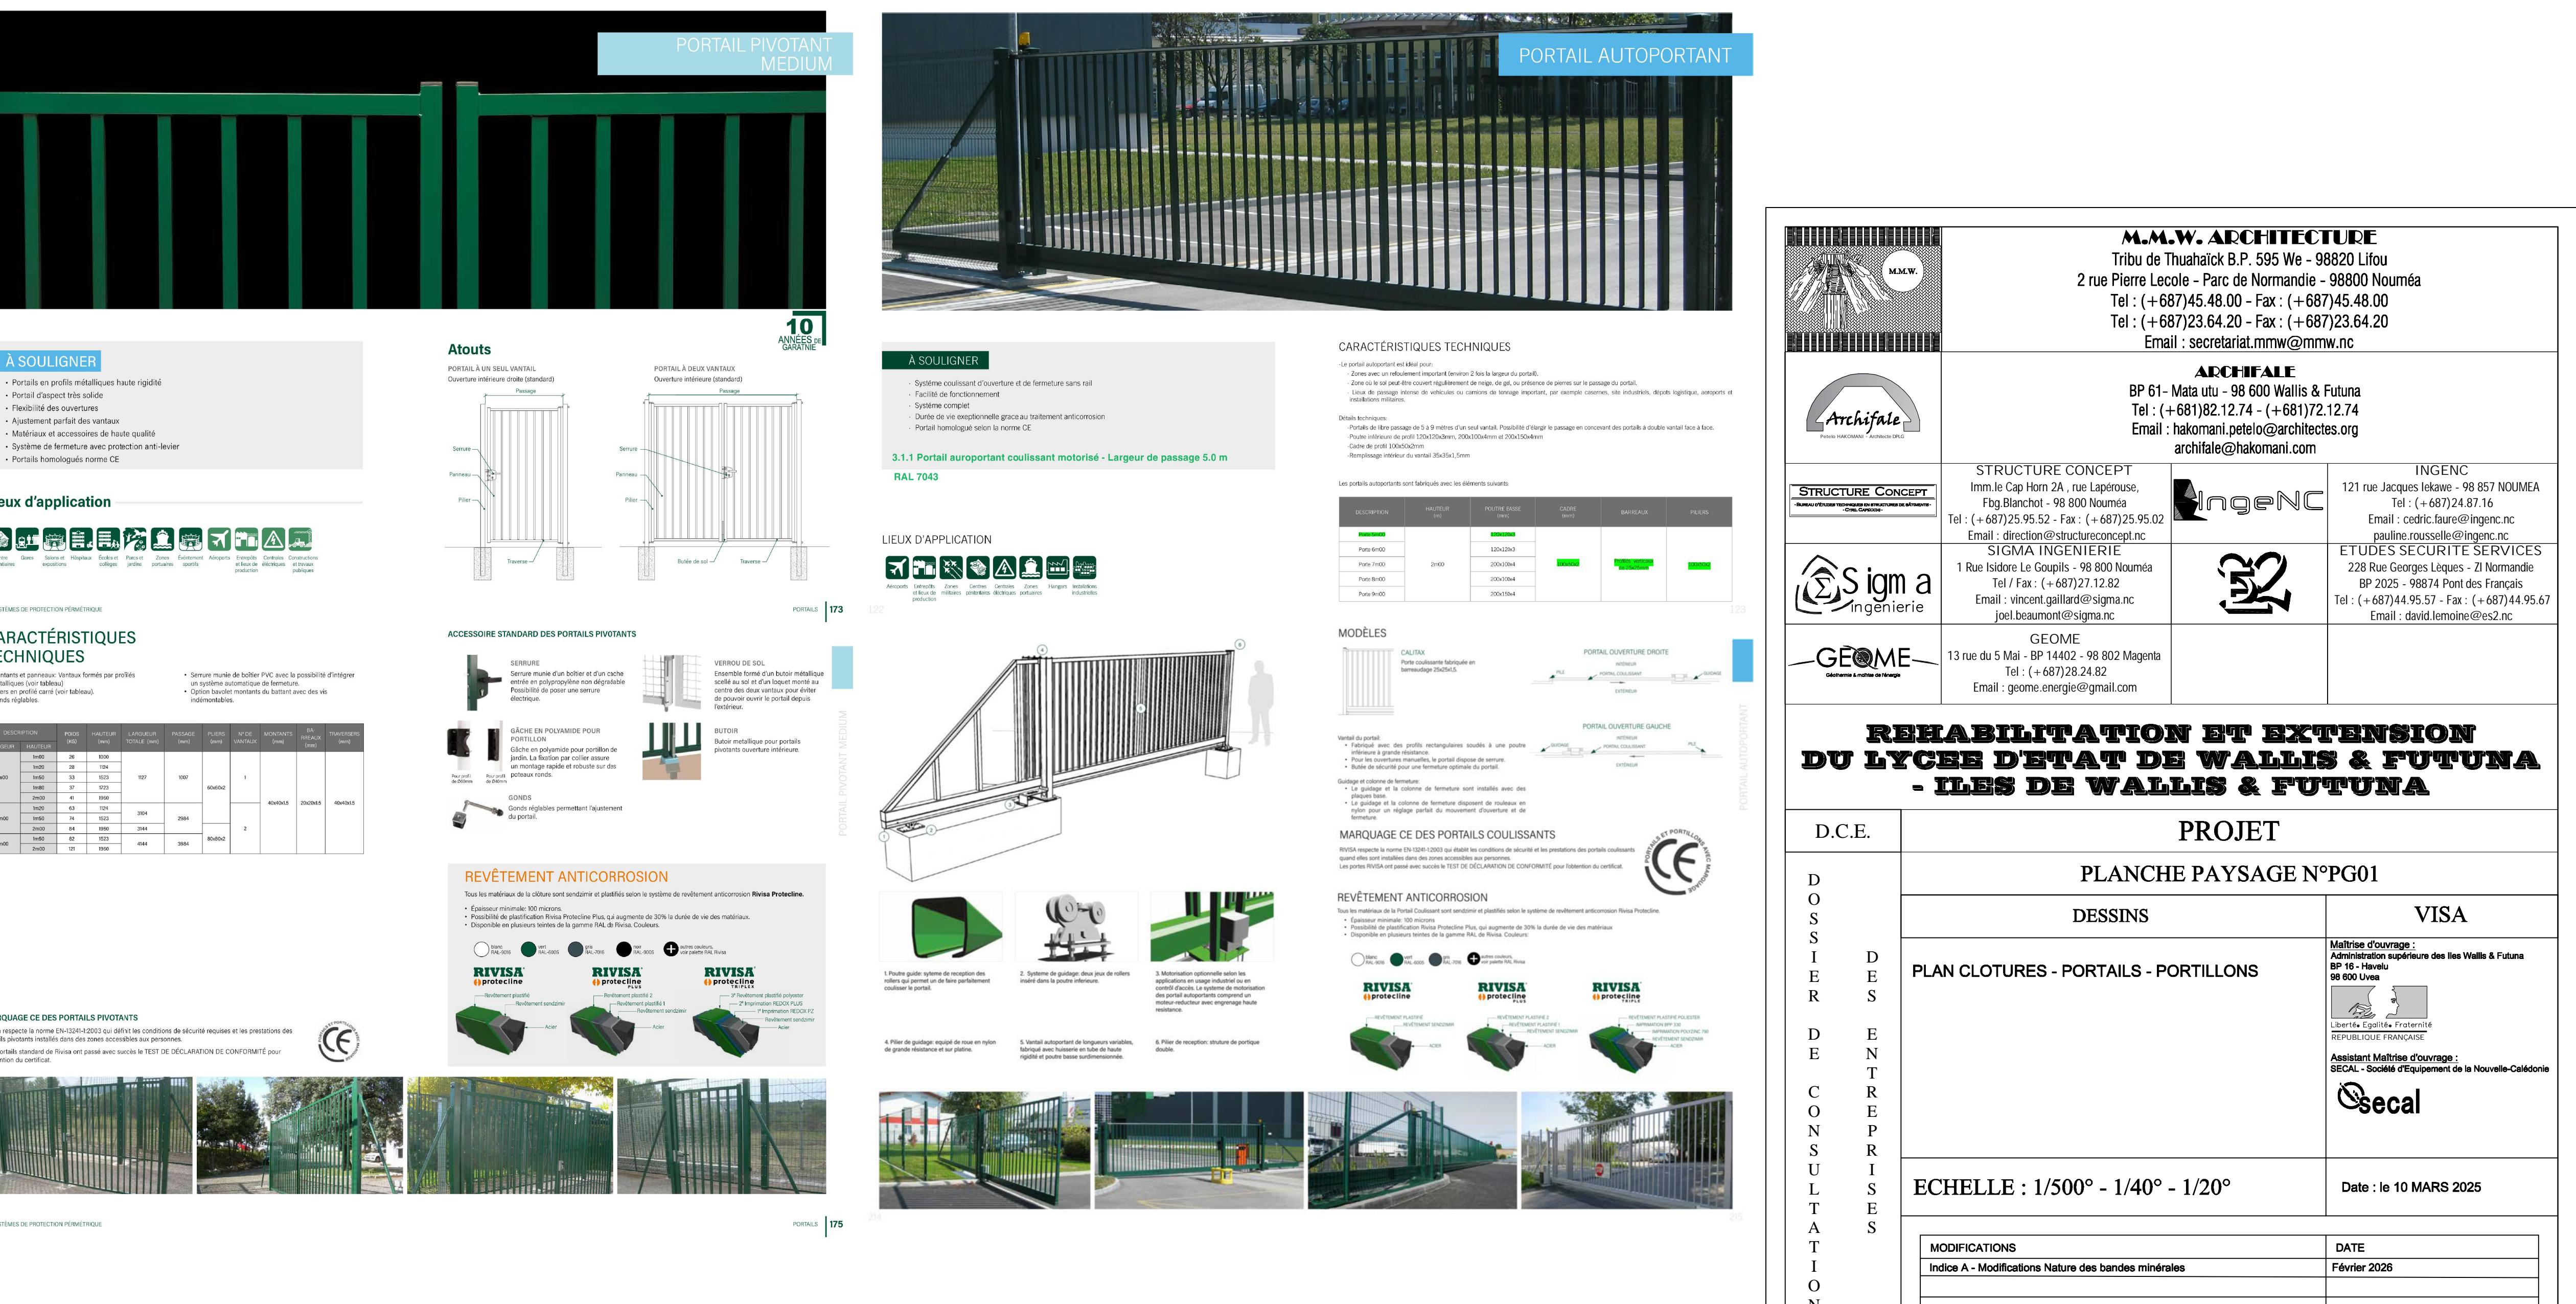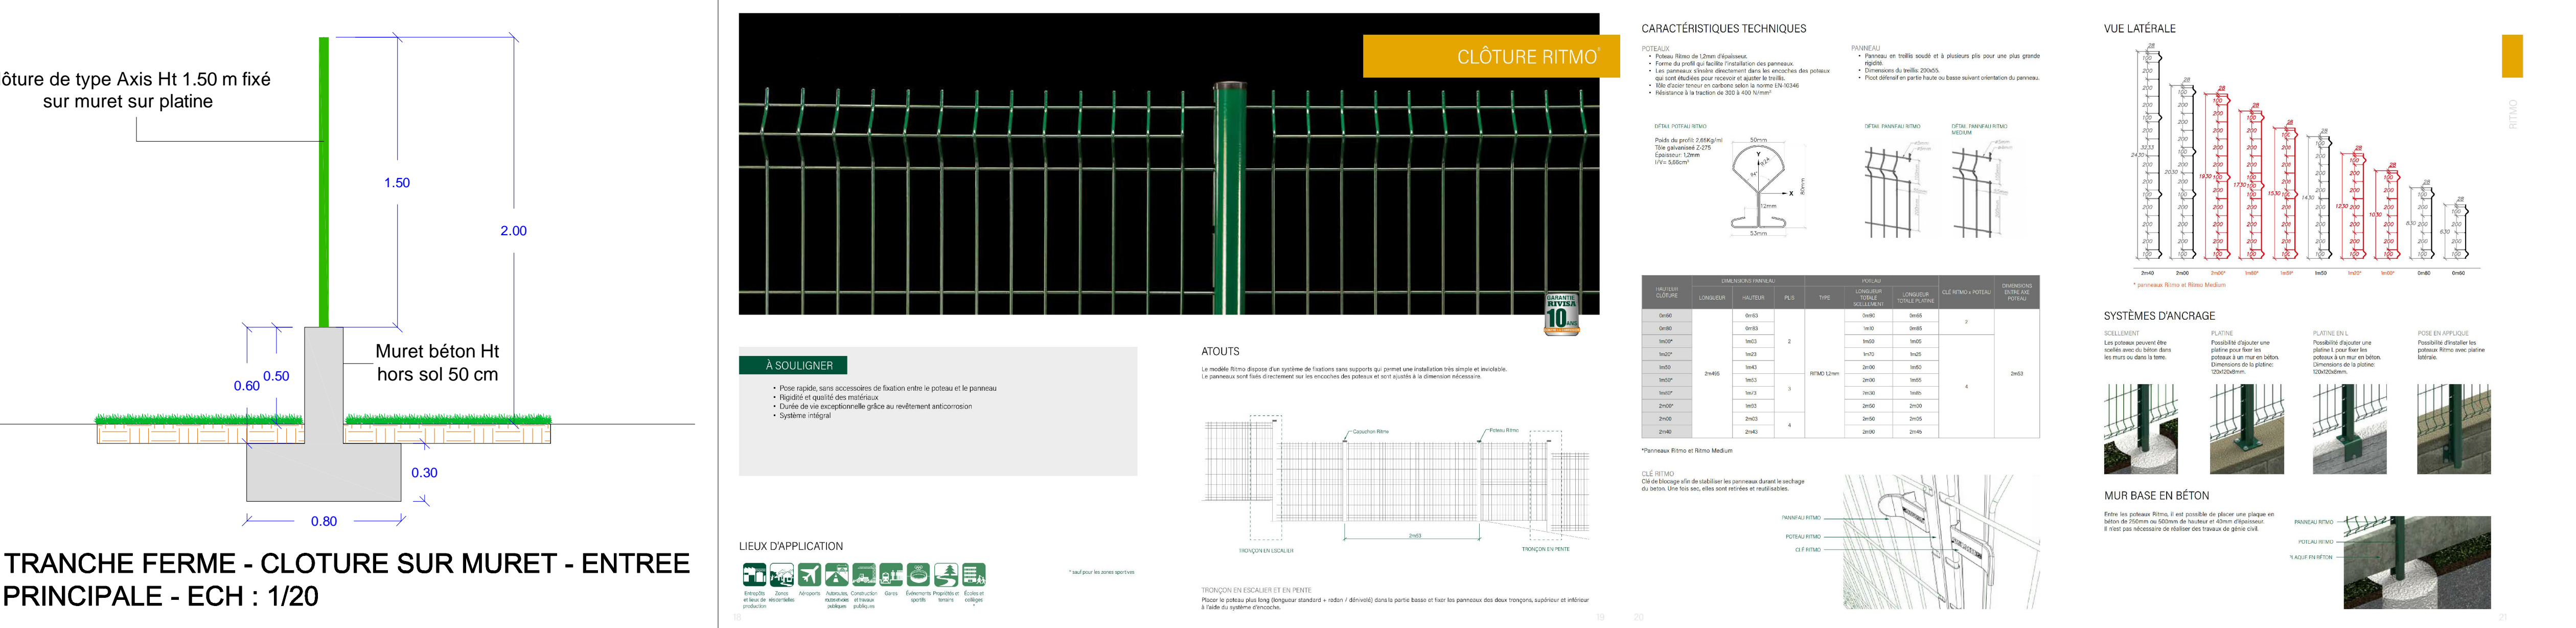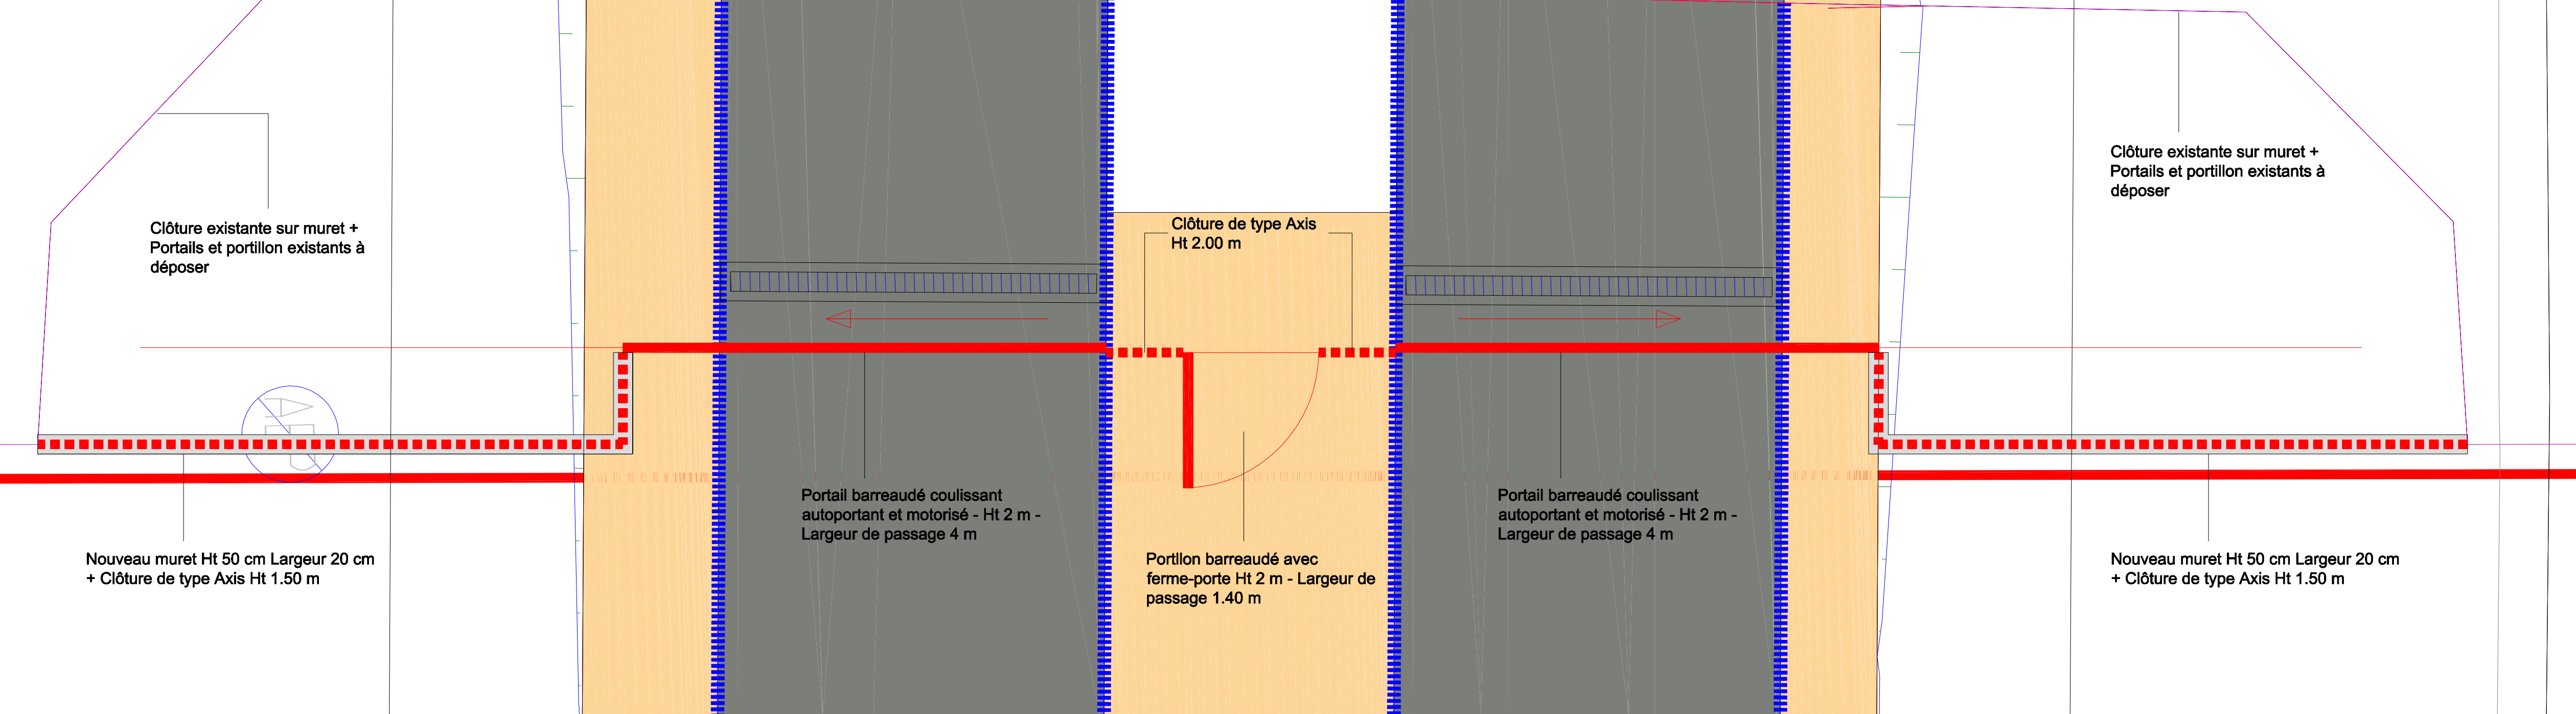

M.M.W. ARCHITECTURE
Tribu de Thuaillac B.P. 595 We - 98820 Lifou
2 rue Pierre Lesole - Parc de Normandie - 98800 Nouméa
Tel : (+687)45.46.00 - Fax : (+687)45.46.00
Email : secretariat.mmw@mmw.nc


STRUCTURE CONCEPT
Tel : (+687)25.95.53 - Fax : (+687)25.95.02
Email : direction@structureconcept.nc

SIGMA INGENIERIE
Tel / Fax : (+687)27.12.82
Email : vincent.gallier@sigma.nc
joel.bouamont@sigma.nc

GEOME
13 rue du 5 Mai - BP 14422 - 98 802 Magenta
Tel : (+687)26.24.82
Email : geome.energie@gmail.com

INGE NC
pauline.mousselle@ingenc.nc

ETUDES SECURITE SERVICES

**REHABILITATION ET EXTENSION
DU LYCEE D'ETAT DE WALLIS & FUTUNA
- ILES DE WALLIS & FUTUNA**

D.C.E.

PROJET

PLANCHE PAYSAGE N°PG01

DESSINS

VISA

PLAN CLOTURES - PORTAILS - PORTILLONS

Maitre d'ouvrage :

Assitant Maitre d'ouvrage :
SECAL - Société d'Equipement de la Nouvelle Calédonie

ECHELLE : 1/500° - 1/40° - 1/20°

Date : le 10 MARS 2025

MODIFICATIONS	DATE
