
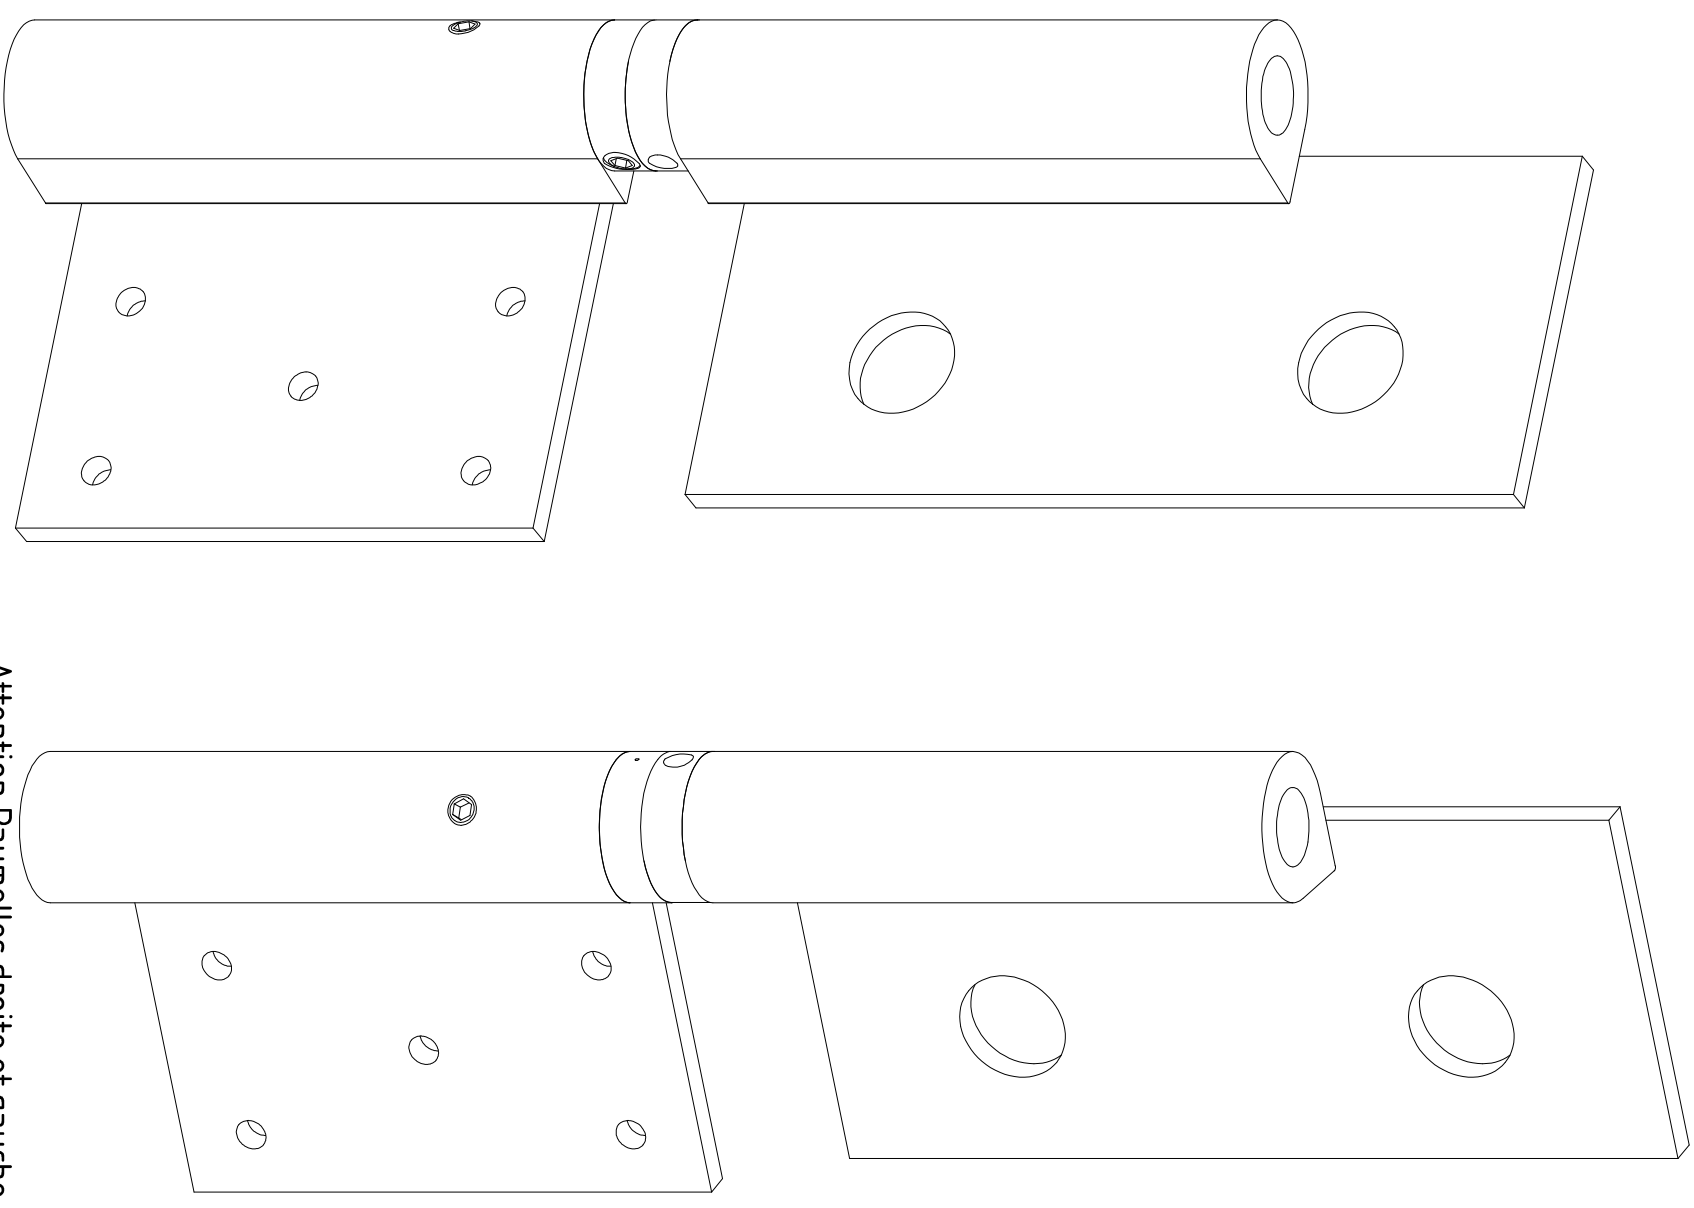


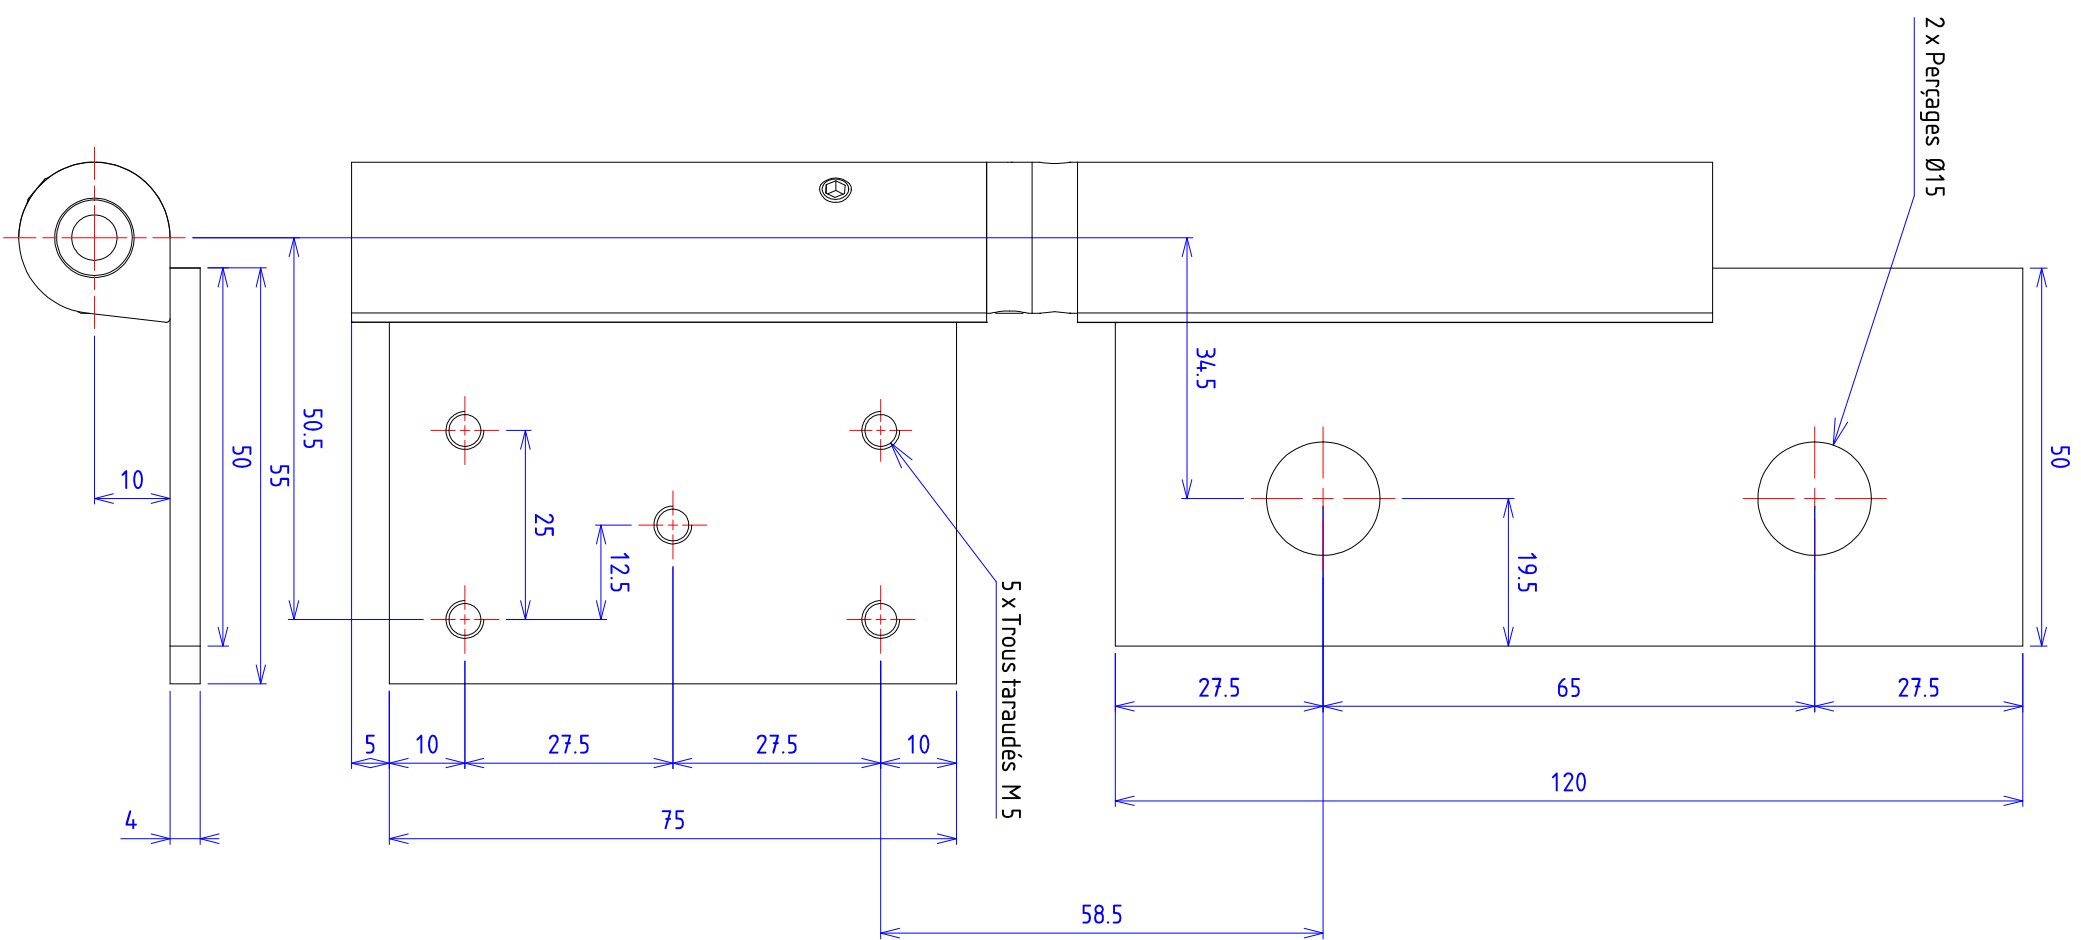

Attention Paumelles droite et gauche
(représentation pour porte droite)

-	-
-	-
Indice Modification	
Matière	Epaisseur Finition / Traitement / Revêtement
acier	0.0mm Zingué
Bloc porte 2024	
Tulle	Vérifié le
N° Plan	Auteur
01789V1	-
In°/I/1	
	
Echelle 1:1	
Format A3	
Tolerances générales : ISO 2768-mK	
ZACLEMENT BASEBLOCC PORTEBLOCC PORTE CELLULEBLOC porte cellule à brancherPlan rajapPaumelle à souder réglable 180mm dcf 182989.cdf	
Ces plans, propriété du Ministère de la Justice, sont confidentiels et toute utilisation sans autorisation expose à des poursuites pénales	0.68Kg Client STD