
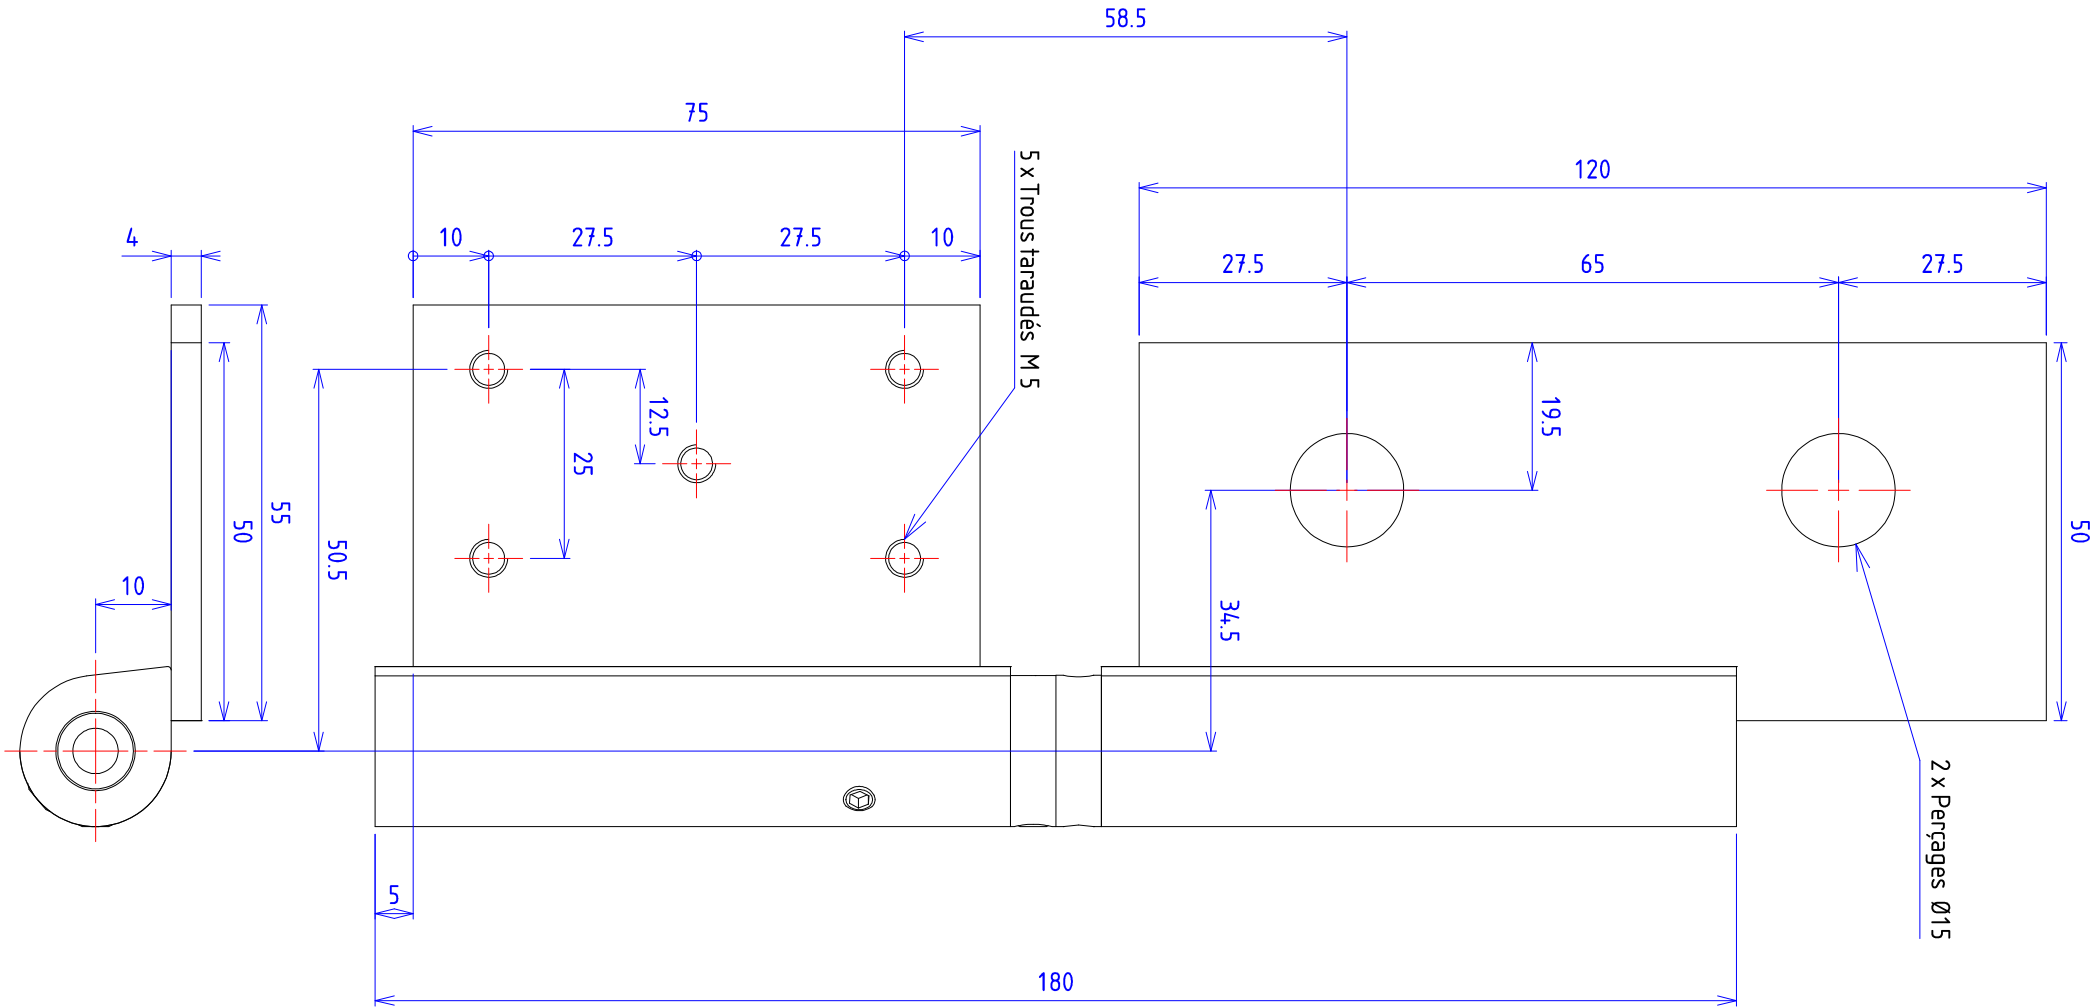


C	52.5=>50.5	09/09/2024	Jbg
B	Modif générale	12/07/2024	Jbg
Indice	Modification	Date	Visa
Matière	acier	Epaisseur	0.0mm
Finition / Revêtement	Zingué	Créé le	15/04/2025
Auteur	JbG	Vérifié le	
Auteur		N° Plan	01619V1 /N°1/1
Code article	181942	Client	STD
Format	A3	Tolérances générales	ISO 2768-mK
Echelle	1:1	0.68kg	
Tulle			
Bloc porte 2024			
- Paumelle à souder réglable 180mm			
ZIELENT BASSE CO PORTER Bloc porte callée à l'archet Plan 180 Paumelle à souder réglable 180mm gch 181942.dft			

Ces plans, propriété du Ministère de la Justice, sont confidentiels et toute utilisation sans autorisation expose à des poursuites pénales

Attention Paumelles droite et gauche
(représentation pour porte gauche)

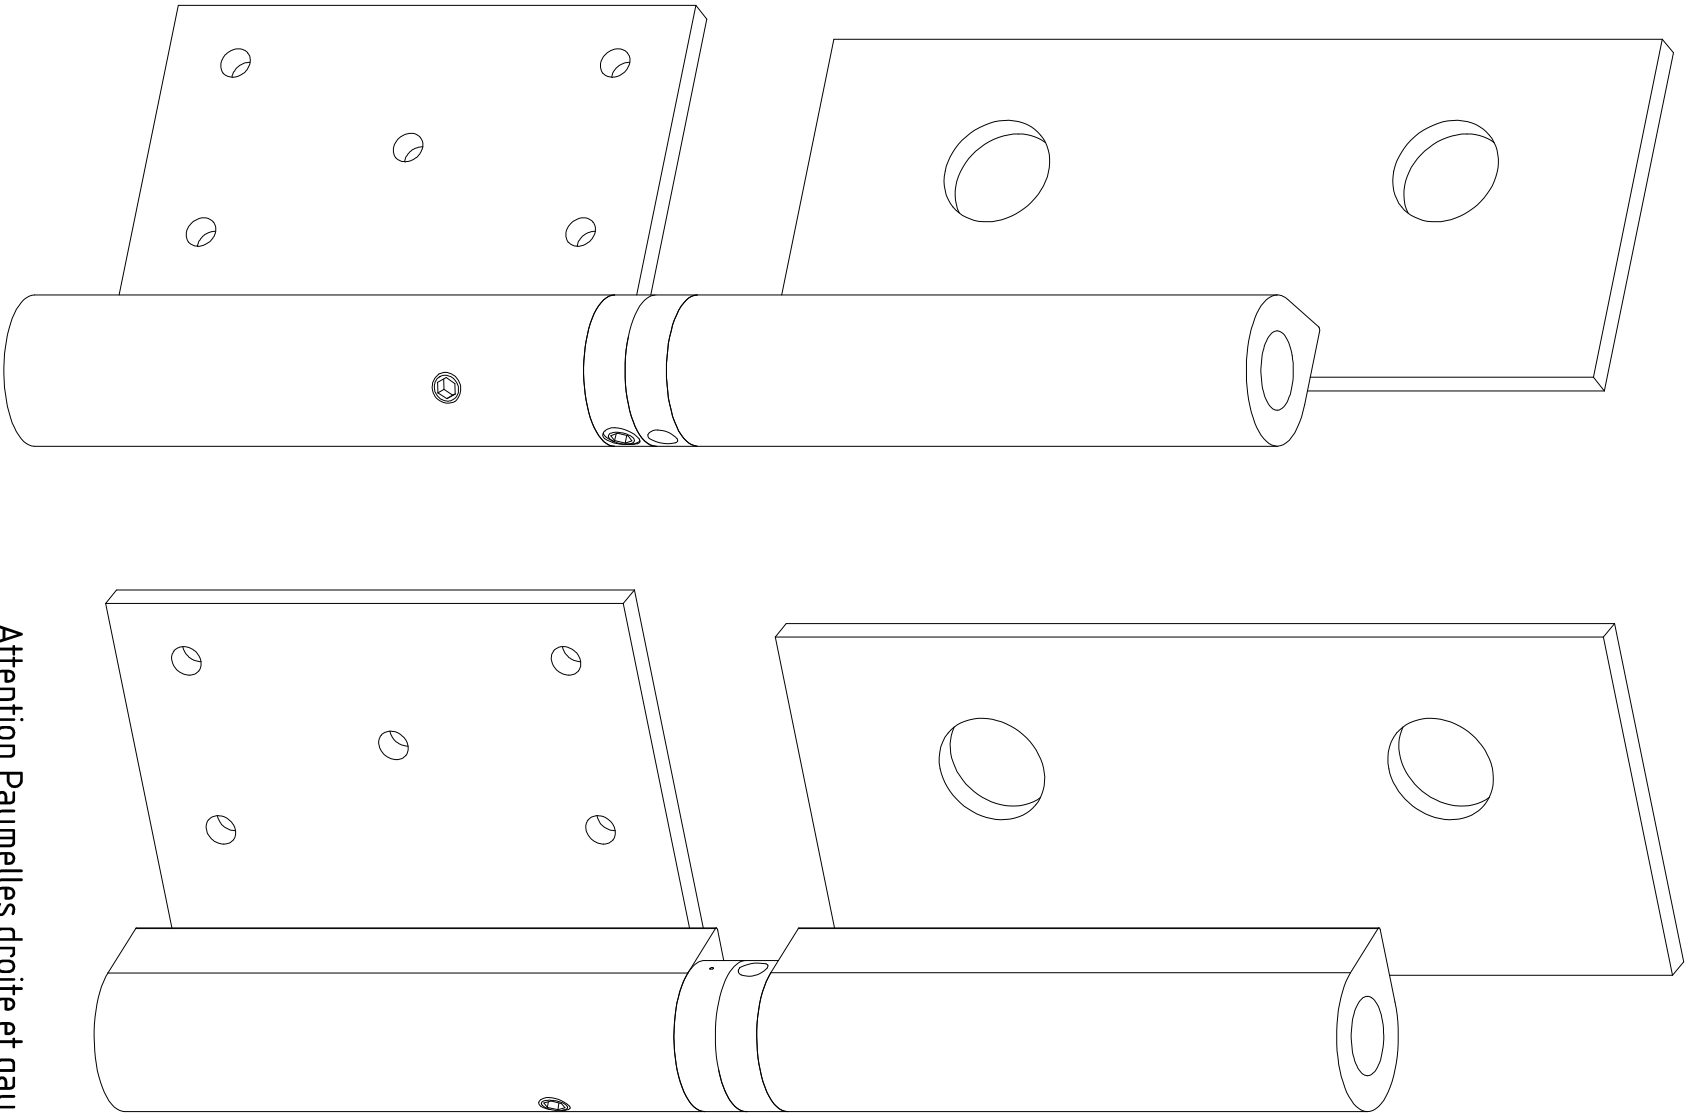

5 x Trous taraudés M 5

2 x Perçages Ø15