


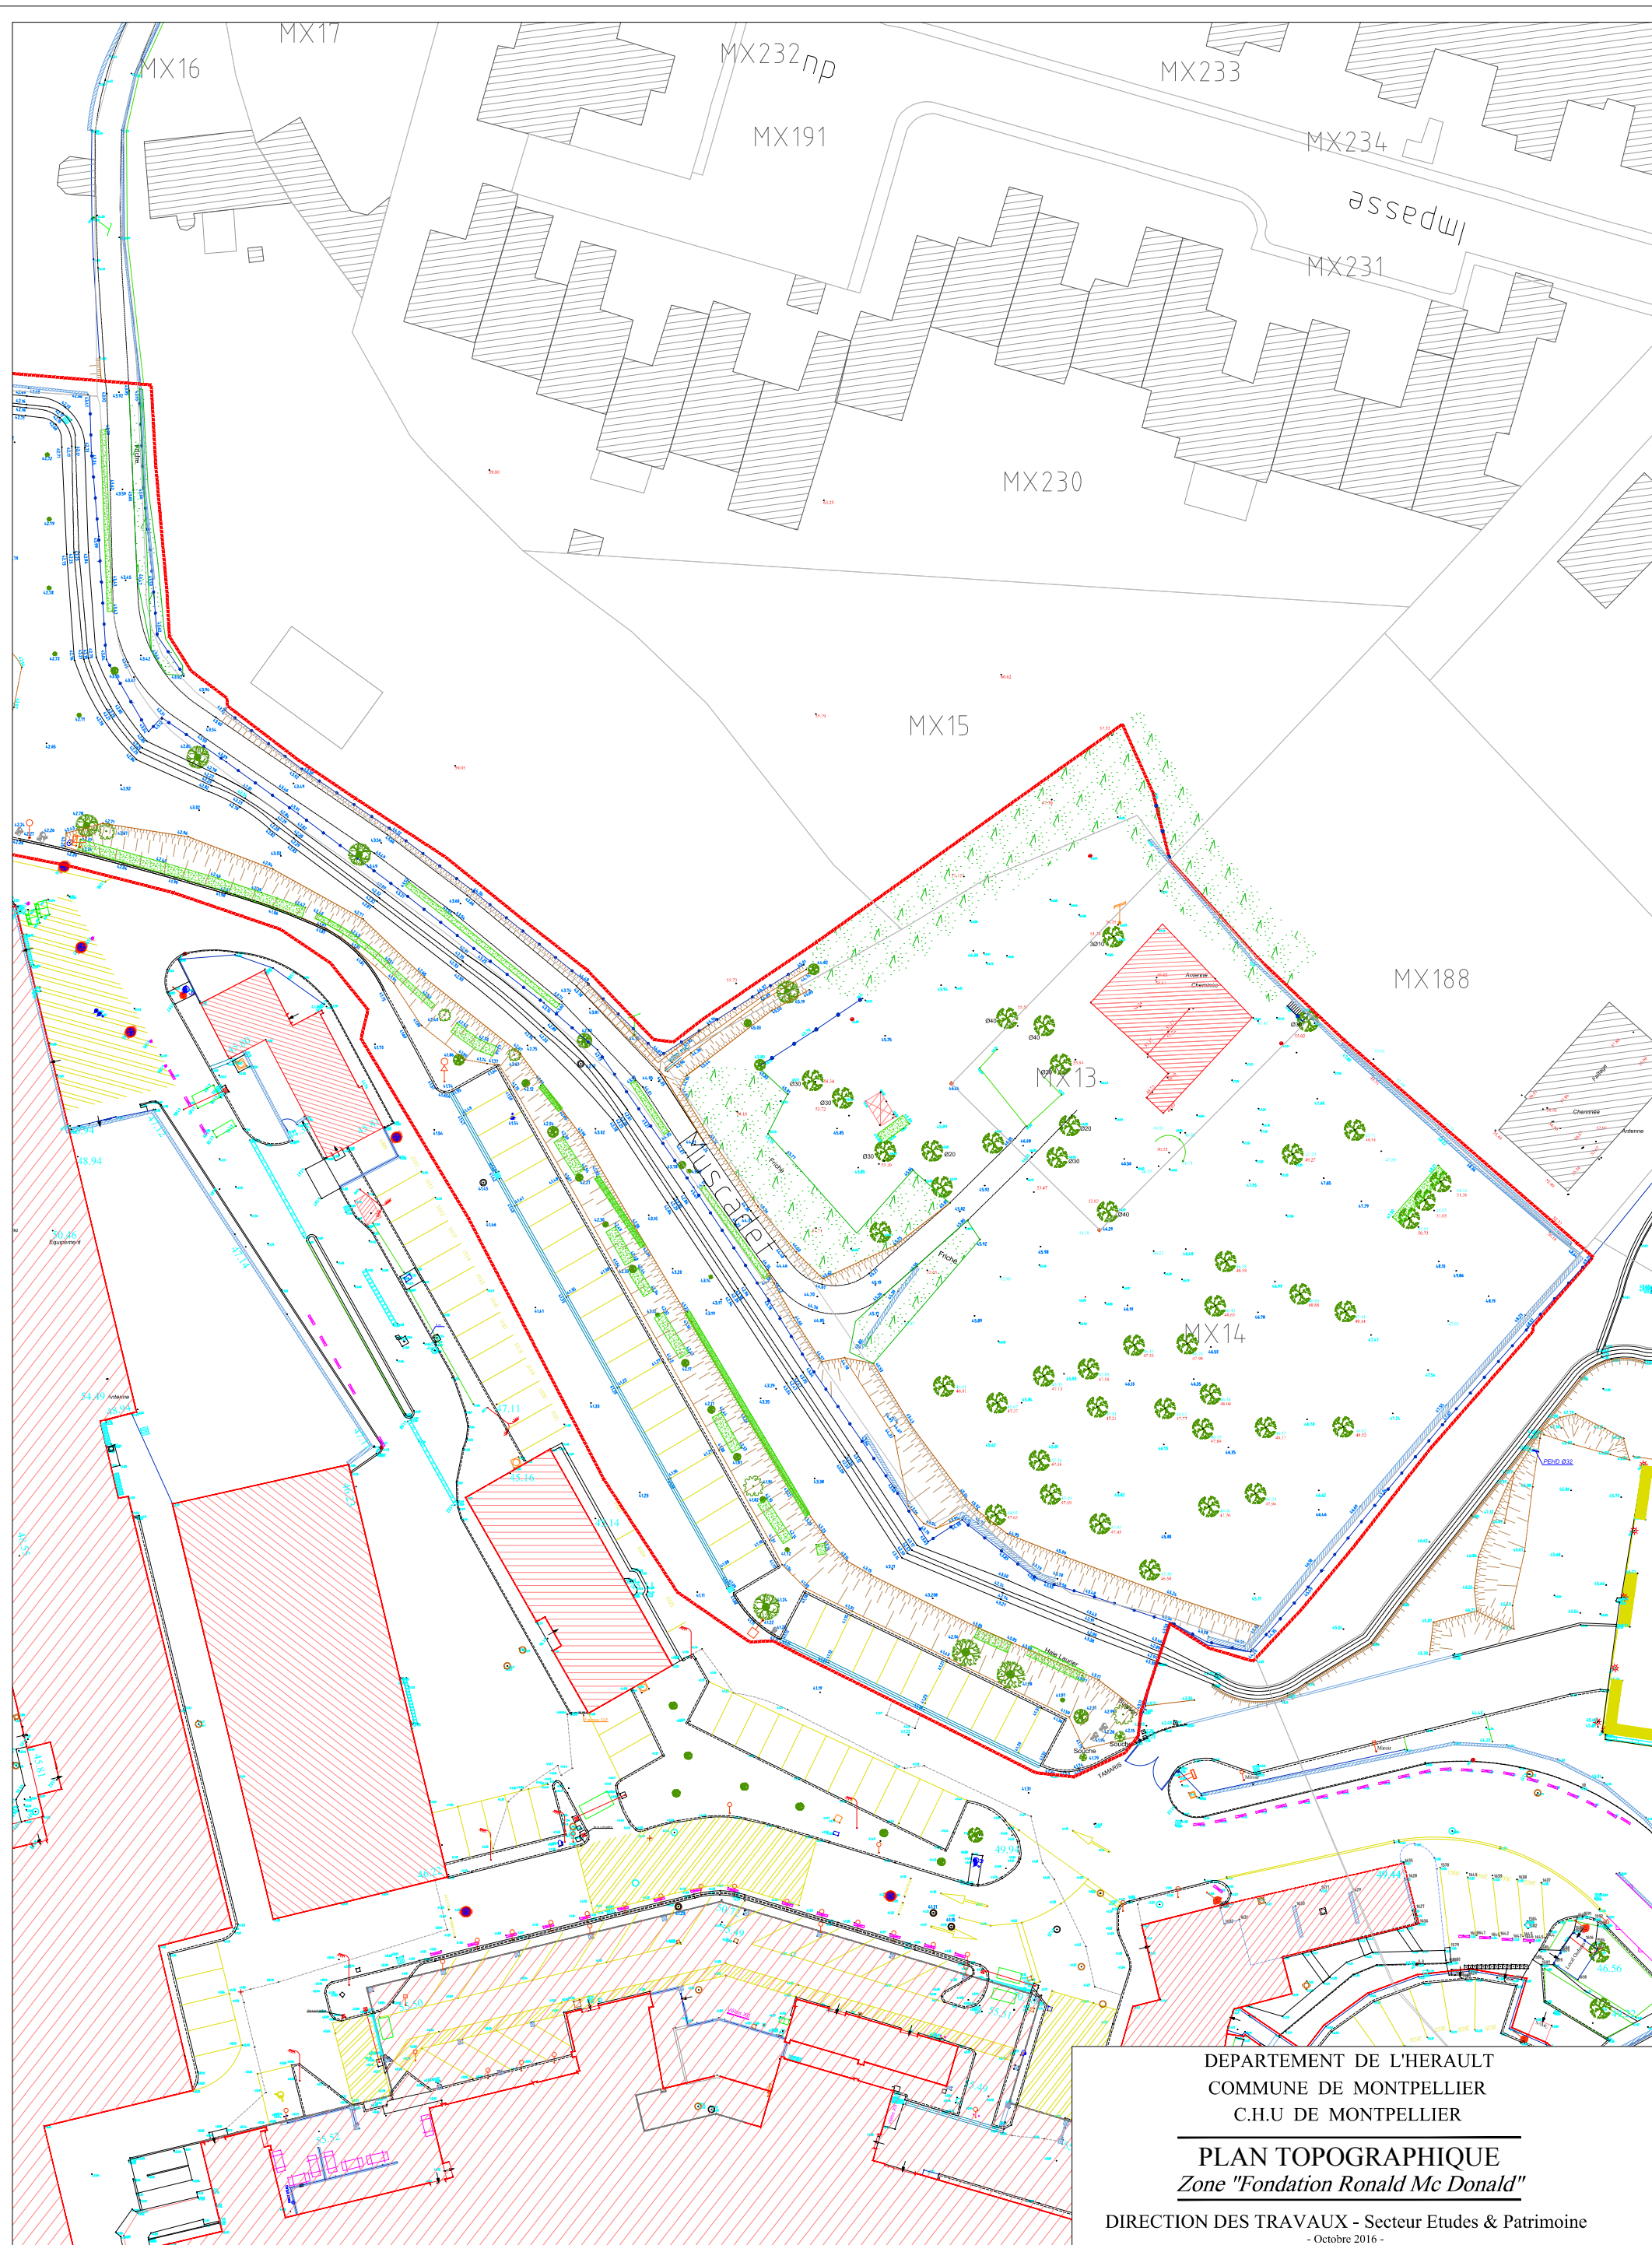

DEPARTEMENT DE L'HERAULT
COMMUNE DE MONTPELLIER
C.H.U DE MONTPELLIER

PLAN TOPOGRAPHIQUE
Zone "Fondation Ronald Mc Donald"

DIRECTION DES TRAVAUX - Secteur Etudes & Patrimoine
- Octobre 2016 -