


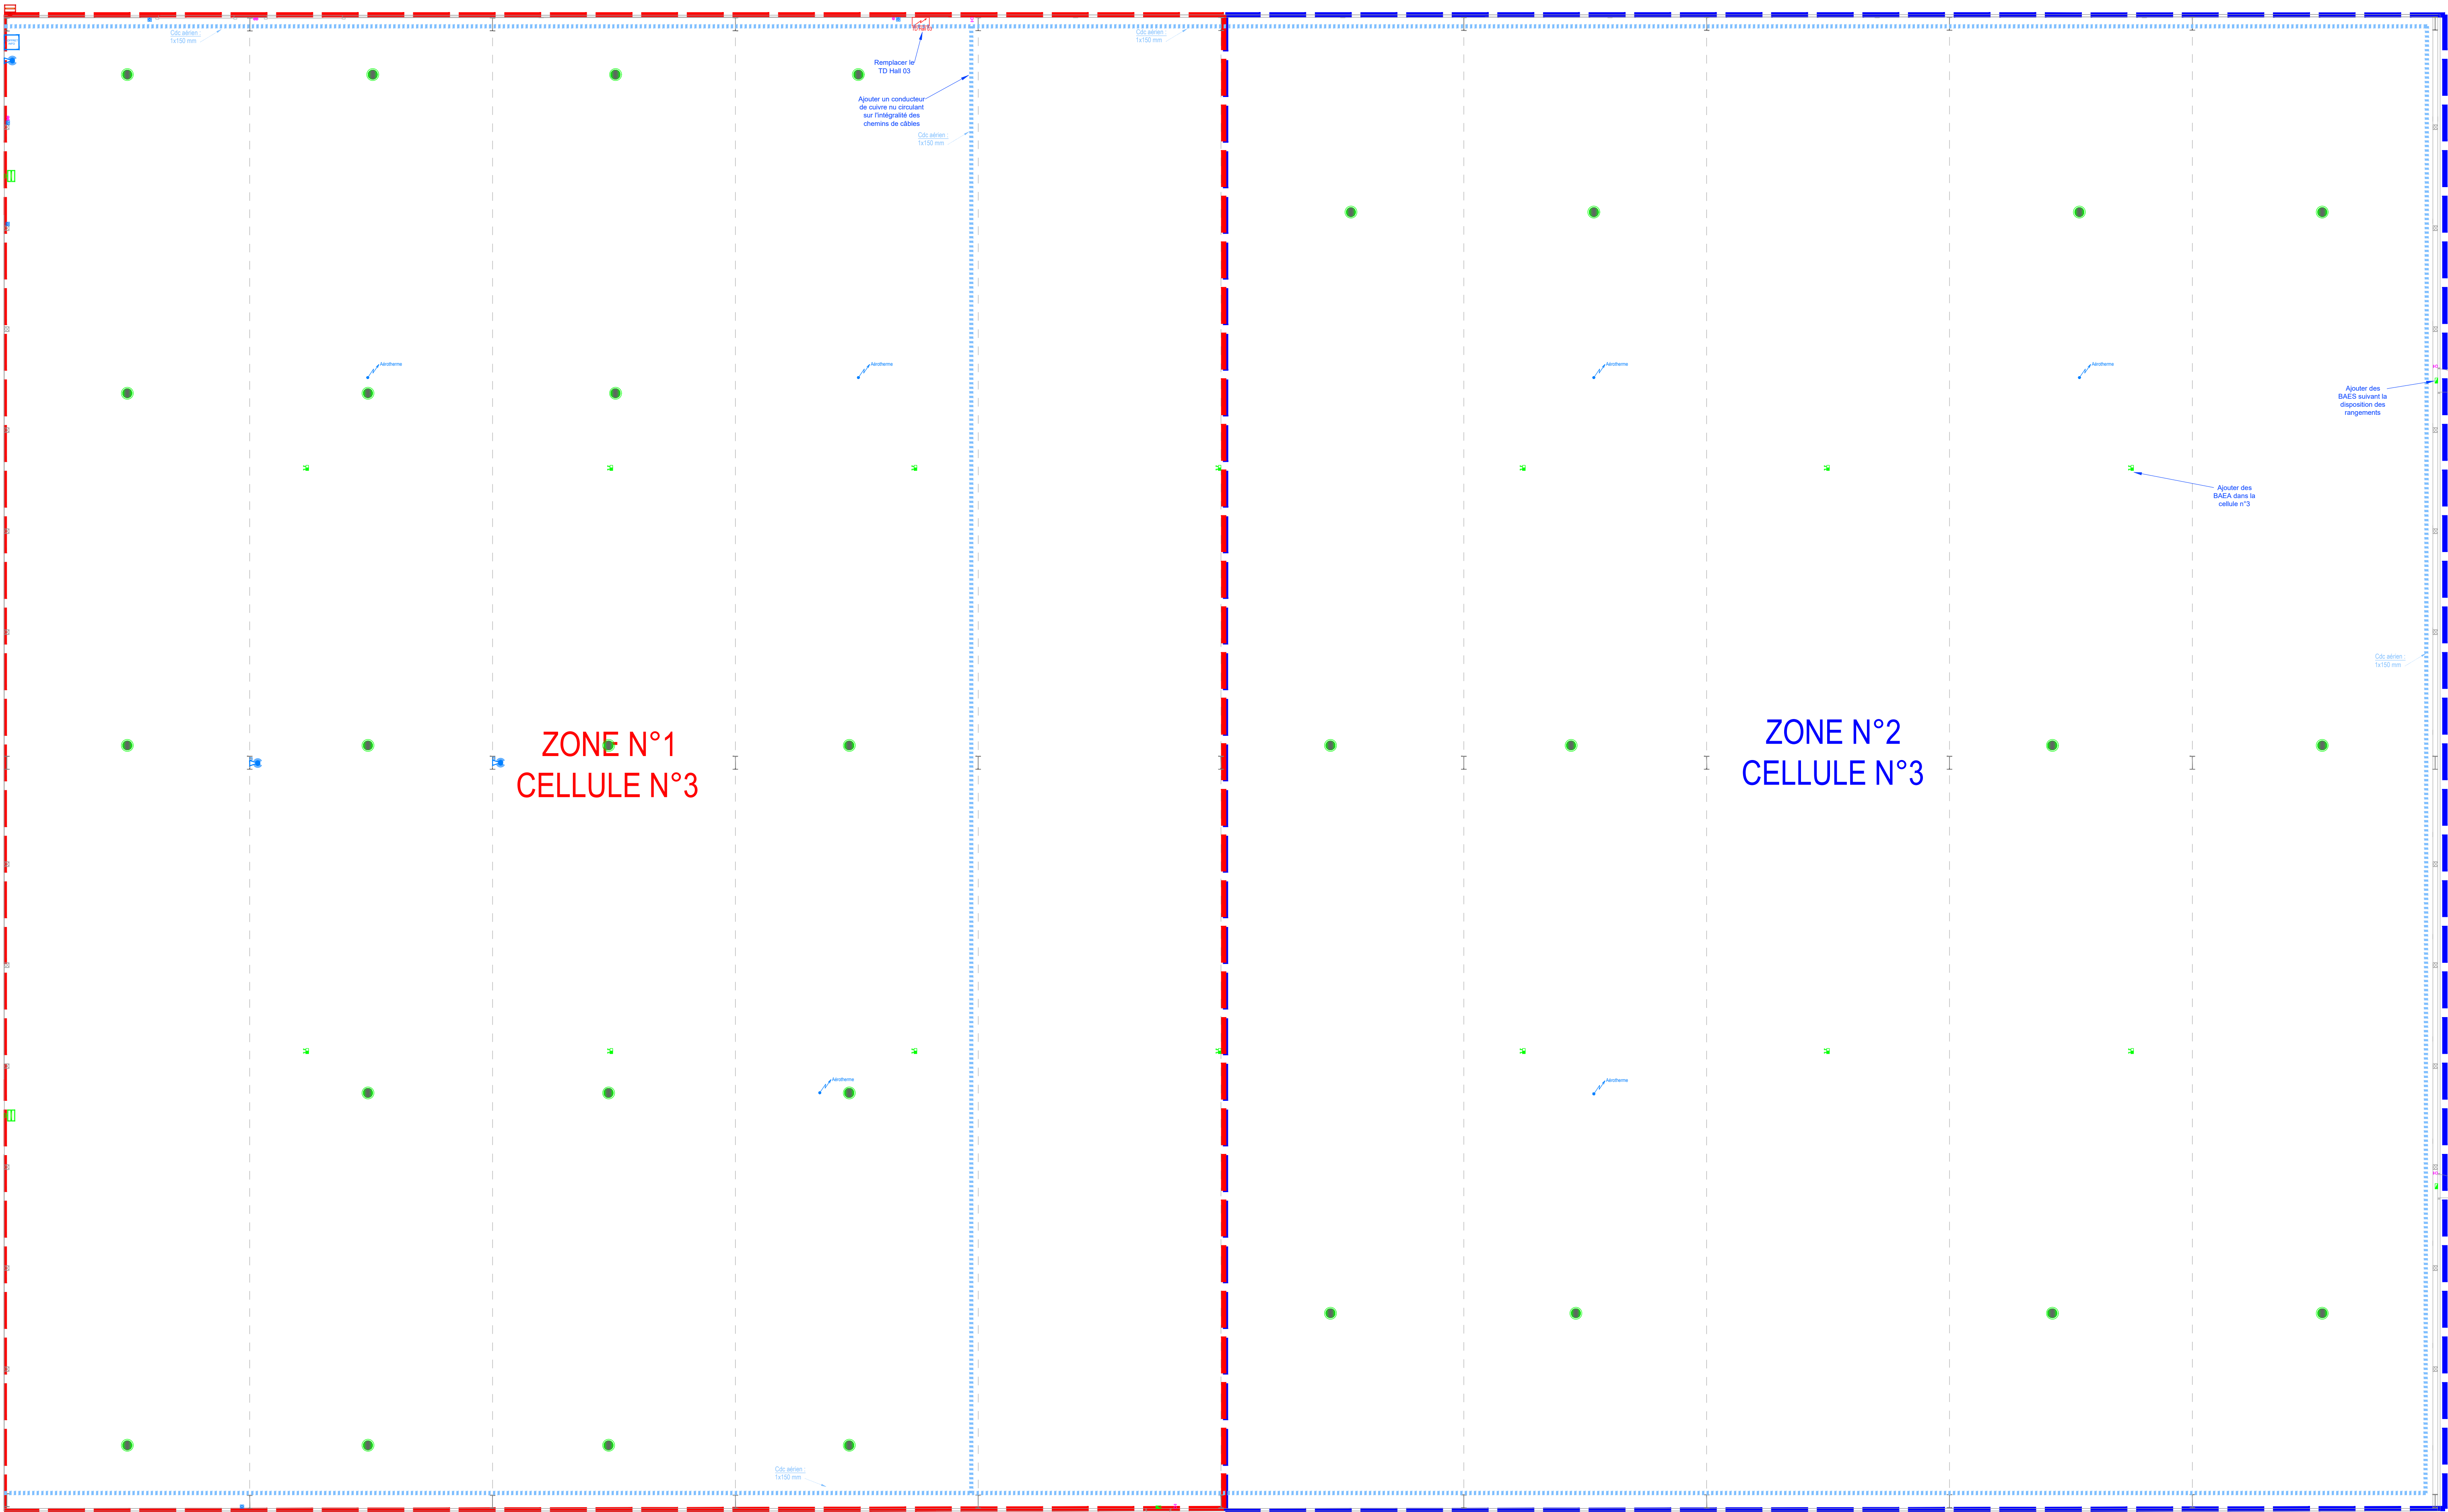

LEGENDE COMMANDE D'ECLAIRAGE	
	DESIGNATION
	INTERRUPTEUR SIMPLE ALLUMAGE
	INTERRUPTEUR SIMPLE ALLUMAGE ETANCHE
	BOUTON POUSOIR ETANCHE
	INTERRUPTEUR VA ET VIENT ETANCHE
	DETECTEUR DE PRESENCE
	BOITIER COMMANDE CENTRALE
LEGENDE LUMINAIRE	
	DESIGNATION
	DOWNLIGHT LED
	LUMINAIRE ENCASTRE 600x600 LED
	REGLETTE LED 20W
	GAMELLE AMPOULE SODIUM
	HUBLLOT
	PROJECTEUR LED
	LUMINAIRE HORS SERVICE
	GAMELLE LED
	PROJECTEUR LED AVEC DETECTION
LEGENDE ECLAIRAGE DE SECURITE	
	DESIGNATION
	BAES
	BAEA
	BAEA PHARE
	BLOC AUTONOME PORTABLE D'INTERVENTION
LEGENDE PRISE	
	DESIGNATION
	PCN
	PCN ETANCHE
	PRISE RJ INFORMATIQUE
	PC TRIPHASEE
	PAA : 3RJ - 2PCN
	ATTENTE ELECTRIQUE
	COFFRET INFORMATIQUE
	BORNE WI-FI
LEGENDE ARMOIRE ELECTRIQUE	
	DESIGNATION
	TGBT
	TABLEAU GENERAL BASSE TENSION
	ARMOIRE DIVISIONNAIRE
	COFFRET ELECTRIQUE
	COUPURE D'URGENCE ELECTRIQUE
LEGENDE CHEMINEMENT	
	DESIGNATION
	CHEMIN DE CABLE AU SOL
	CHEMIN DE CABLE AERIEN

MINISTERE DE LA JUSTICE

Bureau de l'immobilier Judiciaire Parisien et de l'Administration Centrale

1, quai de la Corse

75181 Paris Cedex 04

Audit de l'installation électrique

Les Fermes de Russy

-	-	-	-
-	-	-	-
-	-	-	-
-	-	-	-
-	-	-	-
-	-	-	-
FAISA	V1.0	25/04/2024	-
PHASE	INDICE	DATE	MODIFICATION
N° DOSSIER : 1D23154			
Dessiné par : A.BASKOVEC	Vérifié par : A.SALUDEN	Echelle :	1/125
Plan de zonage		Programme des travaux	
Implantation CFO/Cfai Cellule n°3			
bâti TECH BUREAU D'ETUDES		B.E. bâtiTECH 8, Boulevard Cordier 92100 SAINT QUENTIN Tél : 03 23 64 72 30 Courriel : contact@be-batitech.fr	