


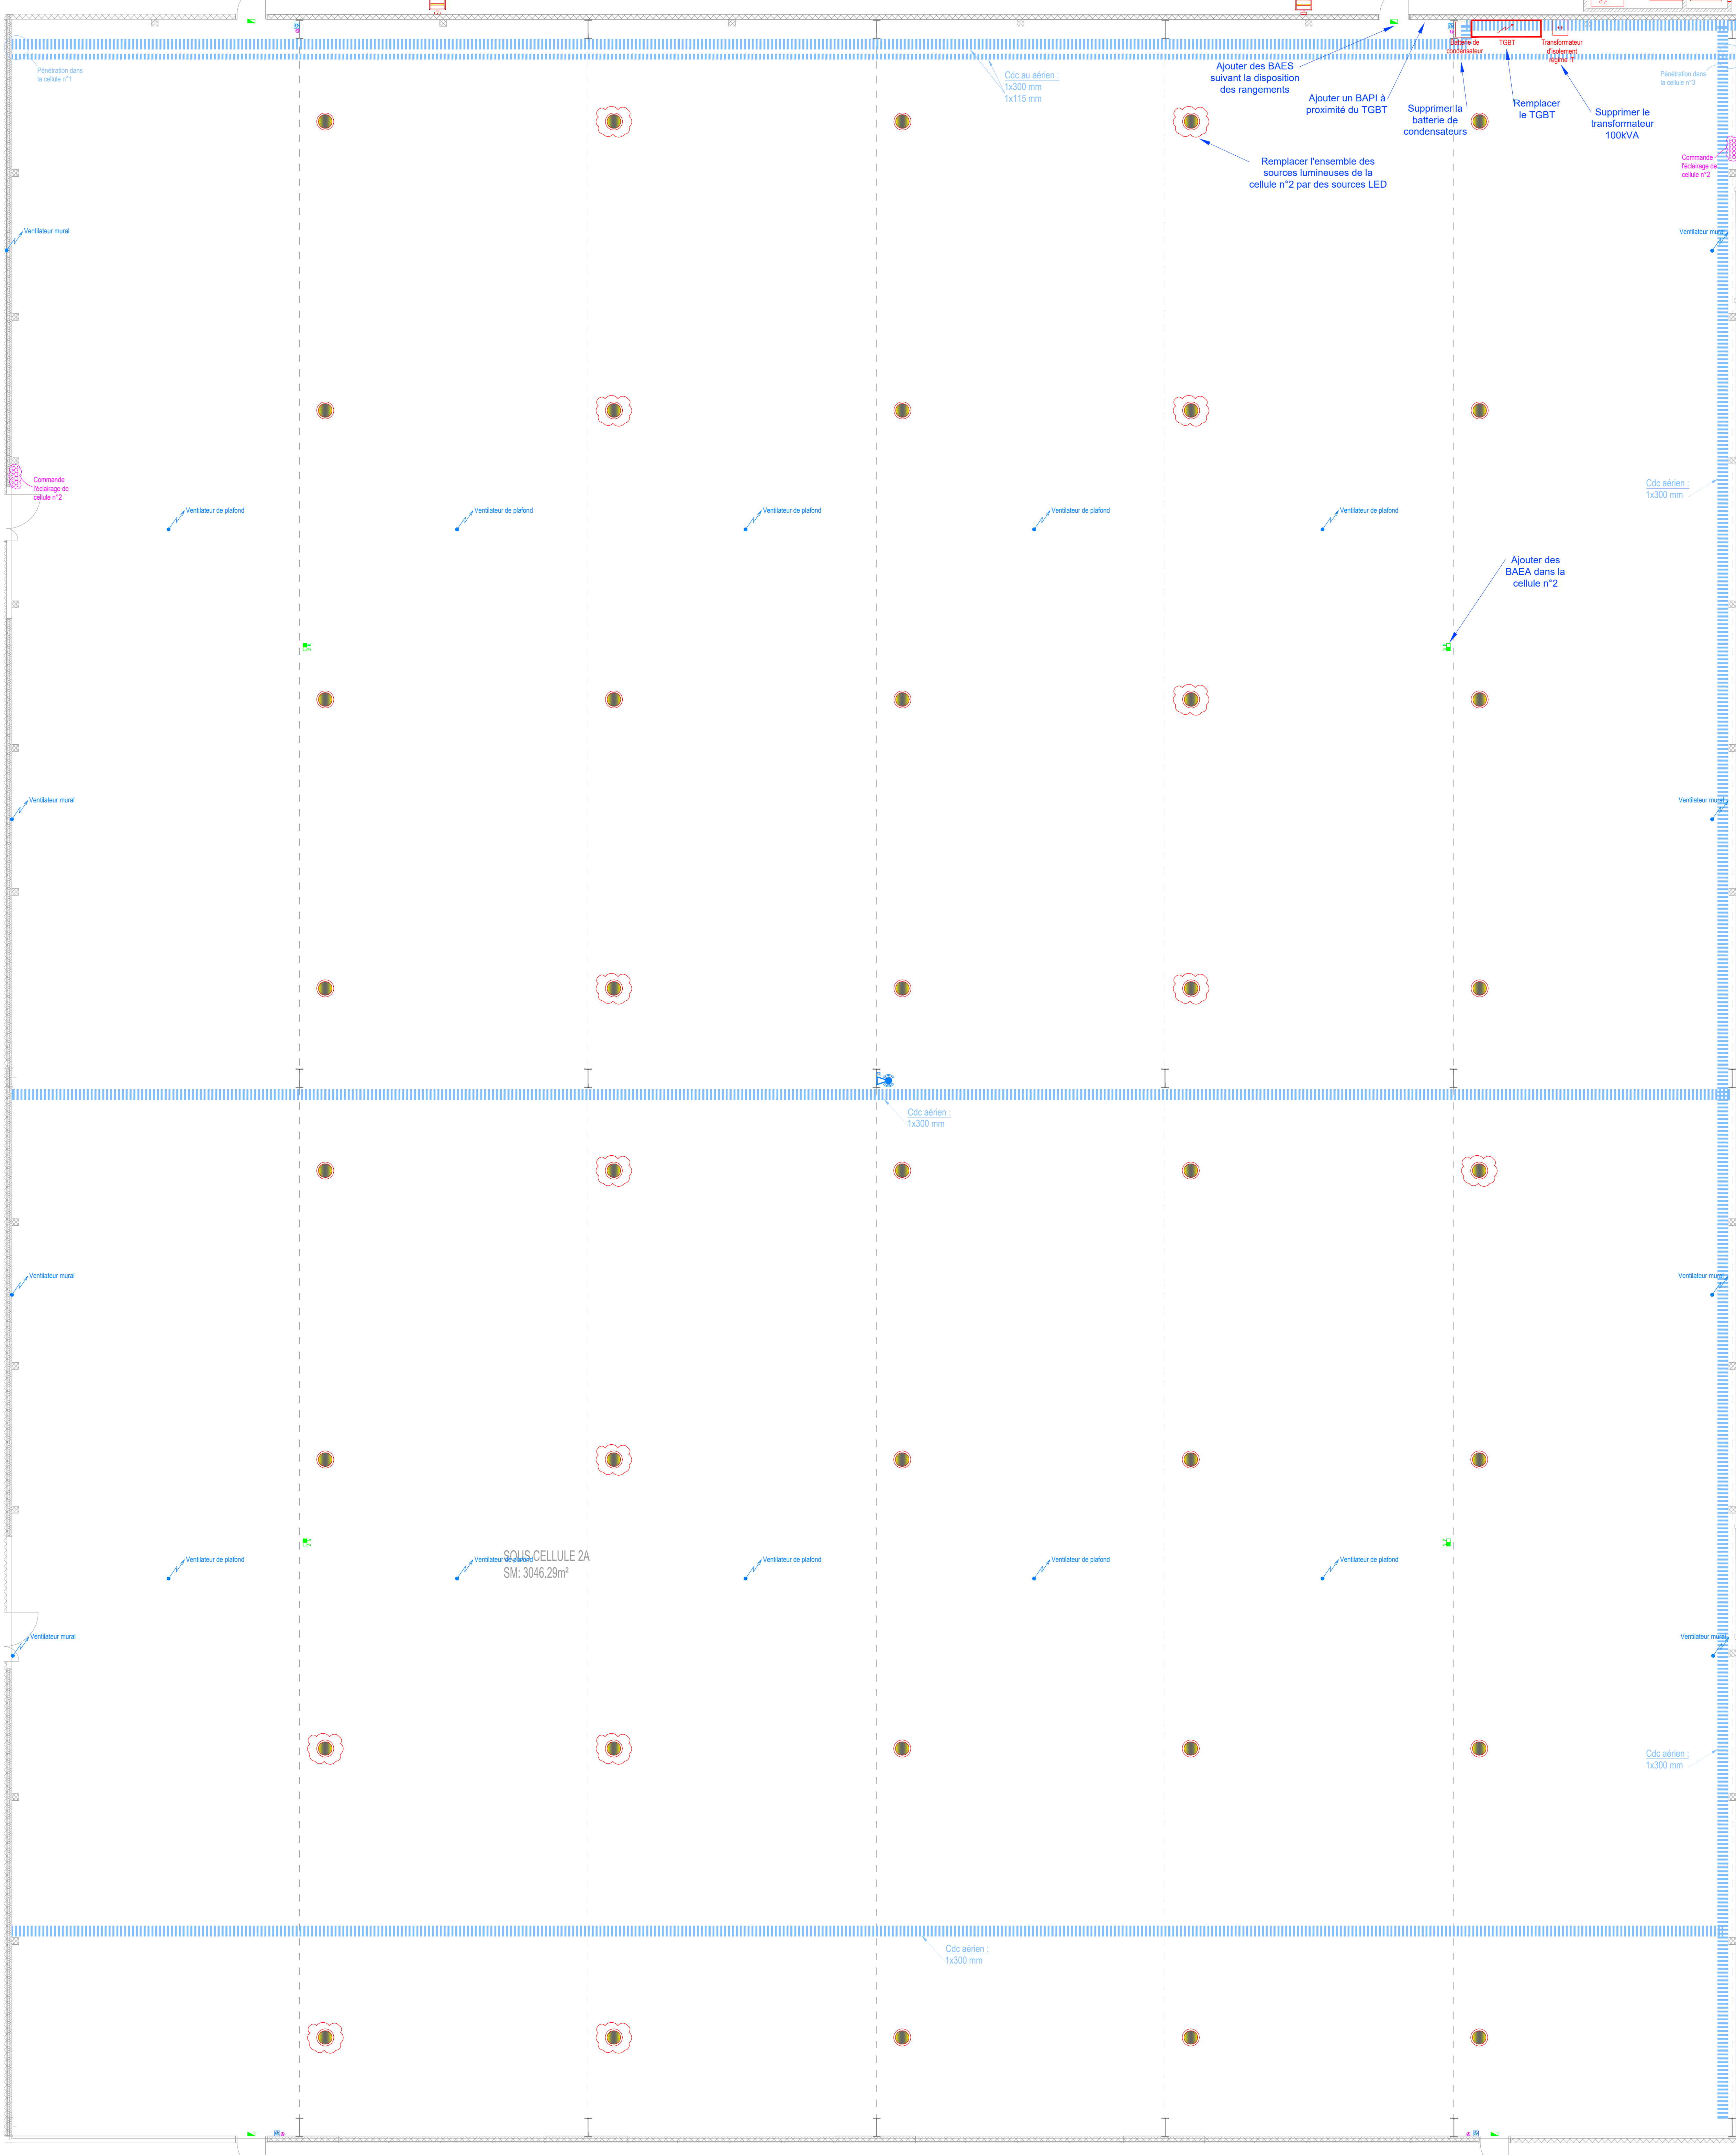

LEGENDE COMMANDE D'ECLAIRAGE

DESIGNATION	
INTERRUPTEUR SIMPLE ALLUMAGE	
INTERRUPTEUR SIMPLE ALLUMAGE ETANCHE	
BOUTON POUSSOIR ETANCHE	
INTERRUPTEUR VA ET VIENT ETANCHE	
DETECTEUR DE PRESENCE	
BOITIER COMMANDE CENTRALE	

LEGENDE LUMINAIRE

DESIGNATION	
DOWNLIGHT LED	
LUMINAIRE ENCASTRE 600x600 LED	
REGLETTE LED 20W	
GAMELLE AMPOULE SODIUM	
HUBLLOT	
PROJECTEUR LED	
LUMINAIRE HORS SERVICE	
GAMELLE LED	
PROJECTEUR LED AVEC DETECTION	

LEGENDE ECLAIRAGE DE SECURITE

DESIGNATION	
BAES	
BAEA	
BAEA PHARE	
BLOC AUTONOME PORTABLE D'INTERVENTION	

LEGENDE PRISE

DESIGNATION	
PCN	
PCN ETANCHE	
PRISE RJ INFORMATIQUE	
PC TRIPHASEE	
PAA : 3RJ _ 2PCN	
ATTENTE ELECTRIQUE	
COFFRET INFORMATIQUE	
BORNE WI-FI	

LEGENDE ARMOIRE ELECTRIQUE

DESIGNATION	
TABL. GENERAL BASSE TENSION	
ARMOIRE DIVISIONNAIRE	
COFFRET ELECTRIQUE	
COUPURE D'URGENCE ELECTRIQUE	

LEGENDE CHEMINEMENT

DESIGNATION	
CHEMIN DE CABLE AU SOL	
CHEMIN DE CABLE AERIEN	

MINISTERE DE LA JUSTICE
Bureau de l'immobilier Judiciaire Parisien et de
l'Administration Centrale
1, quai de la Corse
75181 Paris Cedex 04

Audit de l'installation électrique
Les Fermes de Russy

-	-	-	-
-	-	-	-
-	-	-	-
-	-	-	-
-	-	-	-
-	-	-	-
FAISA	V1.0	25/04/2024	-
PHASE	INDICE	DATE	MODIFICATION

N° DOSSIER : 1D23154

Dessiné par : A.BASKOVEC	Vérifié par : A.SALUDEN	Echelle : 1/75
Implantation CFO/Cfai Cellule n°2 Rez-de-chaussée		Programme des travaux



B.E. bâtiTECH
8, Boulevard Cordier
92100 SAINT QUENTIN

Tél : 03 23 64 72 30
Courriel : contact@be-batitech.fr