


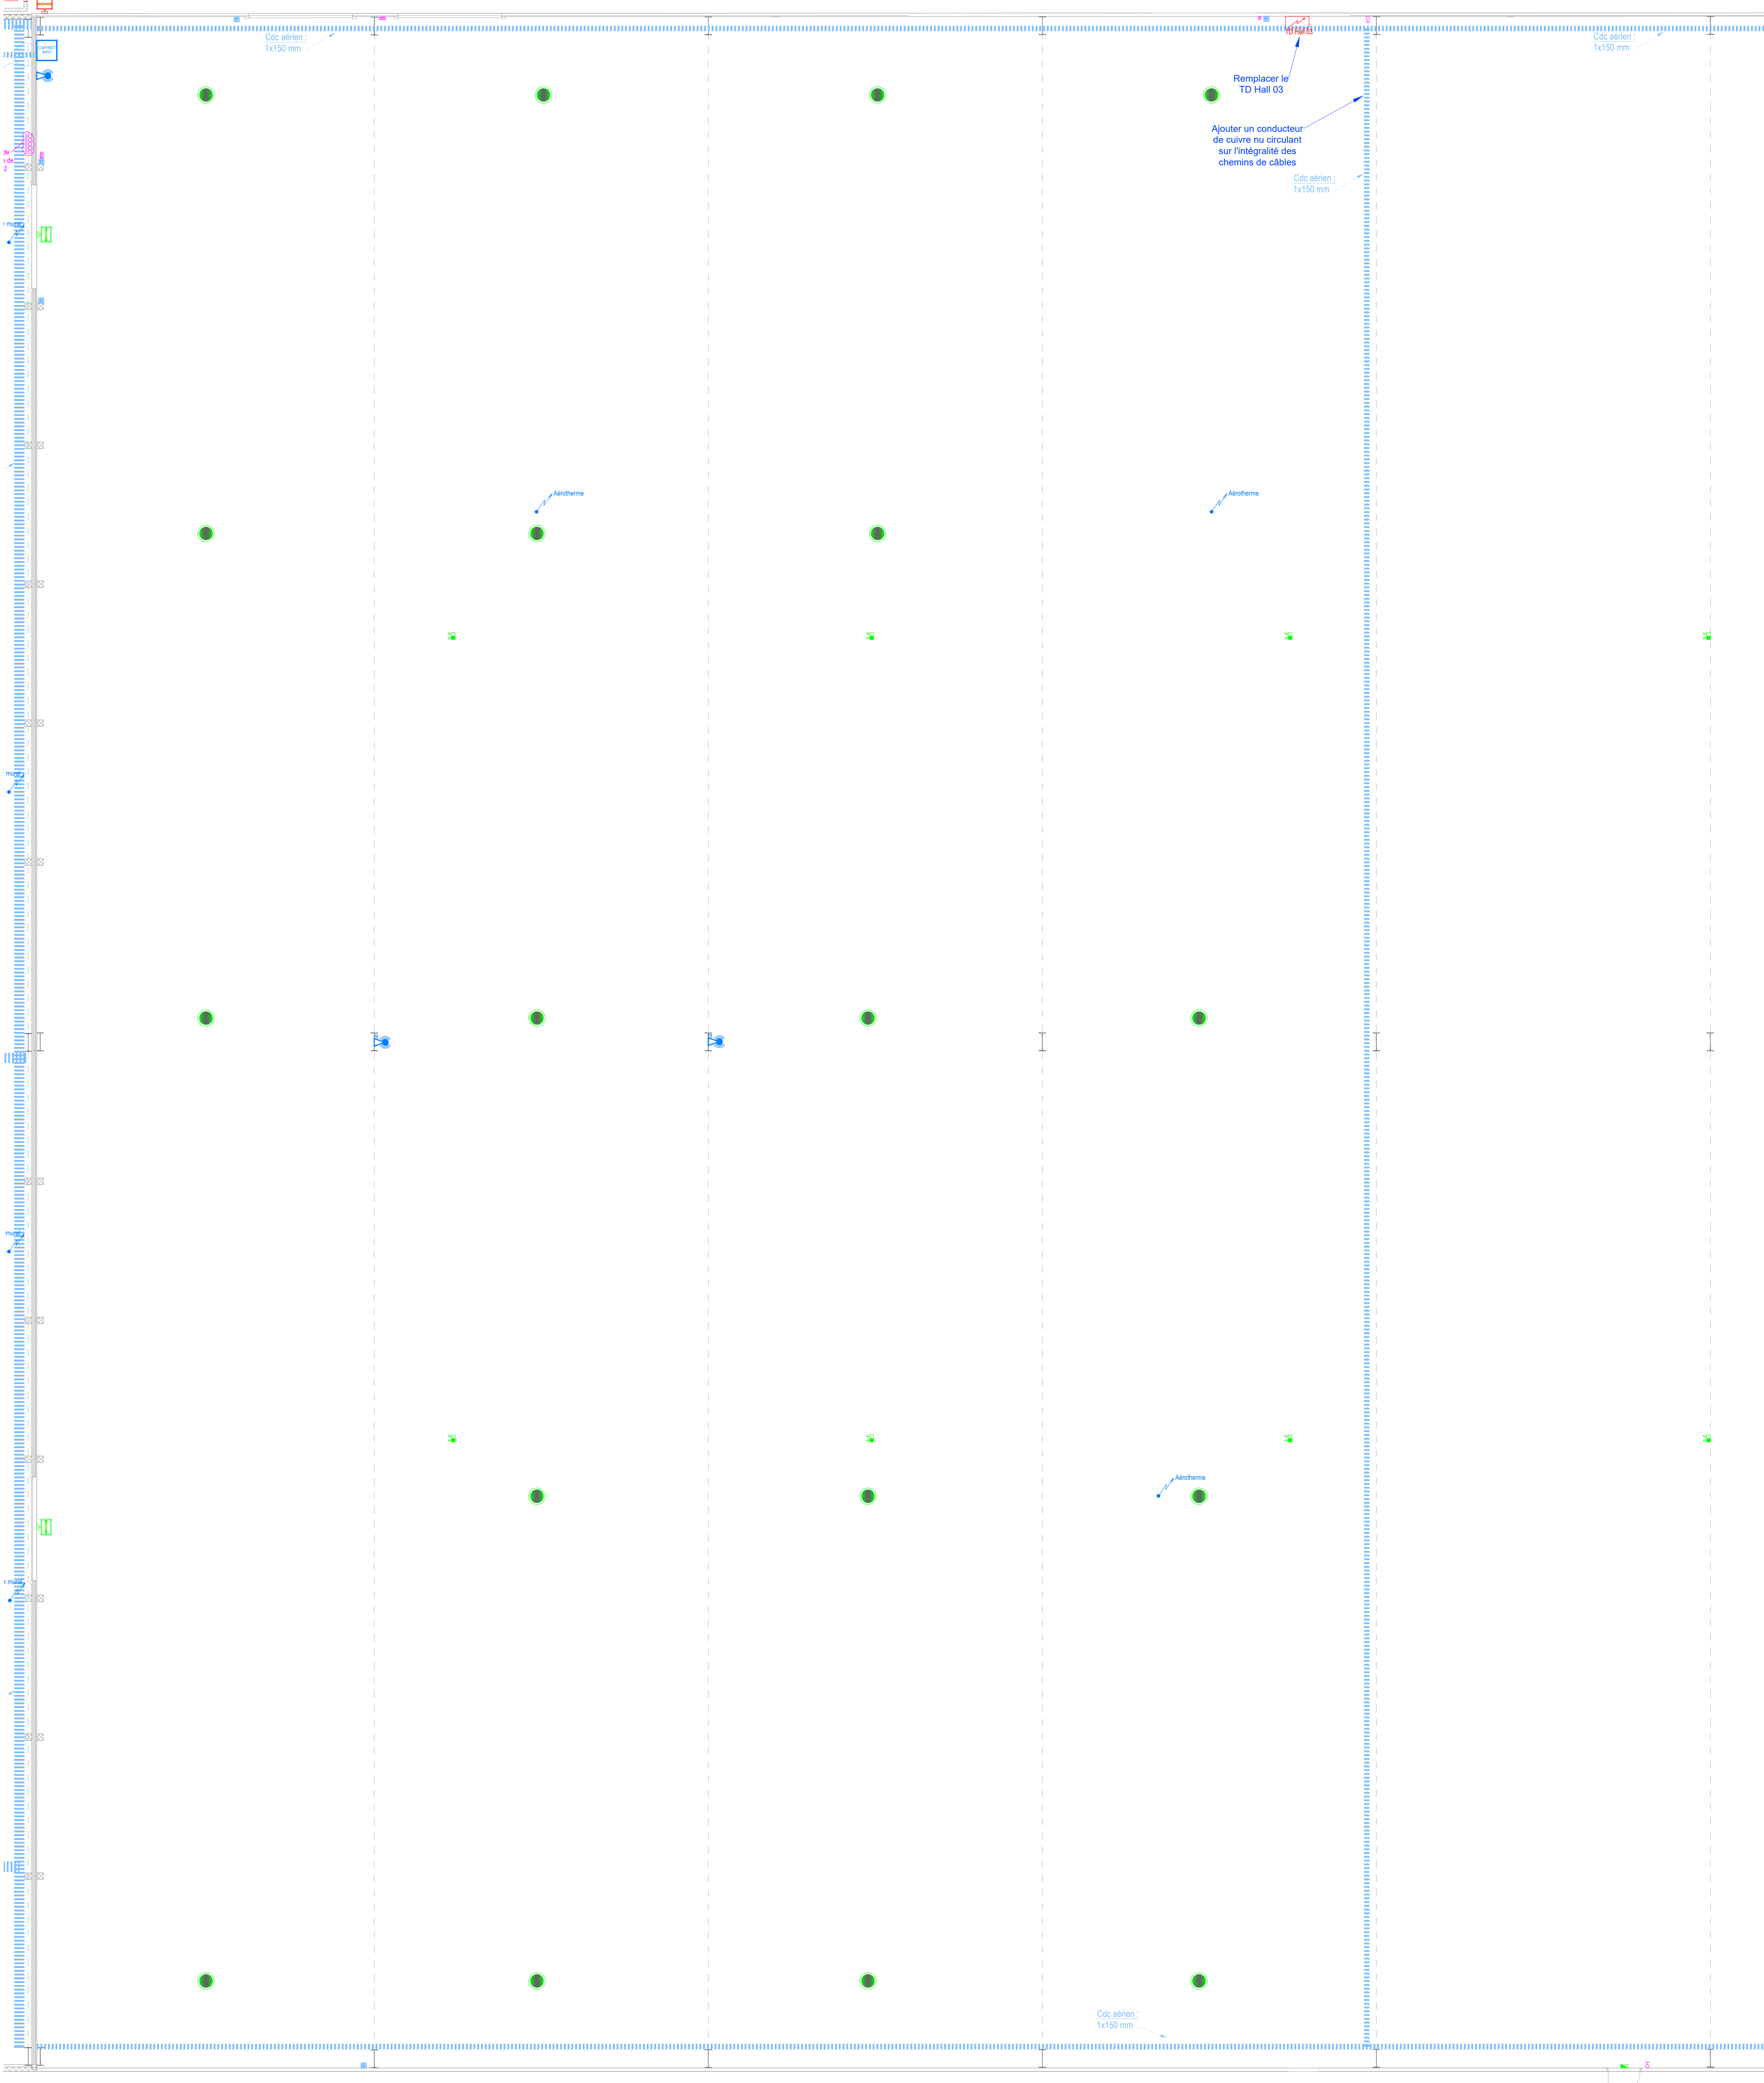

LEGENDE COMMANDE D'ECLAIRAGE

| DESIGNATION                          |  |
|--------------------------------------|--|
| INTERRUPTEUR SIMPLE ALLUMAGE         |  |
| INTERRUPTEUR SIMPLE ALLUMAGE ETANCHE |  |
| BOUTON POUSSOIR ETANCHE              |  |
| INTERRUPTEUR VA ET VIENT ETANCHE     |  |
| DETECTEUR DE PRESENCE                |  |
| BOITIER COMMANDE CENTRALE            |  |

LEGENDE LUMINAIRE

| DESIGNATION                    |  |
|--------------------------------|--|
| DOWNLIGHT LED                  |  |
| LUMINAIRE ENCASTRE 600x600 LED |  |
| REGLETTE LED 20W               |  |
| GAMELLE AMPOULE SODIUM         |  |
| HUBLLOT                        |  |
| PROJECTEUR LED                 |  |
| LUMINAIRE HORS SERVICE         |  |
| GAMELLE LED                    |  |
| PROJECTEUR LED AVEC DETECTION  |  |

LEGENDE ECLAIRAGE DE SECURITE

| DESIGNATION                           |  |
|---------------------------------------|--|
| BAES                                  |  |
| BAEA                                  |  |
| BAEA PHARE                            |  |
| BLOC AUTONOME PORTABLE D'INTERVENTION |  |

LEGENDE PRISE

| DESIGNATION           |  |
|-----------------------|--|
| PCN                   |  |
| PCN ETANCHE           |  |
| PRISE RJ INFORMATIQUE |  |
| PC TRIPHASEE          |  |
| PAA : 3RJ _ 2PCN      |  |
| ATTENTE ELECTRIQUE    |  |
| COFFRET INFORMATIQUE  |  |
| BORNE WI-FI           |  |

LEGENDE ARMOIRE ELECTRIQUE

| DESIGNATION                   |  |
|-------------------------------|--|
| TABT                          |  |
| TABLEAU GENERAL BASSE TENSION |  |
| ARMOIRE DIVISIONNAIRE         |  |
| COFFRET ELECTRIQUE            |  |
| COUPURE D'URGENCE ELECTRIQUE  |  |

LEGENDE CHEMINEMENT

| DESIGNATION            |  |
|------------------------|--|
| CHEMIN DE CABLE AU SOL |  |
| CHEMIN DE CABLE AERIEN |  |

MINISTERE DE LA JUSTICE  
Bureau de l'immobilier Judiciaire Parisien et de  
l'Administration Centrale  
1, quai de la Corse  
75181 Paris Cedex 04

Audit de l'installation électrique  
Les Fermes de Russy

|       |        |            |              |
|-------|--------|------------|--------------|
| -     | -      | -          | -            |
| -     | -      | -          | -            |
| FAISA | V1.0   | 25/04/2024 | -            |
| PHASE | INDICE | DATE       | MODIFICATION |

N° DOSSIER : 1D23154

|                                                               |                            |                       |
|---------------------------------------------------------------|----------------------------|-----------------------|
| Dessiné par :<br>A.BASKOVEC                                   | Vérifié par :<br>A.SALUDEN | Echelle :<br>1/75     |
| Implantation CFO/Cfai Cellule n°3<br>Rez-de-chaussée Zone n°1 |                            | Programme des travaux |



**B.E. bâtiTECH**  
8, Boulevard Cordier  
92100 SAINT QUENTIN

Tél : 03 23 64 72 30  
Courriel : contact@be-batitech.fr