


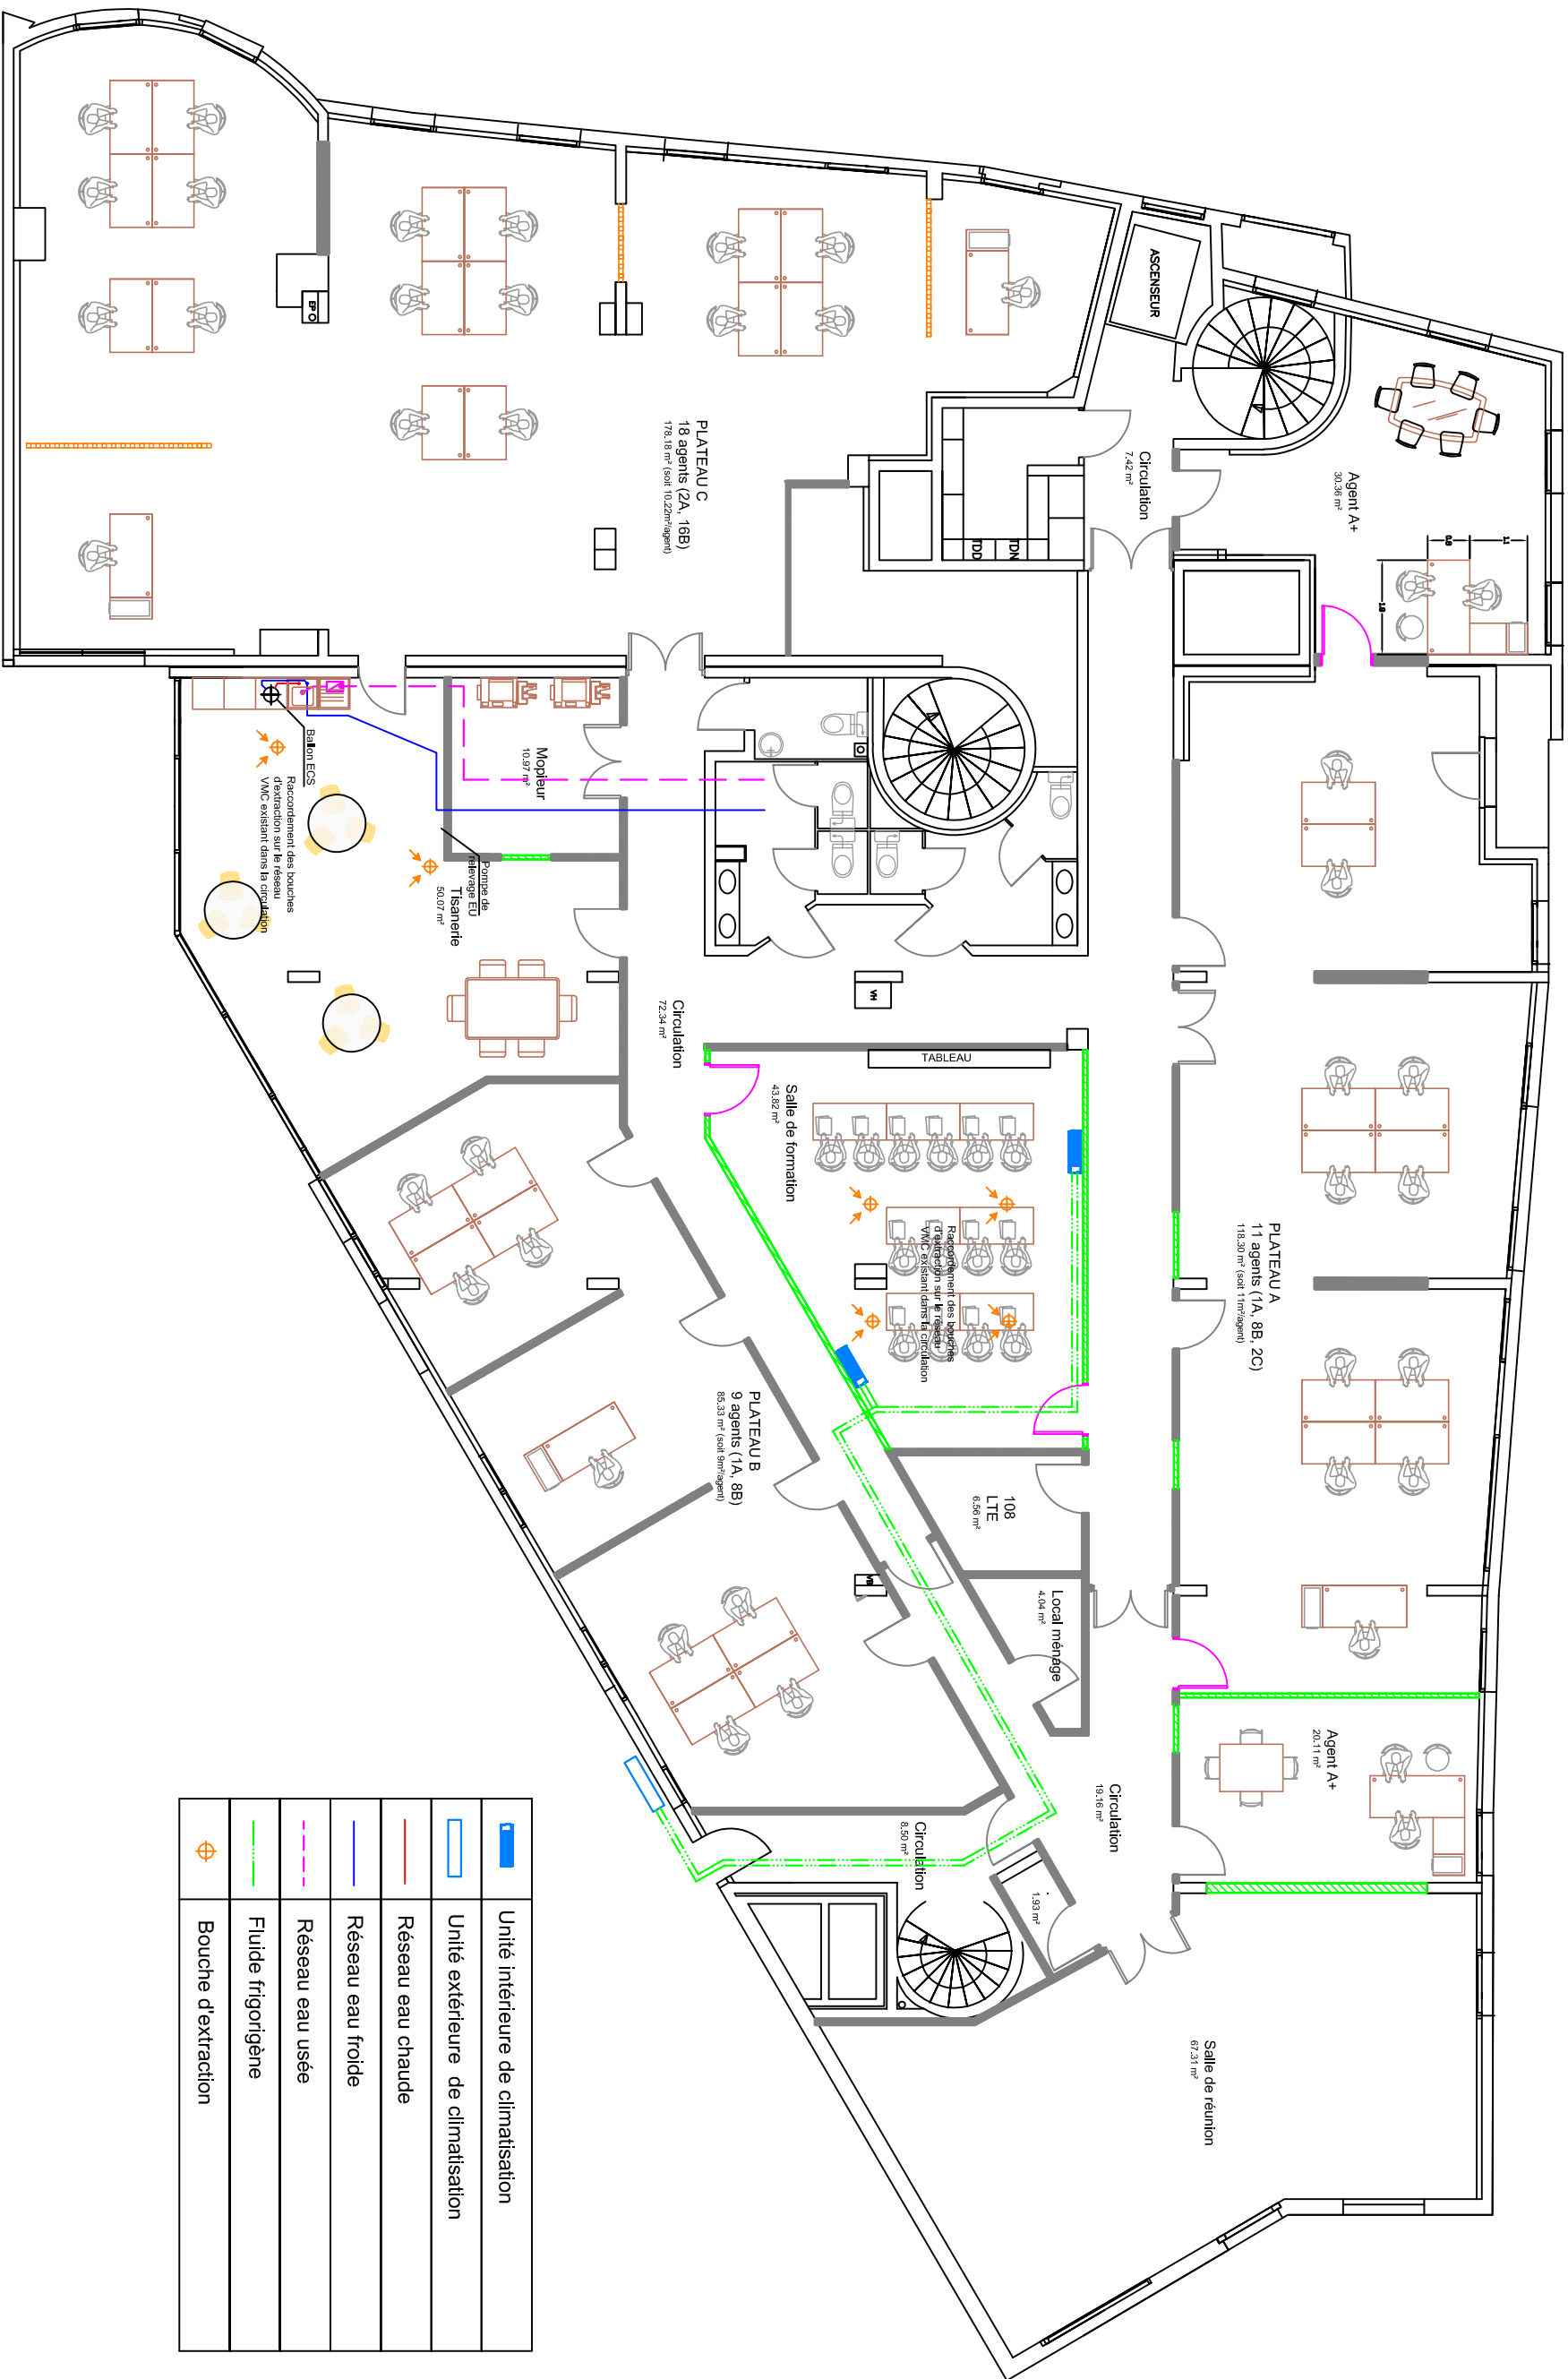

	Unité intérieure de climatisation
	Unité extérieure de climatisation
	Réseau eau chaude
	Réseau eau froide
	Réseau eau usée
	Fluide frigorigène
	Bouche d'extraction