


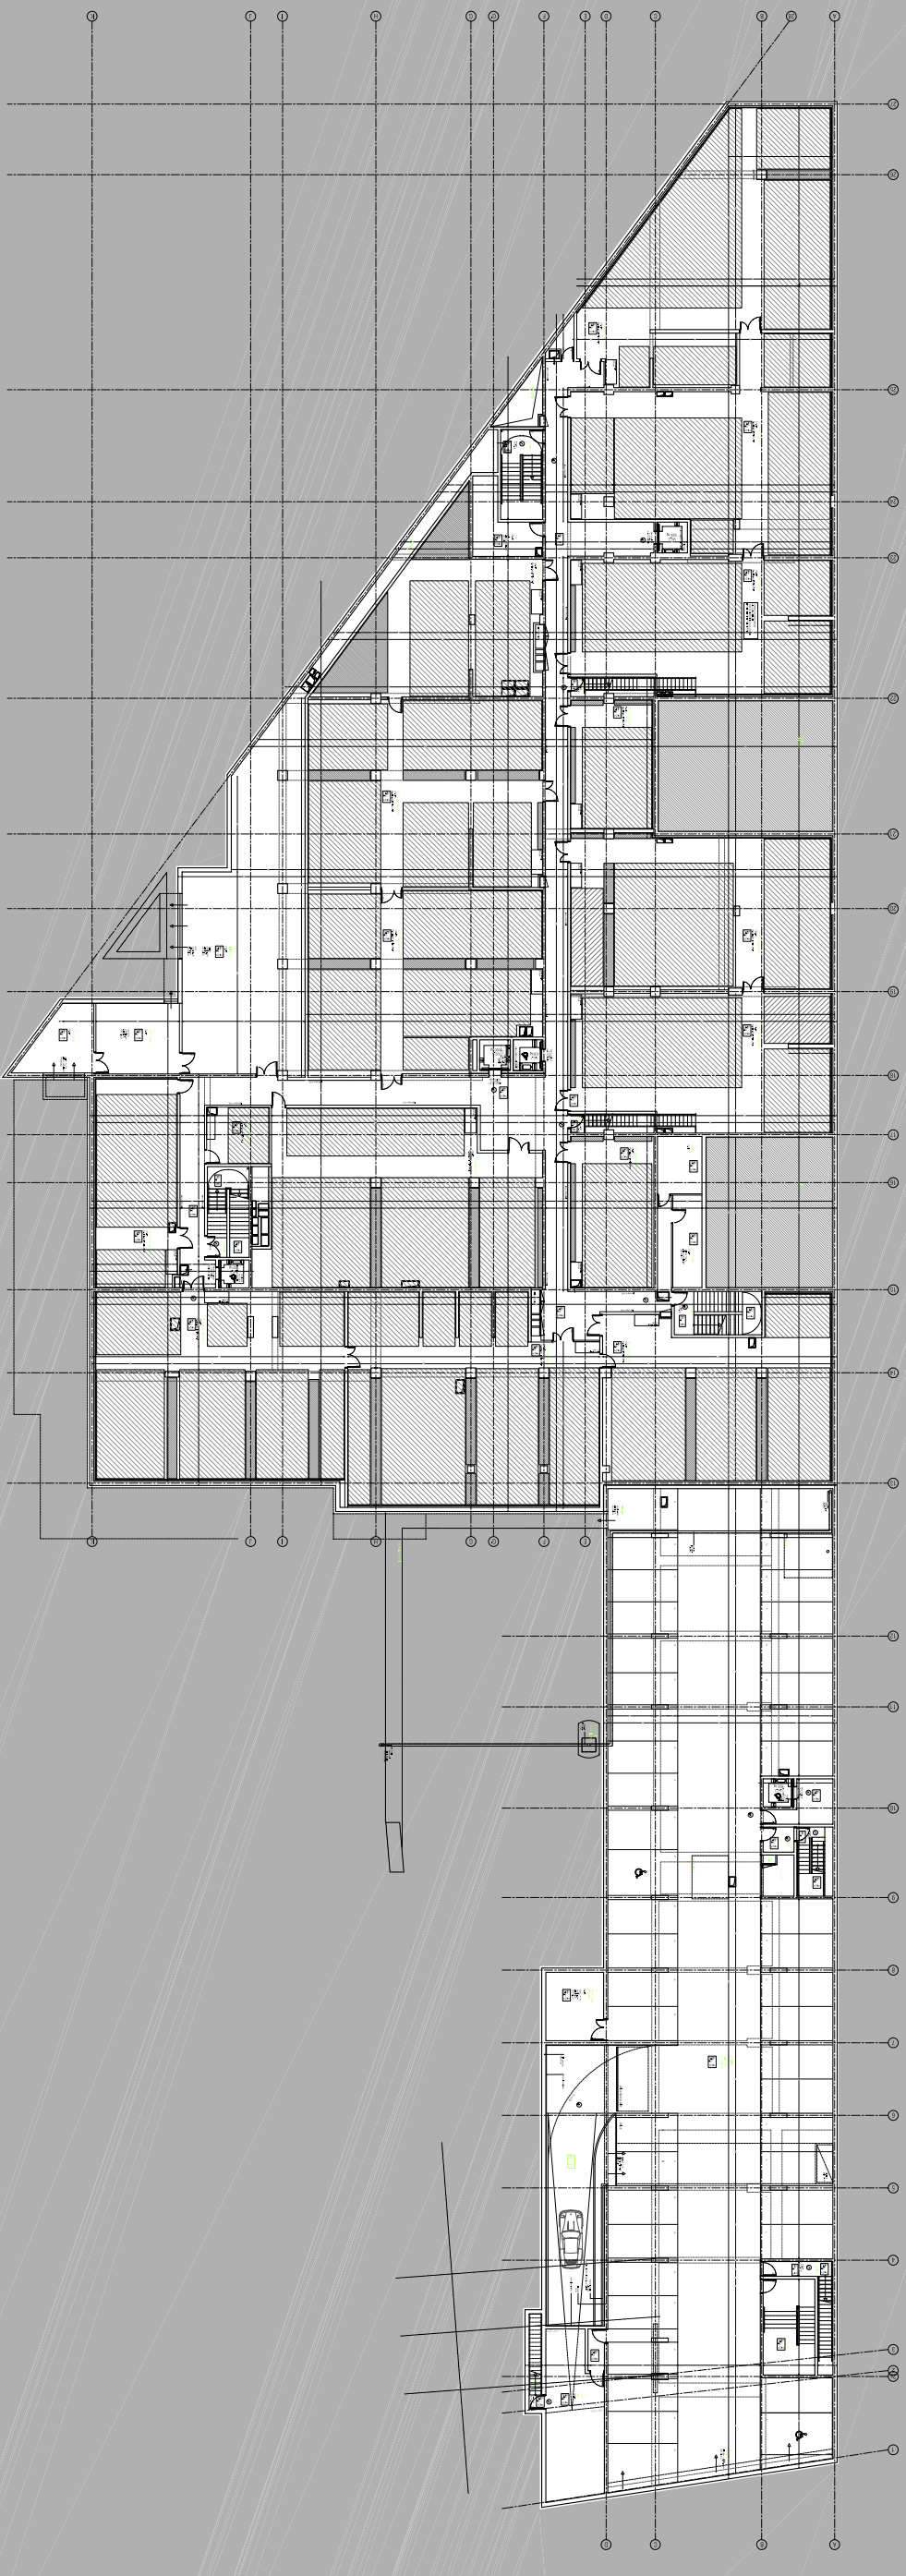

PLAN PRO - SS-1-500ème